

KOPIA Z MAPY EWIDENCYJNEJ SKALA 1:2000

Województwo: zachodniopomorskie Powiat: białogardzki

Jednostka ewidencyjna: Karlino - miasto

Obszar ewidencyjny: 320103_40003, 320103_40004

Działka ewidencyjna: 320103_40003 39/4, 320103_40004 3/2, 44, 45/11, 47/6, 47/22, 47/36, 47/81, 47/132, 66, 105/1, 106/1, 106/2, 122, 129, 138, 142/4, 143, 155, 163/1, 163/3, 176/2, 177/3, 179/6, 179/9, 411, 412, 413/2, 415/5

Sekcje mapy: 322.431.022; 322.413.224; 322.413.222; 322.413.174; 322.431.031; 322.413.233; 322.413.231; 322.413.183;

STAROSTA BIAŁOGARDZKI
Starostwo Powiatowe w Białogardzie - Wydział Geodezji -
Ośrodek Dokumentacji Geodezyjnej i Kartograficznej

Reprodukowanie, rozpowszechnianie i rozprowadzanie niniejszego dokumentu wymaga zezwolenia o którym mowa w Prawie geodezyjnym i kartograficznym (Dz. U. Nr 30, poz. 163 z późn. zm.).

STAROSTA BIAŁOGARDZKI
Starostwo Powiatowe w Białogardzie - Wydział Geodezji -
Ośrodek Dokumentacji Geodezyjnej i Kartograficznej

Reprodukowanie, rozpowszechnianie i rozprowadzanie niniejszego dokumentu wymaga zezwolenia o którym mowa w Prawie geodezyjnym i kartograficznym (Dz. U. Nr 30, poz. 163 z późn. zm.).

2009-05-14 ds. Geodezji
Katarzyna Banaszak
PODINSPEKTOR





STAROSTWO POWIATOWE W BIAŁOGARDZIE
WYDZIAŁ BUDOWNICTWA
I OCHRONY ŚRODOWISKA
ul. 1-go Maja 18, 78-200 Białogard
tel. 094 312 0956+58, fax 094 312 0957


obr. 320103_40004

obr. 320103_40003

14/4

14/3


24

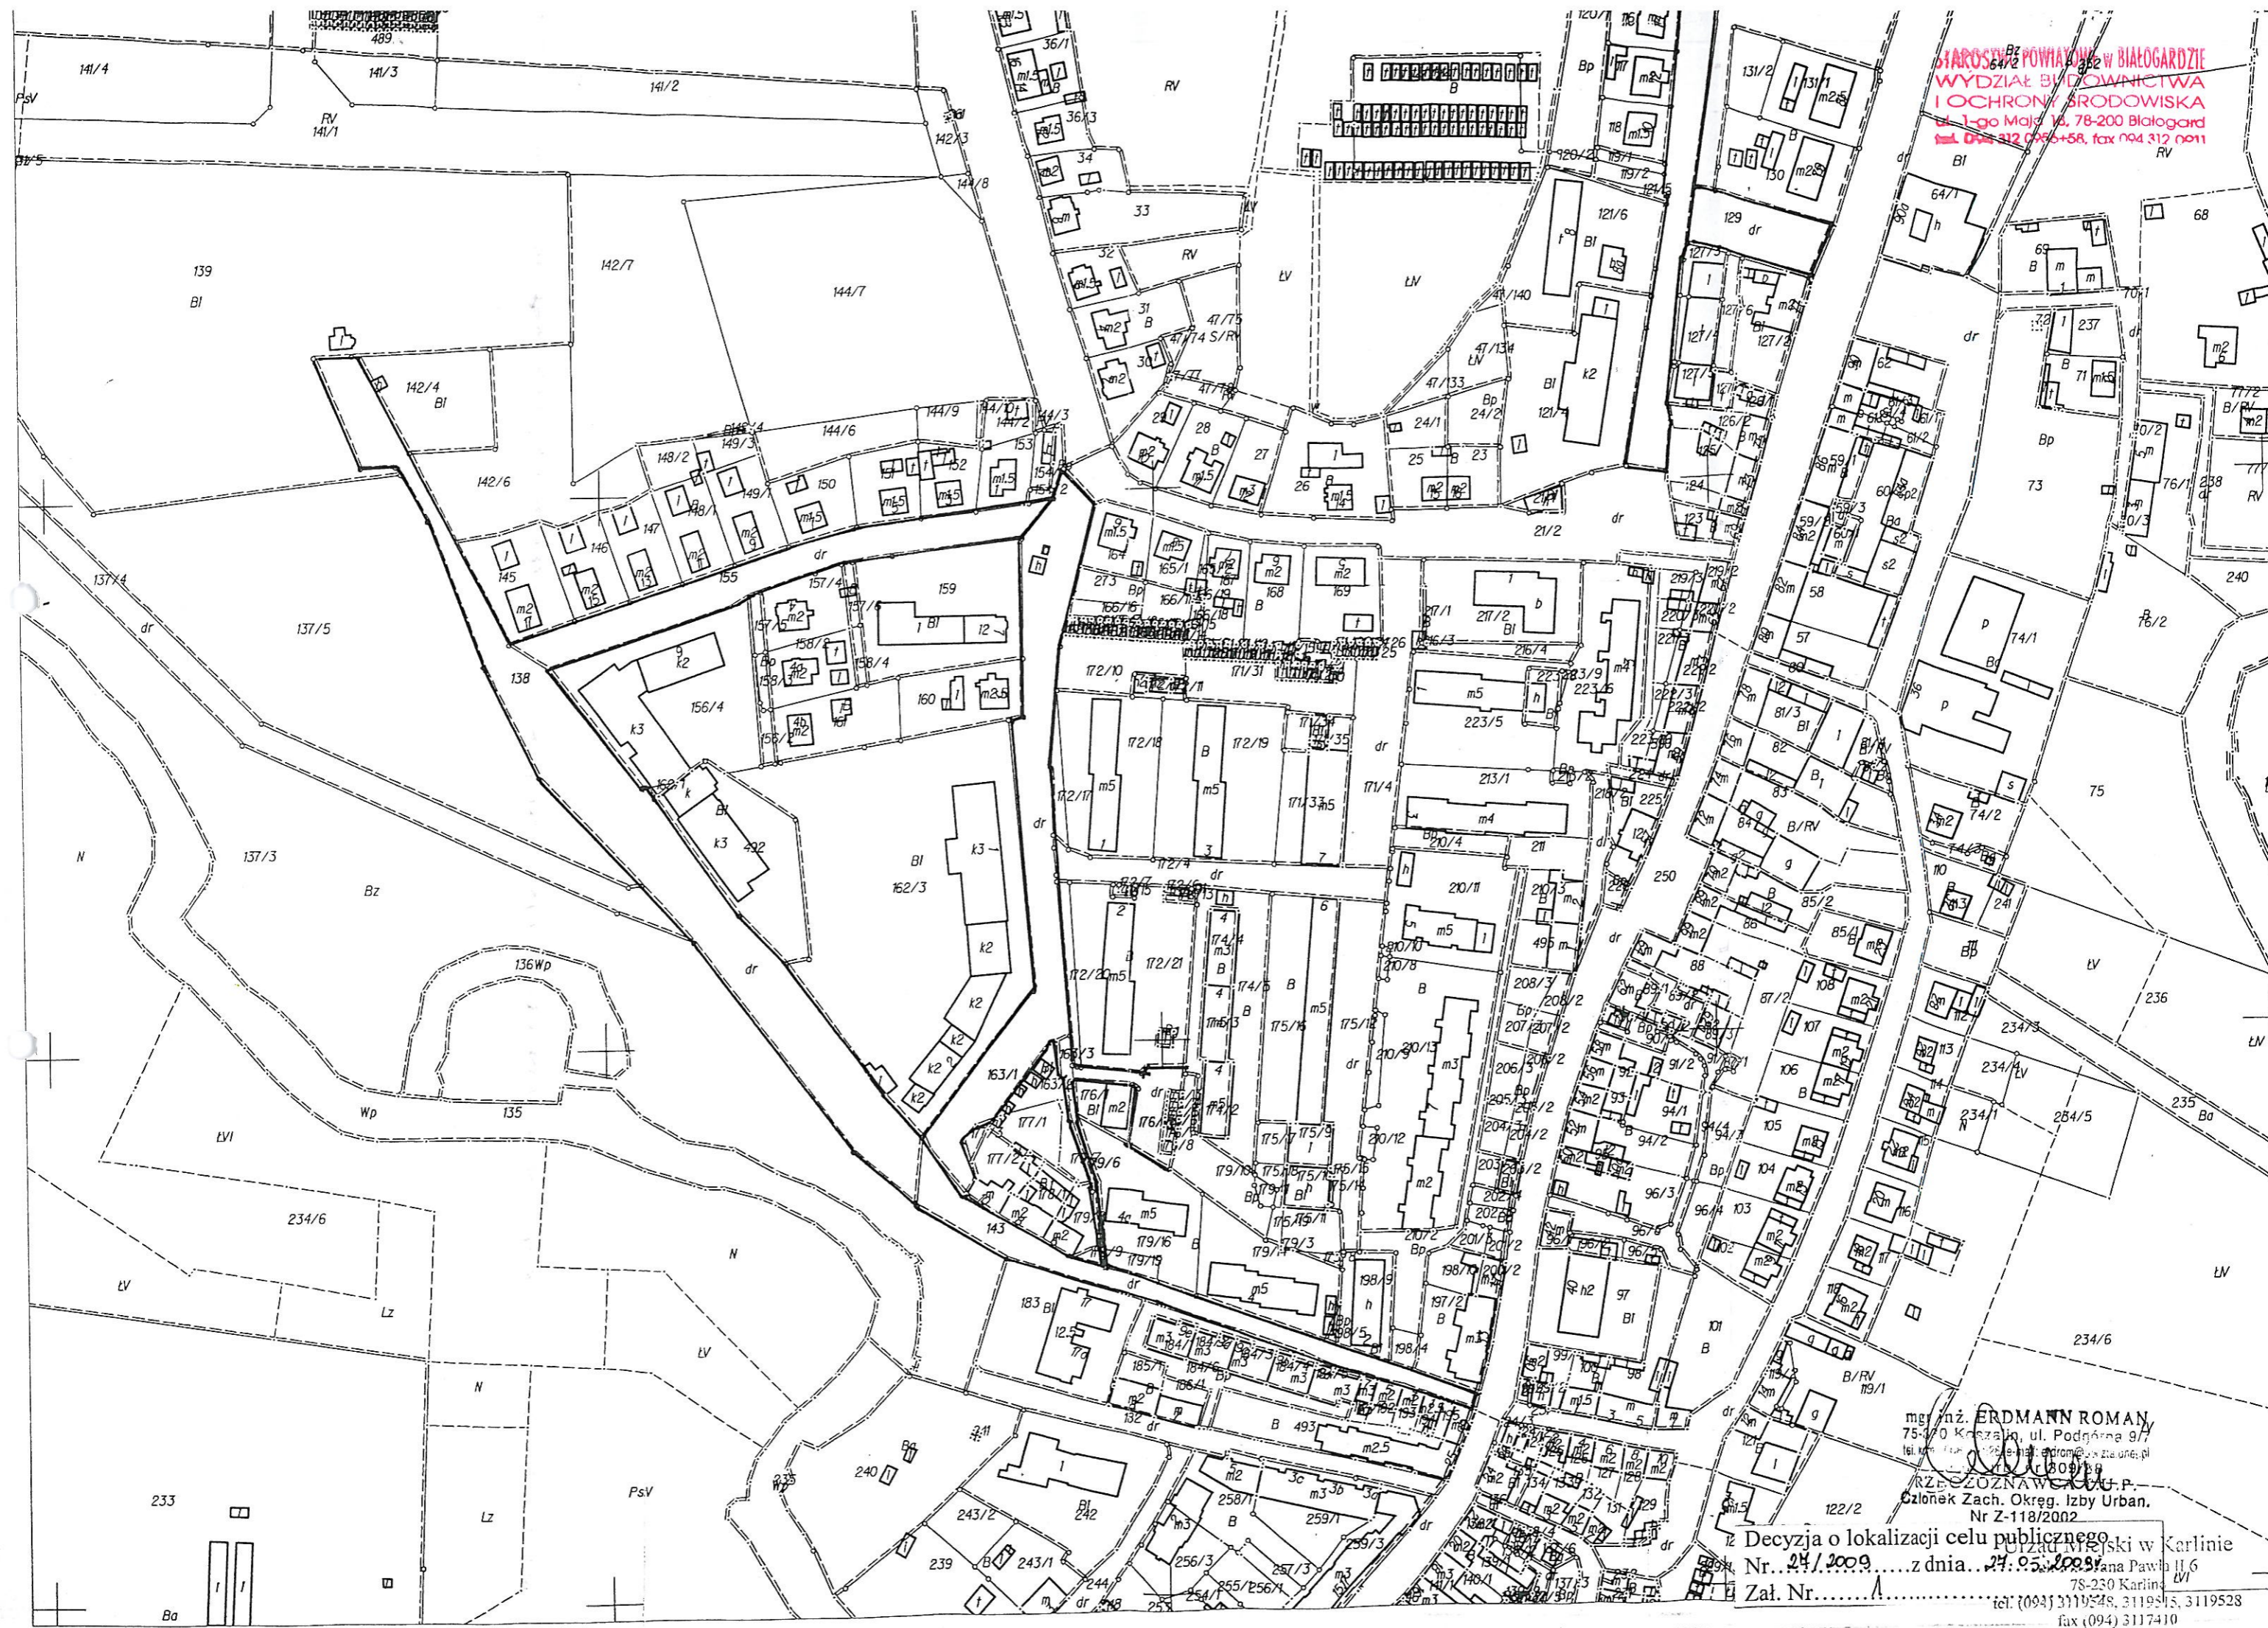

STAROSTWO POWIATOWE W BIAŁOGARDZIE
 WYDZIAŁ BUDOWNICTWA
 I OCHRONY BUDOWNICTWA
 ul. 1-go Maja 14, 78-200 Białogard
 tel. (094) 312 095+58, fax (094) 312 0911

mgr inż. ERDMANN ROMAN
 75-470 Koczawa, ul. Podgórna 9/1
 tel. (094) 312 095+58, e-mail: erdrom@poczta.onet.pl
 RZECZOSPOWNA S.A. P.
 Członek Zach. Okręg. Izby Urban.
 Nr Z-118/2002

Decyzja o lokalizacji celu publicznego
 Nr. 24/2009 z dnia 24.05.2009 r.
 Zał. Nr. 1
 Urząd Miejski w Karlinie
 ul. Jana Pawła II 6
 78-230 Karlinia
 tel. (094) 3119248, 3119515, 3119528
 fax (094) 3117410

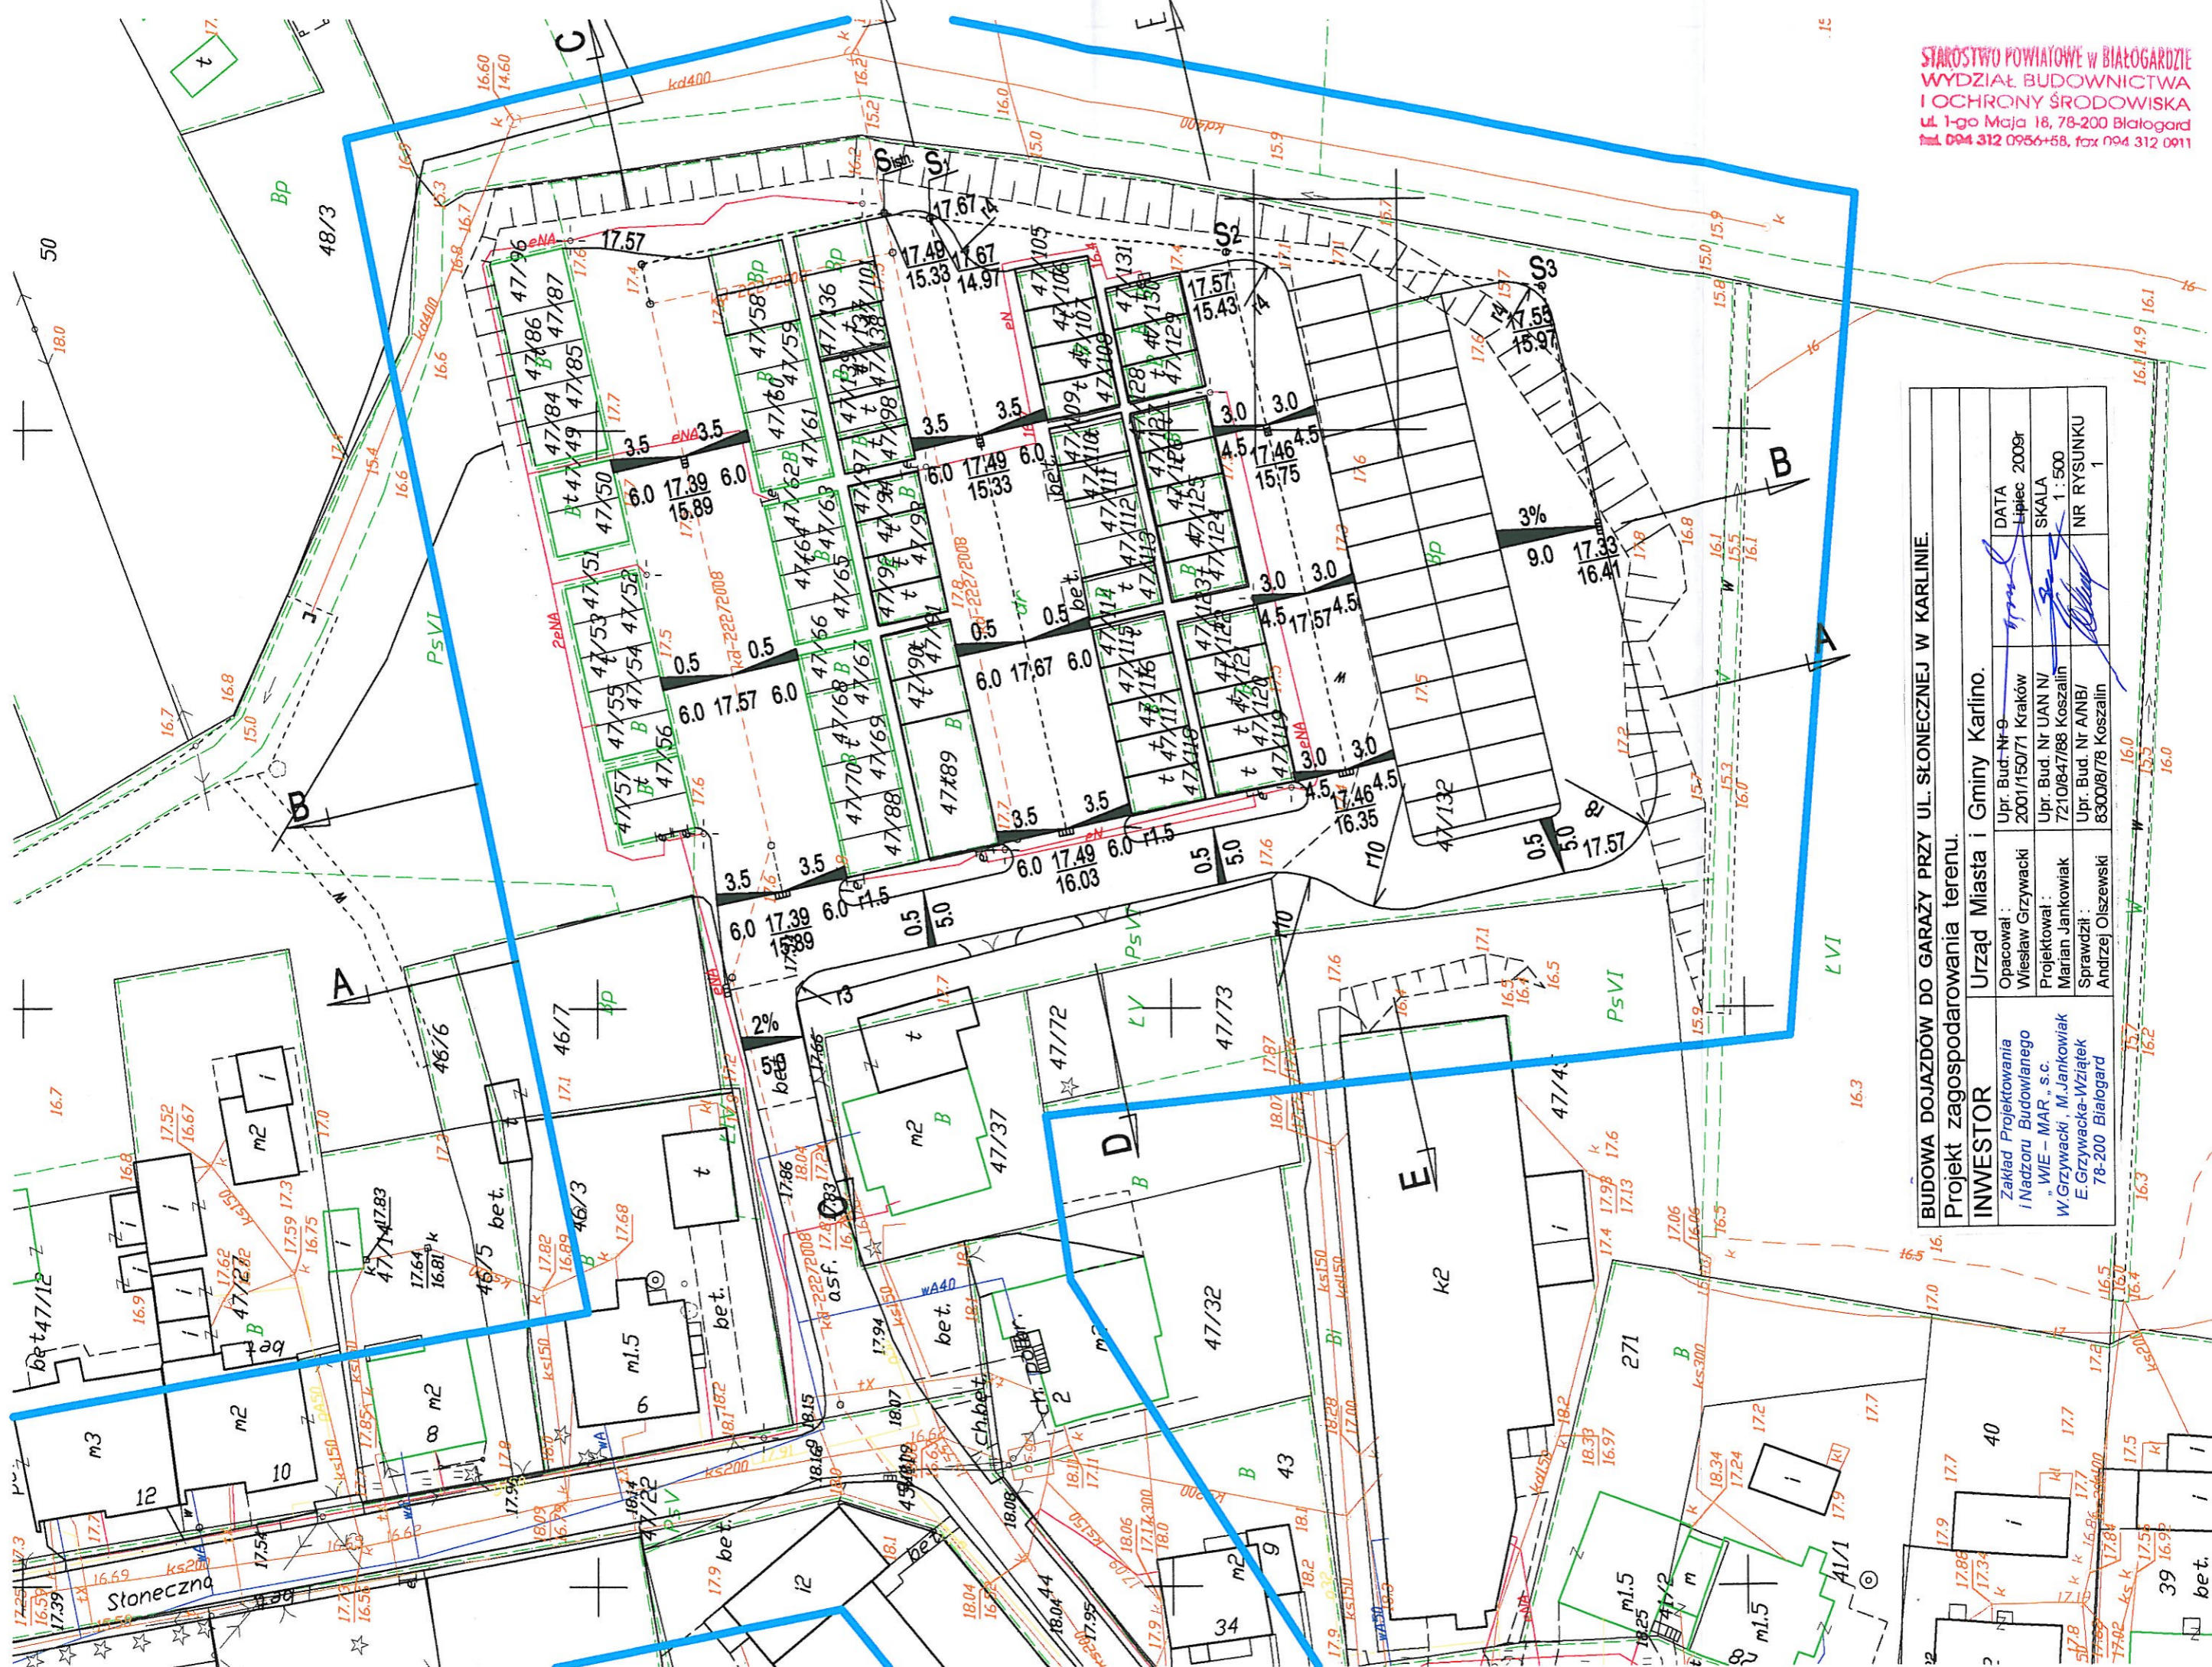

BUDOWA DOJAZDÓW DO GARAŻY PRZY UL. SŁONECZNEJ W KARLINIE.

Projekt zagospodarowania terenu.


INWESTOR
 Urząd Miasta i Gminy Karolino.

Opacował :
 Wiesław Grzywański
 Projektował :
 W. Grzywański, M. Jankowiak
 Sprawdził :
 E. Grzywańska-Wziątek


Upr. Bud. Nr 9
 2001/150/71 Kraków
 Upr. Bud. Nr UAN NI
 721084788 Koszalin
 Upr. Bud. Nr A/NBI
 83008/78 Koszalin

DATA
 Lipiec 2009r
 SKALA
 1:500
 NR RYSUNKU
 1

A - A

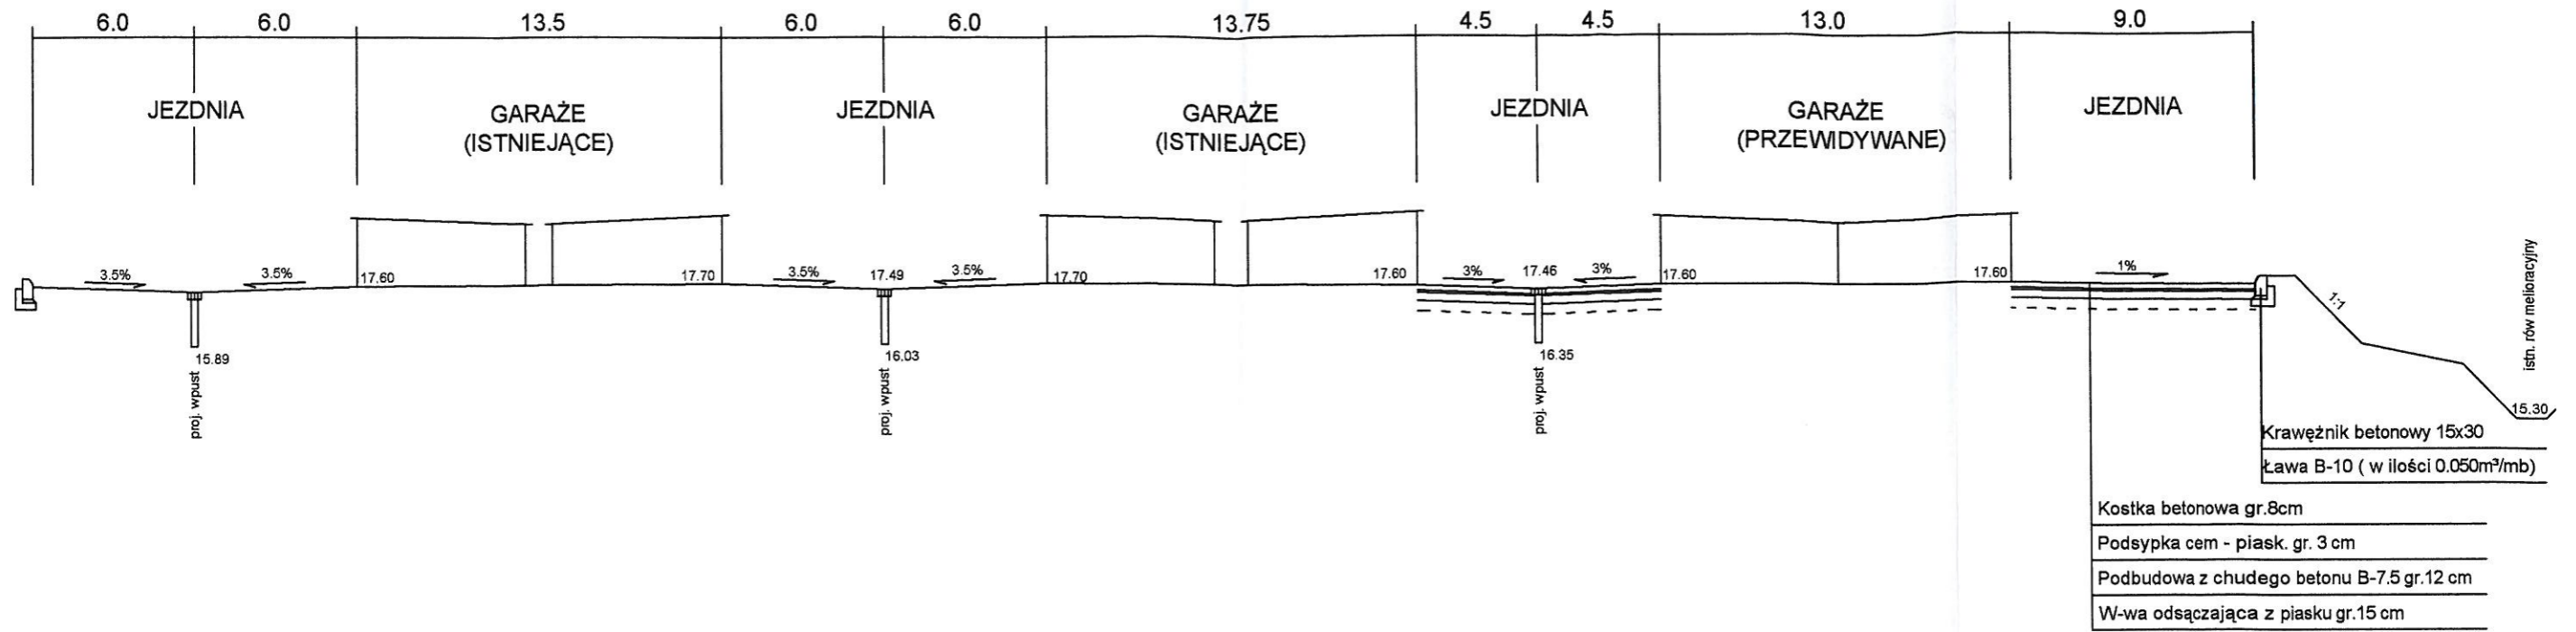


B - B

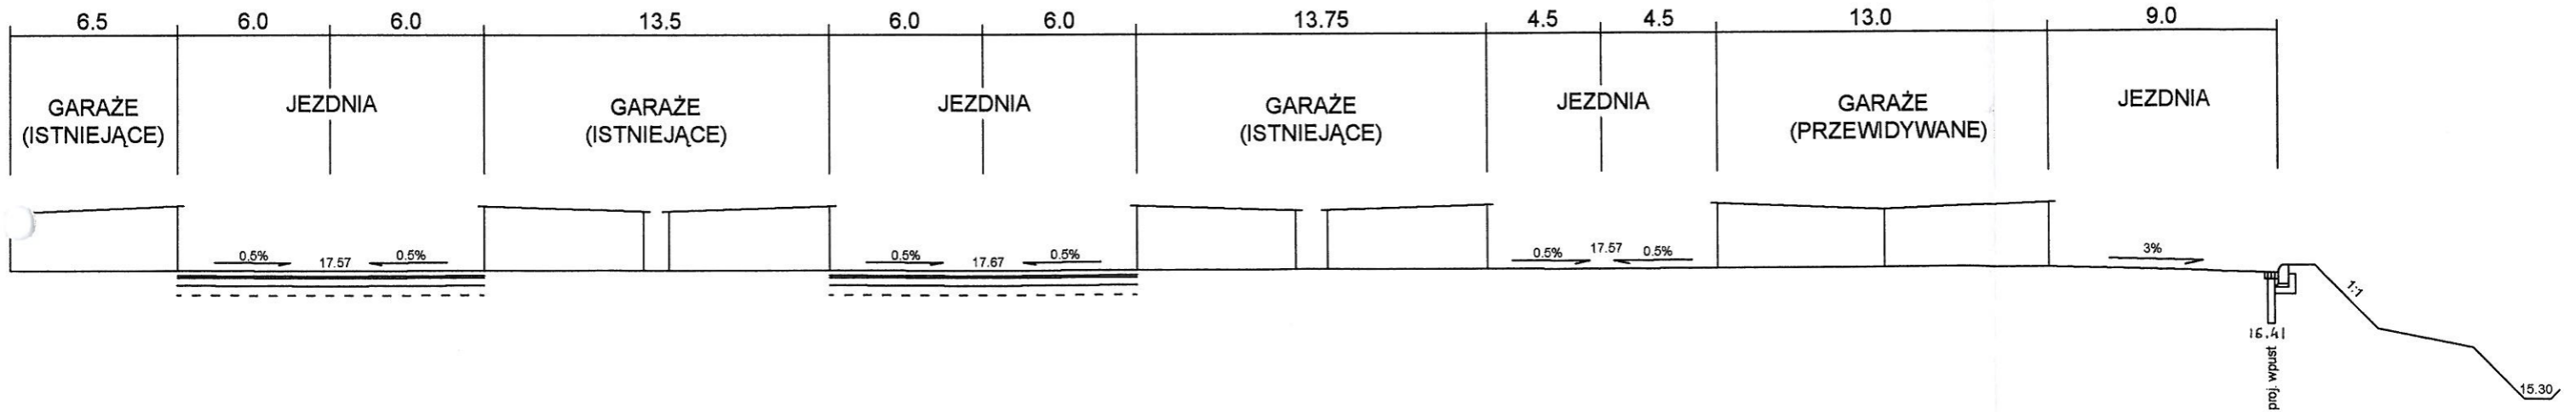


BUDOWA DOJAZDÓW DO GARAŻY PRZY UL. SŁONECZNEJ W KARLINIE			
Przekrój normalny			
INWESTOR:	Urząd Miasta i Gminy Karlino		
Zakład Projektowania i Nadzoru Budowlanego "WE - MAR" s.c. W. Grzywacki, M. Jankowiak E. Grzywacka - Wziątek 78 - 200 Białogard	Opracował: Wiesław Grzywacki	Upr. Bud. Nr 9 - 2001/150/71 Kraków	DATA lipiec 2009
	Projektował: Marian Jankowiak	Upr. Bud. Nr UAN/N/ 7210/847/88 Koszalin	SKALA 1:250
	Sprawił: Andrzej Olszewski	Upr. Bud. Nr A/NB/ 8300/8/78 Koszalin	NR RYSUNKU 2.1

C - C

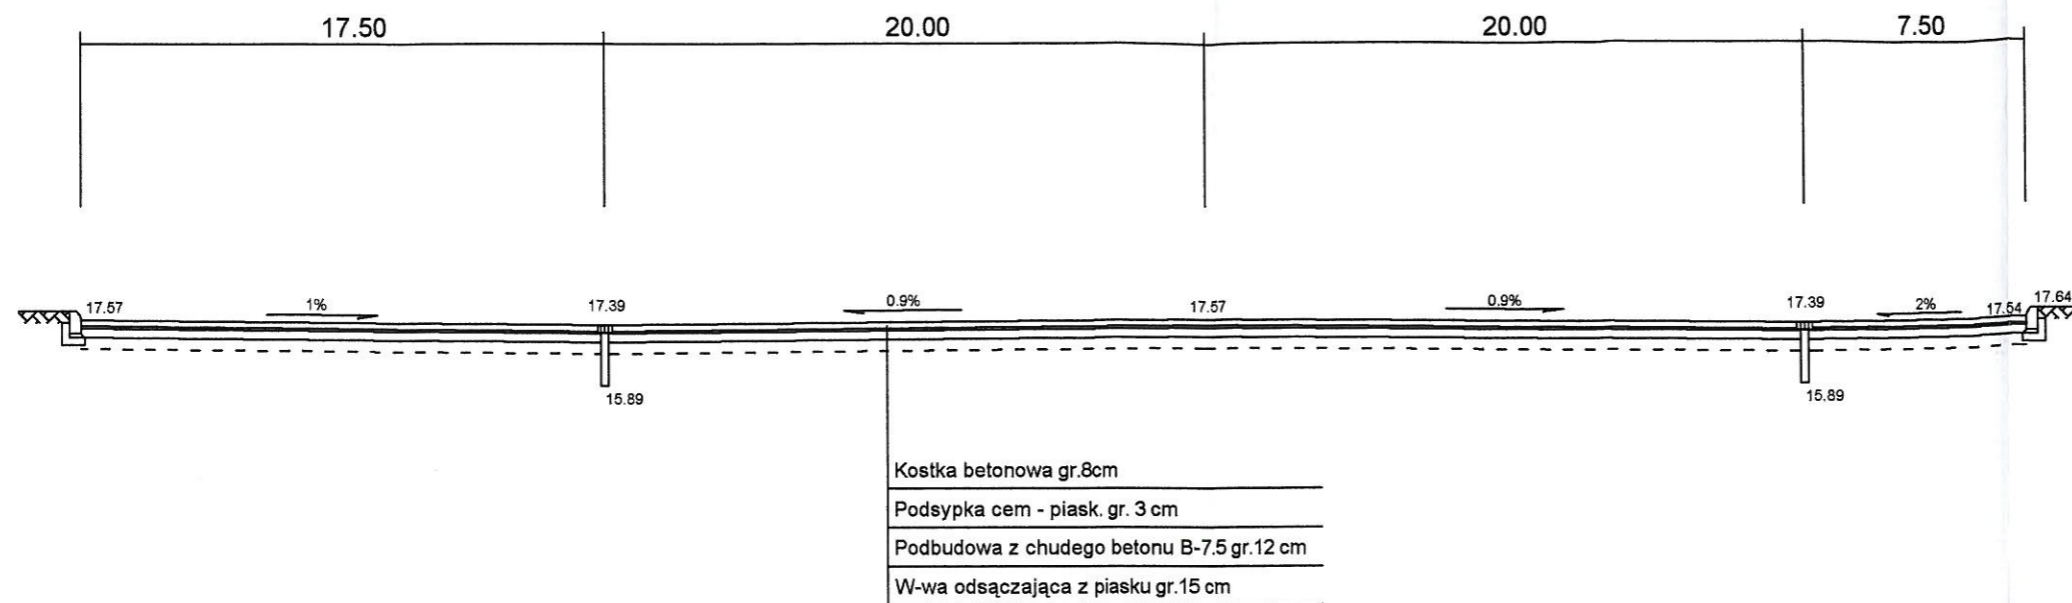


D - D

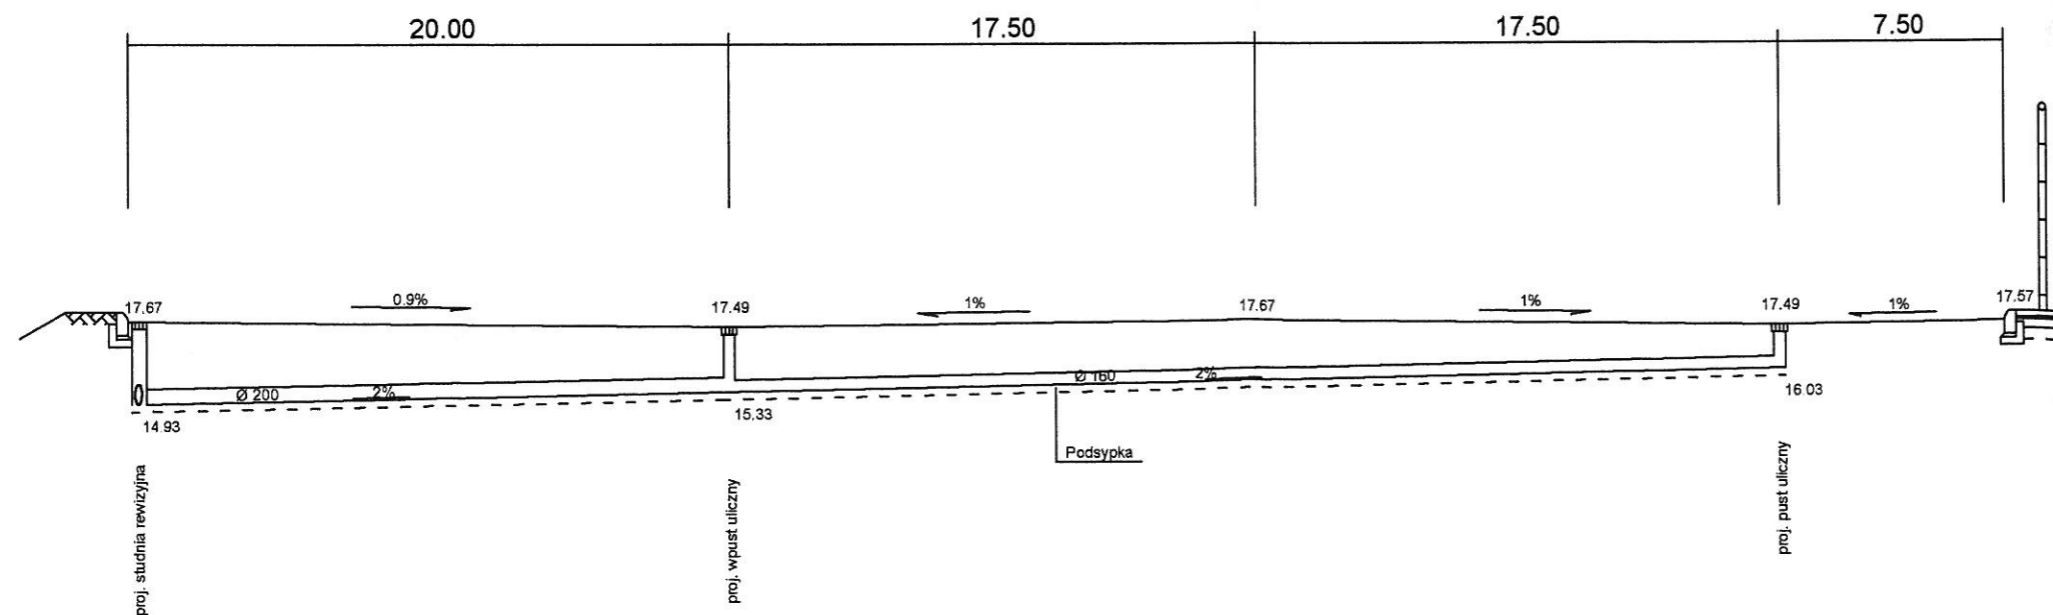

BUDOWA DOJAZDÓW DO GARAŻY PRZY UL. SŁONECZNEJ W KARLINIE			
Przekrój normalny			
INWESTOR:	Urząd Miasta i Gminy Karlino		
Zakład Projektowania i Nadzoru Budowlanego "WE - MAR" s.c. W Grzywacki, M. Jankowiak E. Grzywacka - Wziątek 78 - 200 Białogard	Opracował: Wiesław Grzywacki	Upr. Bud. Nr 9 2001/150/71 Kraków	DATA lipiec 2009
	Projektował: Marian Jankowiak	Upr. Bud. Nr UAN N/ 7210/847/88 Koszalin	SKALA 1:250
	Sprawdził: Andrzej Olszewski	Upr. Bud. Nr A/NB/ 8300/8/78 Koszalin	NR RYSUNKU 2.2



E - E

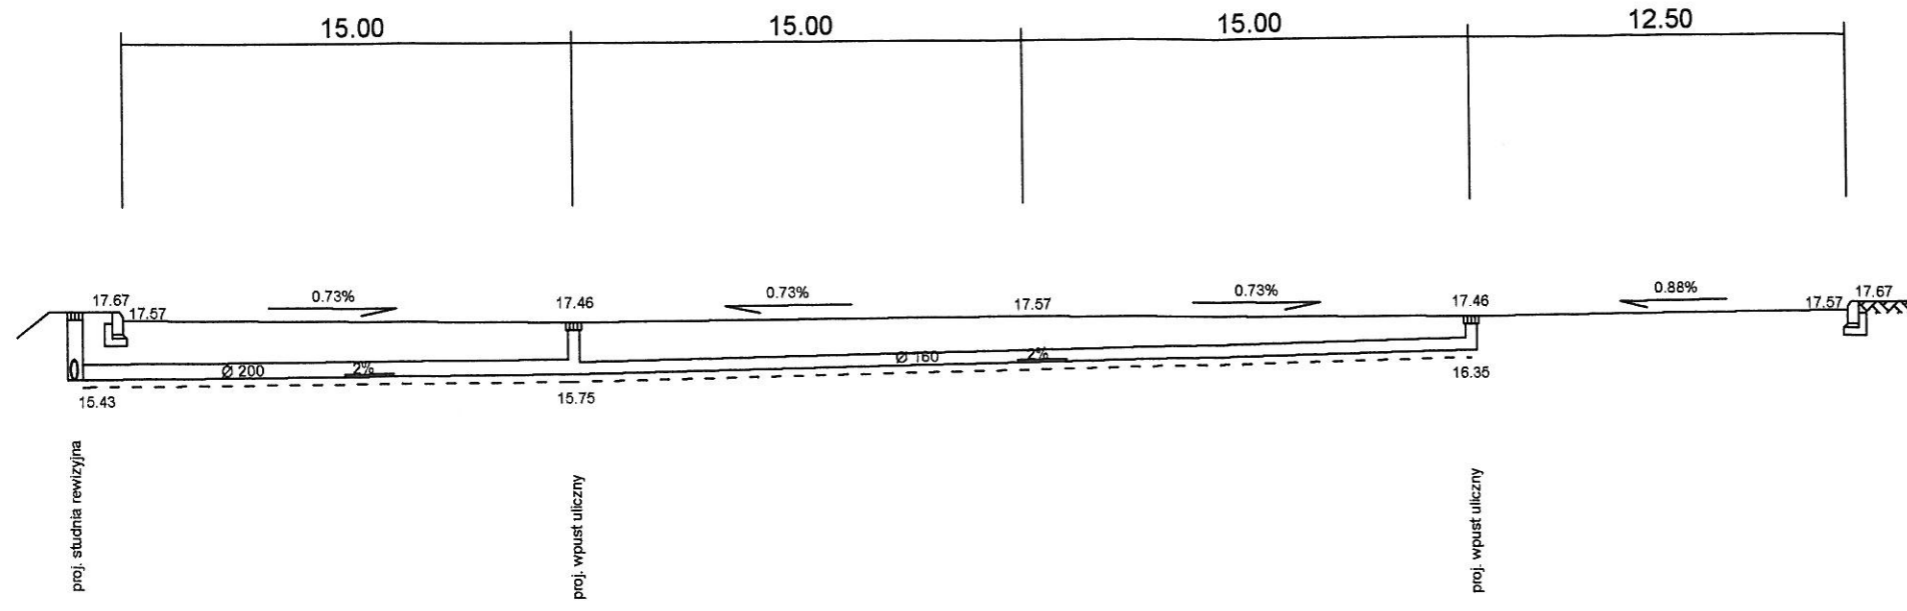

BUDOWA DOJAZDÓW DO GARAŻY PRZY UL. SŁONECZNEJ W KARLINIE			
Przekrój normalny			
INWESTOR:	Urząd Miasta i Gminy Karlino		
Zakład Projektowania i Nadzoru Budowlanego "ME - MAR" s.c. W Grzywacki, M. Jankowiak E. Grzywacka - Wziątek 78 - 200 Białogard	Opracował:	Upr. Bud. Nr. 9 - 2001/150/71 Kraków	DATA lipiec 2009
	Projektował:	Upr. Bud. Nr UAN IV/ 7210/847/88 Koszalin	SKALA 1:250
	Sprawdził:	Upr. Bud. Nr A/NB/ 8300/8/78 Koszalin	NR RYSUNKU 2.2
	Andrzej Olszewski		

Projektowany kolektor Ø 250 od S_{istn.} do S₃

STAROSTWO POWIATOWE W BIAŁOGARDZIE
 WYDZIAŁ BUDOWNICTWA
 I OCHRONY ŚRODOWISKA
 ul. 1-go Maja 18, 78-200 Białogard
 tel. 094 312 0956+58, fax 094 312 0911

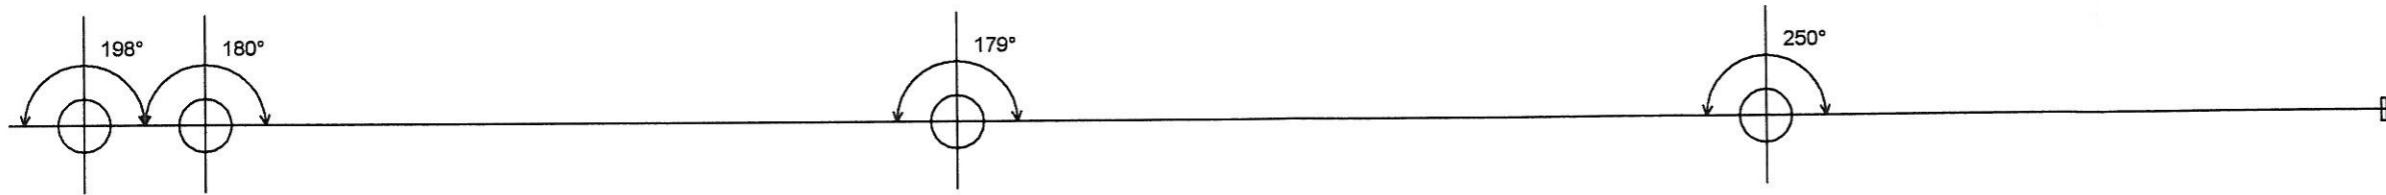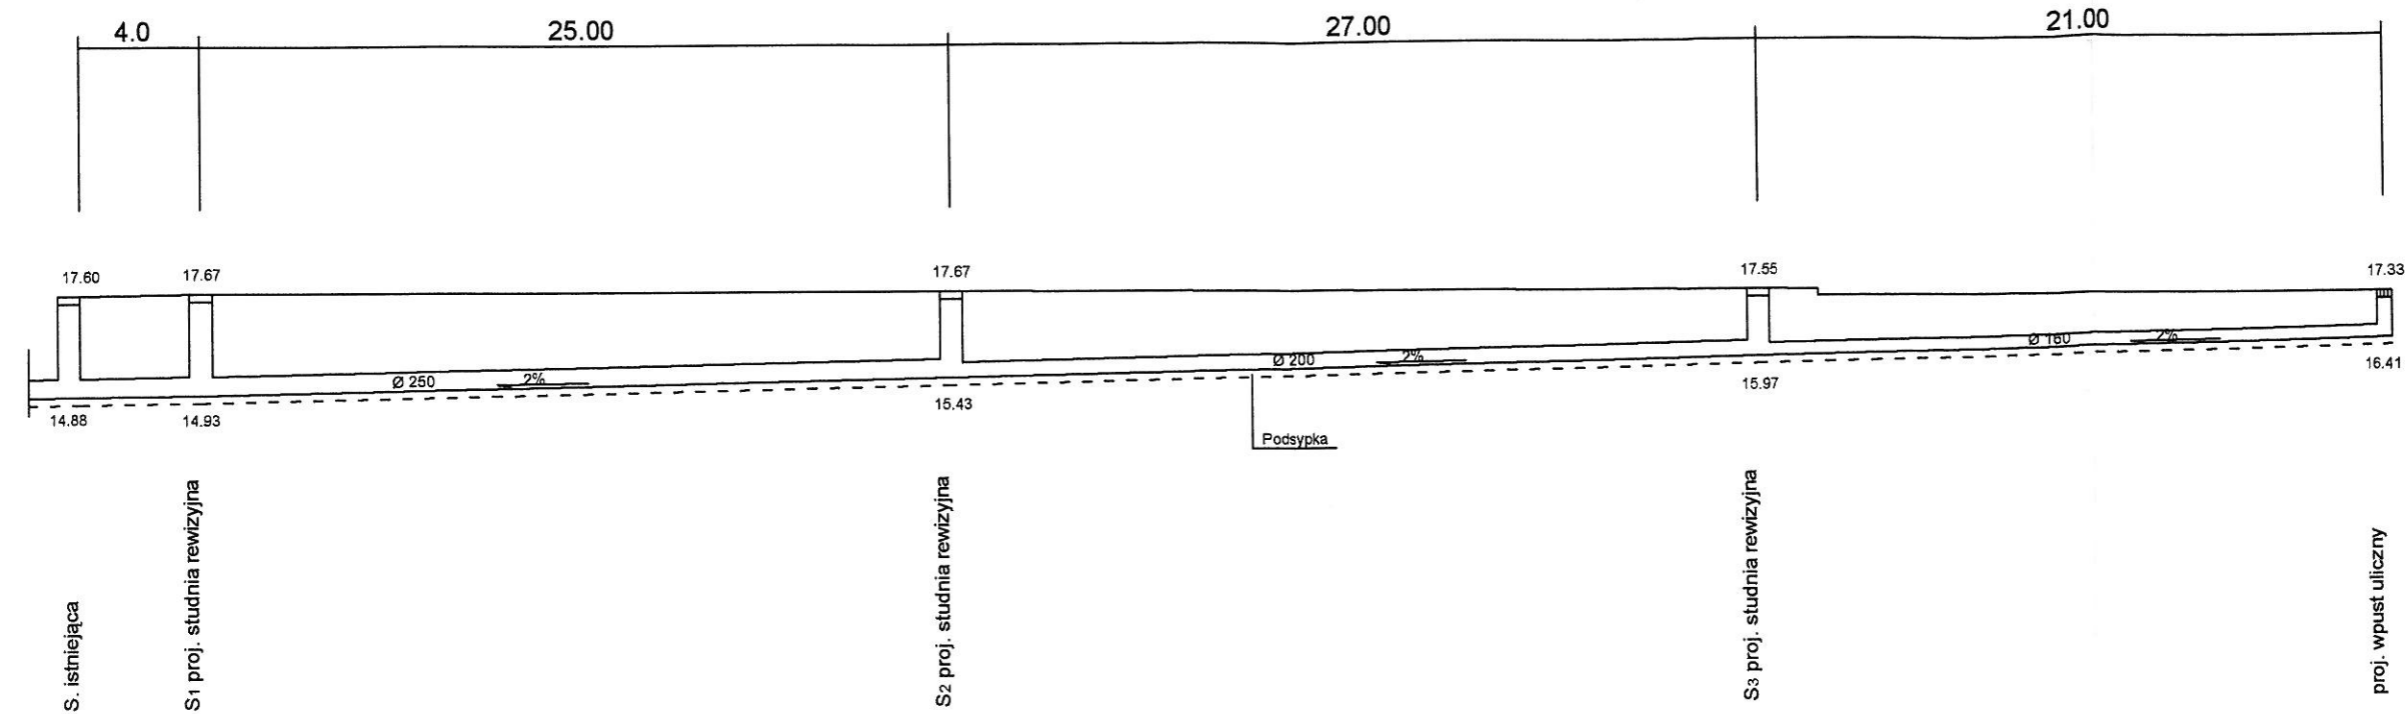

BUDOWA DOJAZDÓW DO GARAŻY PRZY UL. SŁONECZNEJ W KARLINIE			
Przekrój normalny			
INWESTOR:	Urząd Miasta i Gminy Karlıno		
Zakład Projektowania i Nadzoru Budowlanego "WE - MAR" s.c. W Grzywacki, M. Jankowiak E. Grzywacka - Wziątek 78 - 200 Białogard	Opracował:	Upr. Bud. Nr 9 2001/150/71 Kraków	DATA lipiec 2009
	Projektował:	Upr. Bud. Nr UAN N/ 7210/847/88 Koszalin	SKALA 1:250
	Sprawdził:	Upr. Bud. Nr A/NB/ 8300/8/78 Koszalin	NR RYSUNKU 2.2
	Andrzej Olszewski		