


STAROSTWO POWIATOWE W JAWORSKIM
 WYDZIAŁ BUDOWNICTWA
 I OCHRONY ŚRODOWISKA
 ul. 1-go Maja 18, 78-200 Białogard
 tel. 094 312 0955+55 fax 094 312 0911

PRZEBUDOWA ULICY PARKOWEJ W KARLINIE.			
Projekt zagospodarowania terenu.			
INWESTOR		Urząd Miasta i Gminy Karlinie.	
Zakład Projektowania i Nadzoru Budowlanego WIE - MAR, s.c. W. Grzywacki, M. Janikowiak E. Grzywacka-Wziątek 78-200 Białogard	Opacował: Władysław Grzywacki Projektował: Marian Janikowiak Sprawdził: Andrzej Oiszewski	Upr. Bud. Nr. 9. 2001/150/71 Kraków Upr. Bud. Nr. UAN N/ 7210/84/7/88 Koszalin Upr. Bud. Nr. ANB/ 8300/8/78 Koszalin	DATA Lipiec 2009r. SKALA 1 : 500 NR RYSUNKU 1.1.

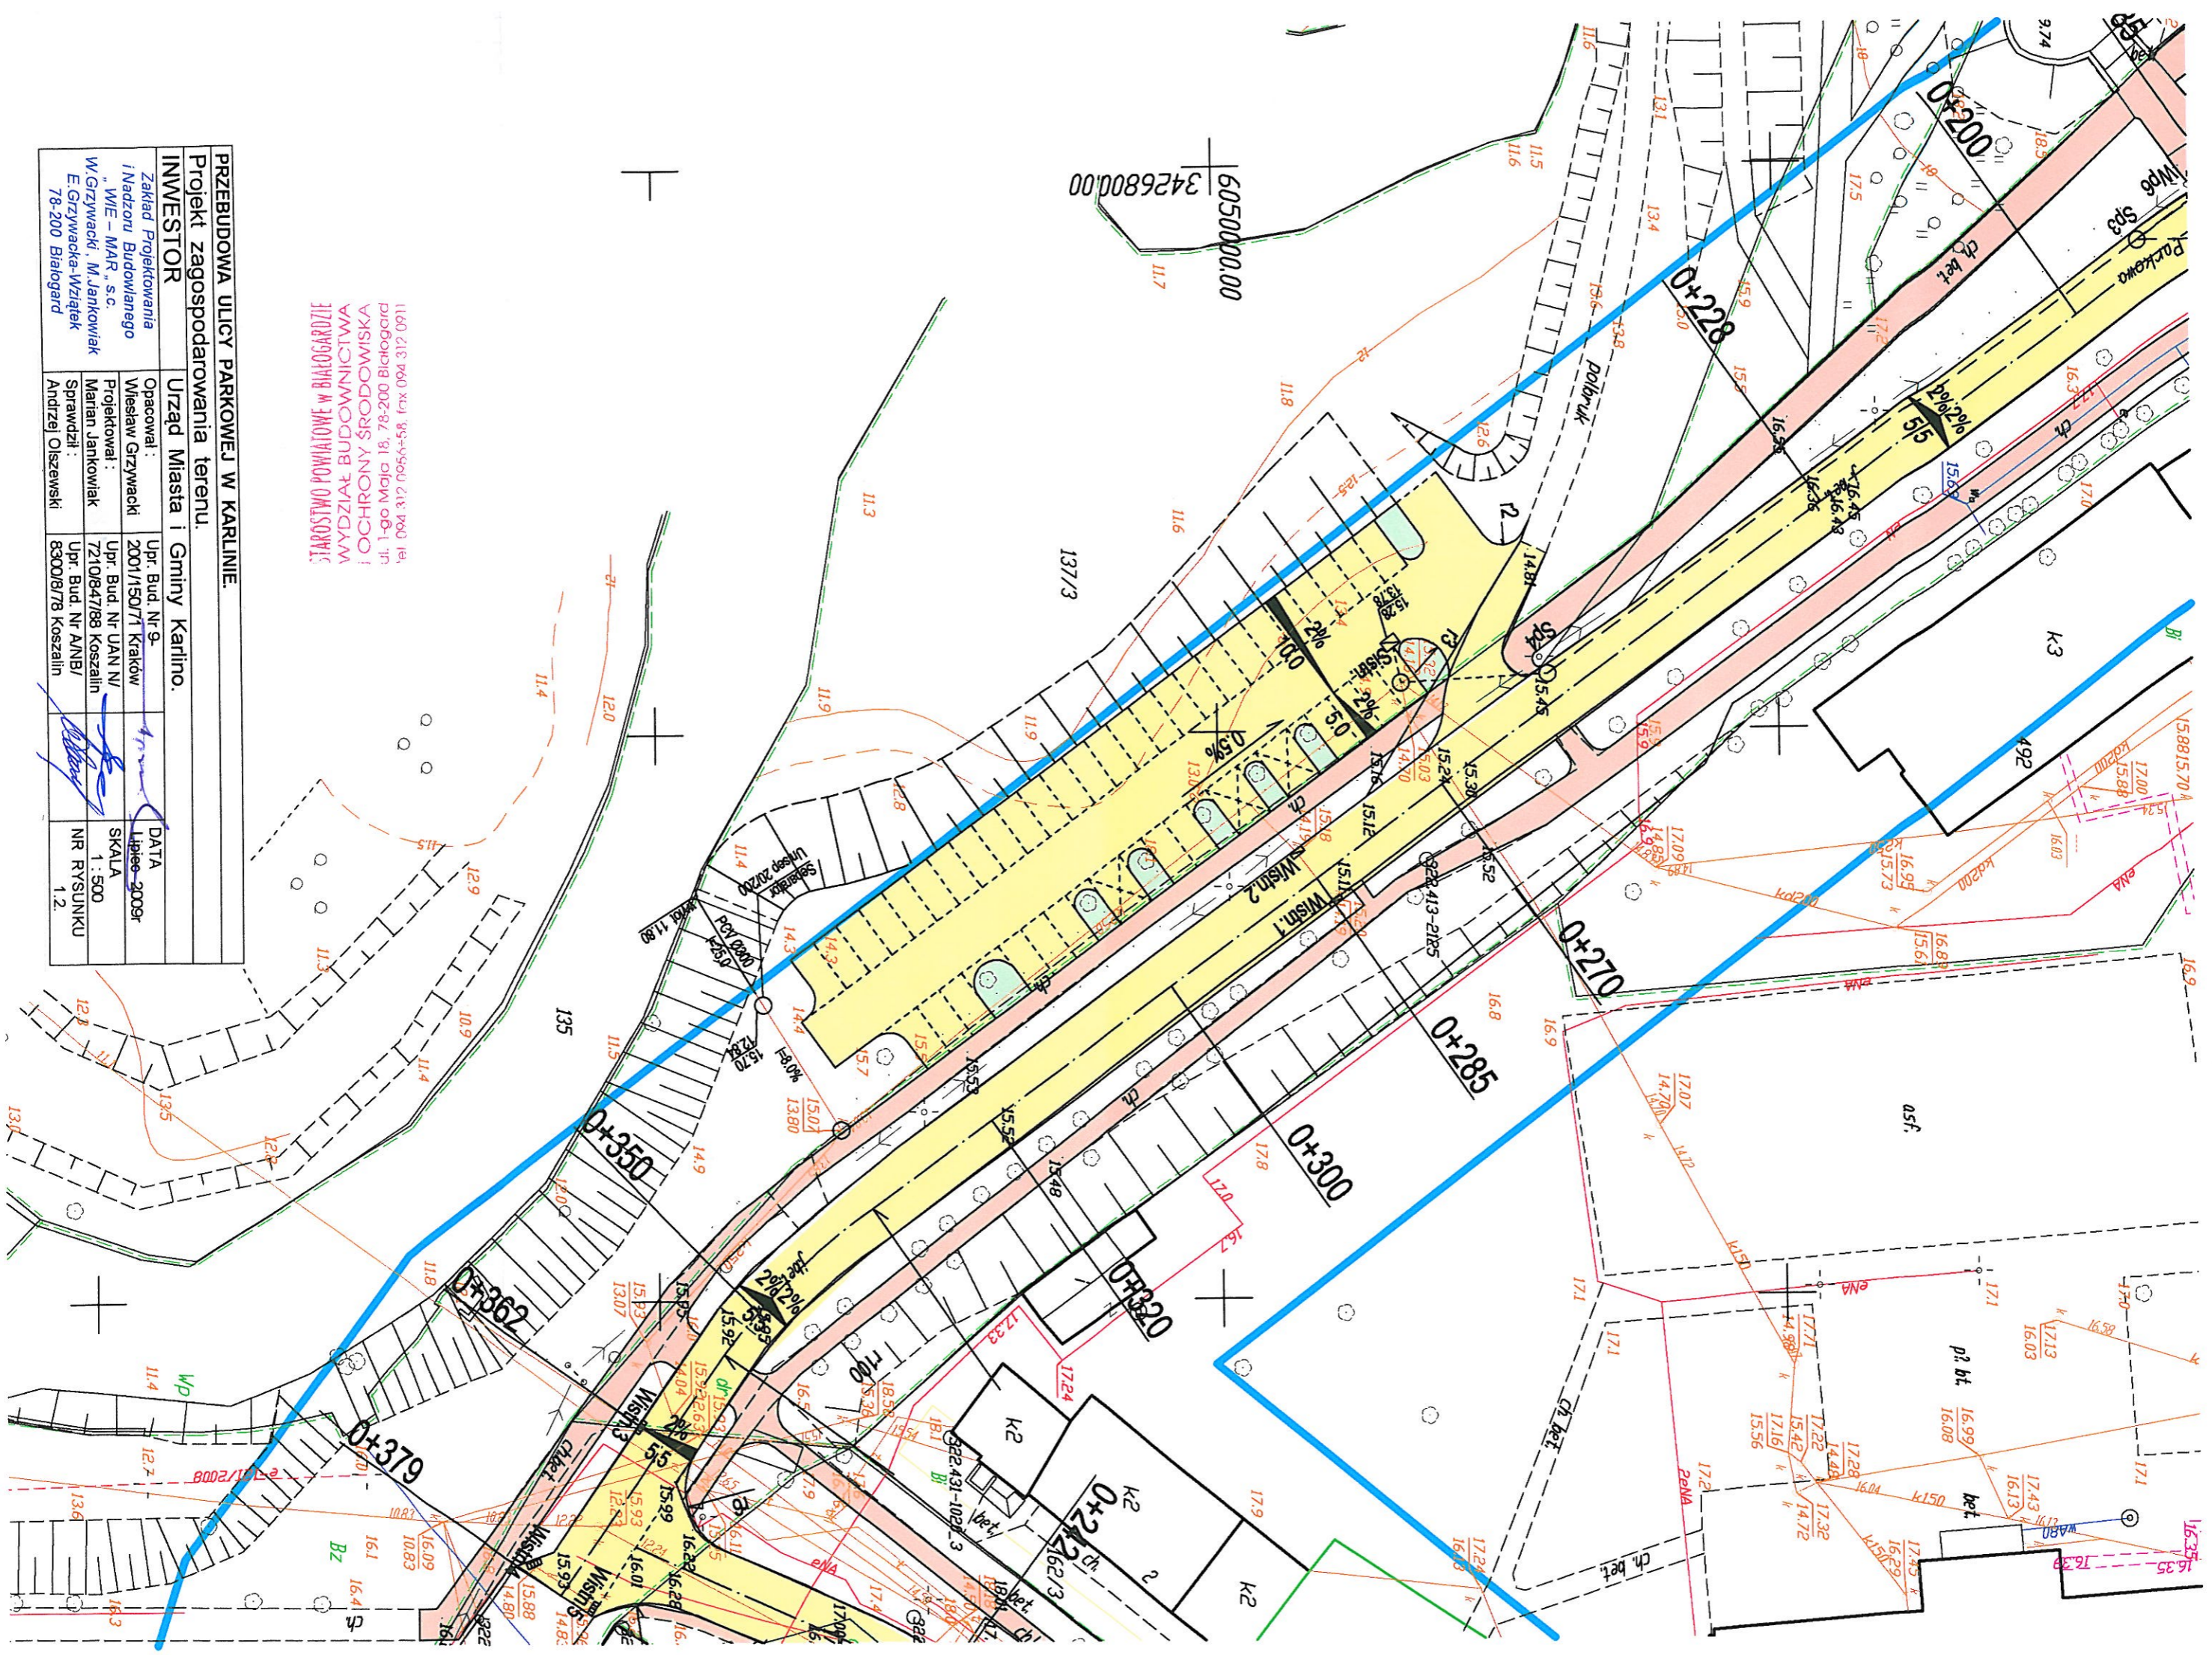

STAROSTWO POWIATOWE W BIAŁOGARDZIE
 WYDZIAŁ BUDOWNICTWA
 I OCHRONY ŚRODOWISKA

PRZEBUDOWA ULICY PARKOWEJ W KARLINIE.


Projekt zagospodarowania terenu.

INWESTOR

Urząd Miasta i Gminy Karlinie.

Zakład Projektowania i Nadzoru Budowlanego "WIE - MAR", s.c. W Grzywacki, M. Jankowiak E. Grzywacka-Wziątek 78-200 Białogard	Opracował : Wiesław Grzywacki Projektował : Marian Jankowiak Sprawdził : Andrzej Olszewski	Upr. Bud. Nr 9. 2001/150/71 Kraków Upr. Bud. Nr UAN IV/ 7210/84/788 Koszalin Upr. Bud. Nr ANIB/ 8300/8/78 Koszalin	DATA Lipiec-2009r	SKALA 1 : 500	NR RYSUNKU 1.2.
---	---	---	----------------------	------------------	--------------------

21.02	20.92	20.78	20.92	21.02	21.10	21.45	21.47	21.40	20.90	20.50	20.40	20.10	19.55
10.00	1.2%	1.30%	42.00	R-73	Tg-8.0 Ws-0.43	54.00	1.85%	Tg-15.0 Ws-0.31 R-359					
RZĘDNE NIWELETY	SPADKI PODŁUŻNE	RZĘDNE TERENU											
21.02	20.78	20.92	21.02	21.35	21.27	20.78	20.38	19.98					
PROSTE I ŁUKI POZIOME	RZĘDNA DNA PRZYŁĄCZA	PRZEBIEG PRZYŁĄCZA	ODLEGŁOŚCI	KM I HM									

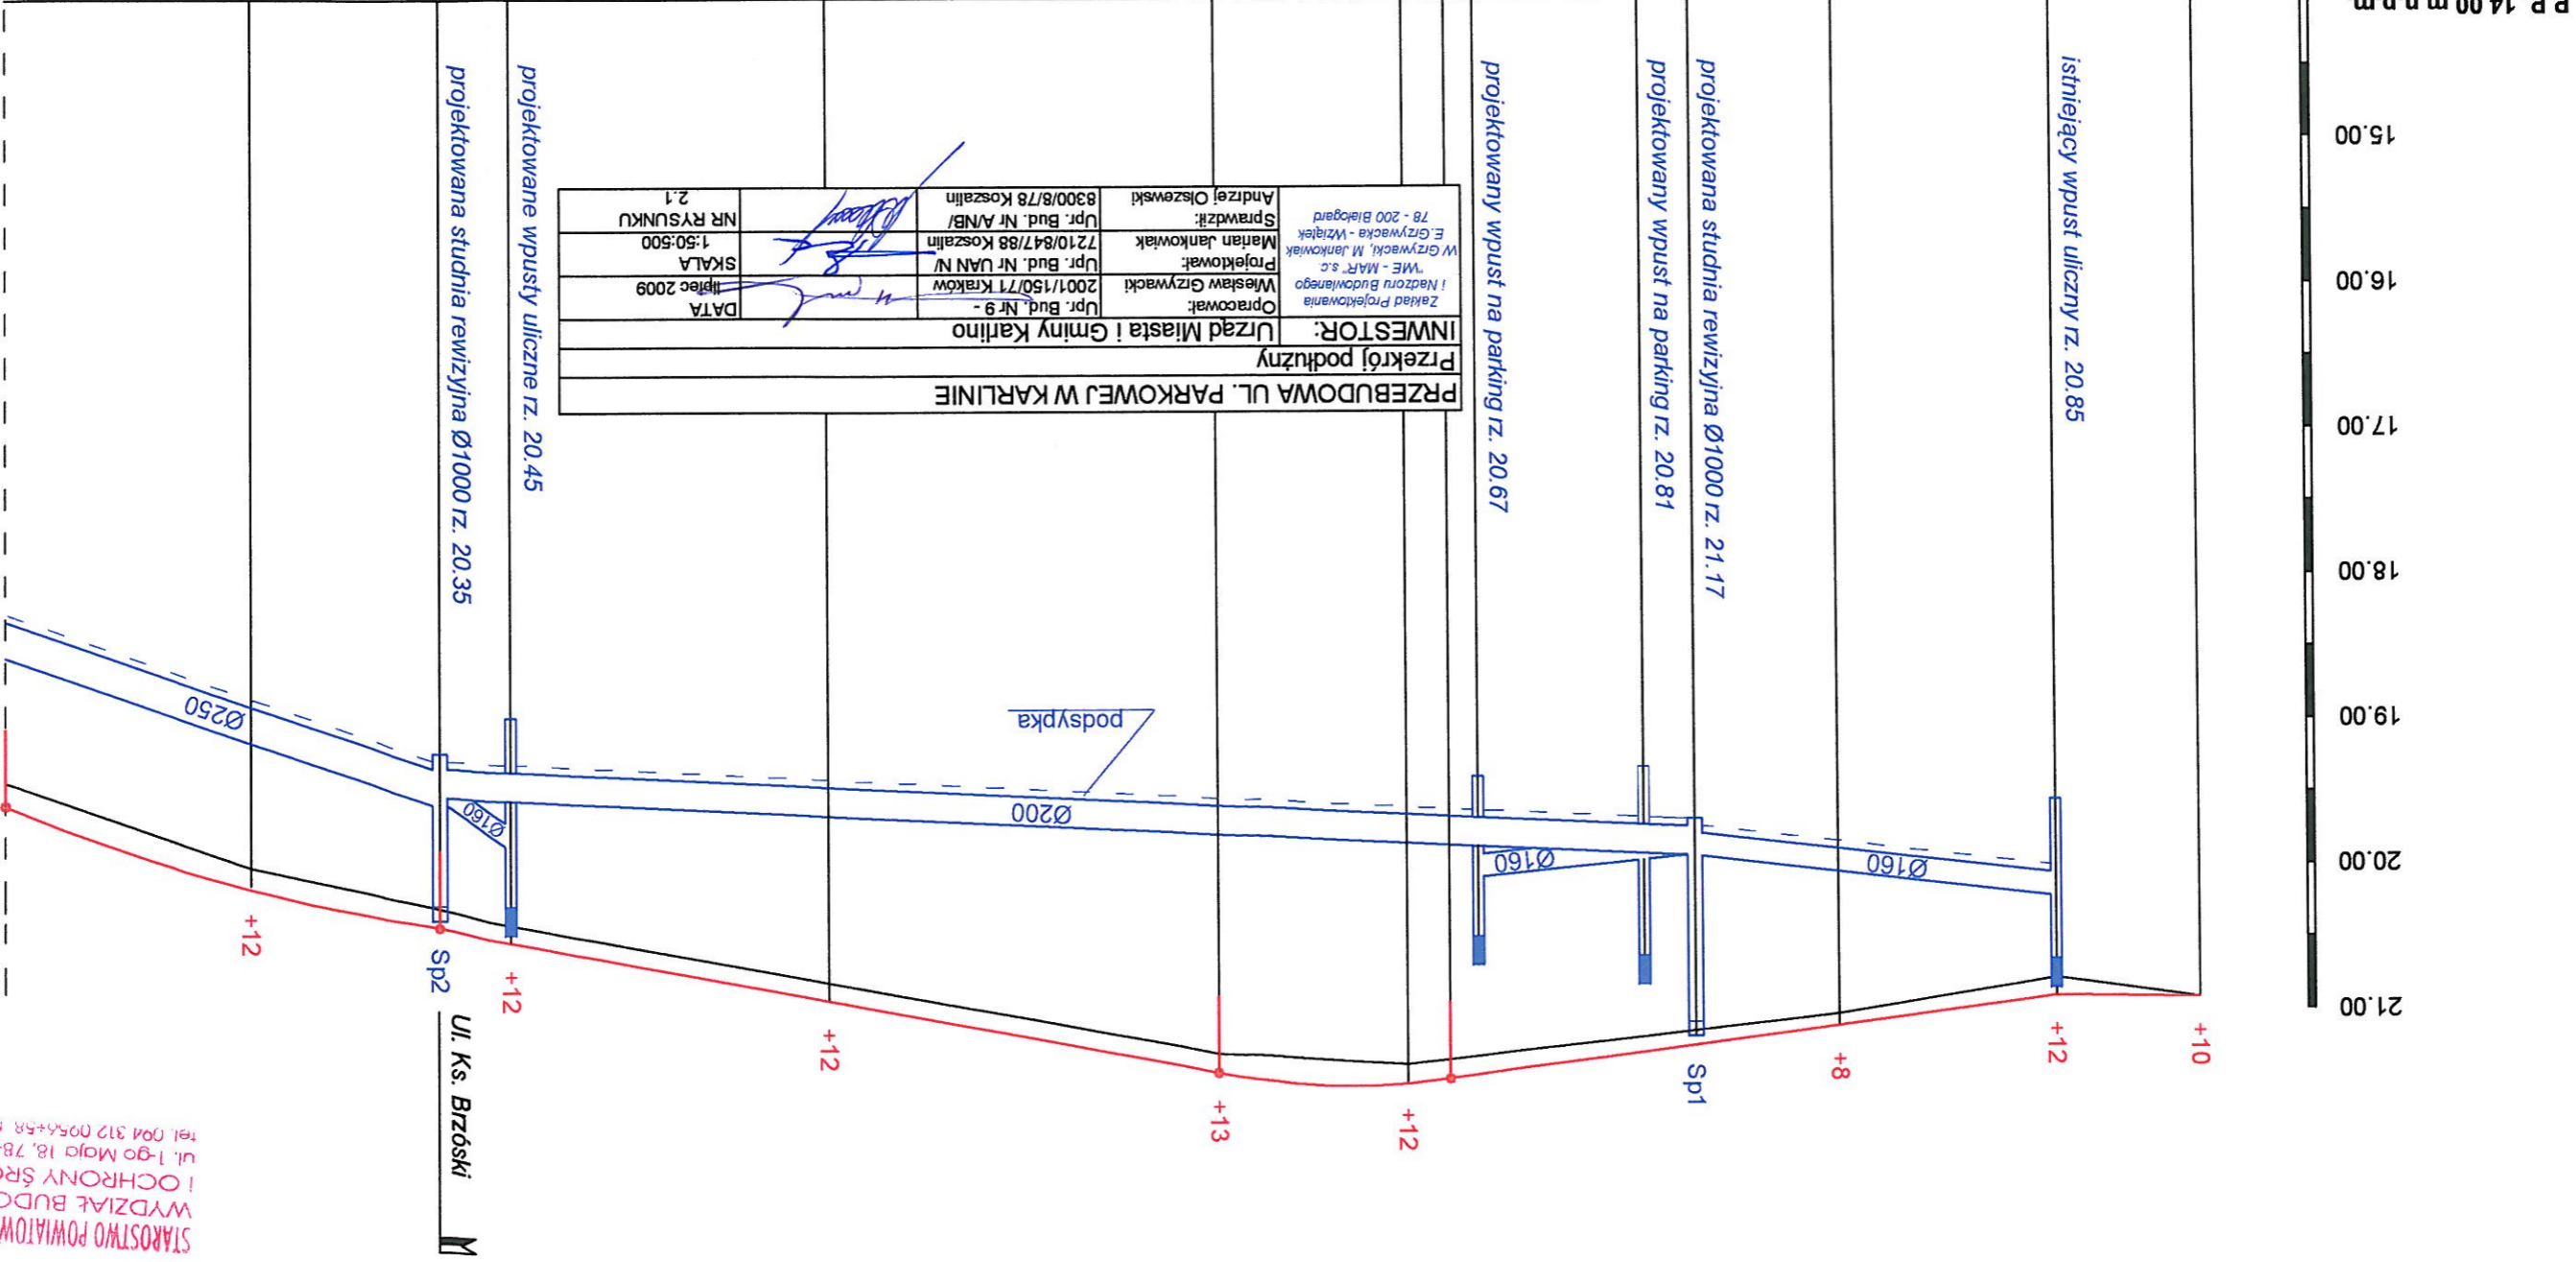


PRZEBUDOWA UL. PARKOWEJ W KARLINIE
Przekrój podłużny






INWESTOR: Urząd Miasta i Gminy Karolino

Upr. Bud. Nr 9 -	Upr. Bud. Nr 9 -
Zakład Projektowania i Nadzoru Budowlanego	Zakład Projektowania i Nadzoru Budowlanego
W. Grzywecki, M. Janowski	W. Grzywecki, M. Janowski
WE - MAR s.c.	WE - MAR s.c.
Projektant:	Projektant:
Marian Janowski	Marian Janowski
Upr. Bud. Nr A/NB/	Upr. Bud. Nr A/NB/
7210/847/88 Koszalin	7210/847/88 Koszalin
Sprawdził:	Sprawdził:
Andrzej Olszewski	Andrzej Olszewski
Upr. Bud. Nr A/NB/	Upr. Bud. Nr A/NB/
8300/8/78 Koszalin	8300/8/78 Koszalin
NR RYSUNKU	NR RYSUNKU
2.1	2.1

STAROSTWO POWIATOWE W BIAŁOGARDZIE
WYDZIAŁ BUDOWNICTWA I OCHRONY ŚRODOWISKA
ul. 1-go Maja 18, 78-200 Białogard
tel. 094 312 0954+58, fax 094 312 0954

PRZEBUDOWA UL. PARKOWEJ W KARLINIE	
Przełęcz podłużny	
INWESTOR: Urząd Miasta i Gminy Karłino	
Opracował:	Upr. Bud. Nr 9 - 2001/150/71 Kraków
Projektował:	Wiesław Grzywacki
Upr. Bud. Nr UAN N/	7210/847/88 Koszalin
Materiał Janekowak	Upr. Bud. Nr A/NB/ 8300/8/78 Koszalin
Sprawdził:	Andrzej Olszewski
Zakład Projektowania i Nadzoru Budowlanego i VE - MAR s.c. W Grzywacki, M. Janekowak E Grzywacka - Wziątek 78 - 200 Białogard	
DATA	lipiec 2009
SKALA	1:50:500
NR RYSUNKU	2.2

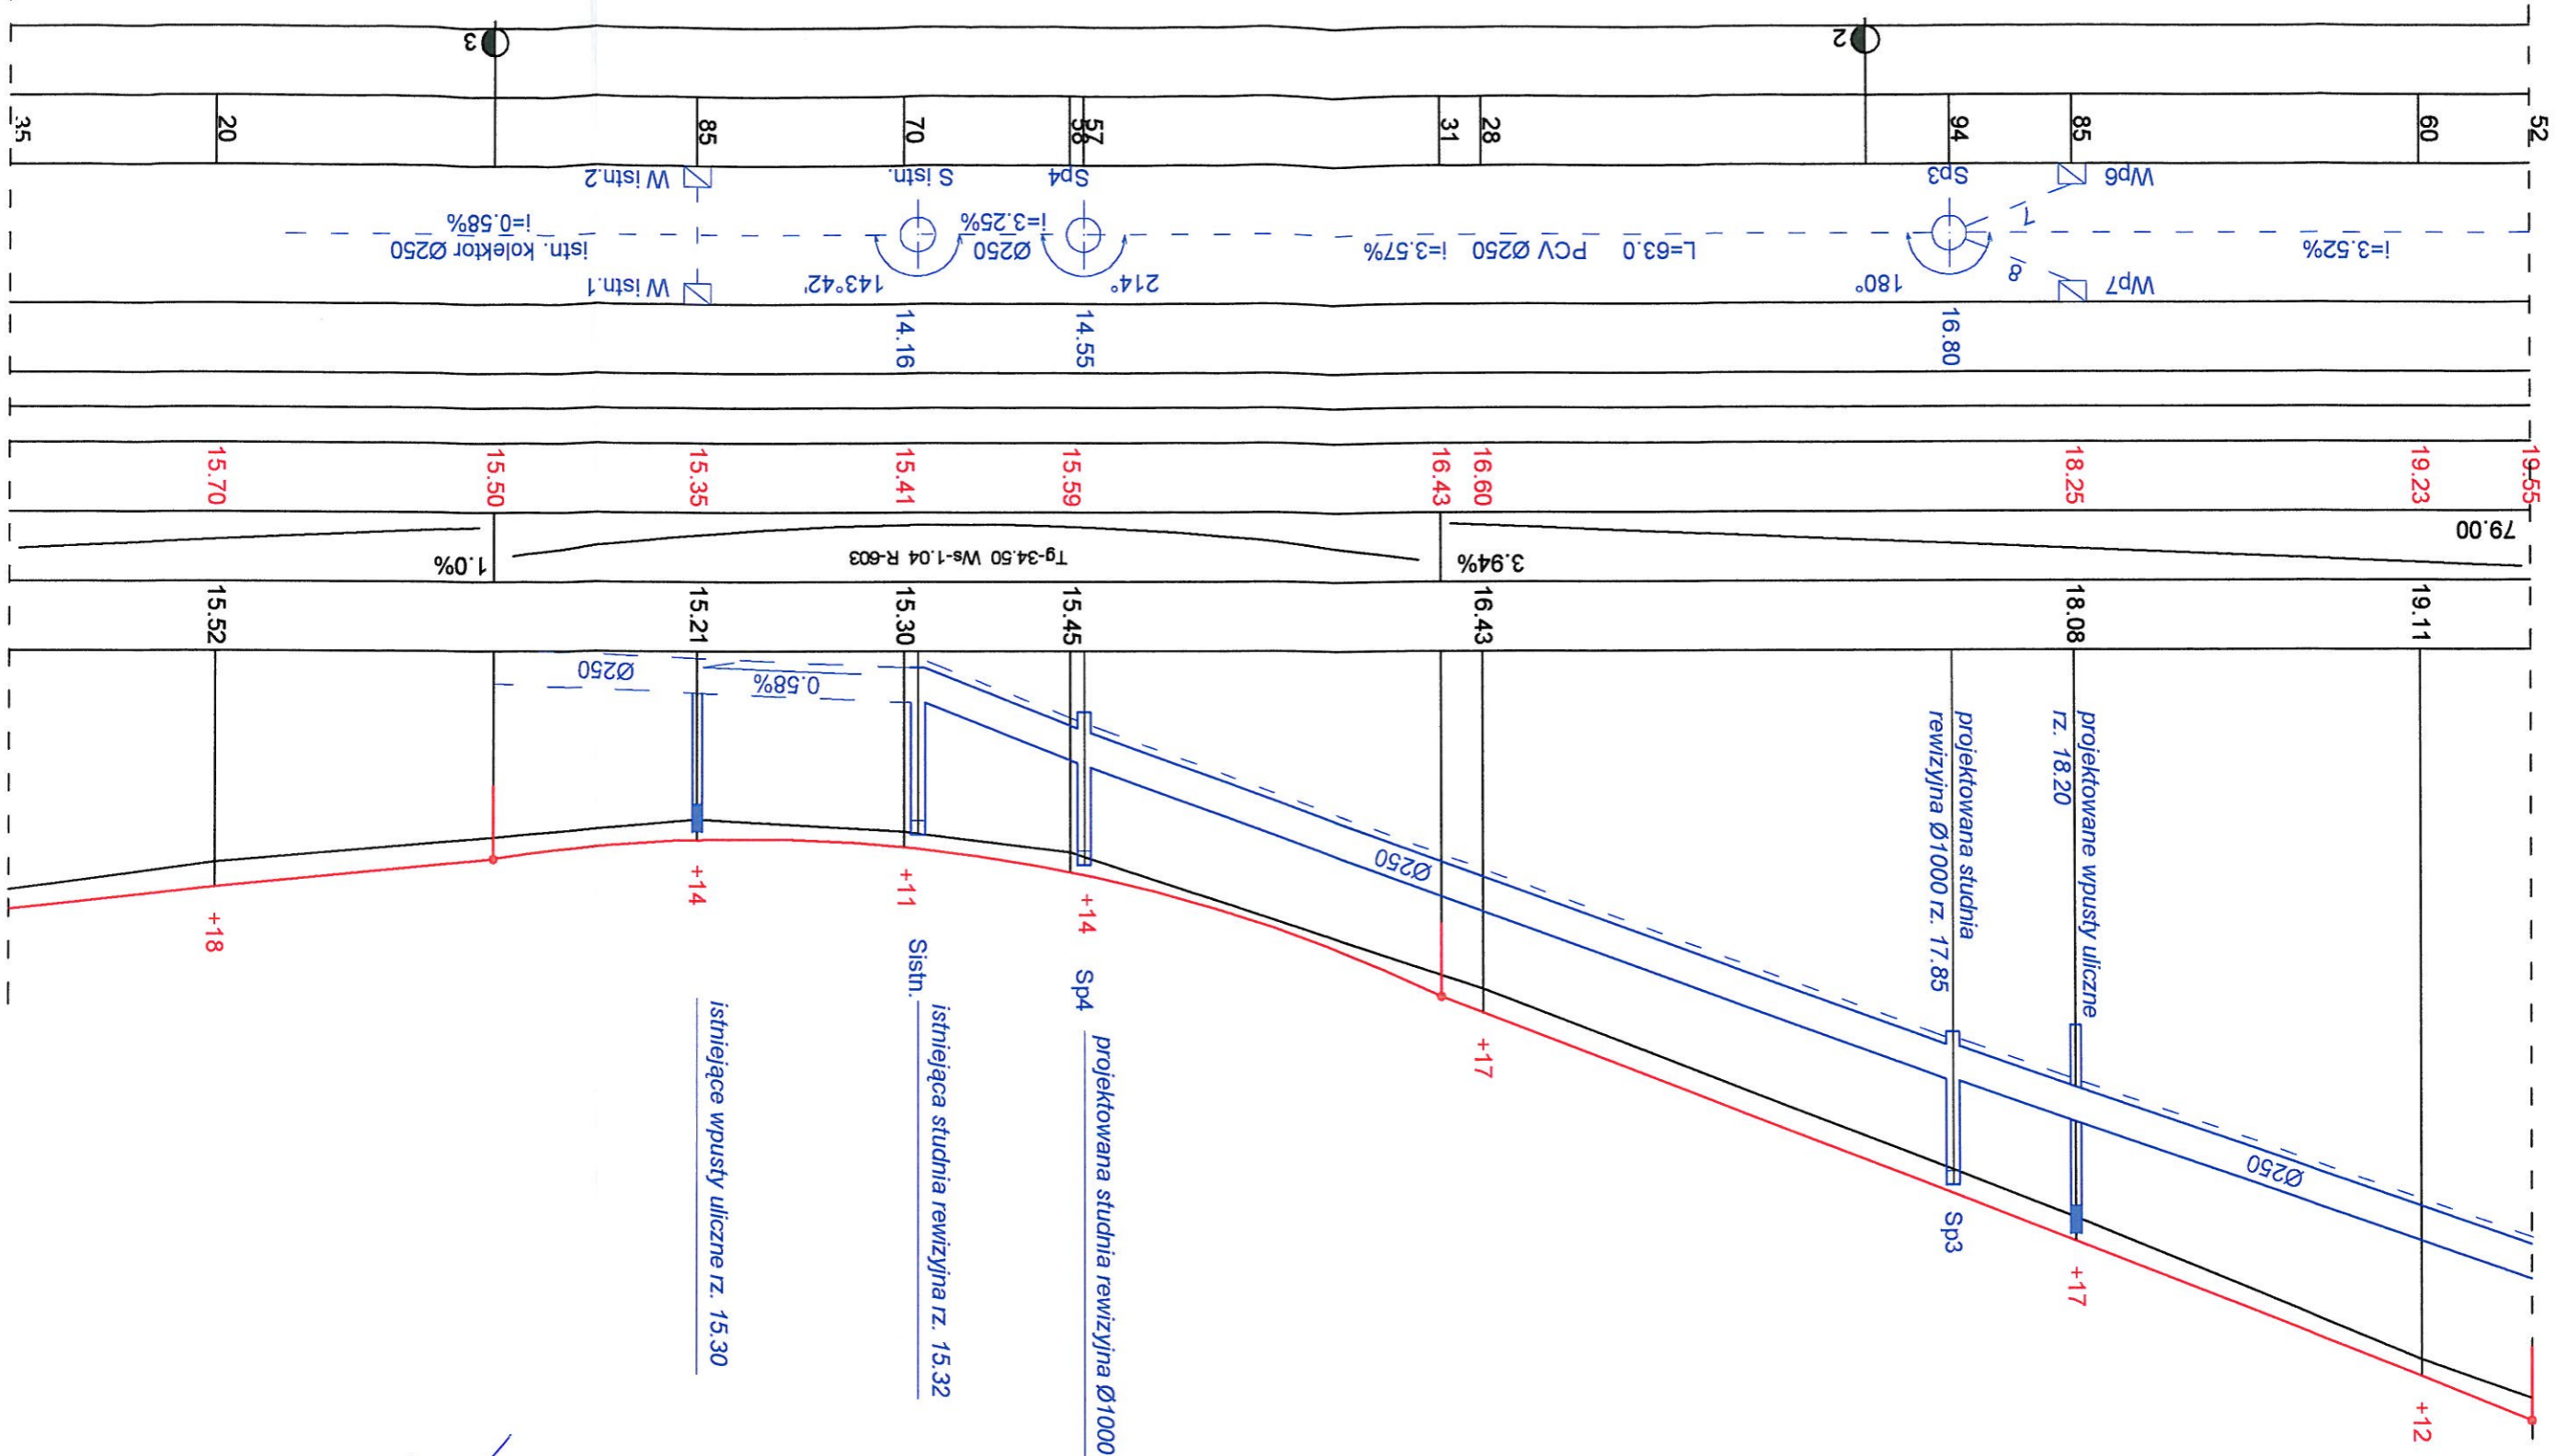

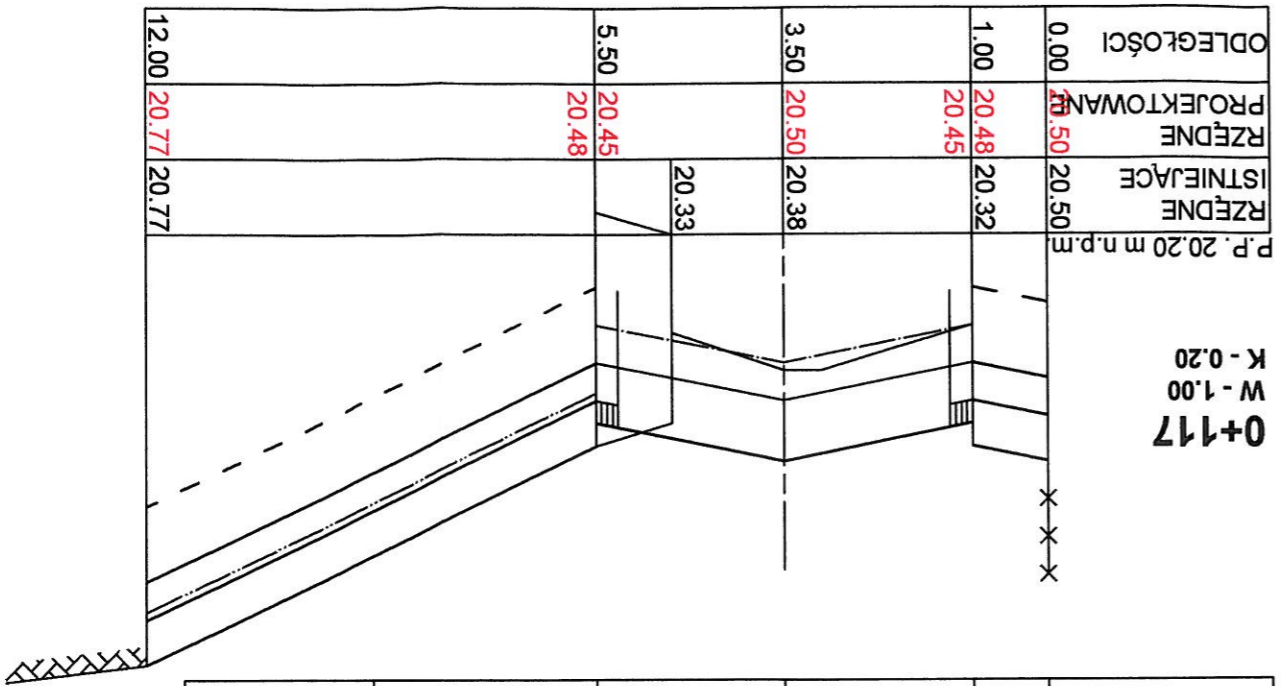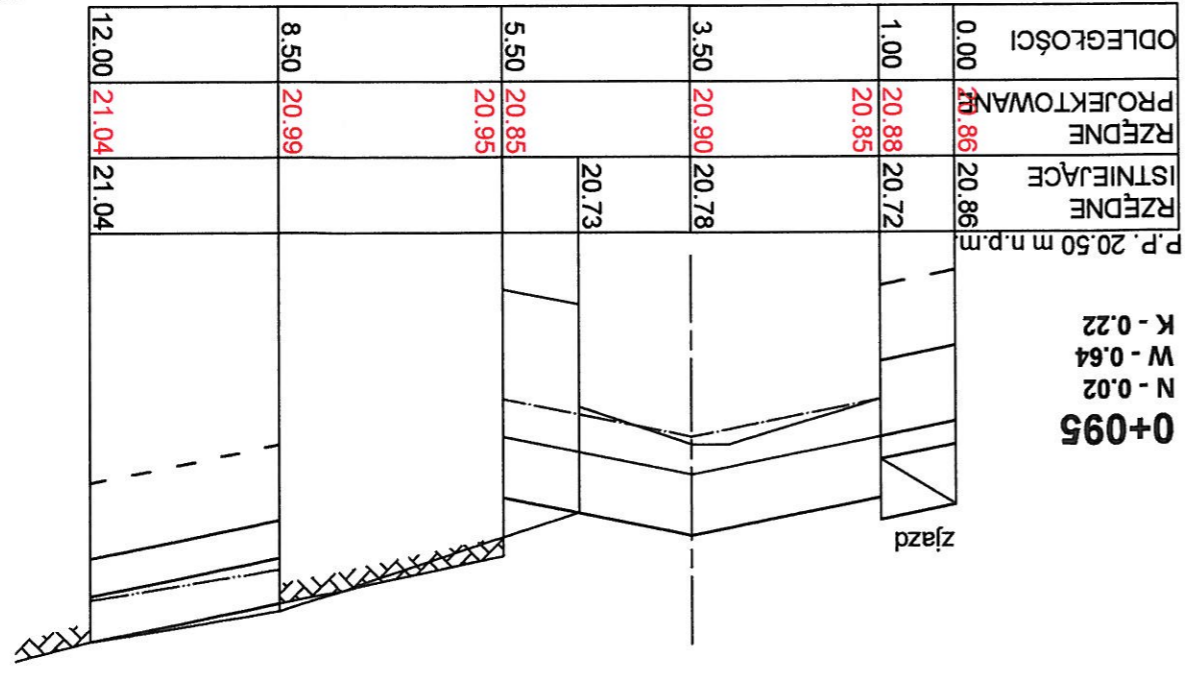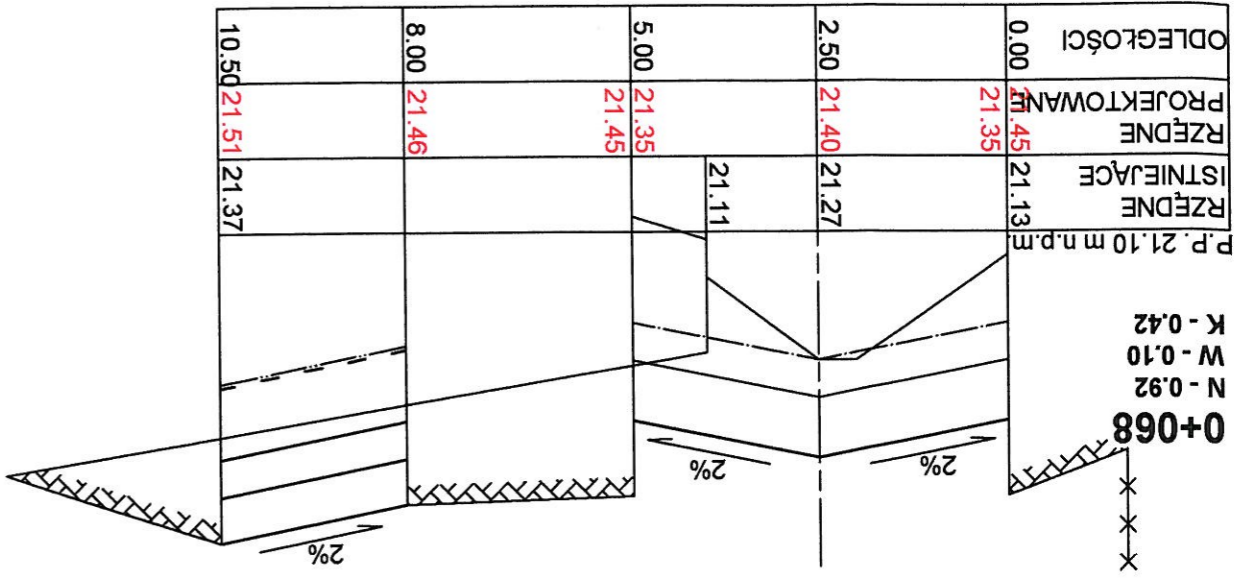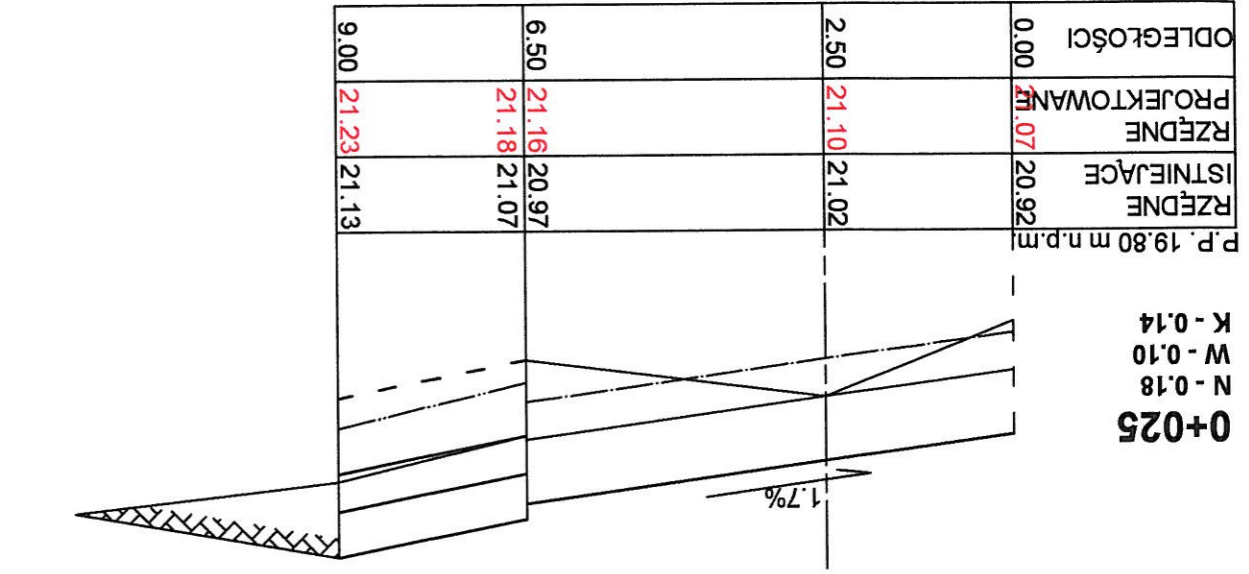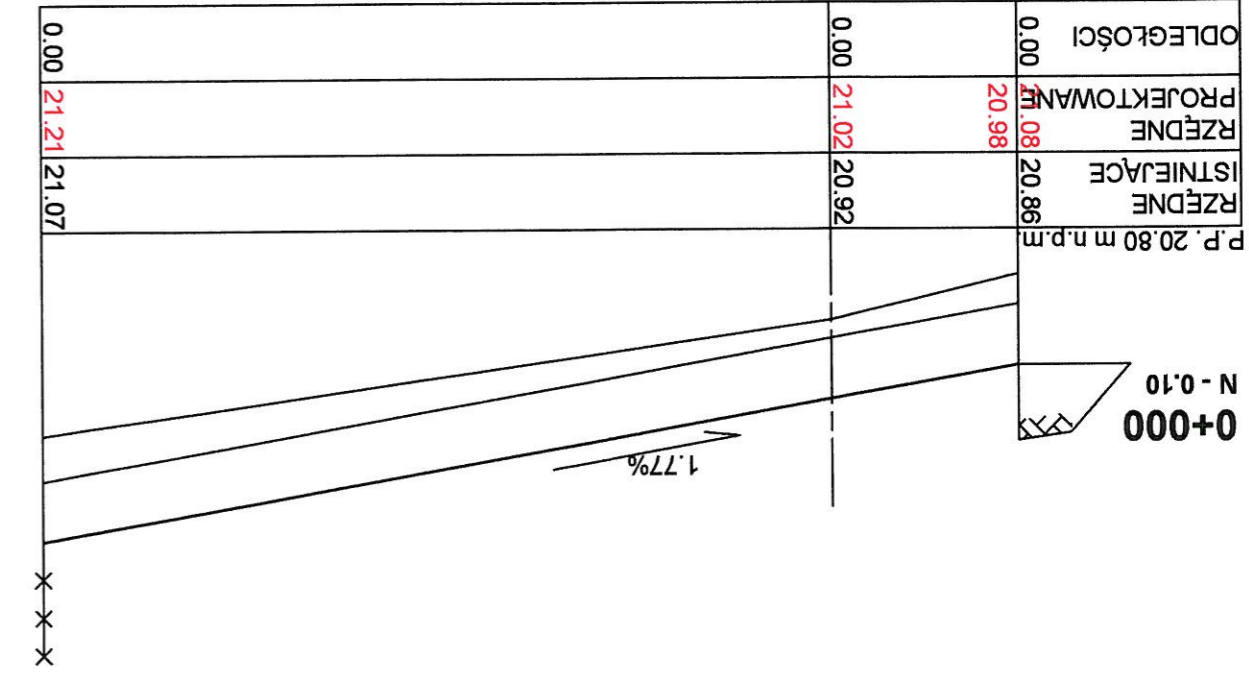

PRZEBUDOWA UL. PARKOWEJ W KARLINIE
Przebieg poprzeczny





INWESTOR: Urząd Miasta i Gminy Karlino

Pracował:	Upr. Bud. Nr 9 -
Wielosław Grzywacki	2001/150/71 Kraków
Projektował:	Upr. Bud. Nr UAN N/
Marian Janikowski	7210/84/7/88 Koszalin
Sprawdził:	Upr. Bud. Nr A/NB/
Andrzej Olszewski	8300/8/78 Koszalin

Zakład Projektowania i Nadzoru Budowlanego "ME - MAR" s.c.
W Grzywacki, M. Janikowski
E. Grzywacka - Wziątek
78 - 200 Białogard

DATA	lipiec 2009
SKALA	1:10:100
NR RYSUNKU	3.1

STAROSTWO POWIATOWE W BIAŁOGARDZIE
WYDZIAŁ BUDOWNICTWA I OCHRONY ŚRODOWISKA
ul. 1-go Maja 18, 78-200 Białogard
tel. 78 319 00 51 do 54

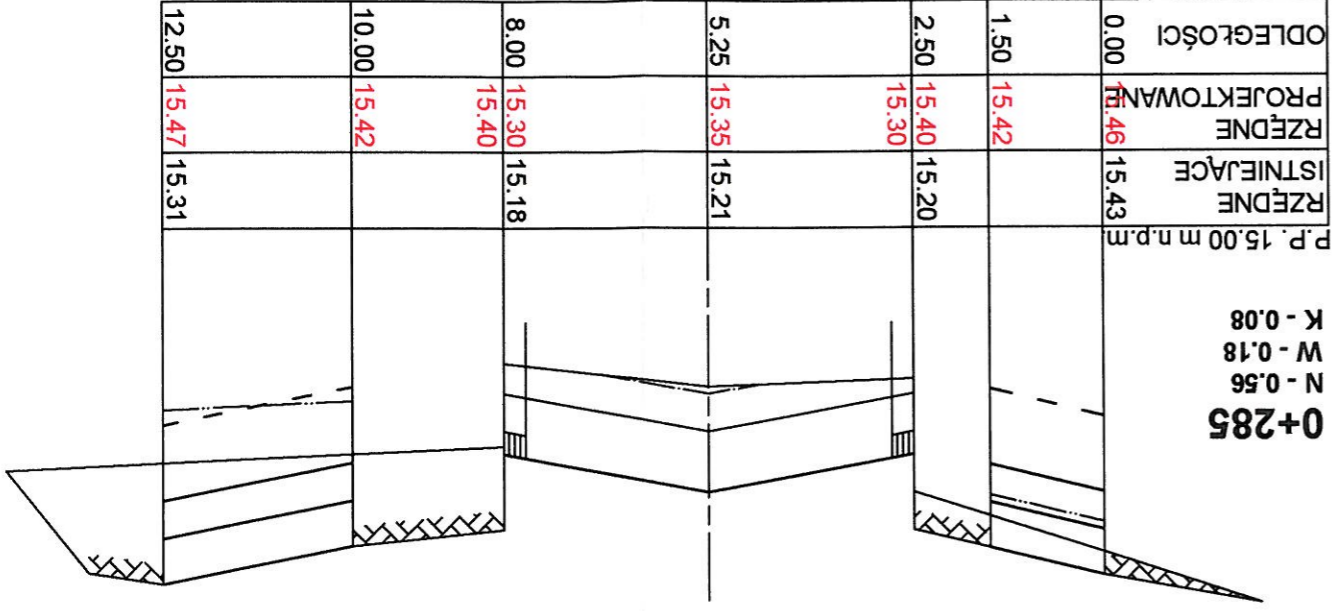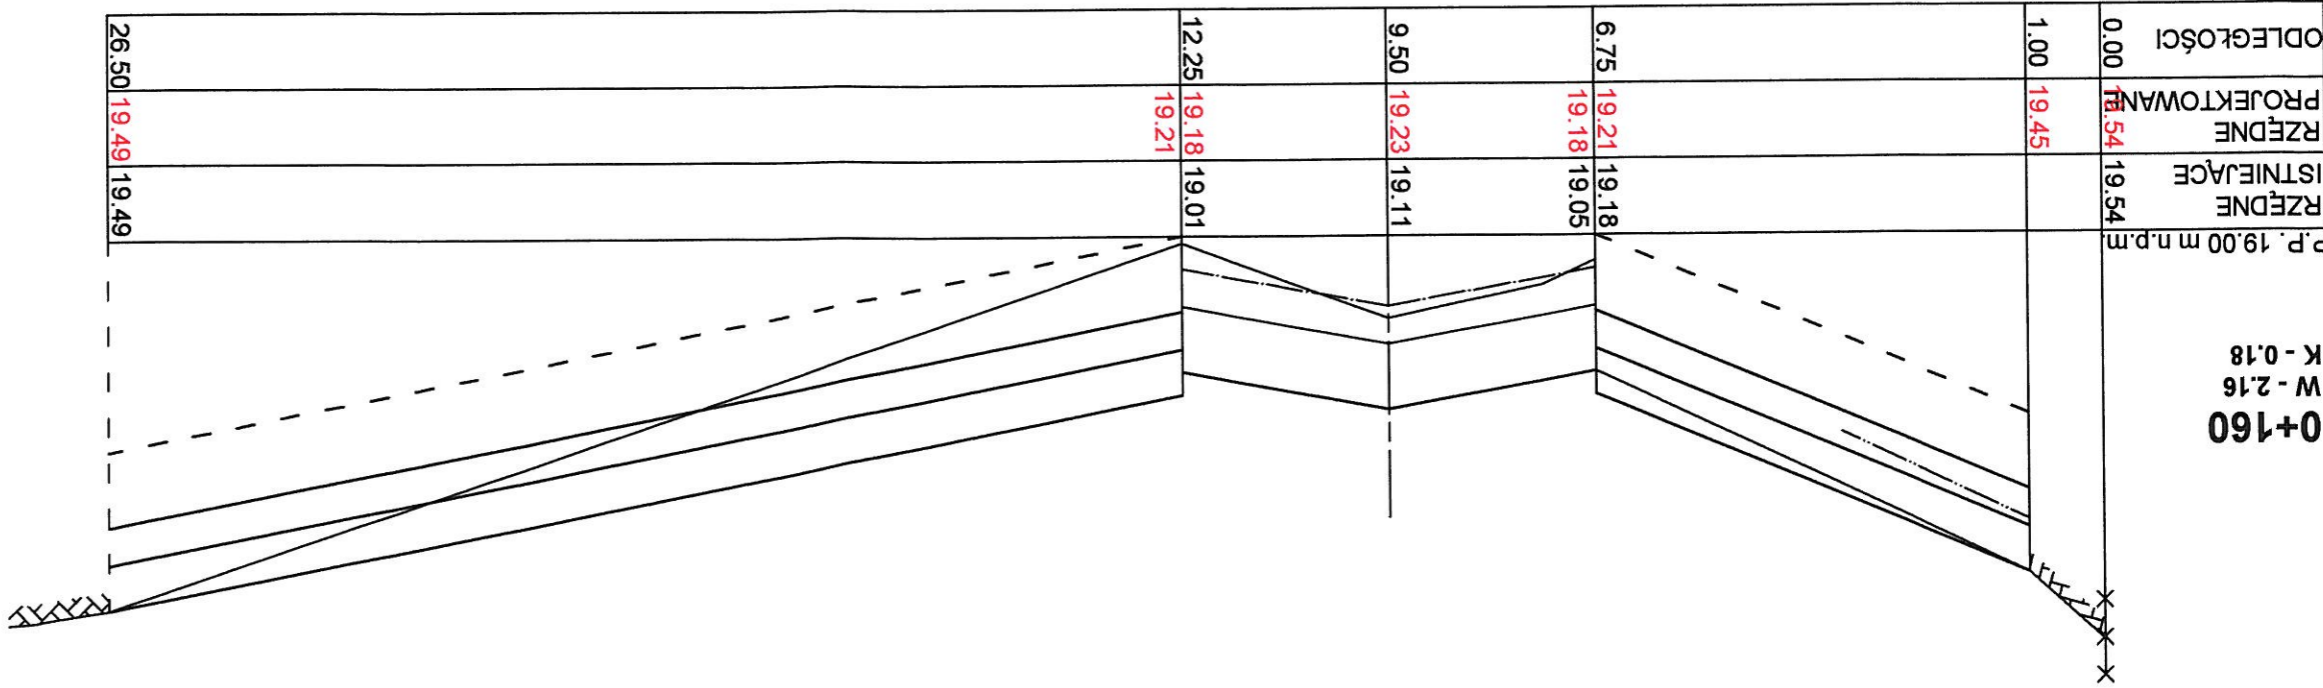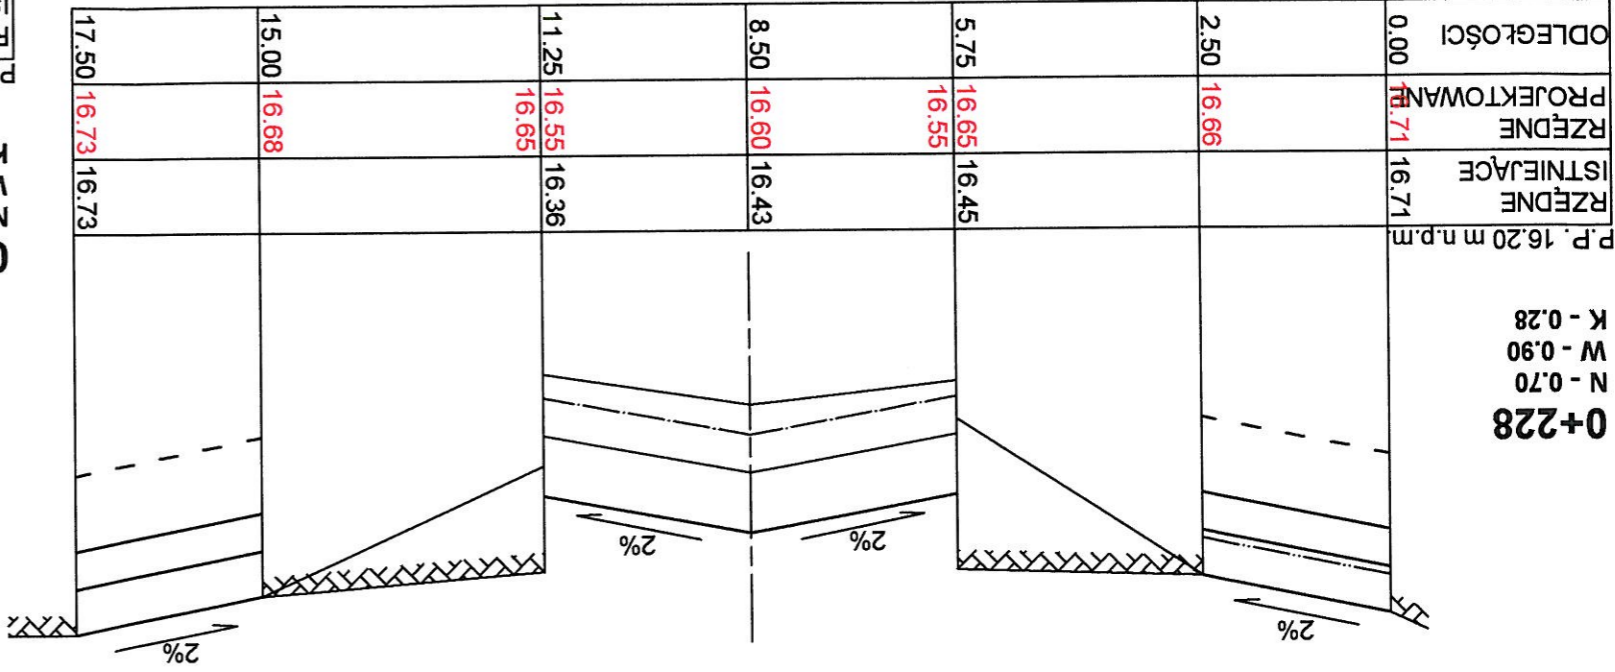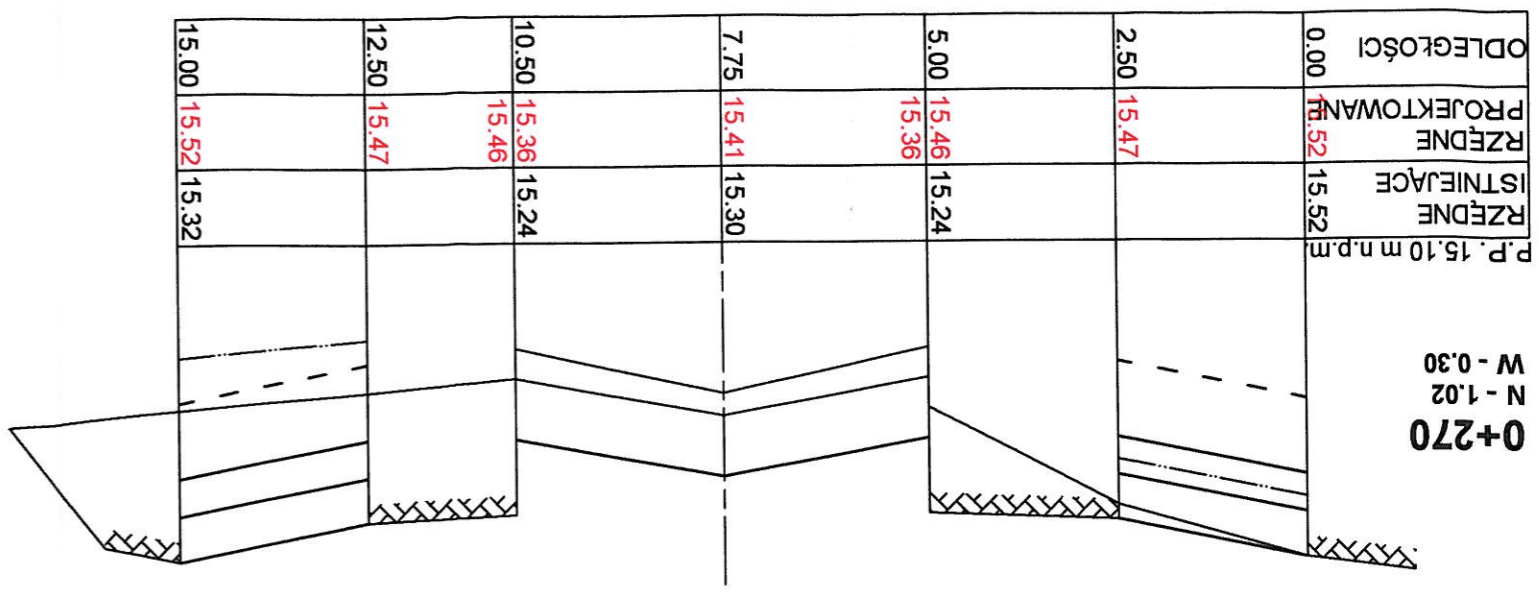

PRZEBUDOWA UL. PARKOWEJ W KARLINIE
Przebieg poprzeczny

INWESTOR: Urząd Miasta i Gminy Karlino

Opracował:	Wiesław Grzywacki	Upr. Bud. Nr 9 - 2001/150/71 Kraków
Projektował:	Marian Janekowak	Upr. Bud. Nr UAN N/ 7210/847/88 Koszalin
Sprawdził:	Andrzej Olszewski	Upr. Bud. Nr A/NB/ 8300/8/78 Koszalin


Zakład Projektowania i Nadzoru Budowlanego
MIE - MAR s.c.
W Grzywacki, M. Janekowak
E Grzywacka - Wziątek
78 - 200 Białogard

DATA lipiec 2009
SKALA 1:10:100
NR RYSUNKU 3.2

0+320

N - 2.60
K - 0.26


P.P. 15.40 m n.p.m.

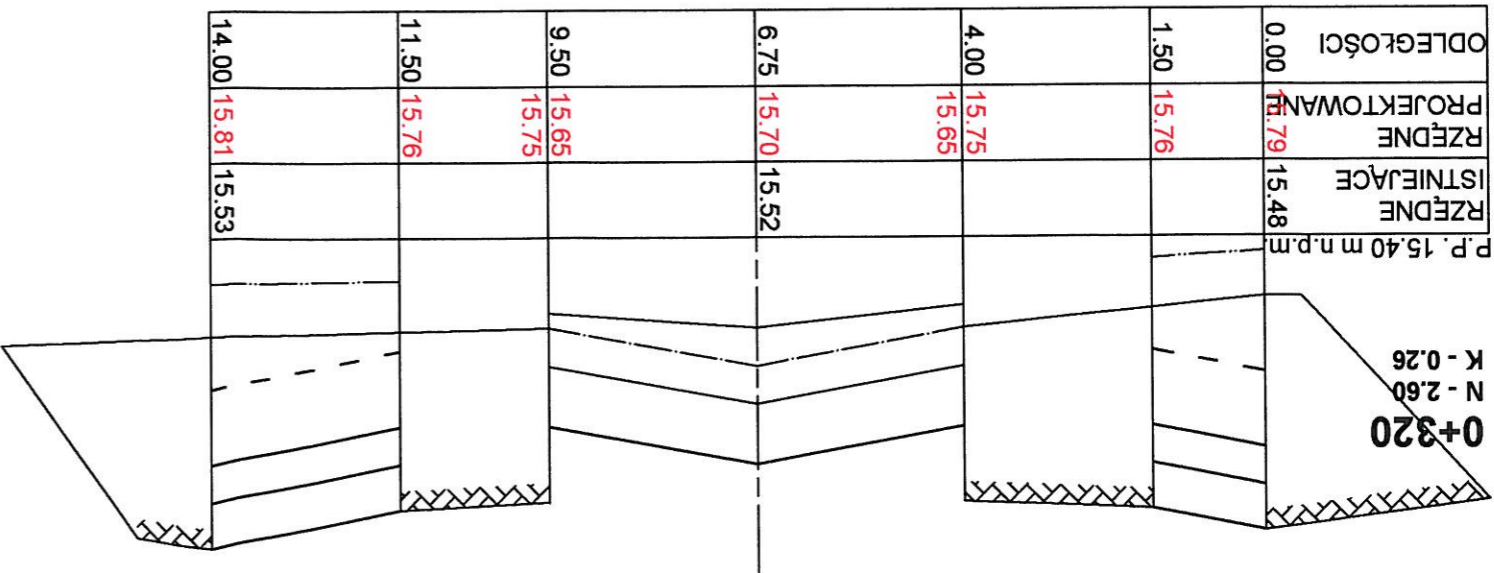

0+350

N - 0.88
W - 0.18
M - 0.36


P.P. 15.80 m n.p.m.

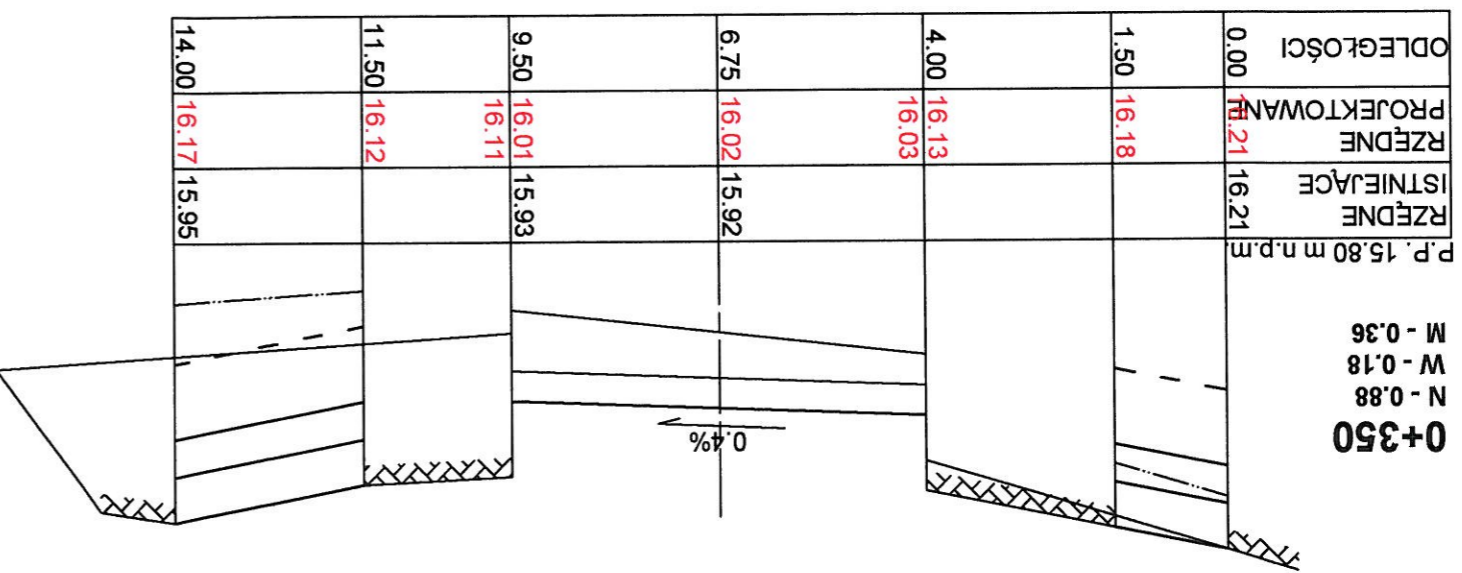

0+362

N - 0.40
W - 0.34
M - 0.40

P.P. 15.80 m n.p.m.

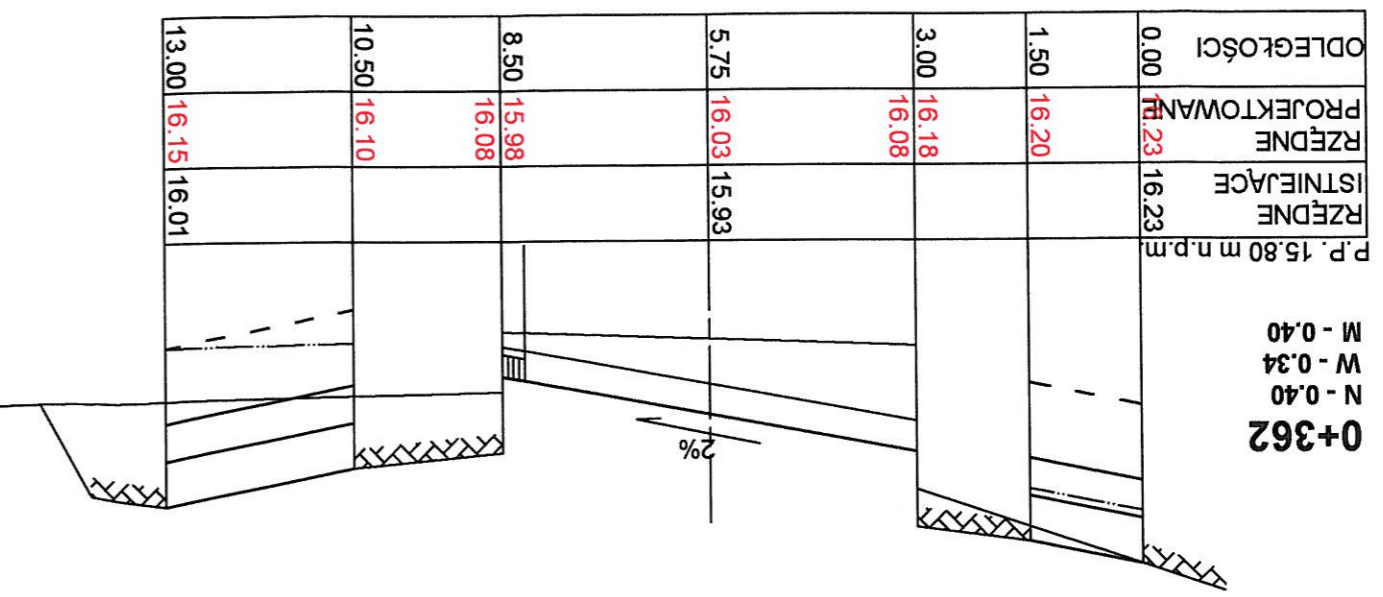


LEGENDA:

- PROFIL PROJEKTOWANY
- PROFIL ISTNIEJĄCY
- ZAKRES KONSTRUKCJI
- POZIOM PODSYPKI CEMENTOWO - PIASKOWEJ
- POZIOM ROZBIÓRKI
- WPUST ULICZNY

0+379

N - 0.28
W - 0.06
M - 0.08



P.P. 15.70 m n.p.m.

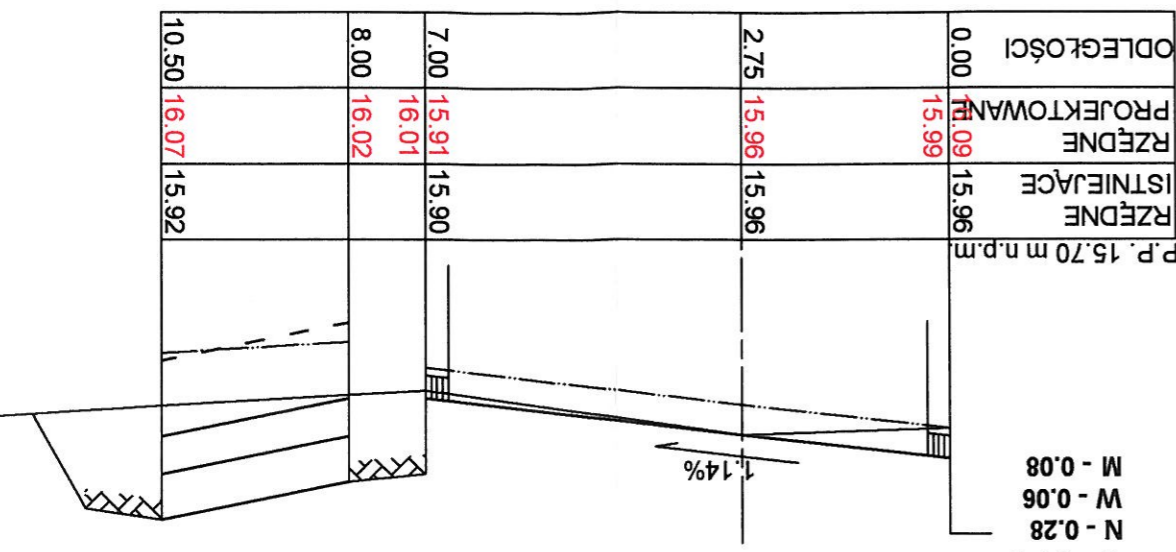

Przebudowa ul. Parkowej w Karlinie		Przebieg poprzeczny		Urząd Miasta i Gminy Karlino	
INWESTOR:		Zakład Projektowania i Nadzoru Budowlanego i Miejski Zarząd Komunikacji Miejskiej w Karlinie		Zakład Projektowania i Nadzoru Budowlanego i Miejski Zarząd Komunikacji Miejskiej w Karlinie	
Opracował:		Mieszko Grzywacki		Upr. Bud. Nr 9	
Projektował:		Marian Jankowski		Upr. Bud. Nr UAN N/	
Sprawdził:		E. Grzywacka - Wziątek		Upr. Bud. Nr ANB/	
Sprawdził:		Andrzej Olszewski		Upr. Bud. Nr ANB/	
NR RYSUNKU		1:10:100		SKALA	
DATA		Majec 2009		DATA	

STAROSTWO POWIATOWE W BIAŁOGARDZIE
WYDZIAŁ BUDOWNICTWA I OCHRONY ŚRODOWISKA
ul. 1-go Maja 18, 78-200 Białogard
tel. 91 719 10 10, fax 91 719 10 11

PRZEBUDOWA UL. PARKOWEJ W KARLINIE		Przekroje parkingu	
INWESTOR: Urząd Miasta i Gminy Karlino			
Opracował: Władysław Grzywacki		Zakład Projektowania i Nadzoru Budowlanego "ME - MAR" s.c.	
Upr. Bud. Nr 9 - 2001/150/71 Kraków		W.G. Grzywacki, M. Jankowiak	
Projektował: Marcin Jankowiak		E. Grzywacka - Wziątek	
Upr. Bud. Nr A/NB/ 7210/84/788 Koszalin		78 - 200 Białogard	
Sprawdził: Andrzej Olszewski		8300/8/78 Koszalin	
Upr. Bud. Nr A/NB/ 1:10:100		NR RYSUNKU 4	
DATA lipiec 2009		SKALA	

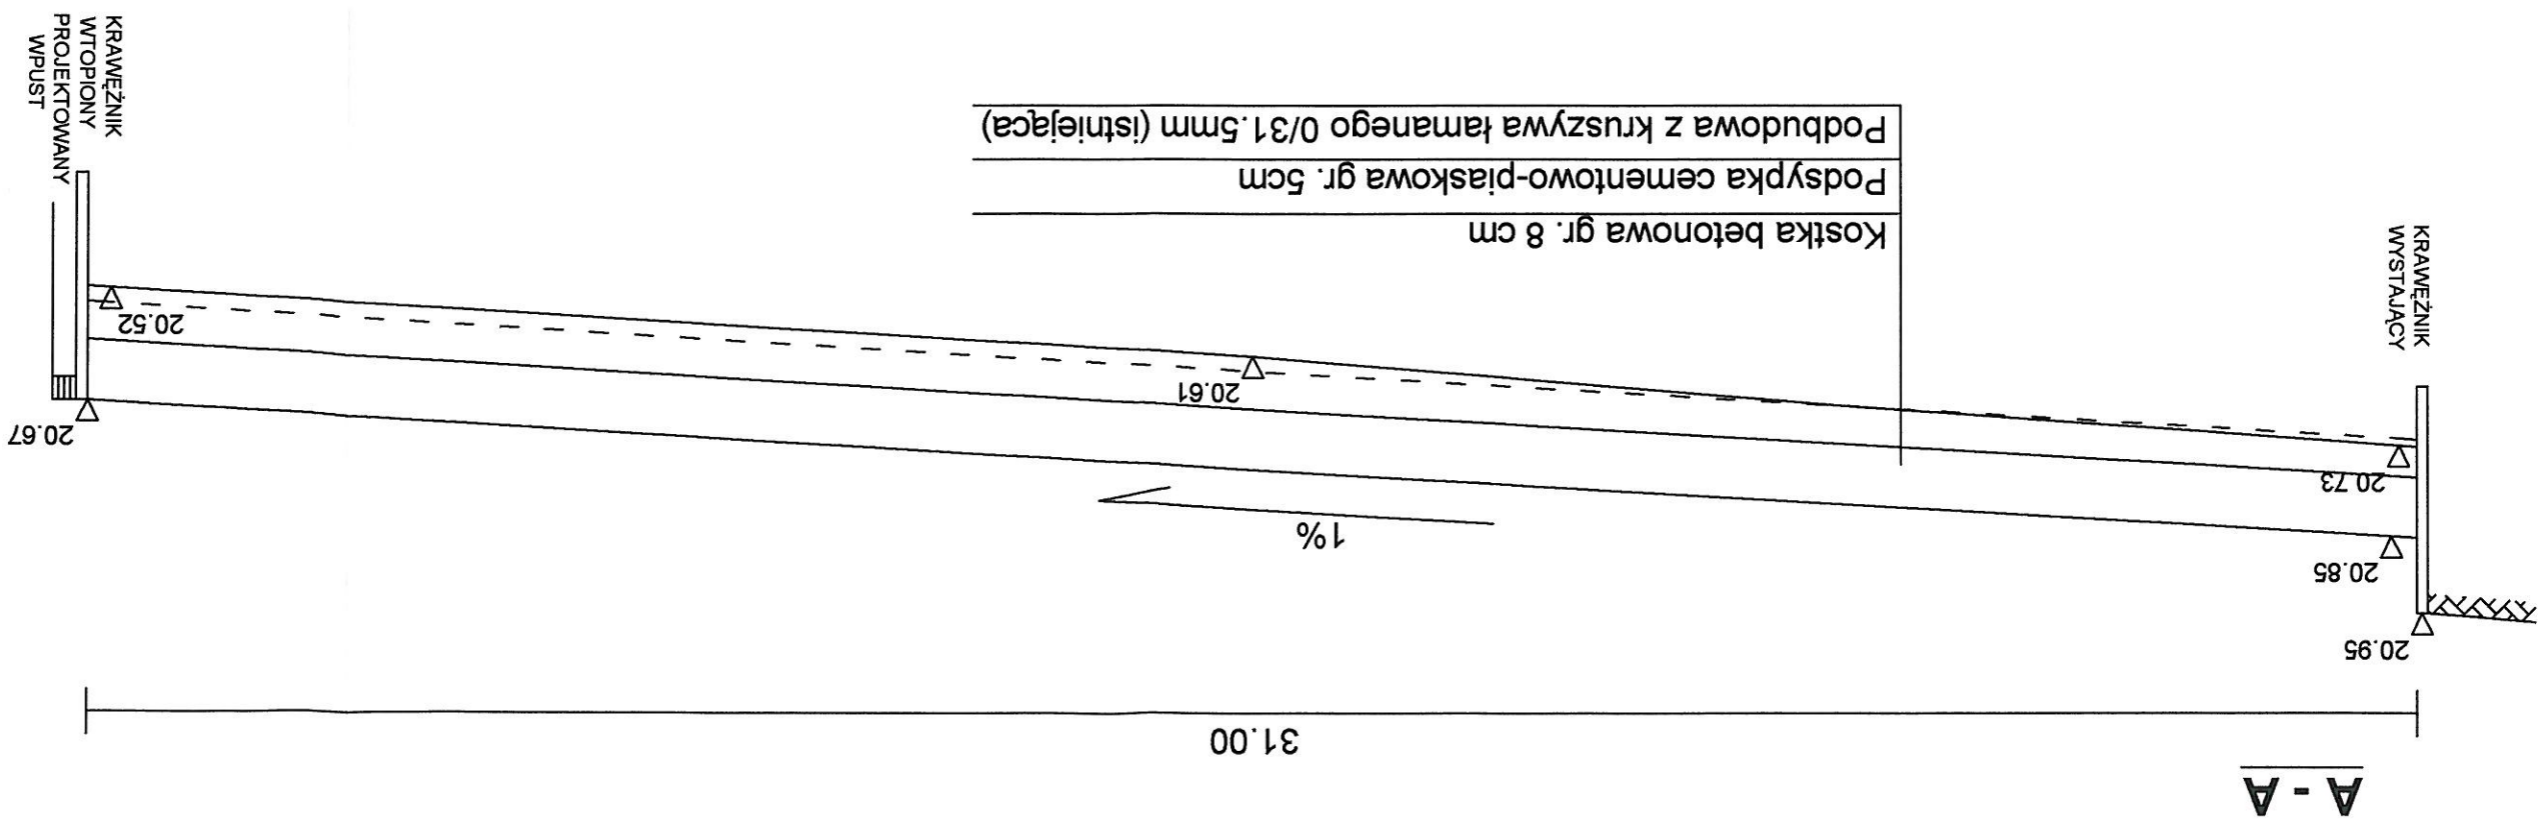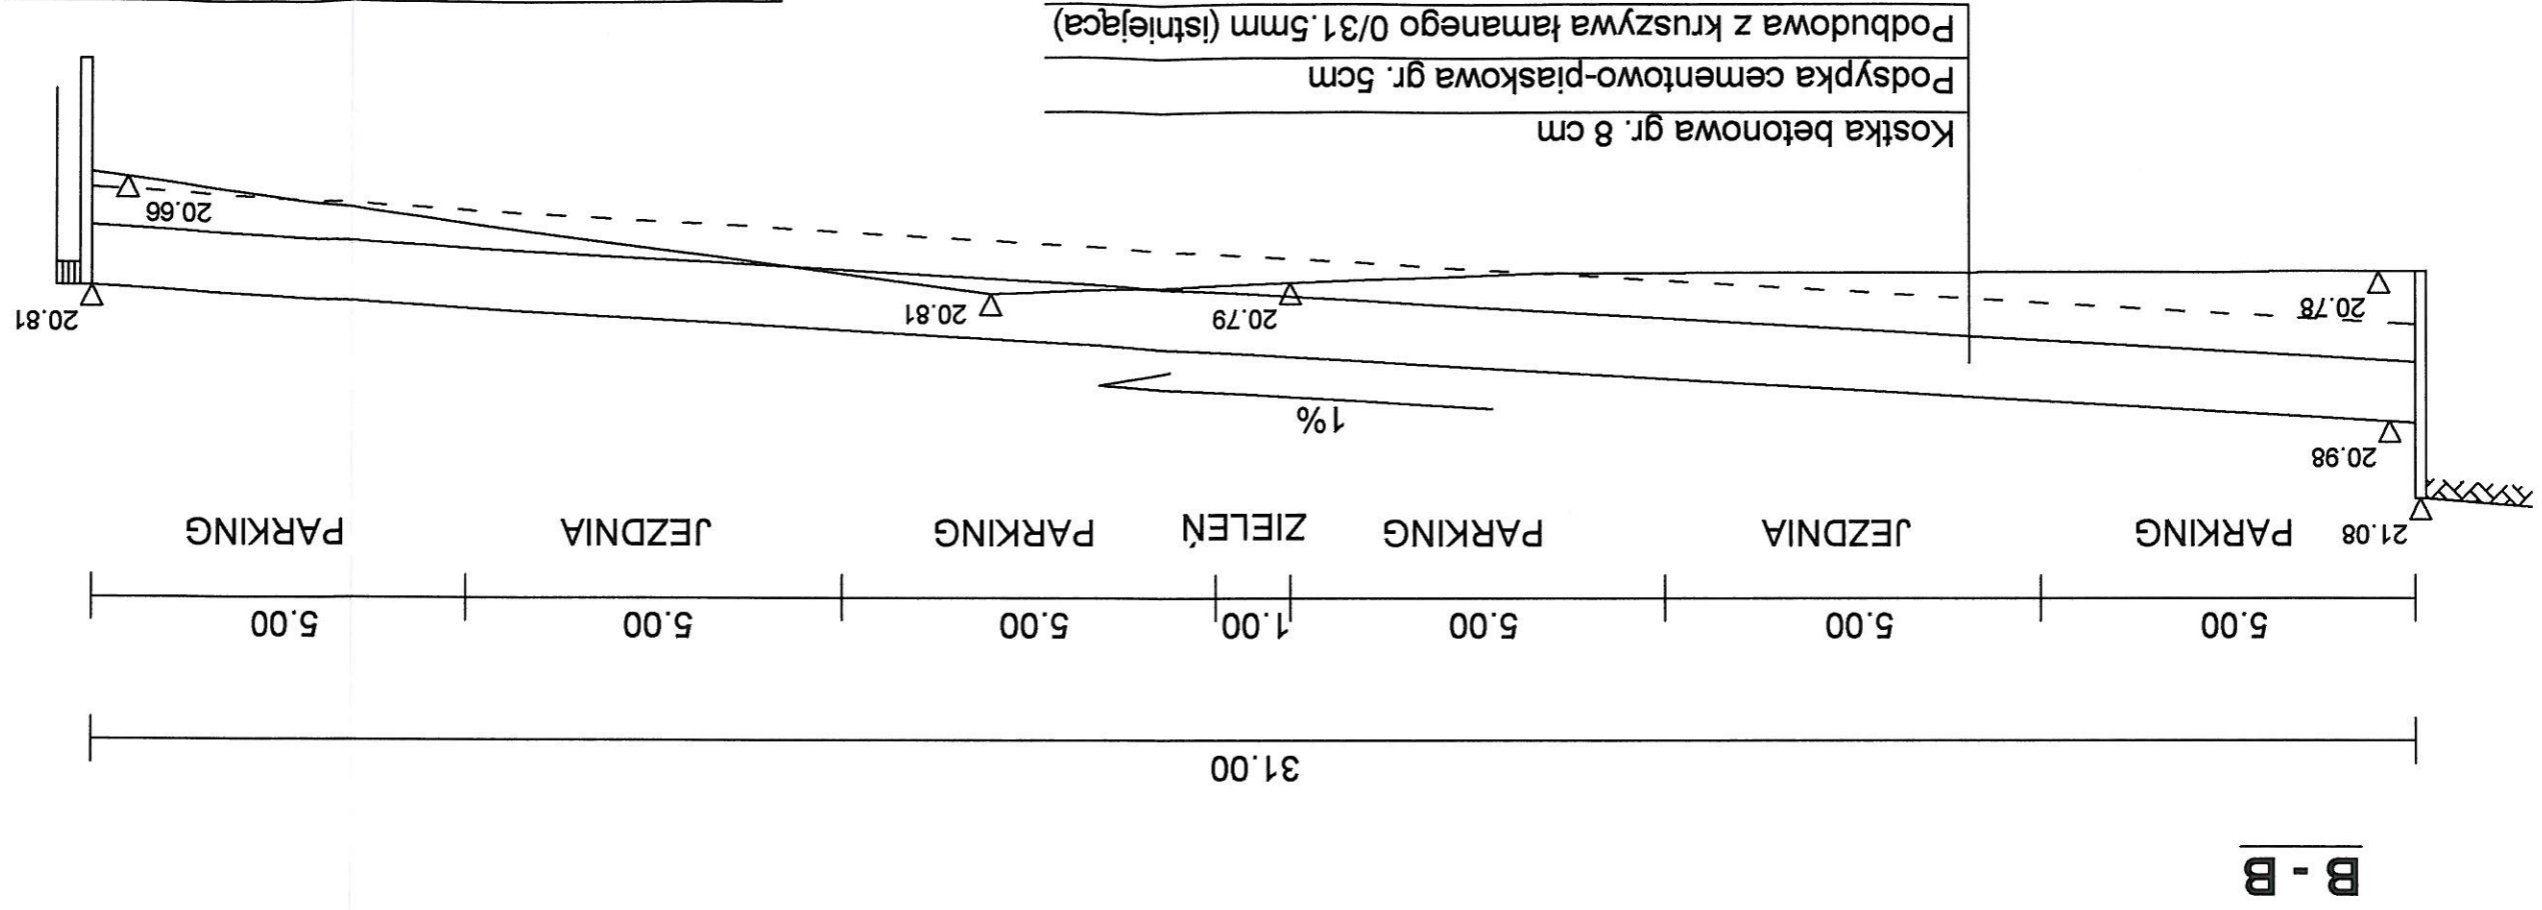

STAROSTWO POWIATOWE W BIAŁOGARDZIE
 WYDZIAŁ BUDOWNICTWA I OCHRONY ŚRODOWISKA
 ul. 1-go Maja 18, 78-200 Białogard
 tel. 78 200 312 001 fax 78 200 312 001