



STAROSTWO POWIATOWE W BIAŁOGARDZIE  
 WYDZIAŁ BUDOWNICTWA  
 I OCHRONY ŚRODOWISKA  
 ul. 1-go Maja 16, 78-200 Białogard  
 tel. 094 312 0956+58 fax 094 312 0017

<b>PRZEBUDOWA ULICY BOLESŁAWA CHROBREGO W KARLINIE.</b>				
Projekt zagospodarowania terenu.				
<b>INWESTOR</b>		Urząd Miasta i Gminy Karlino.		
Zakład Projektowania i Nadzoru Budowlanego „WIE – MAR” s.c.		Opacował :	Upr. Bud. Nr 9-2001/150/71 Kraków	DATA
W.Grzywacki , M.Jankowiak		Projektował :	Upr. Bud. Nr UAN N/7210/847/88 Koszalin	SKALA
E.Grzywacka-Wziątek		Sprawił :	Upr. Bud. Nr A/NB/8300/8/78 Koszalin	1 : 500
78-200 Białogard		Andrzej Olszewski		NR RYSUNKU
				1.1.

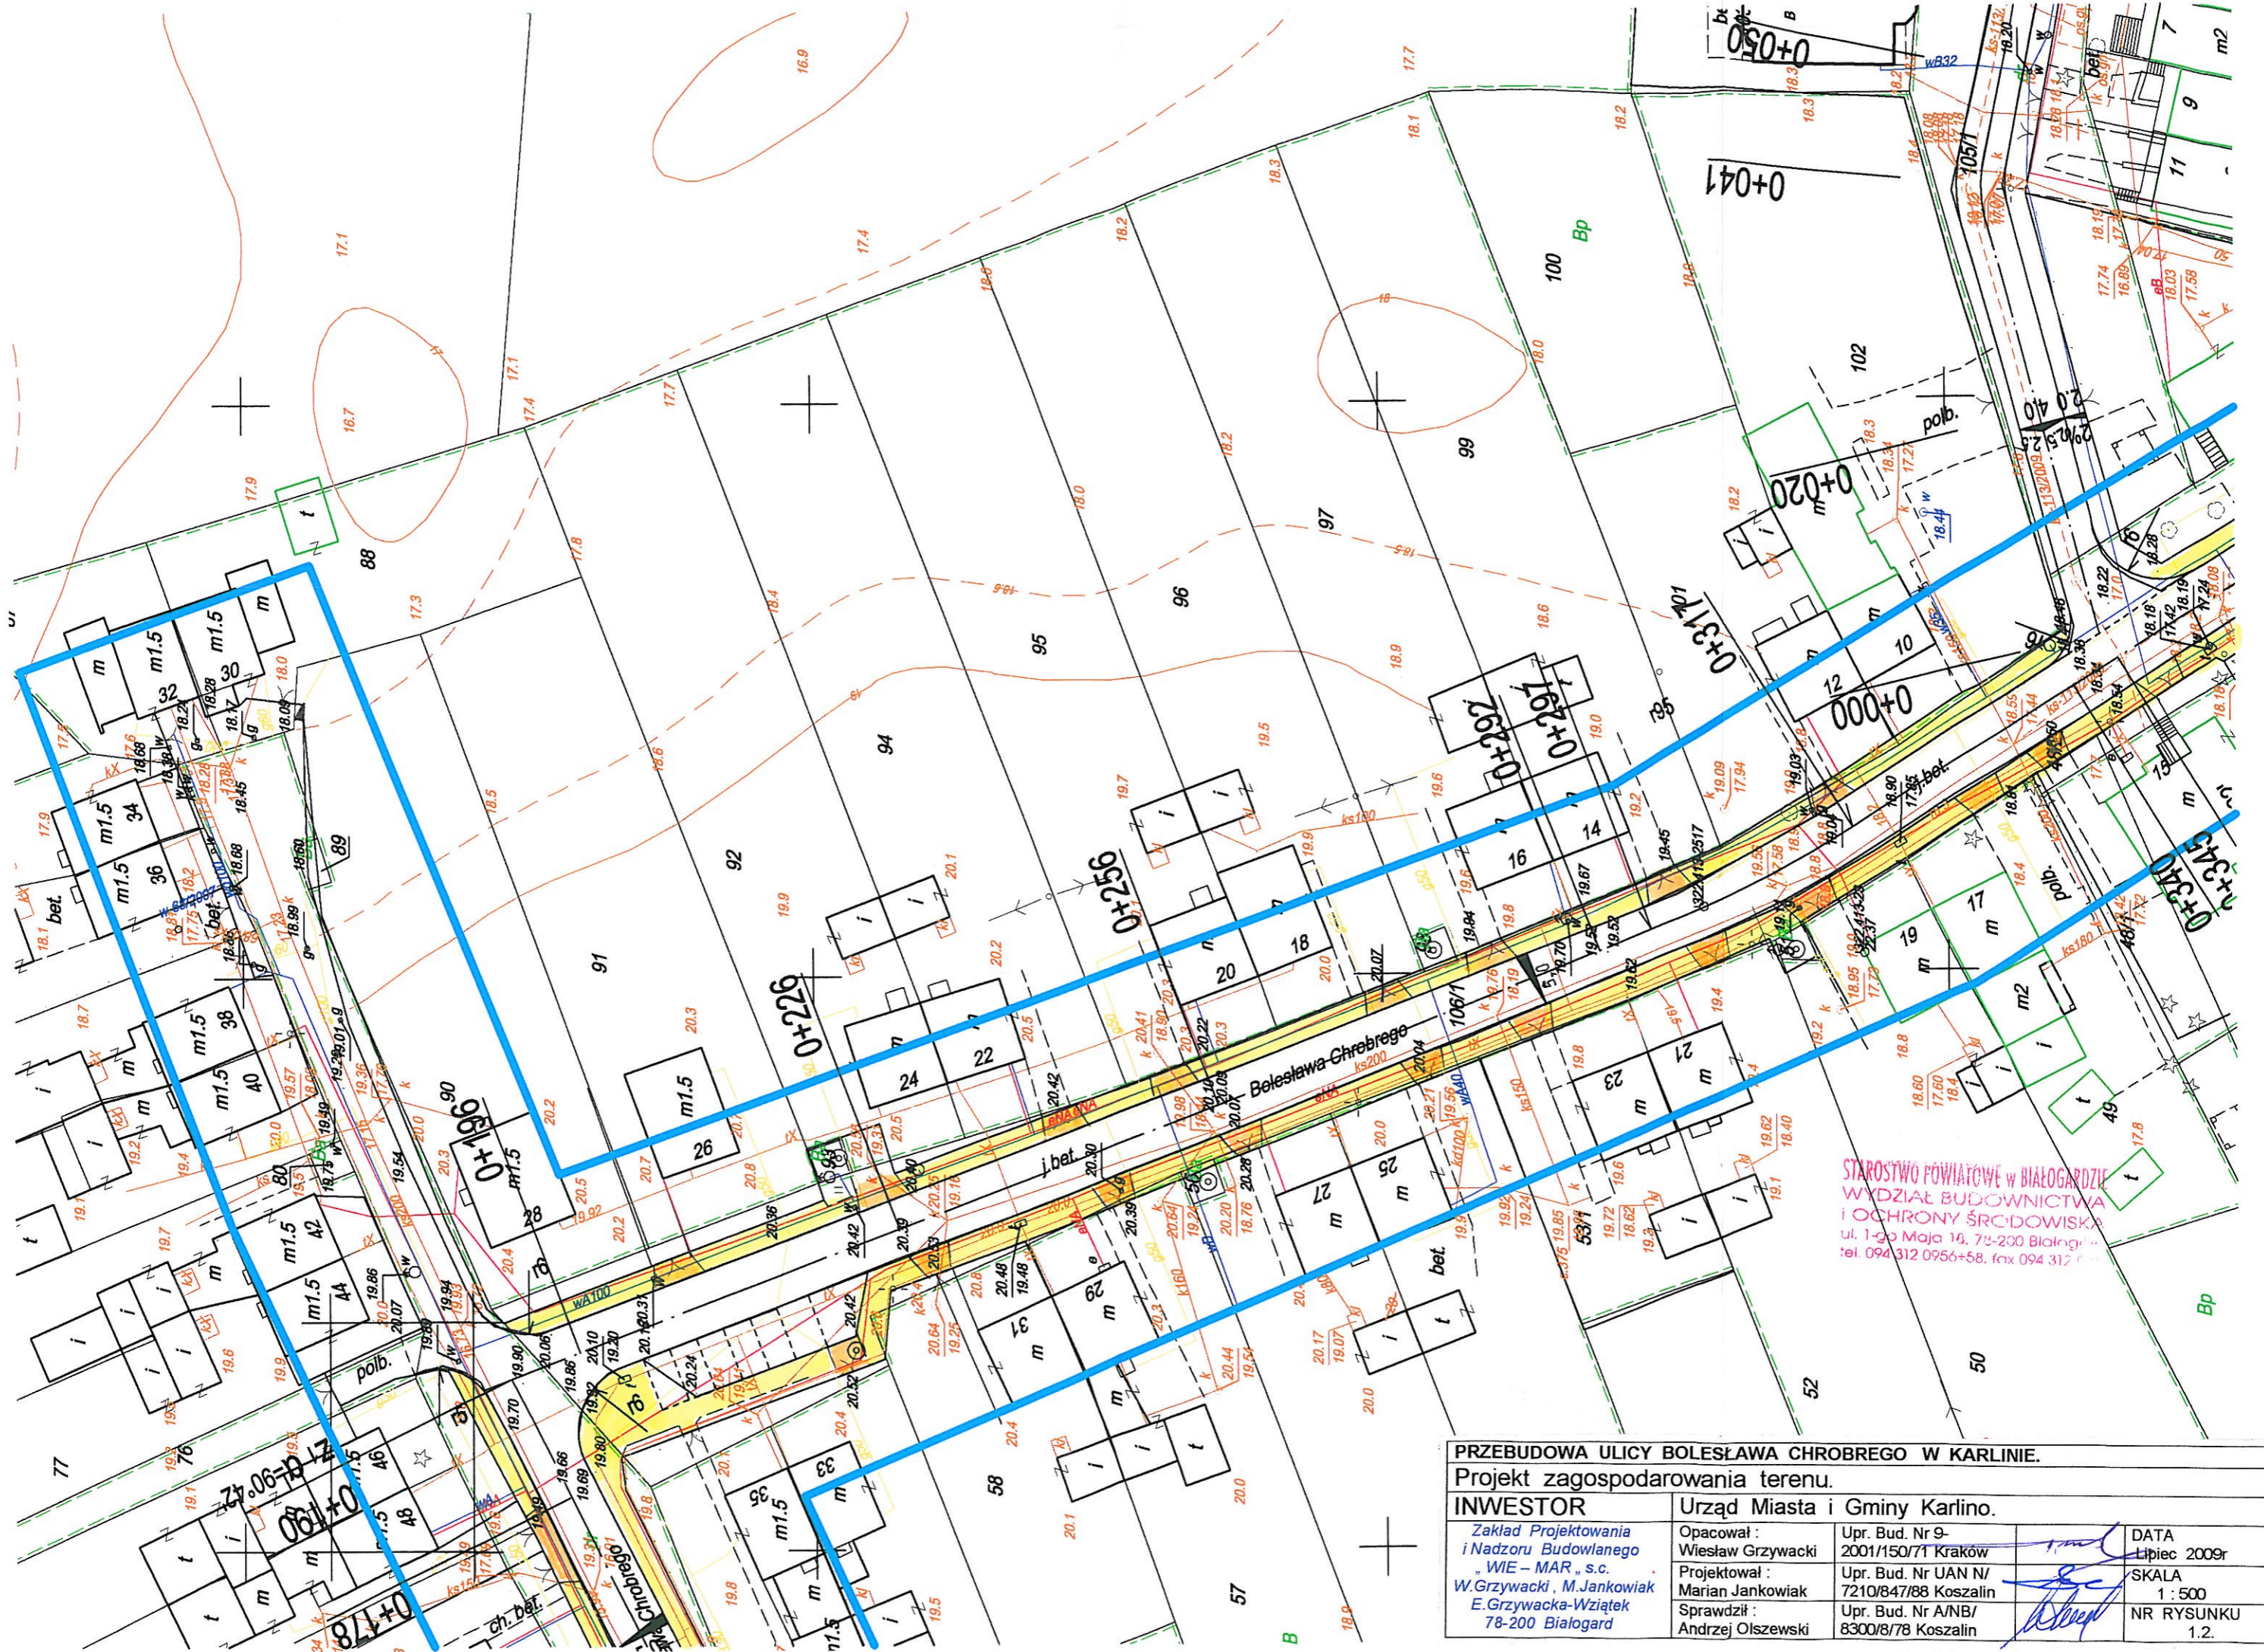

STAROSTWO POWIATOWE W BIAŁOGARDZIE  
 WYDZIAŁ BUDOWNICTWA  
 I OCHRONY ŚRODOWISKA  
 ul. 1-go Maja 16, 78-200 Białogard  
 tel. 094 312 0956+58, fax 094 312 0957

<b>PRZEBUDOWA ULICY BOLESŁAWA CHROBREGO W KARLINIE.</b>			
Projekt zagospodarowania terenu.			
<b>INWESTOR</b>		Urząd Miasta i Gminy Karlino.	
Zakład Projektowania i Nadzoru Budowlanego „WIE – MAR”, s.c. W. Grzywacki, M. Jankowiak E. Grzywacka-Wziątek 78-200 Białogard		Opacował : Wiesław Grzywacki	Upr. Bud. Nr 9- 2001/150/71 Kraków
		Projektował : Marian Jankowiak	Upr. Bud. Nr UAN N/ 7210/847/88 Koszalin
		Sprawił : Andrzej Olszewski	Upr. Bud. Nr A/NB/ 8300/8/78 Koszalin
			DATA Lipiec 2009r
			SKALA 1 : 500
			NR RYSUNKU 1.2.

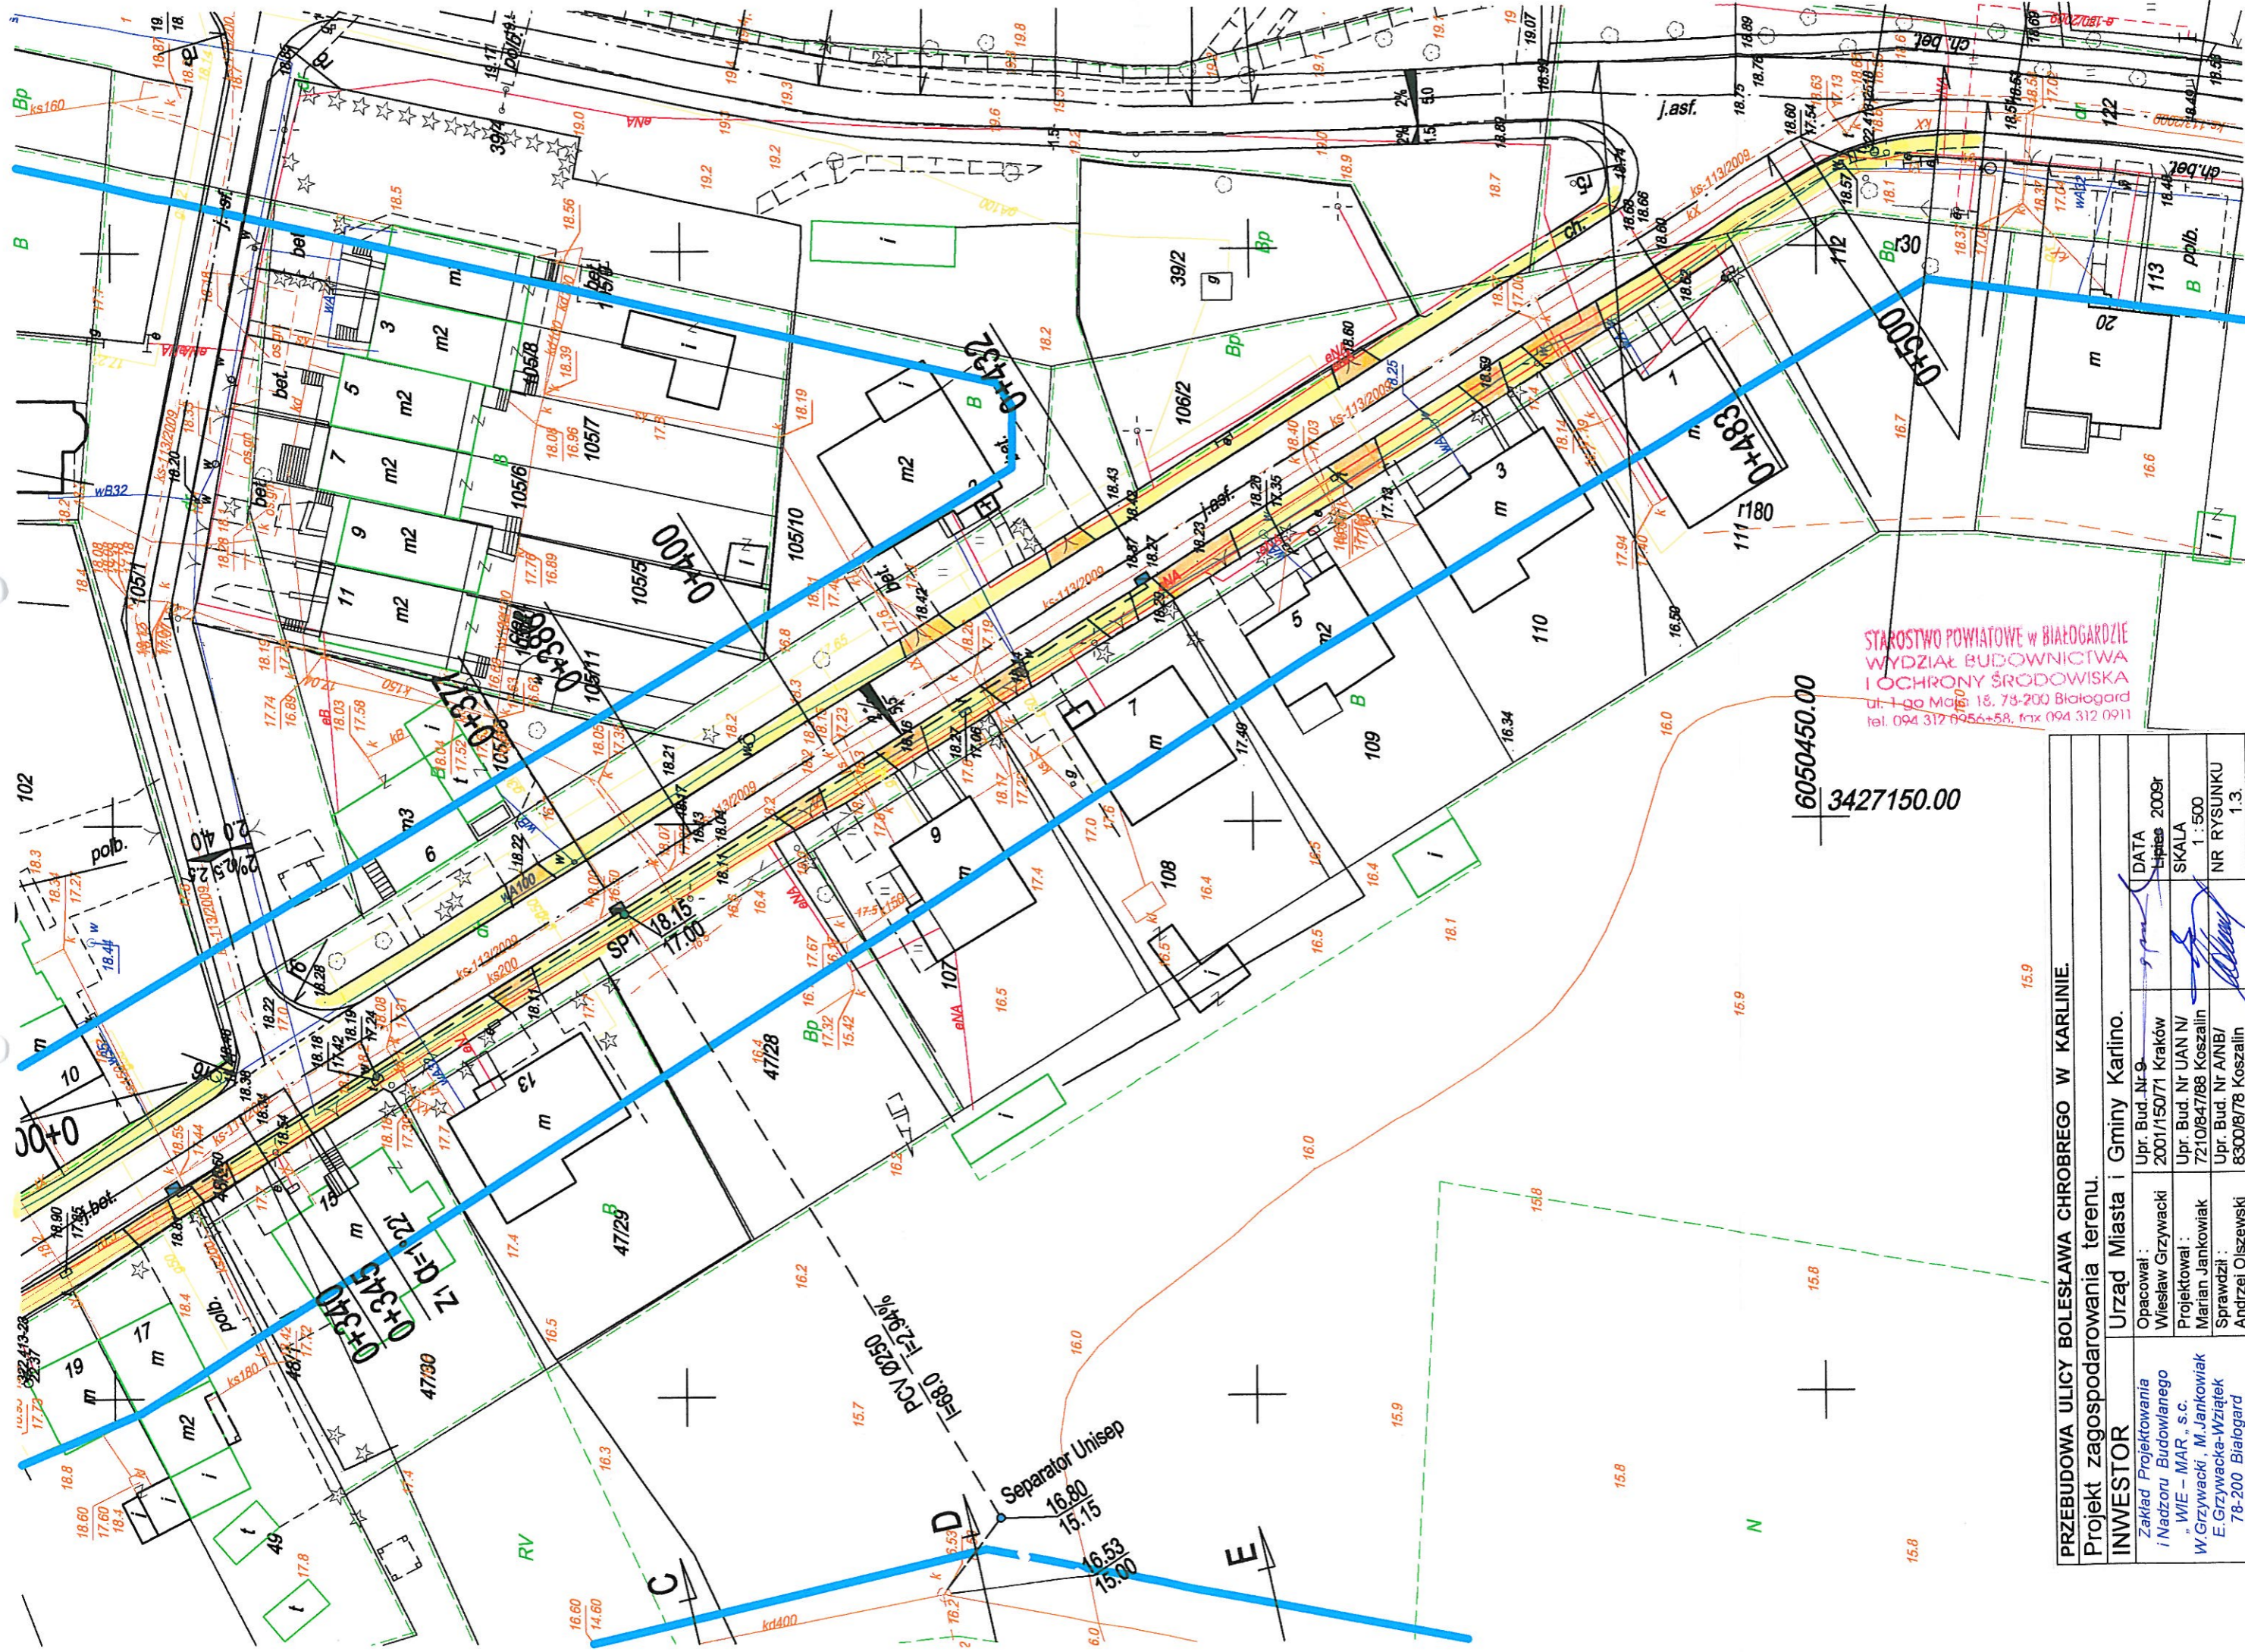


STAROSTWO POWIATOWE W BIAŁOGARDZIE  
 WYDZIAŁ BUDOWNICTWA  
 I OCHRONY ŚRODOWISKA  
 ul. 1-go Maja 18, 78-200 Białogard  
 tel. 094 312 9956+58, fax 094 312 0911


6050450.00  
 3427150.00

**PRZEBUDOWA ULICY BOLESŁAWA CHROBREGO W KARLINIE.**  
 Projekt zagospodarowania terenu.


<b>INWESTOR</b> Zakład Projektowania i Nadzoru Budowlanego "WIE - MAR", s.c. W. Grzywański, M. Jankowiak E. Grzywańska-Wziątek 78-200 Białogard	Urząd Miasta i Gminy Karlinie.	Opacował: Wiesław Grzywański	Upr. Bud. Nr 9 2001/150/71 Kraków	DATA Lipiec 2009r
		Projektował: Marian Jankowiak	Upr. Bud. Nr UAN N/ 7210/847/68 Koszalin	SKALA 1:500
		Sprawił: Andrzej Olszewski	Upr. Bud. Nr A/NB/ 8300/8/78 Koszalin	NR RYSUNKU 1.3.

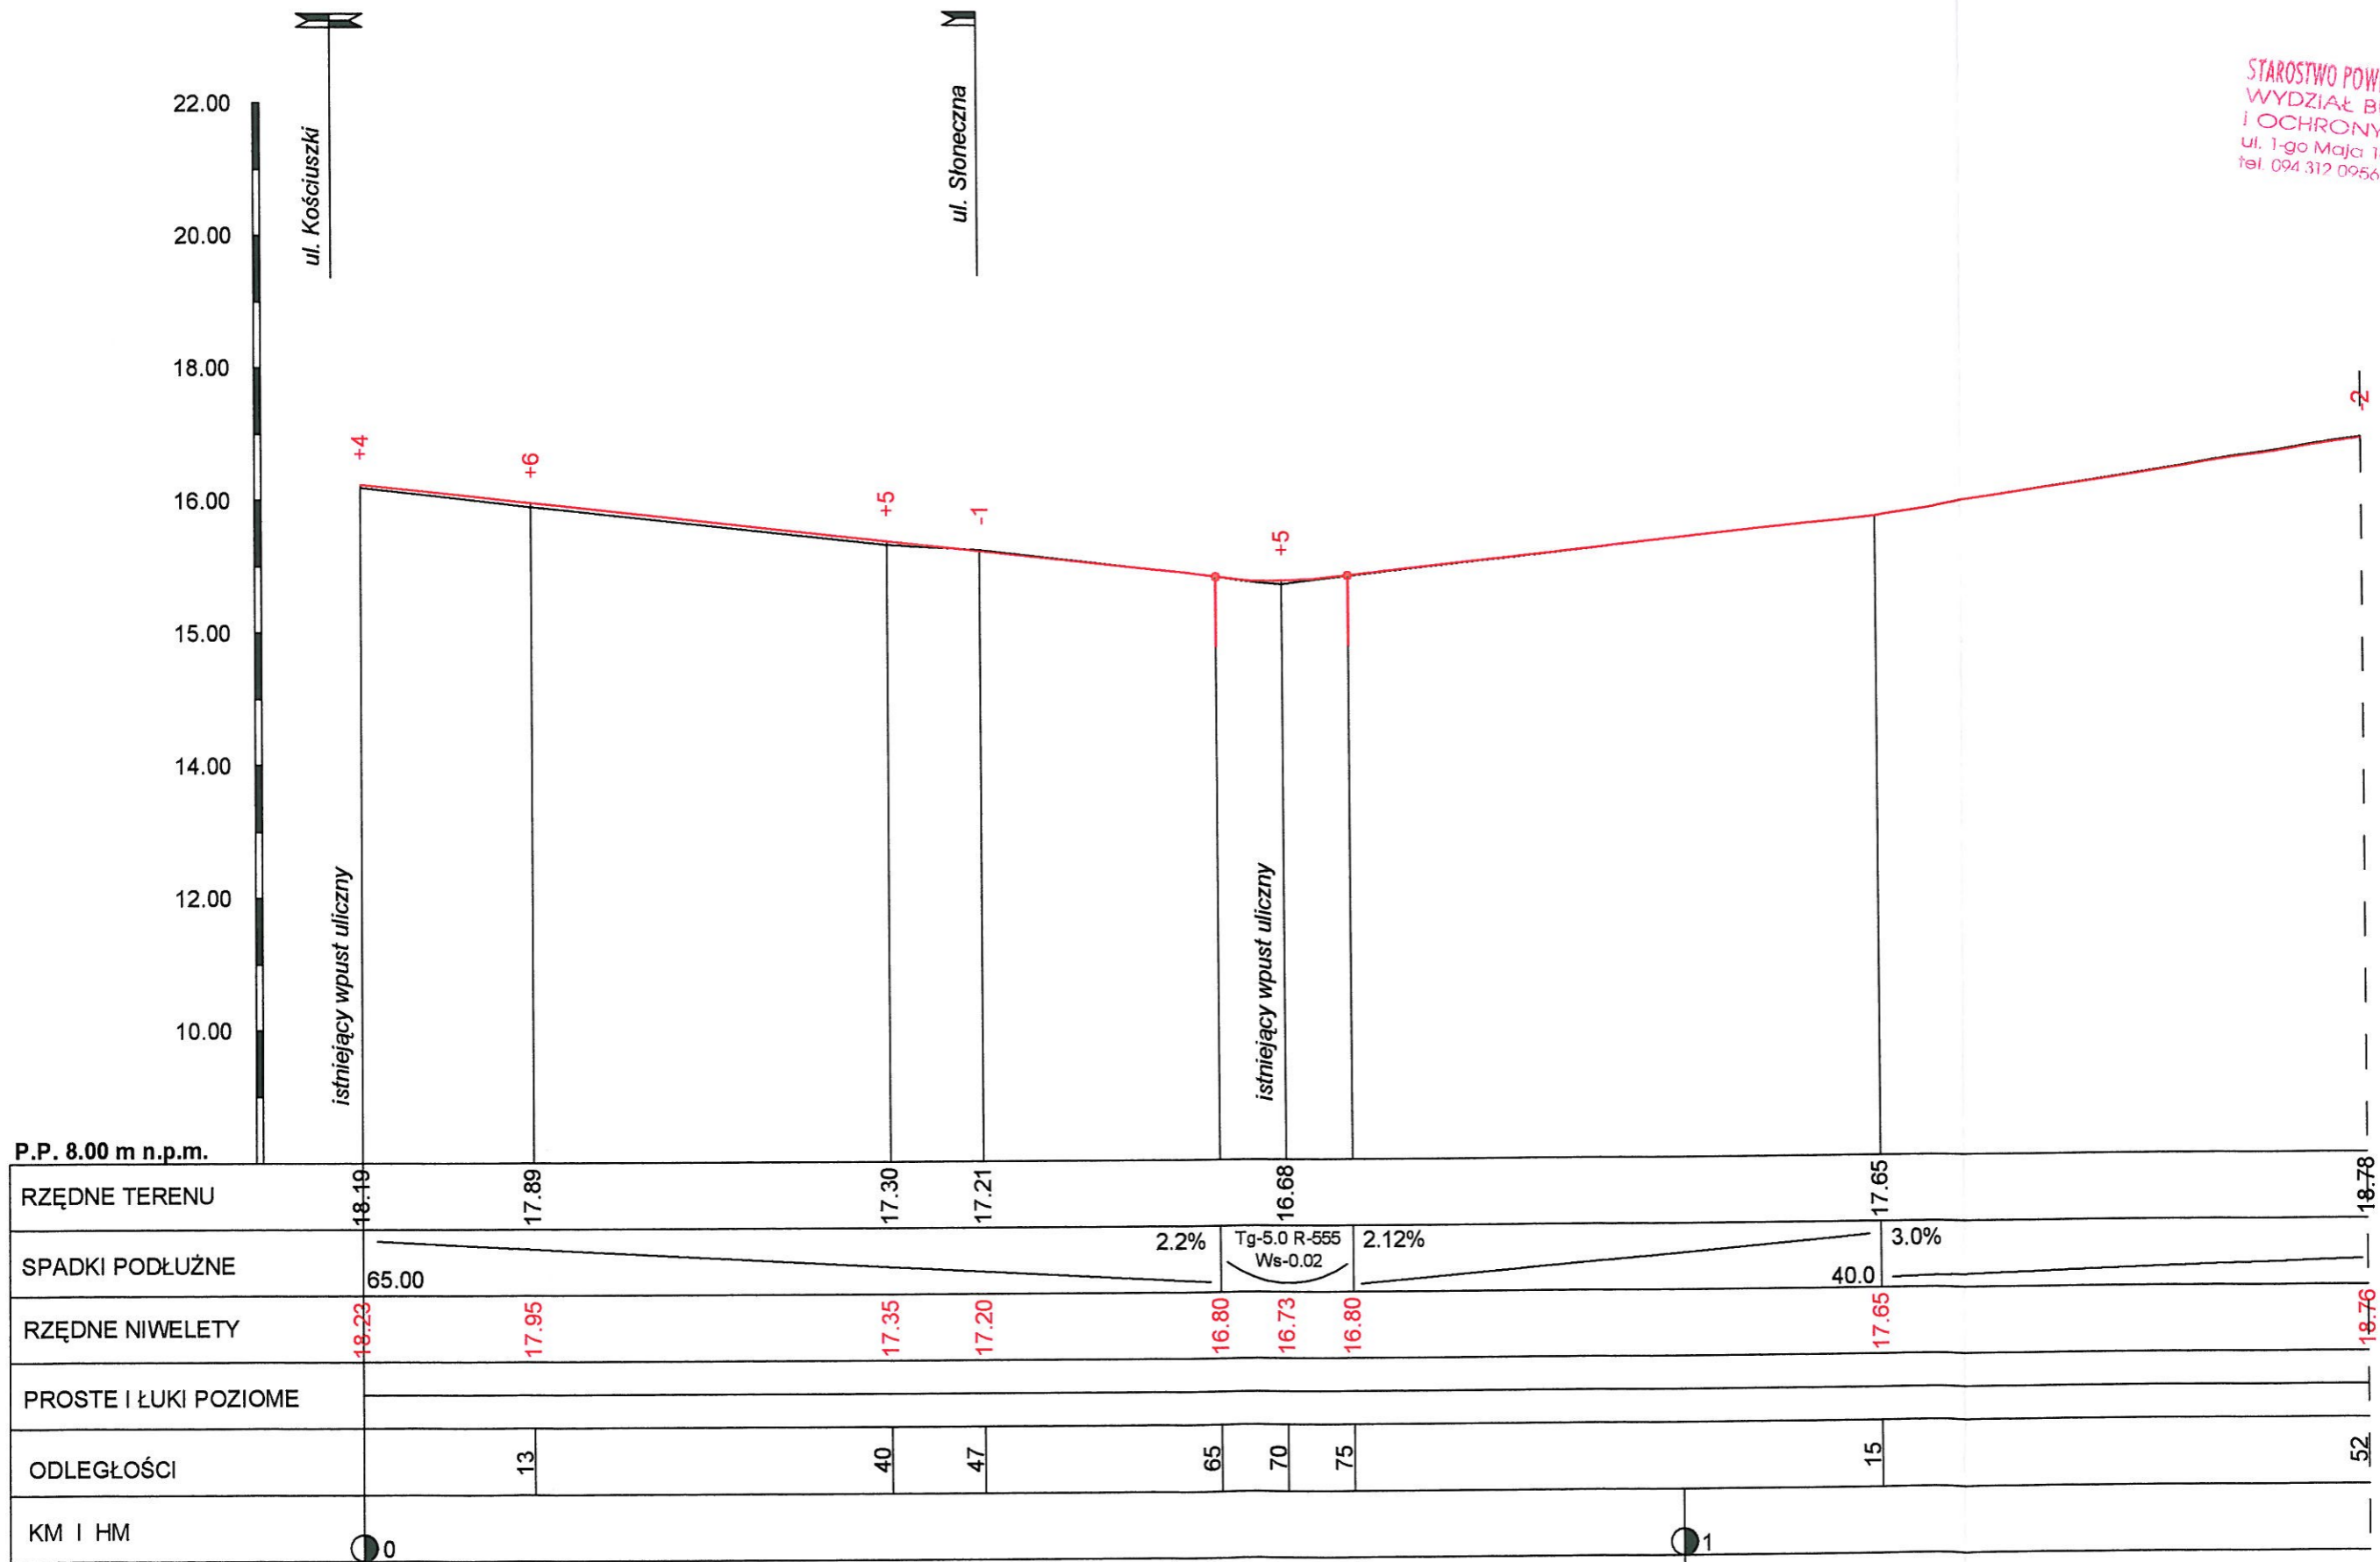






PRZEBUDOWA UL. CHROBREGO W KARLINIE			
Przekrój podłużny			
INWESTOR:	Urząd Miasta i Gminy Karolino		
Zakład Projektowania i Nadzoru Budowlanego "WE - MAR" s.c. W Grzywacki, M. Jankowiak E. Grzywacka - Wziątek 78 - 200 Białogard	Opracował: Wiesław Grzywacki	Upr. Bud. Nr 9 - 2001/150/71 Kraków	DATA: Maj 2009
	Projektował: Marian Jankowiak	Upr. Bud. Nr UAN N/ 7210/847/88 Koszalin	SKALA: 1:100:500
	Sprawdził: Andrzej Olszewski	Upr. Bud. Nr A/NB/ 8300/8/78 Koszalin	NR RYSUNKU: 2.1

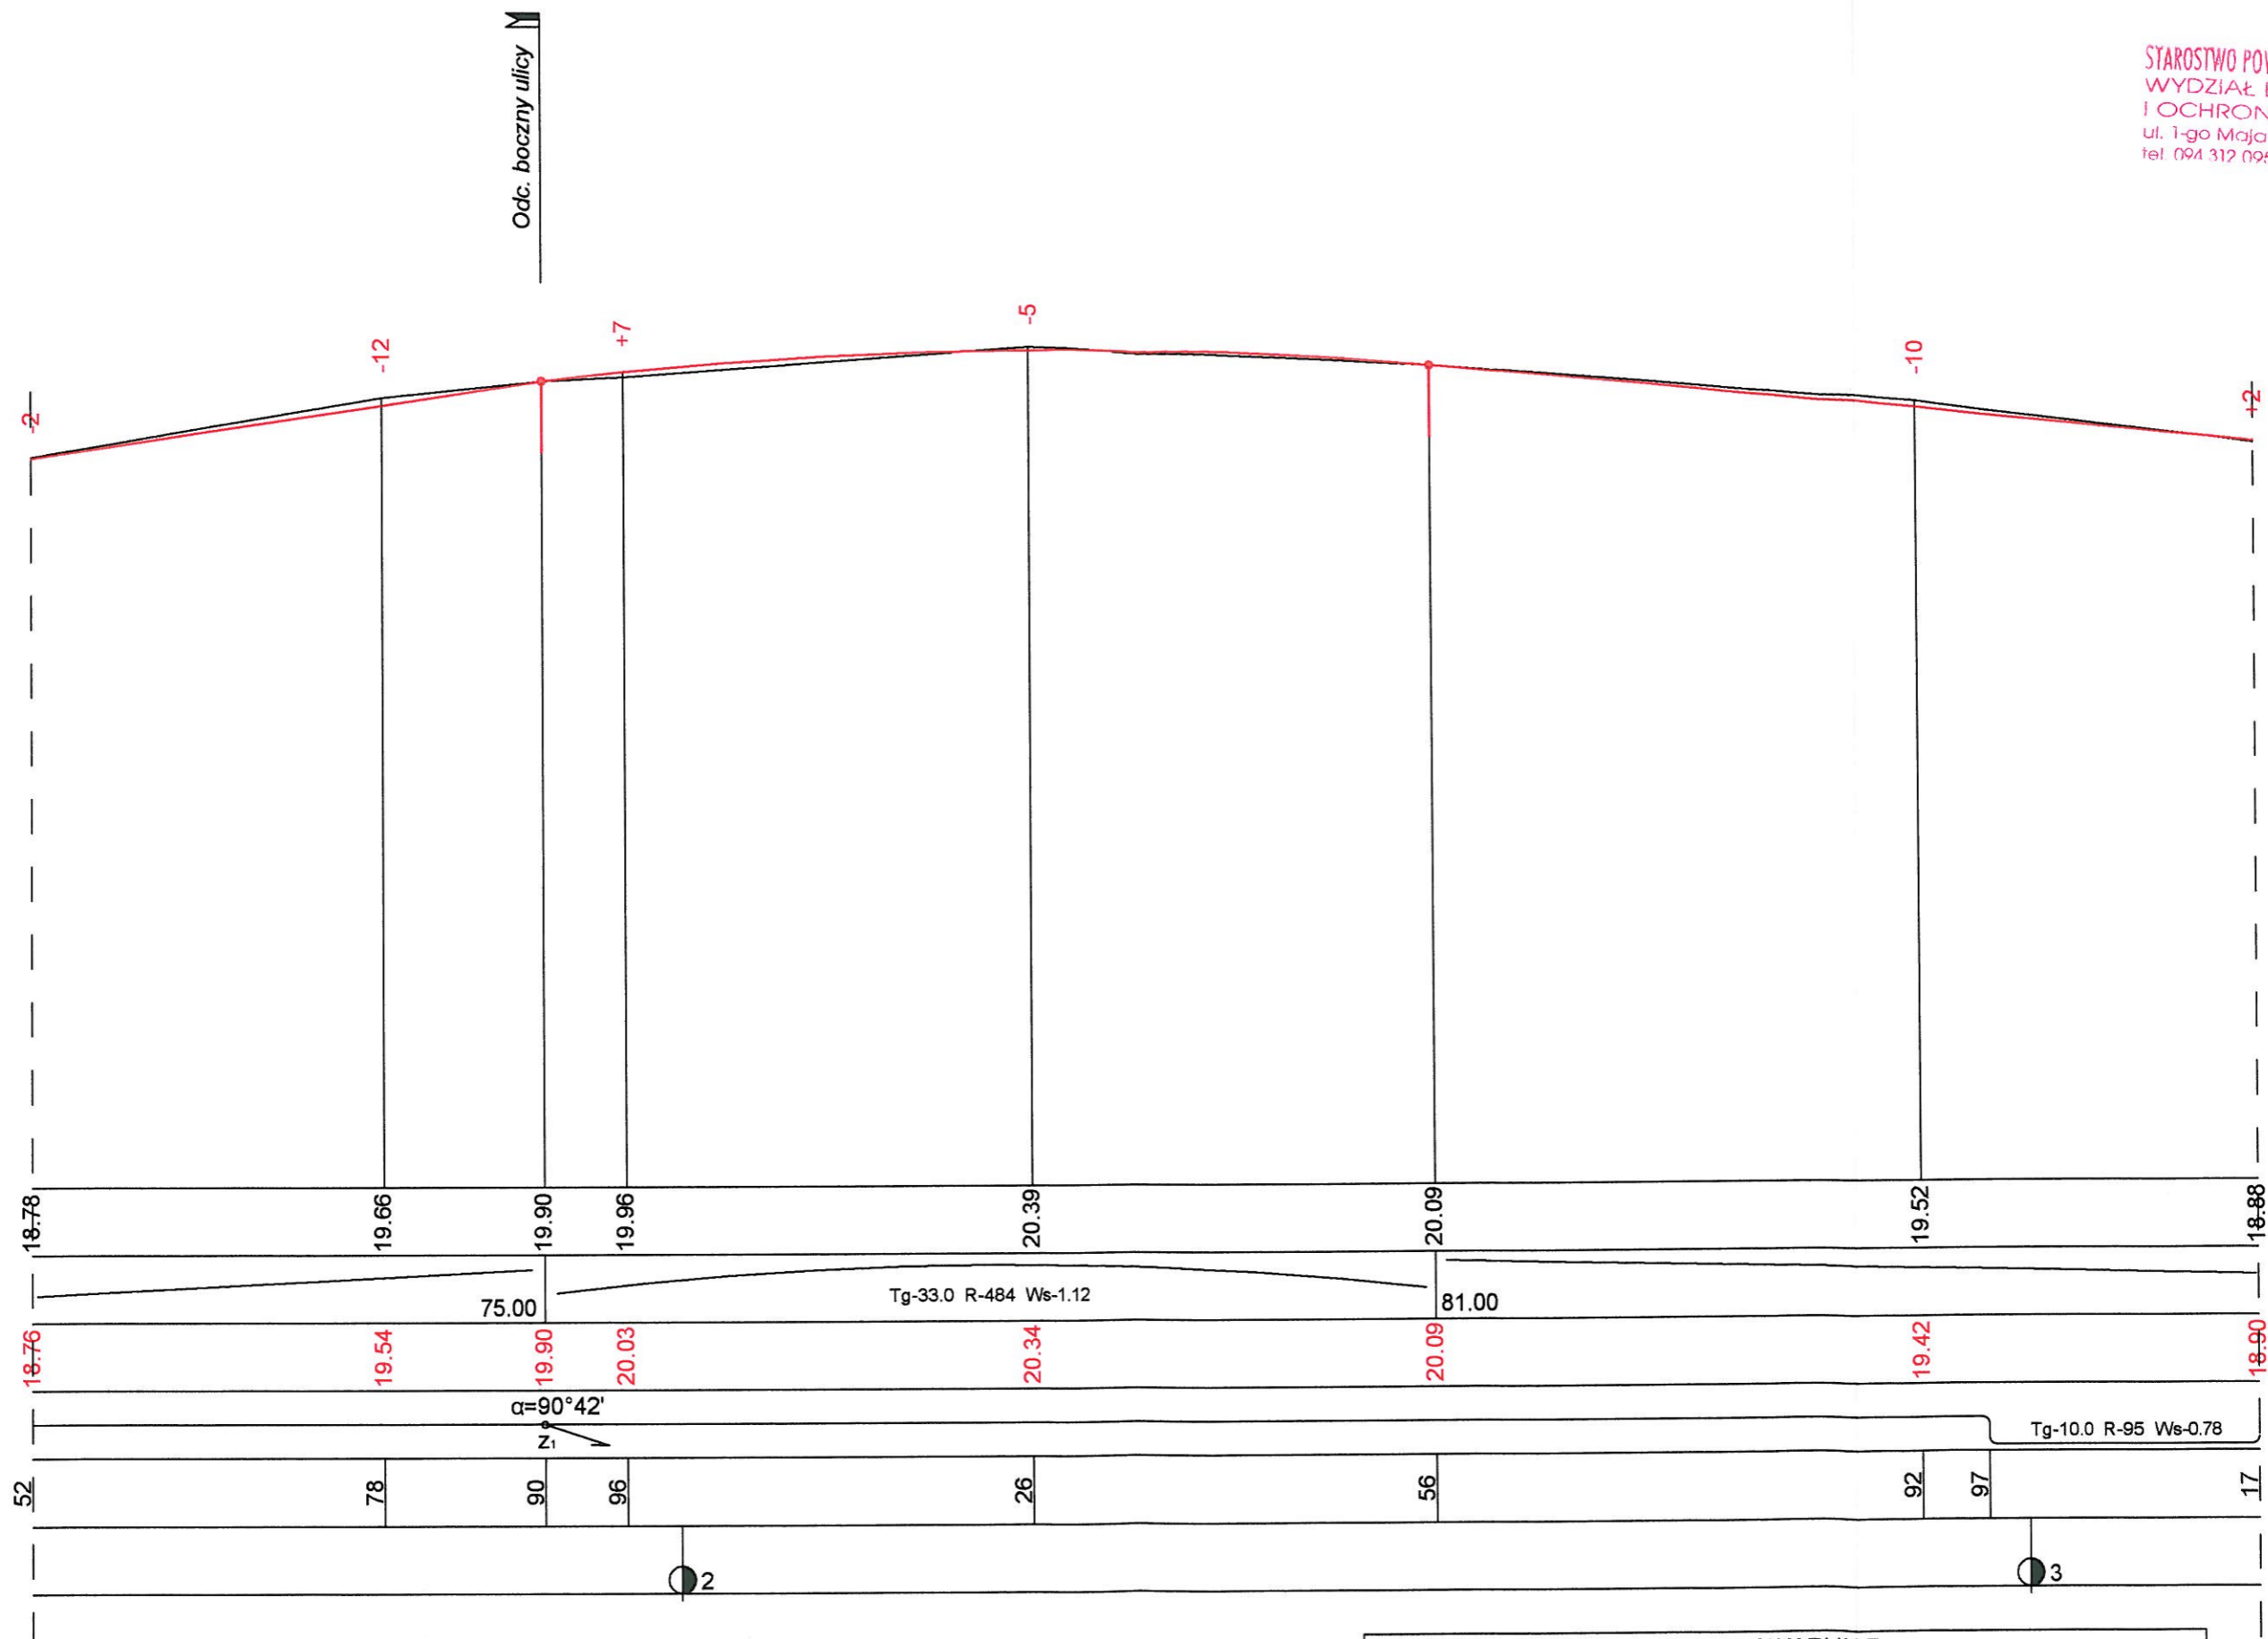

PRZEBUDOWA UL. CHROBREGO W KARLINIE			
Przekrój podłużny			
INWESTOR: Urząd Miasta i Gminy Karlino			
Zakład Projektowania i Nadzoru Budowlanego "WE - MAR" s.c. W. Grzywacki, M. Jankowiak E. Grzywacka - Wziątek 78 - 200 Białogard	Opracował:	Upr. Bud. Nr 9 -	DATA
	Wiesław Grzywacki	2001/150/71 Kraków	lipiec 2009
	Projektował:	Upr. Bud. Nr UAN IV	SKALA
	Marian Jankowiak	7210/847/88 Koszalin	1:100:500
Sprawił:	Upr. Bud. Nr A/NB/	NR RYSUNKU	
Andrzej Olszewski	8300/8/78 Koszalin	2.2	

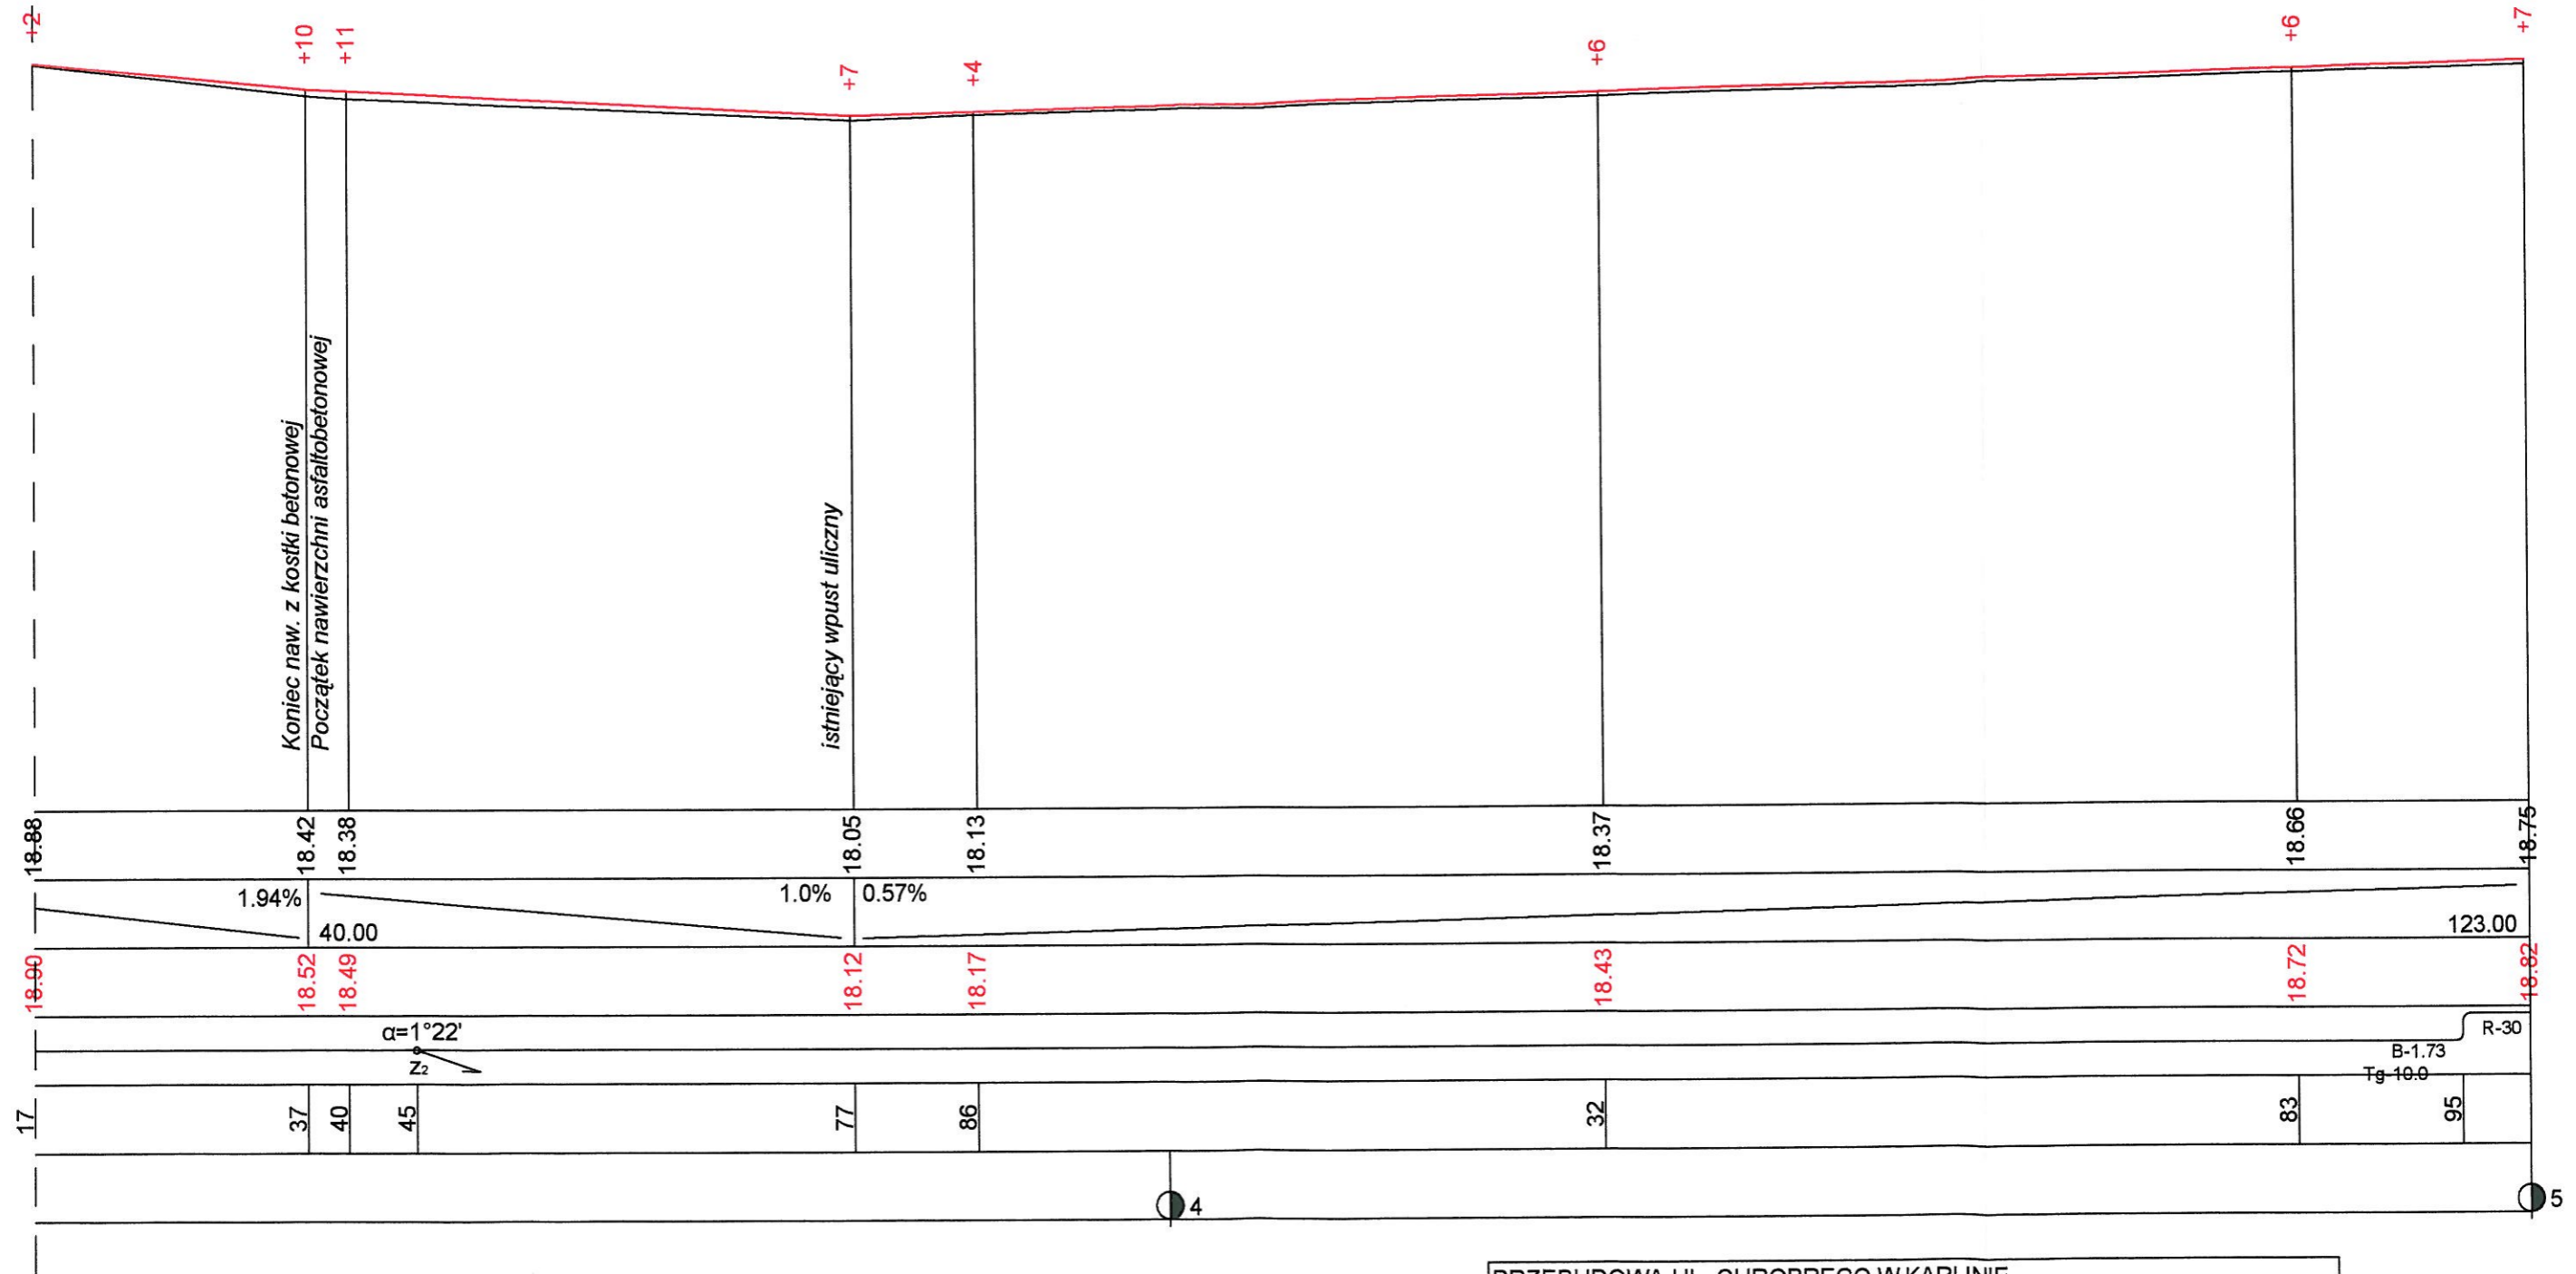

PRZEBUDOWA UL. CHROBREGO W KARLINIE				
Przekrój podłużny				
<b>INWESTOR:</b>	Urząd Miasta i Gminy Karlino			
<small>Zakład Projektowania i Nadzoru Budowlanego "WE - MAR" s.c. W Grzywacki, M Jankowiak E. Grzywacka - Wziętek 78 - 200 Białogard</small>	<b>Opracował:</b> Wiesław Grzywacki	<b>Upr. Bud. Nr 9 -</b> 2001/150/71 Kraków	<i>[Signature]</i>	<b>DATA</b> Jipiec 2009
	<b>Projektował:</b> Marian Jankowiak	<b>Upr. Bud. Nr UAN N/</b> 7210/847/88 Koszalin	<i>[Signature]</i>	<b>SKALA</b> 1:100:500
	<b>Sprawdził:</b> Andrzej Olszewski	<b>Upr. Bud. Nr A/NB/</b> 8300/8/78 Koszalin	<i>[Signature]</i>	<b>NR RYSUNKU</b> 2.3

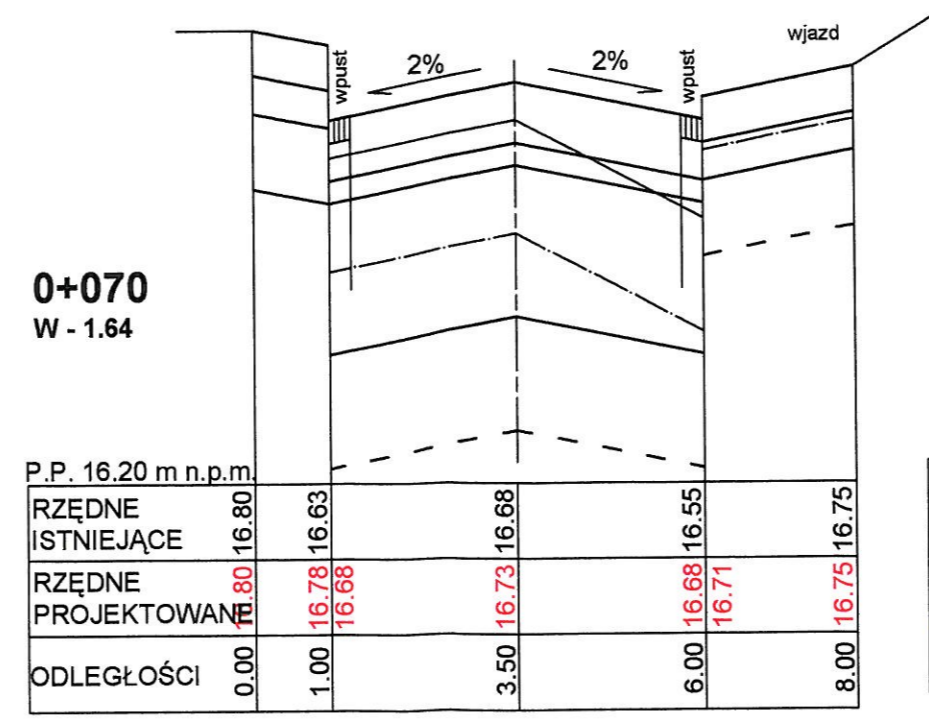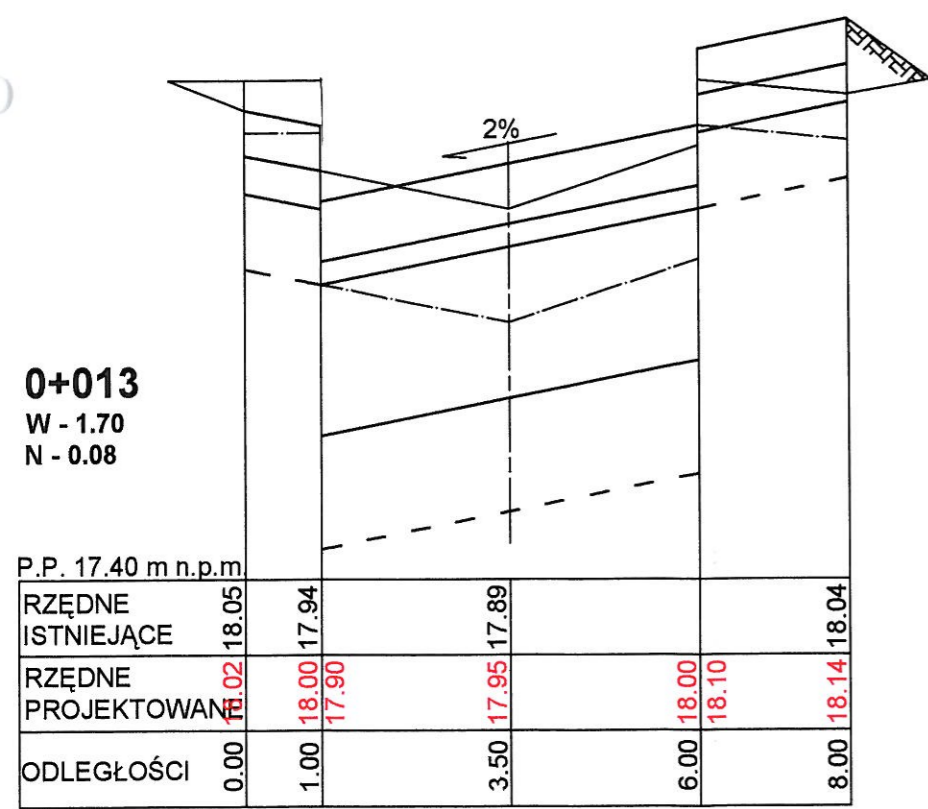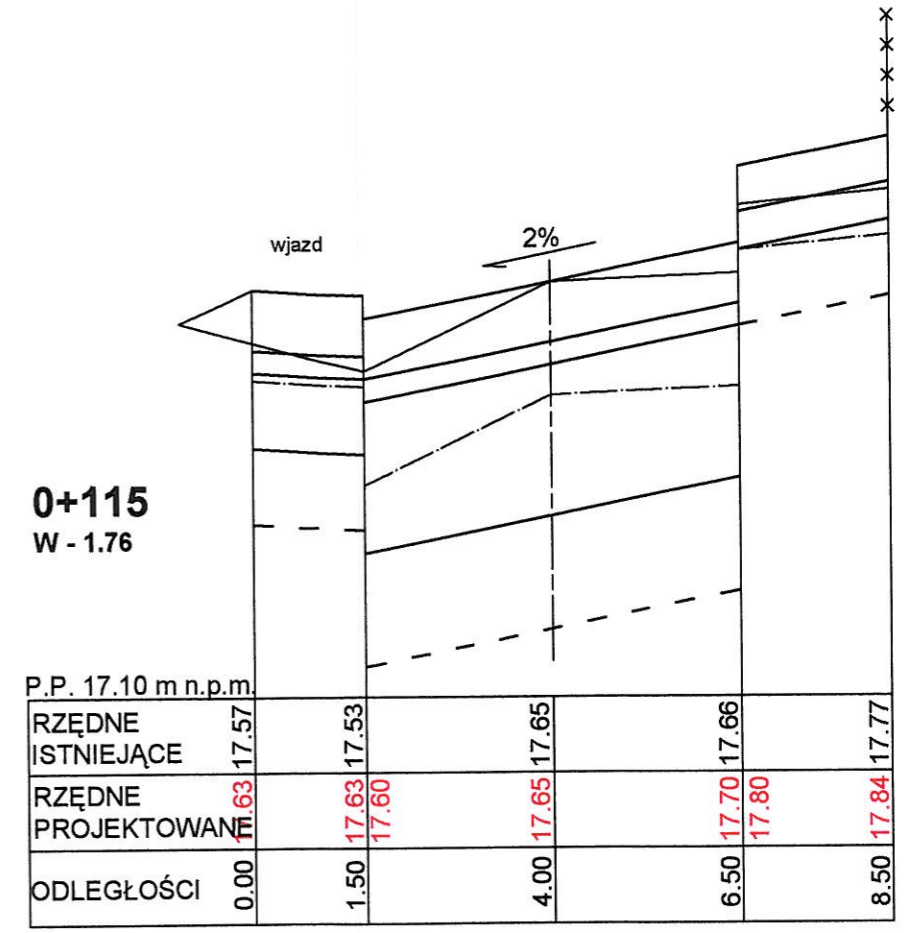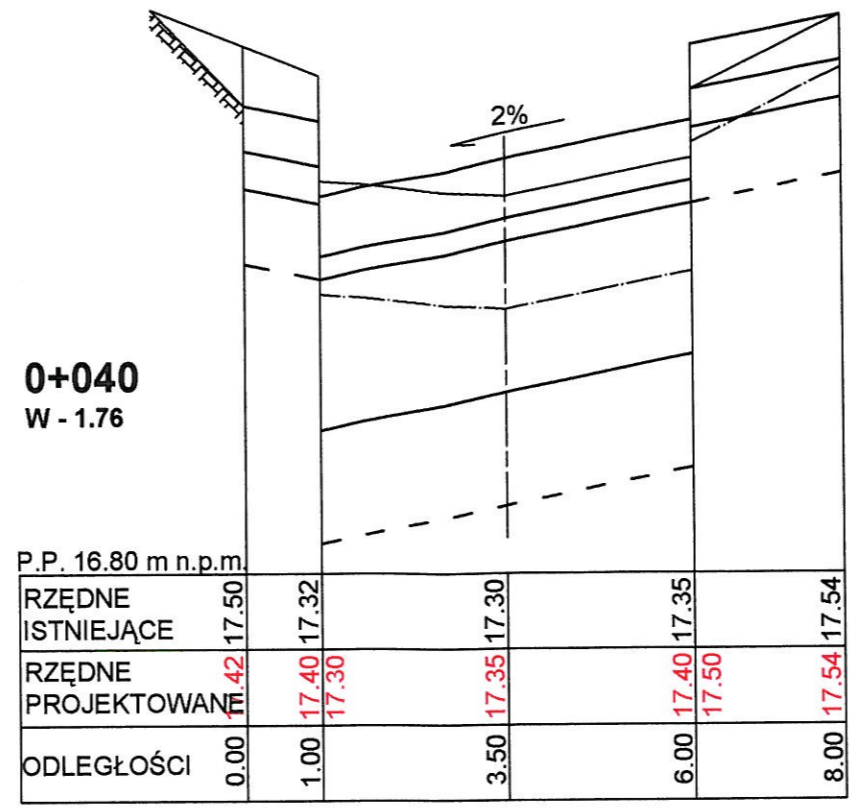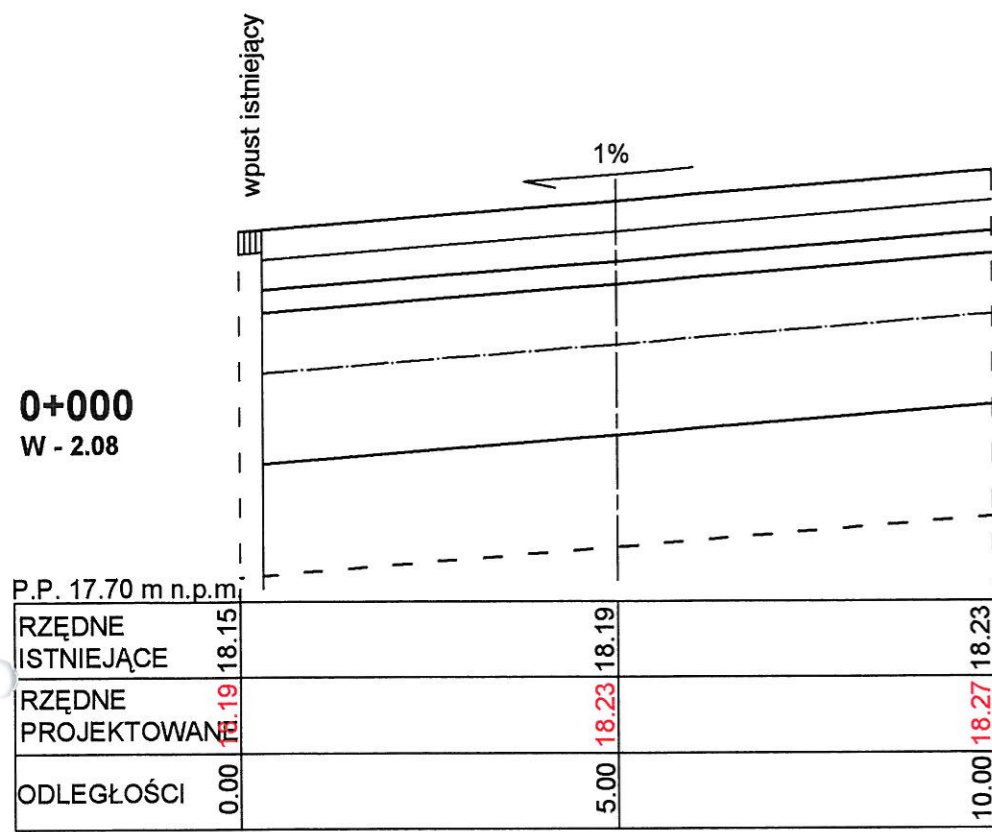

<b>PRZEBUDOWA UL. CHROBREGO W KARLINIE</b>			
Przekrój poprzeczny			
INWESTOR: Urząd Miasta i Gminy Karolino		DATA: lipiec 2009	
Zakład Projektowania i Nadzoru Budowlanego "WE - MAR" s.c.	Opracował: Wiesław Grzywacki	Upr. Bud. Nr 9 - 2001/150/71 Kraków	SKALA: 1:10:100
W. Grzywacki, M. Jankowski, E. Grzywacka - Wziątek 78 - 200 Białogard	Projektował: Marian Jankowski	Upr. Bud. Nr UAN N/ 7210/847/88 Koszalin	
	Sprawił: Andrzej Olszewski	Upr. Bud. Nr A/NB/ 8300/8/78 Koszalin	NR RYSUNKU: 3.1

**0+152**  
W - 2.18

P.P. 18.20 m n.p.m.

RZĘDNE ISTNIEJĄCE	18.74	18.66	18.78	18.81	18.96
RZĘDNE PROJEKTOWANE	18.74	18.74 18.71	18.76 18.76	18.81 18.84	18.96 18.96
ODLEGŁOŚCI	0.00	2.00	4.75	7.50	9.50

**0+196**  
W - 2.60

P.P. 19.50 m n.p.m.

RZĘDNE ISTNIEJĄCE	20.22	20.06	19.96	19.94	20.17
RZĘDNE PROJEKTOWANE	20.22	20.18 20.08	20.03 19.96	19.98 20.08	20.21 20.17
ODLEGŁOŚCI	0.00	2.00	4.50	7.00	13.50

**0+178**  
W - 2.82

P.P. 19.00 m n.p.m.

RZĘDNE ISTNIEJĄCE	19.49	19.62	19.66	19.69	19.77
RZĘDNE PROJEKTOWANE	19.49	19.52 19.49	19.54 19.66	19.59 19.69	19.73 19.77
ODLEGŁOŚCI	0.00	2.00	4.50	7.00	9.00

**0+226**  
W - 2.24

P.P. 19.80 m n.p.m.





RZĘDNE ISTNIEJĄCE	20.48	20.42	20.39	20.29	20.40
RZĘDNE PROJEKTOWANE	20.48	20.42 20.39	20.34 20.39	20.29 20.39	20.43 20.40
ODLEGŁOŚCI	0.00	2.00	4.75	7.50	9.50

PRZEBUDOWA UL. CHROBREGO W KARLINIE

Przekrój poprzeczny

INWESTOR:	Urząd Miasta i Gminy Karlino			DATA
Zakład Projektowania i Nadzoru Budowlanego "VME - MAR" s.c. W Grzywacki, M Jankowiak E Grzywacka - Wziątek 78 - 200 Białogard	Opracował: Wiesław Grzywacki	Upr. Bud. Nr 9 - 2001/150/71-Kraków	<i>[Signature]</i>	lipiec 2009
	Projektował: Marian Jankowiak	Upr. Bud. Nr UAN N/ 7210/847/88 Koszalin	<i>[Signature]</i>	SKALA 1:10:100
	Sprawdził: Andrzej Olszewski	Upr. Bud. Nr A/NB/ 8300/8/78 Koszalin	<i>[Signature]</i>	NR RYSUNKU 3.2



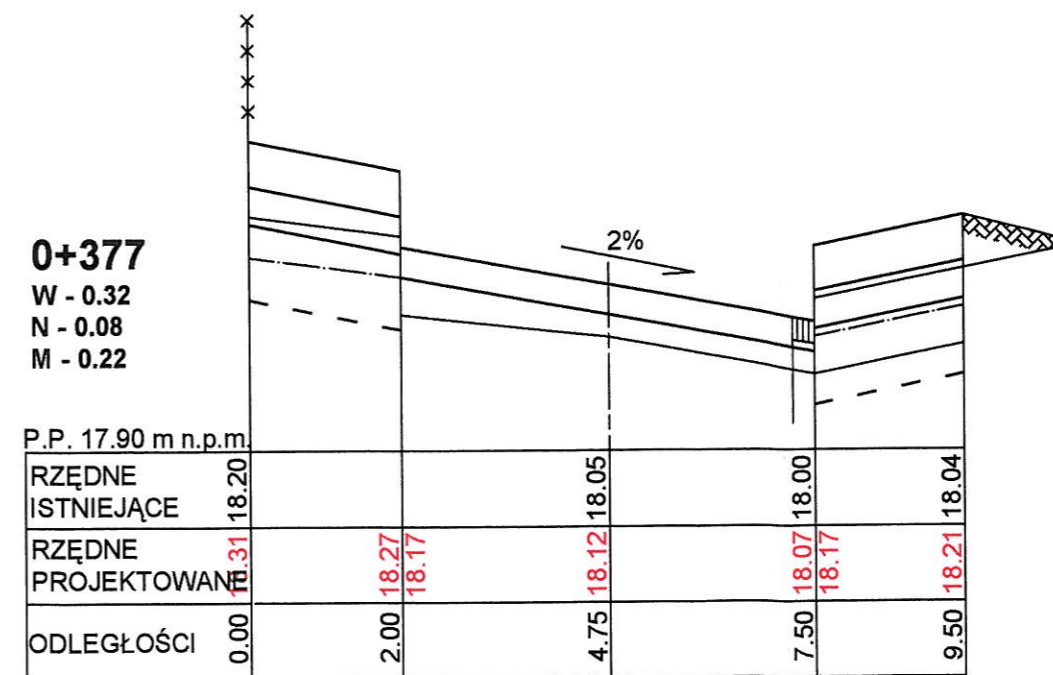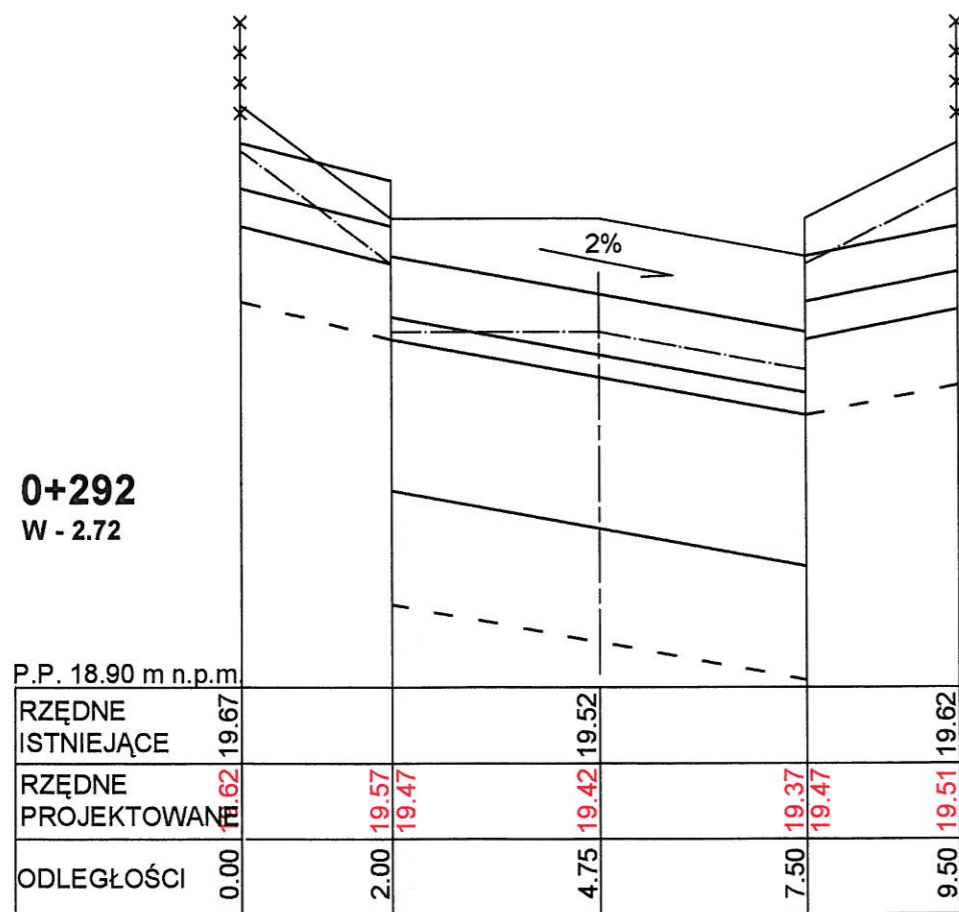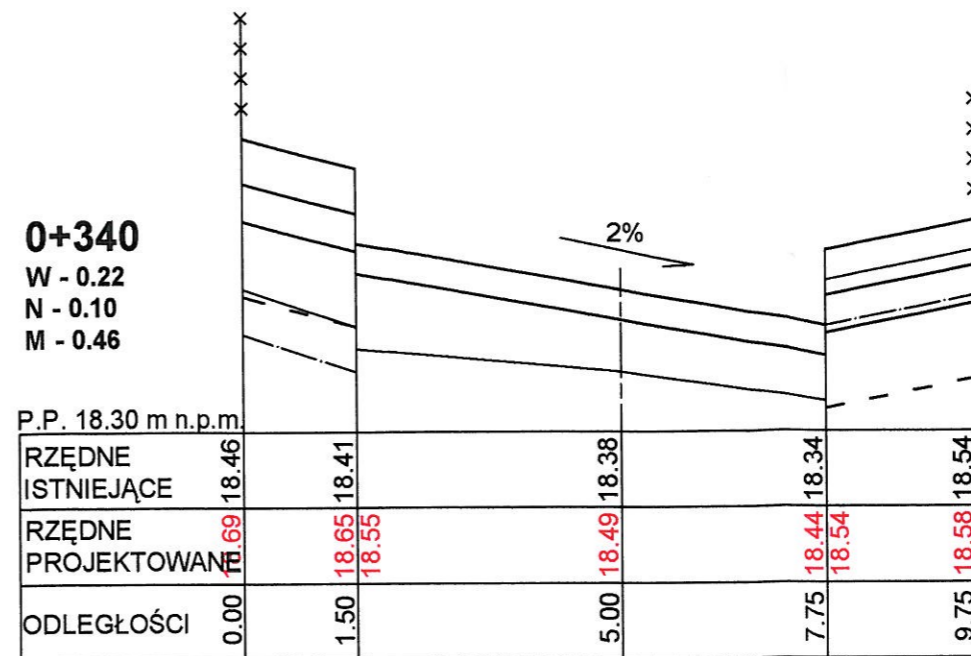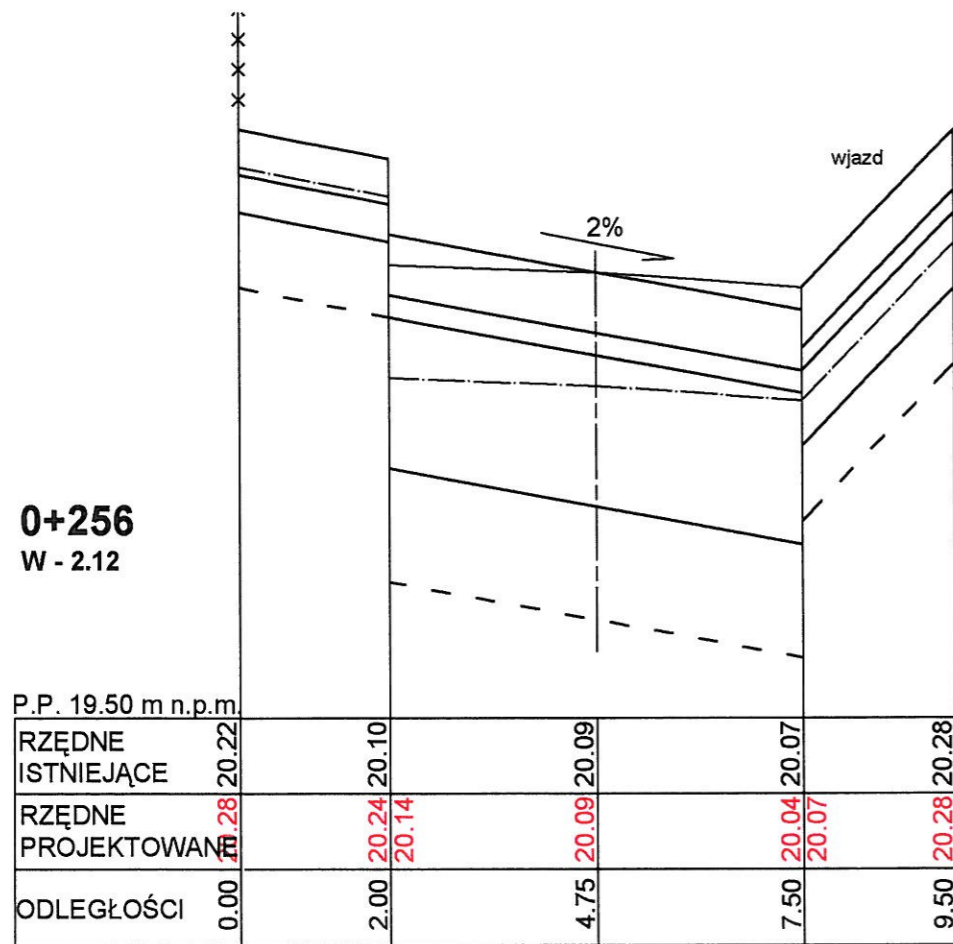

PRZEBUDOWA UL. CHROBREGO W KARLINIE			
Przekrój poprzeczny			
INWESTOR:	Urząd Miasta i Gminy Karlino		
Zakład Projektowania i Nadzoru Budowlanego "WE - MAR" s.c. W. Grzywacki, M. Jankowiak E. Grzywacka - Wziętek 78 - 200 Białogard	Opracował: Wiesław Grzywacki	Upr. Bud. Nr 9 - 2001/150/71 Kraków	DATA lipiec 2009
	Projektował: Marian Jankowiak	Upr. Bud. Nr UAN N/ 7210/847/88 Koszalin	SKALA 1:10:100
	Sprawdził: Andrzej Olszewski	Upr. Bud. Nr A/NB/ 8300/8/78 Koszalin	NR RYSUNKU 3.3

**0+386**  
 W - 0.08  
 N - 0.18  
 M - 0.12

P.P. 18.00 m n.p.m.

RZĘDNE ISTNIEJĄCE	18.21	18.17	18.13	18.04	18.11
RZĘDNE PROJEKTOWANE	18.36	18.32 18.22	18.17	18.12 18.22	18.26
ODLEGŁOŚCI	0.00	2.00	4.75	7.50	9.50

**0+483**  
 W - 0.30  
 N - 0.12  
 M - 0.20

P.P. 18.40 m n.p.m.


RZĘDNE ISTNIEJĄCE	18.74	18.68	18.66	18.60	18.62
RZĘDNE PROJEKTOWANE	18.84	18.80 18.77	18.72	18.67 18.70	18.74
ODLEGŁOŚCI	0.00	2.00	4.75	7.50	9.50

**0+432**  
 W - 0.02  
 N - 0.16  
 M - 0.20

P.P. 18.20 m n.p.m.

RZĘDNE ISTNIEJĄCE	18.43	18.42	18.37	18.27	18.29
RZĘDNE PROJEKTOWANE	18.62	18.58 18.48	18.43	18.38 18.48	18.52
ODLEGŁOŚCI	0.00	2.00	4.75	7.50	9.50

PRZEBUDOWA UL. CHROBREGO W KARLINIE				
Przekrój poprzeczny				
INWESTOR:	Urząd Miasta i Gminy Karlino			
Zakład Projektowania i Nadzoru Budowlanego "WE - MAR" s.c. W. Grzywacki, M. Jankowiak E. Grzywacka - Wziętek 78 - 200 Białogard	Opracował: Wiesław Grzywacki	Upr. Bud. Nr 9 - 2001/150/71 Kraków	DATA lipiec 2009	
	Projektował: Marian Jankowiak	Upr. Bud. Nr UAN N/ 7210/847/88 Koszalin	SKALA 1:10:100	
	Sprawdził: Andrzej Olszewski	Upr. Bud. Nr A/NB/ 8300/8/78 Koszalin	NR RYSUNKU 3.4	

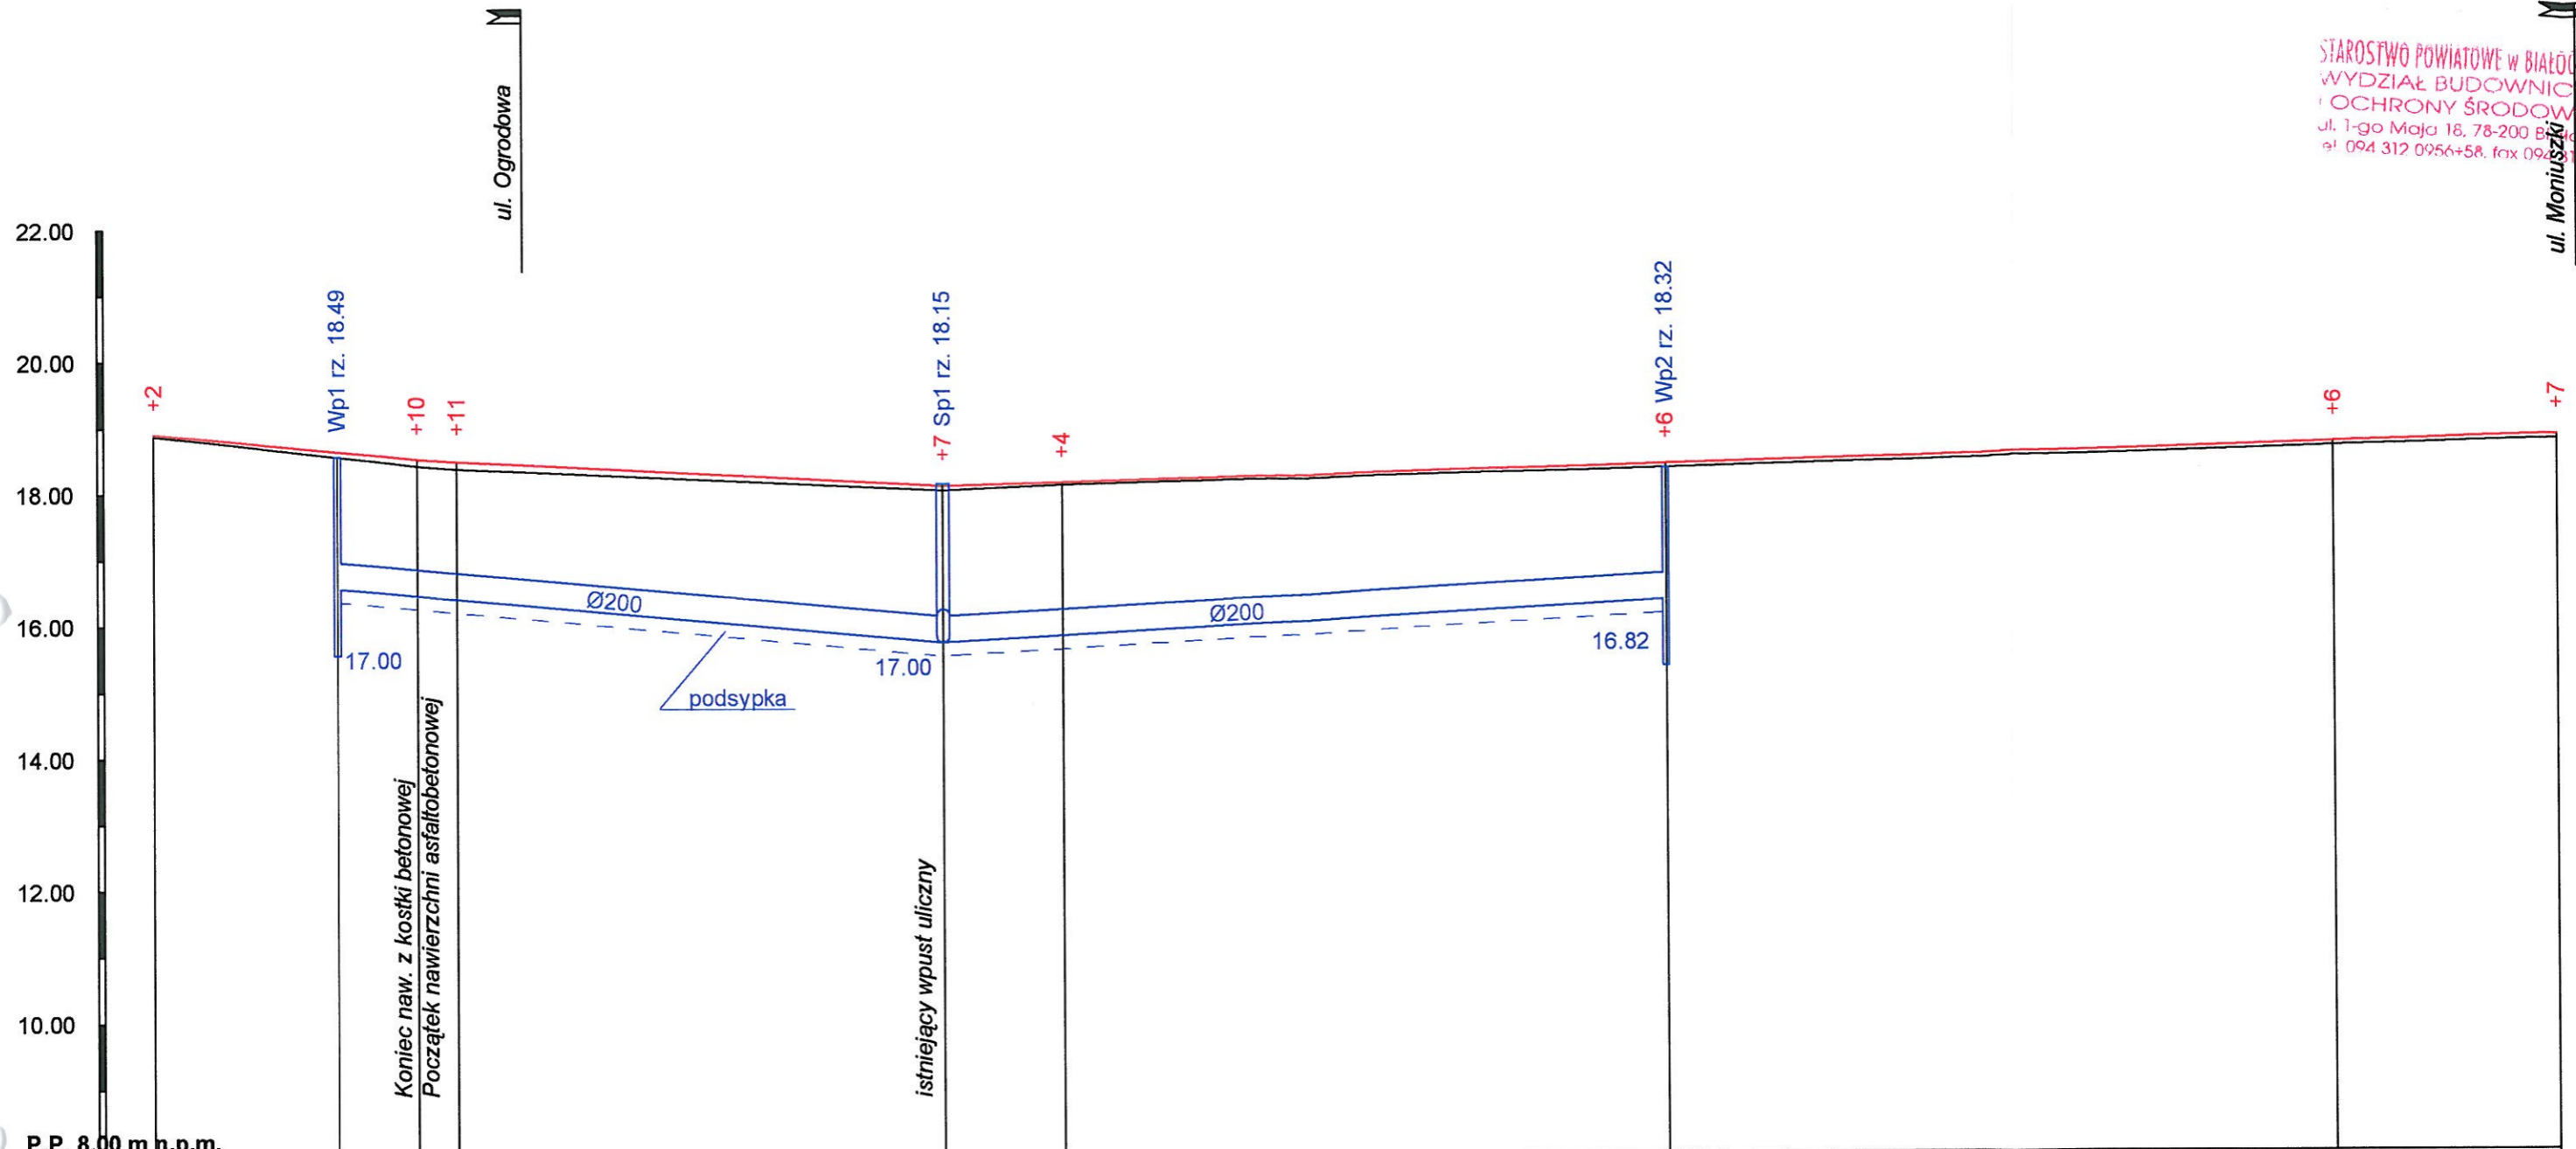

P.P. 8.00 m n.p.m.

RZĘDNE TERENU	18.88	18.54	18.42	18.38	18.05	18.13	18.37	18.66	18.75	
RZĘDNA DNA PRZYŁĄCZA		17.69			17.00		17.52			
PRZEBIEG PRZYŁĄCZA		Wp1	PCV Ø200 L=46.0 i=1.5%		180° Sp1	W istn.	PCV Ø200 L=55.0 i=0.9%		Wp2	
ODLEGŁOŚCI	17	31	37	40	45	77	86	32	83	95
KM I HM										

<b>PRZEBUDOWA UL. CHROBREGO W KARLINIE</b>			
Przekrój podłużny przyłącza Ø200			
<b>INWESTOR:</b>	Urząd Miasta i Gminy Karlinie		
Zakład Projektowania i Nadzoru Budowlanego "WE - MAR" s.c. W Grzywacki, M. Jankowiak E. Grzywacka - Wziątek 78 - 200 Białogard	Opracował: Wiesław Grzywacki	Upr. Bud. Nr 9 - 2001/150/71 Kraków	DATA lipiec 2009
	Projektował: Marian Jankowiak	Upr. Bud. Nr UAN N/ 7210/847/88 Koszalin	SKALA 1:100:500
	Sprawdził: Andrzej Olszewski	Upr. Bud. Nr A/NB/ 8300/8/78 Koszalin	NR RYSUNKU 2.4