


STAROSTWO POWIATOWE W BIAŁOGARDZIE
 WYDZIAŁ BUDOWNICTWA
 I OCHRONY ŚRODOWISKA
 ul. 1-go Maja 18, 78-200 Białogard
 tel. 094 312 095+58, fax 094 312 095f.

PRZEBUDOWA ULICY KSIĘDZA BRZÓSKI W KARLINIE.			
Projekt zagospodarowania terenu.			
INWESTOR		Urząd Miasta i Gminy Karlinio.	
Zakład Projektowania i Nadzoru Budowlanego "WIE - MAR" s.c.	Opacował : Wiesław Grzywacki	Upr. Bud. Nr 9-2001/150/71 Kraków	DATA Lipiec 2009r
W. Grzywacki, M. Jankowiak	Projektował : Marian Jankowiak	Upr. Bud. Nr UAN N/7210/847/88 Koszalin	SKALA 1 : 500
E. Grzywacka-Wziątek	Sprawdził : Andrzej Olszewski	Upr. Bud. Nr A/NB/8300/8/78 Koszalin	NR RYSUNKU 1.
78-200 Białogard			

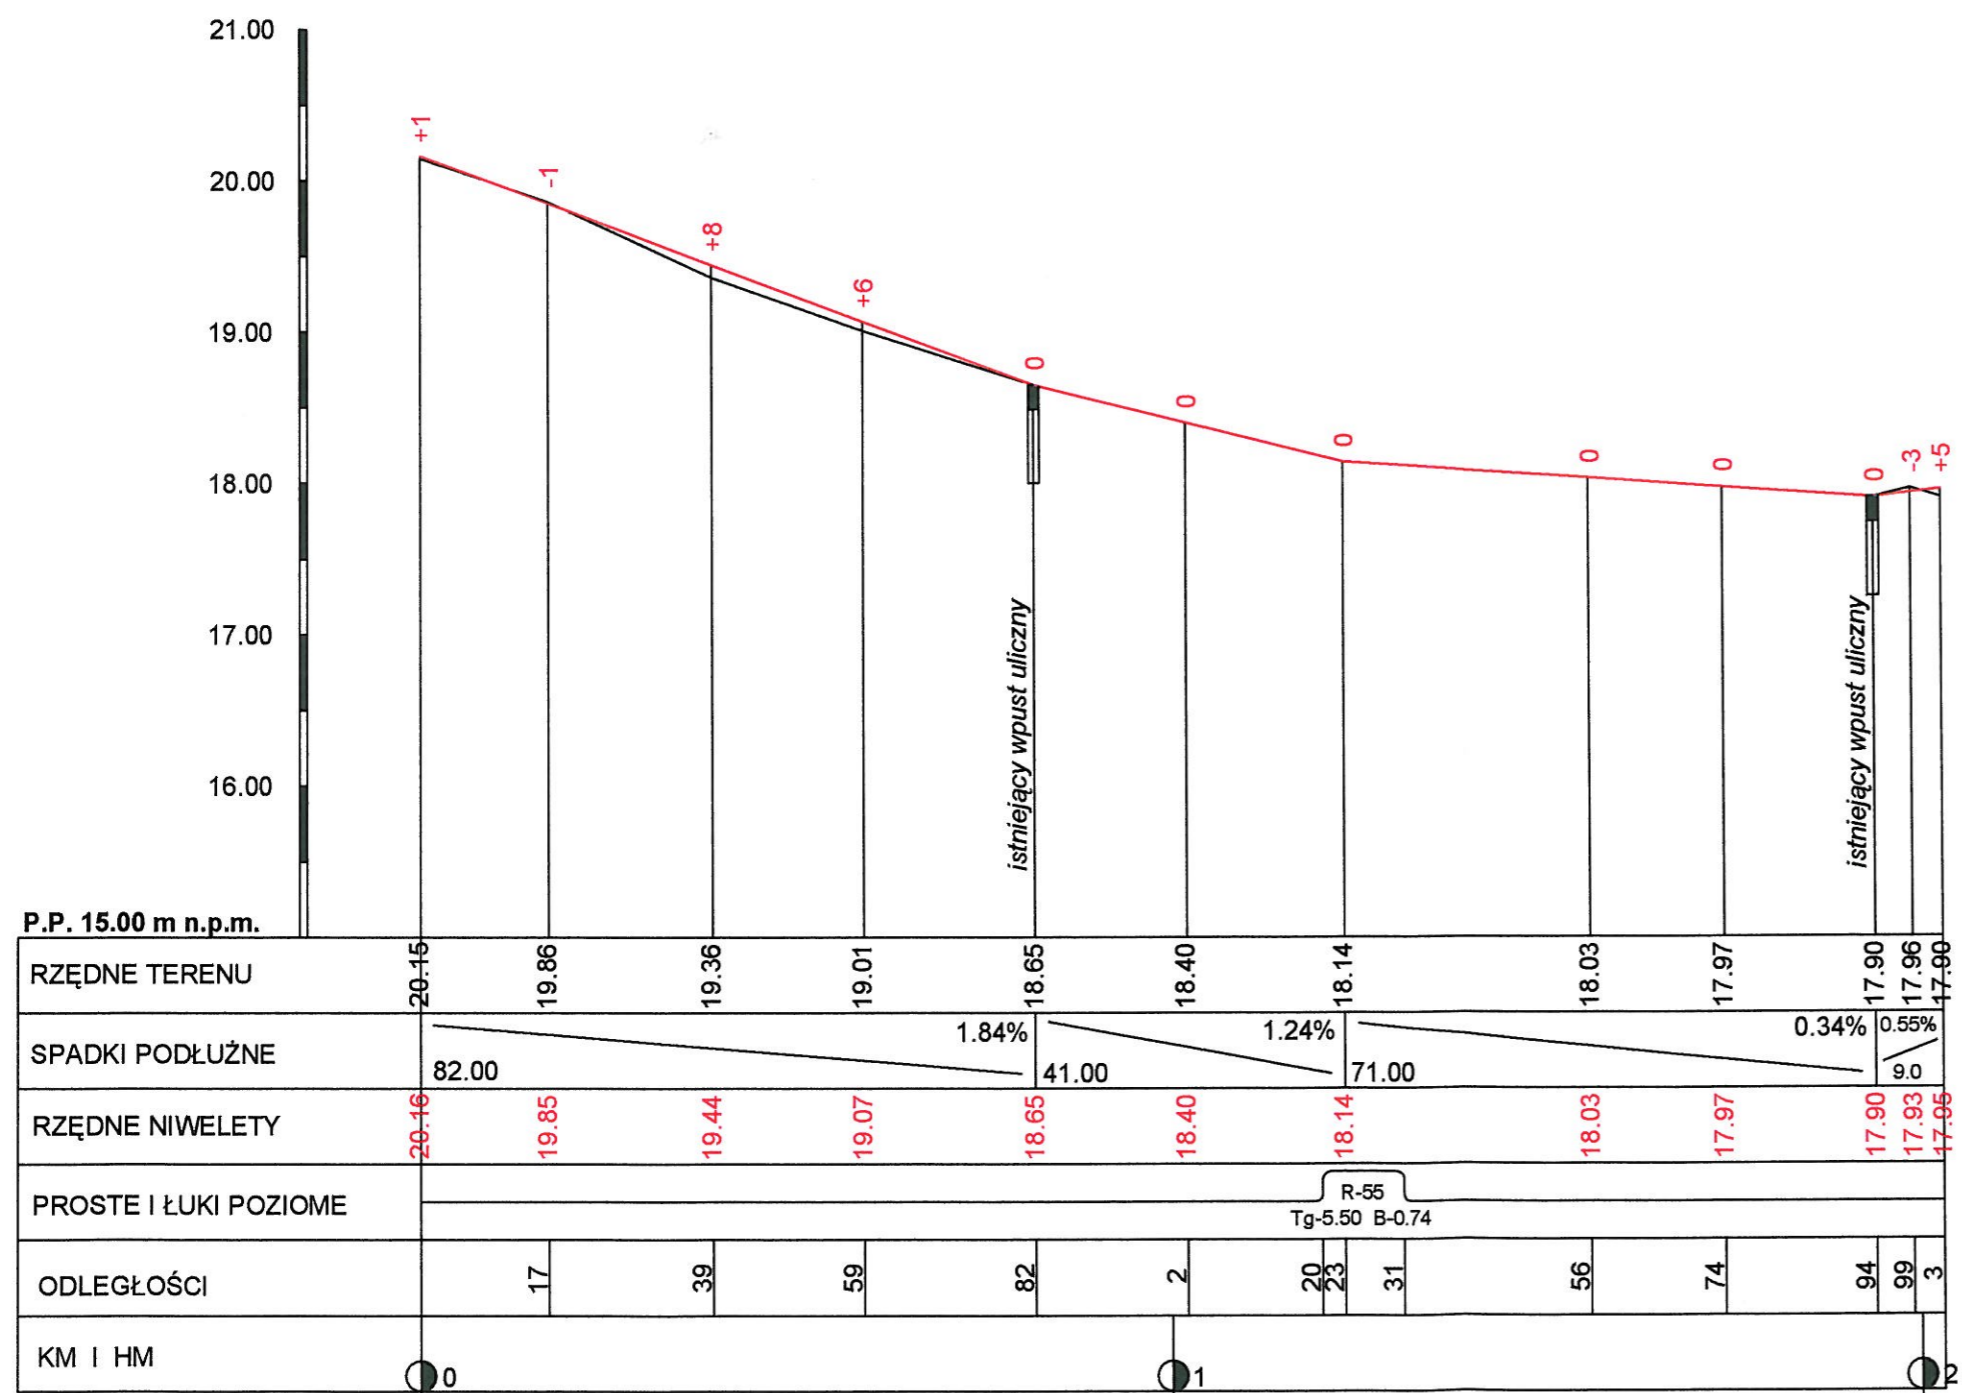

PRZEBUDOWA UL. KSIĘDZA BRZÓSKI W KARLINIE			
Przekrój podłużny			
INWESTOR:	Urząd Miasta i Gminy Karlino		
Zakład Projektowania i Nadzoru Budowlanego "ME - MAR" s.c. W. Grzywacki, M. Jankowiak E. Grzywacka - Wziątek 78 - 200 Białogarda	Opracował: Wiesław Grzywacki	Upr. Bud. Nr 9 - 2001/150/71 Kraków	DATA lipiec 2009
	Projektował: Marian Jankowiak	Upr. Bud. Nr UAN N/ 7210/847/88 Koszalin	SKALA 1:50:1000
	Sprawdził: Andrzej Olszewski	Upr. Bud. Nr A/NB/ 8300/8/78 Koszalin	NR RYSUNKU 2

0+000
 F - 0.52
 M - 0.18

P.P. 19.80 m n.p.m

RZĘDNE ISTNIEJĄCE	20.26		20.15		20.04
RZĘDNE PROJEKTOWANE	20.21		20.16		20.04
ODLEGŁOŚCI	0.00		3.00		9.00

wjazd

0+059
 M - 0.24

P.P. 18.70 m n.p.m

RZĘDNE ISTNIEJĄCE	19.15		19.09		19.01		18.93		19.08		19.25
RZĘDNE PROJEKTOWANE	19.15		19.15		19.07		19.02		19.10		19.25
ODLEGŁOŚCI	0.00		3.00		5.50		8.00		10.50		13.00

0+017
 F - 0.22
 M - 0.08

P.P. 19.60 m n.p.m

RZĘDNE ISTNIEJĄCE	19.94		19.89		19.86		19.80		19.90		19.97
RZĘDNE PROJEKTOWANE	19.94		19.93		19.85		19.80		19.90		19.97
ODLEGŁOŚCI	0.00		3.00		5.50		8.00		13.00		

wjazd

0+082
 F - 0.18
 M - 0.08

P.P. 18.40 m n.p.m

RZĘDNE ISTNIEJĄCE	18.76		18.70		18.65		18.60		18.63		18.70
RZĘDNE PROJEKTOWANE	18.76		18.73		18.65		18.60		18.63		18.70
ODLEGŁOŚCI	0.00		3.00		5.50		8.00		13.00		

0+039
 M - 0.28

P.P. 19.10 m n.p.m

RZĘDNE ISTNIEJĄCE	19.52		19.43		19.36		19.31		19.41		19.54
RZĘDNE PROJEKTOWANE	19.52		19.49		19.44		19.39		19.49		19.54
ODLEGŁOŚCI	0.00		3.00		5.50		8.00		8.00		13.00

PRZEBUDOWA UL. KSIEDZA BRZÓSKI W KARLINIE			
Przekrój poprzeczny			
INWESTOR:	Urząd Miasta i Gminy Karolino		
Zakład Projektowania i Nadzoru Budowlanego "WIE - MAR" s.c. W Grzywacki, M. Jankowiak E. Grzywacka - Wziątek 78 - 200 Białogard	Opracował: Wiesław Grzywacki	Upr. Bud. Nr 9 - 2001/150/74-Kraków	DATA lipiec 2009
	Projektował: Marian Jankowiak	Upr. Bud. Nr UAN N/ 7210/847/88 Koszalin	SKALA 1:10:100
	Sprawił: Andrzej Olszewski	Upr. Bud. Nr A/NB/ 8300/8/78 Koszalin	NR RYSUNKU 3.1

0+102
 F - 0.32
 M - 0.10

P.P. 18.00 m n.p.m

RZĘDNE ISTNIEJĄCE	18.51												
RZĘDNE PROJEKTOWANE	18.51	18.43	18.38	18.35	18.40	18.35	18.45	18.48	18.52				
ODLEGŁOŚCI	0.00	2.50	3.50		6.00	8.50	9.50		12.50				

0+174
 F - 0.22
 M - 0.08

P.P. 17.60 m n.p.m

RZĘDNE ISTNIEJĄCE	18.04												
RZĘDNE PROJEKTOWANE	18.04	17.95	17.94	17.91	17.97	17.97	17.91	18.01	18.07				
ODLEGŁOŚCI	0.00	3.00		5.50		8.00		11.00					

0+123
 F - 0.32
 M - 0.08

P.P. 17.80 m n.p.m

RZĘDNE ISTNIEJĄCE	18.23												
RZĘDNE PROJEKTOWANE	18.23	18.17	18.12	18.09	18.14	18.09	18.19	18.25	18.32				
ODLEGŁOŚCI	0.00	2.50	3.50		6.00	8.50	9.50		11.50				

0+194
 F - 0.24
 M - 0.10

P.P. 17.60 m n.p.m

RZĘDNE ISTNIEJĄCE	18.01												
RZĘDNE PROJEKTOWANE	18.01	17.95	17.86	17.90	17.85	17.95	17.95	18.01	18.01				
ODLEGŁOŚCI	0.00	3.00		5.50		8.00		11.00					

0+156
 F - 0.22
 M - 0.08

P.P. 17.70 m n.p.m

RZĘDNE ISTNIEJĄCE	18.08												
RZĘDNE PROJEKTOWANE	18.08	18.01	17.98	17.95	18.03	17.96	18.08	18.10	18.14	18.19			
ODLEGŁOŚCI	0.00	3.50		6.00		8.50	9.50		11.50				

PRZEBUDOWA UL. KSIĘDZA BRZÓSKI W KARLINIE

Przekrój poprzeczny

INWESTOR: Urząd Miasta i Gminy Karlino	Opracował: Wiesław Grzywacki		Upr. Bud. Nr 9 - 2001/150/71 Kraków	DATA: lipiec 2009
Zakład Projektowania i Nadzoru Budowlanego "WE - MAR" s.c. W. Grzywacki, M. Jankowiak E. Grzywacka - Wziątek 78 - 200 Białogard	Projektował: Marian Jankowiak	Upr. Bud. Nr UAN N/ 7210/847/88 Koszalin	SKALA: 1:10:100	
	Sprawił: Andrzej Olszewski	Upr. Bud. Nr A/NB/ 8300/8/78 Koszalin	NR RYSUNKU: 3.2	