


STAROSTWO POWIATOWE W BIAŁOGARDZIE
 WYDZIAŁ BUDOWNICTWA
 I OCHRONY ŚRODOWISKA
 ul. 1-go Maja 18, 78-500 Białogard
 tel. 094 312 0956+58 fax 094 312 0911

605750.00
 3426800.00


PRZEBUDOWA ULICY NIEPODLEGŁOŚCI W KARLINIE.			
Projekt zagospodarowania terenu.			
INWESTOR	Urząd Miasta i Gminy Karlino.		
Zakład Projektowania i Nadzoru Budowlanego "WIE - MAR" s.c. W.Grzywacki, M.Jankowiak E.Grzywacka-Wziątek 78-200 Białogard	Opacował: Wiesław Grzywacki	Upr. Bud. Nr 9- 2001/150/71 Kraków	DATA Lipiec 2009r
	Projektował: Marian Jankowiak	Upr. Bud. Nr UAN N/ 7210/847/88 Koszalin	SKALA 1 : 500
	Sprawdził: Andrzej Olszewski	Upr. Bud. Nr A/NB/ 8300/8/78 Koszalin	NR RYSUNKU 1.

STAROSTWO POWIATOWE w BIAŁOGARDZIE
 WYDZIAŁ BUDOWNICTWA
 I OCHRONY ŚRODOWISKA
 ul. 1-go Maja 18, 78-200 Białogard
 tel. 094 312 0956+58, fax 094 312 001

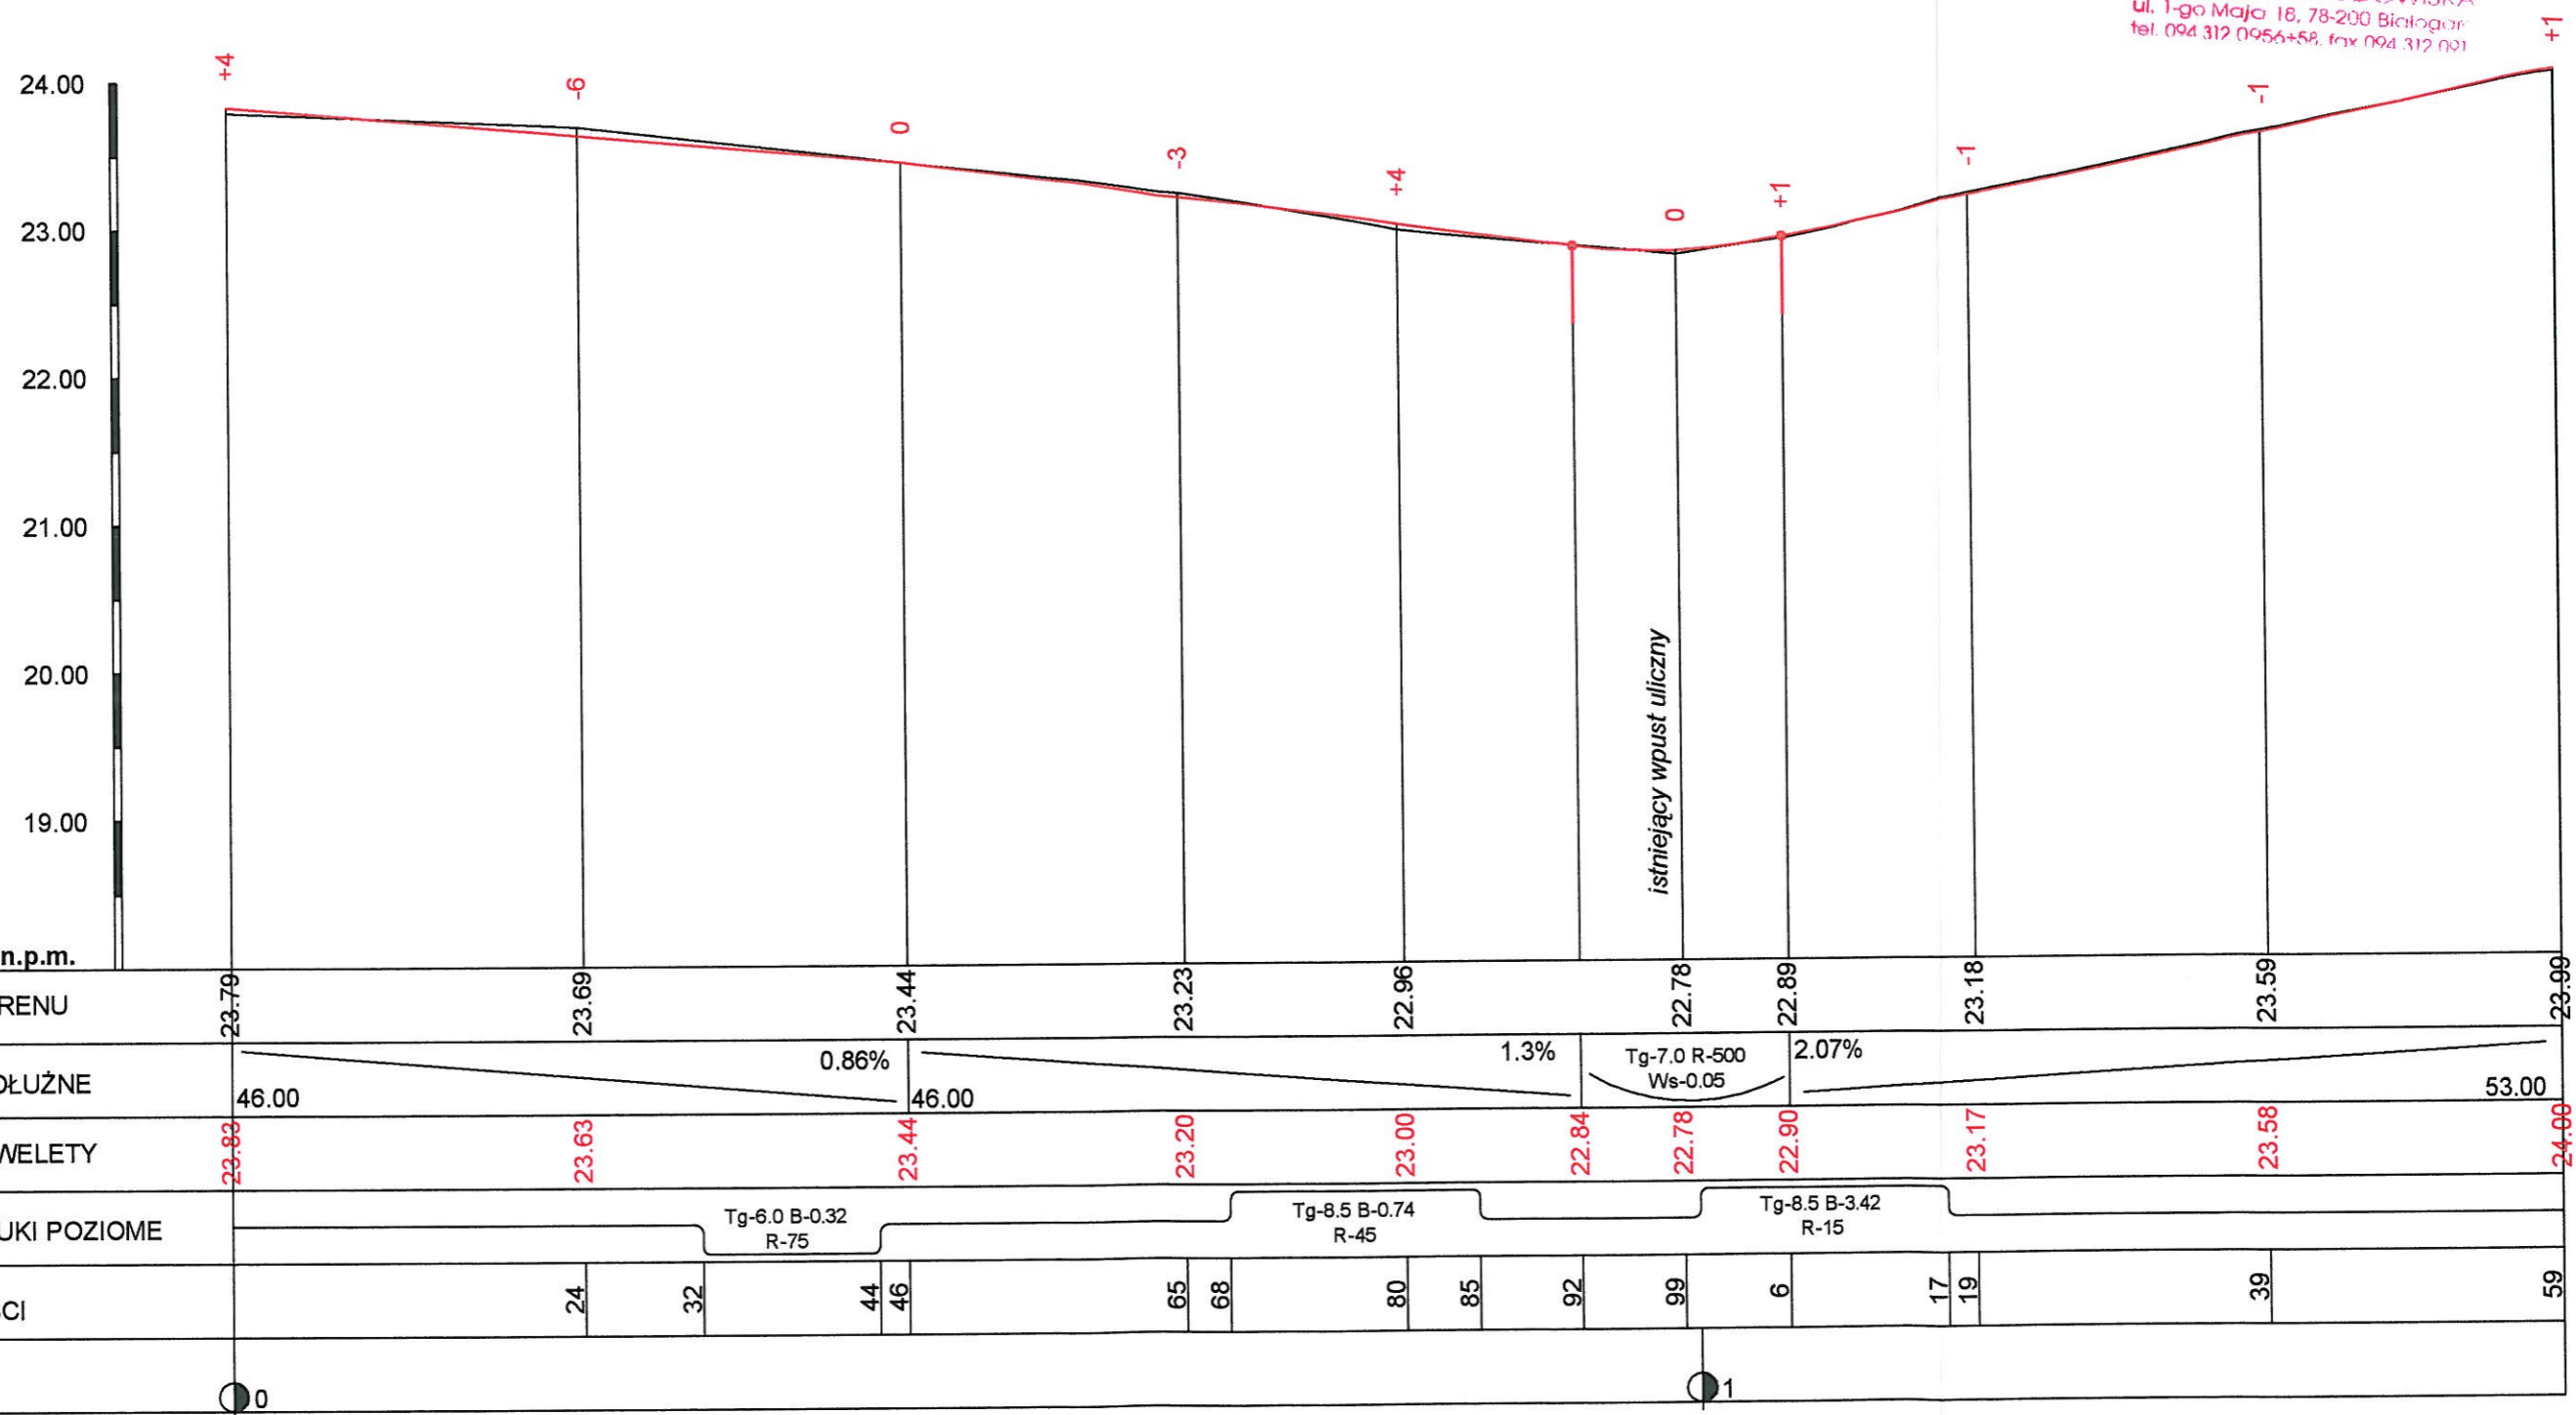


PRZEBUDOWA UL. NIEPODLEGŁOŚCI W KARLINIE			
Przekrój podłużny			
INWESTOR:		Urząd Miasta i Gminy Karlino	
Zakład Projektowania i Nadzoru Budowlanego "WE - MAR" s.c. W Grzywacki, M. Jankowiak E. Grzywacka - Wziątek 78 - 200 Białogard	Opracował:	Upr. Bud. Nr 9 - 2001/150/71-Kraków	DATA lipiec 2009
	Projektował:	Upr. Bud. Nr UAN N/ 7210/847/88 Koszalin	SKALA 1:50:500
	Sprawił:	Upr. Bud. Nr A/NB/ 8300/8/78 Koszalin	NR RYSUNKU 2
	Andrzej Olszewski		

0+000
M - 0.30

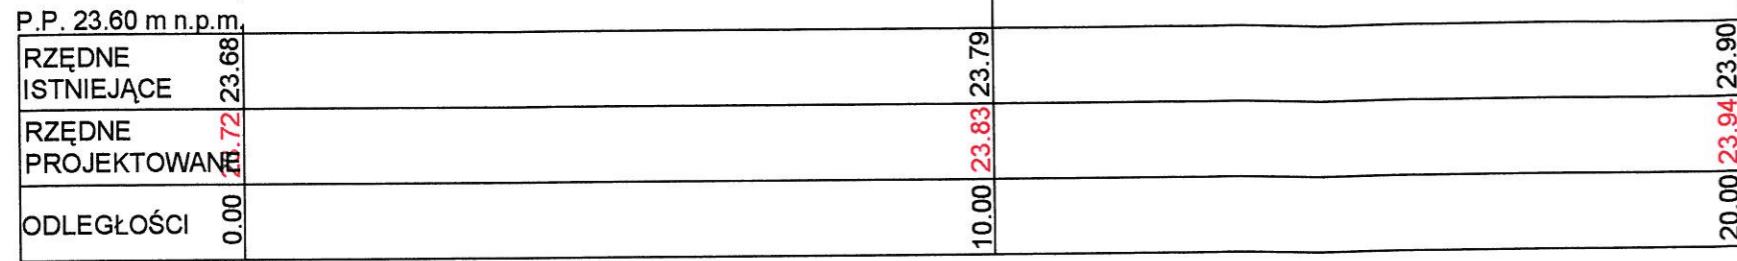


0+065
F - 0.38
M - 0.12

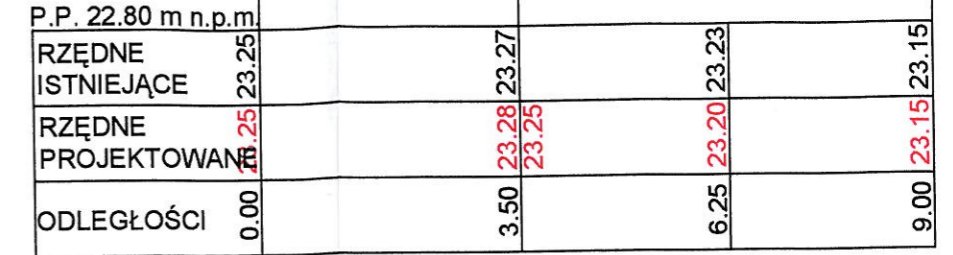


STAROSTWO POWIATOWE w BIAŁOGARDZIE
WYDZIAŁ BUDOWNICTWA
I OCHRONY ŚRODOWISKA
ul. 1-go Maja 18, 78-200 Białogarda
tel. 094 312 0956+58 fax 094 312 0911


0+024
W - 0.08
F - 0.50

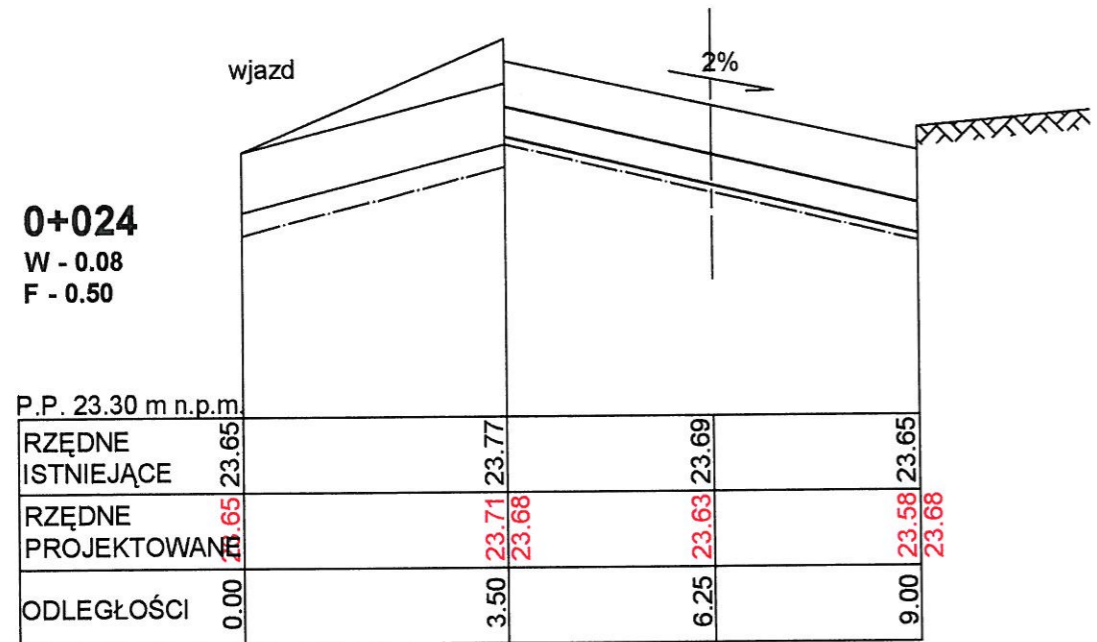

0+080
M - 0.22

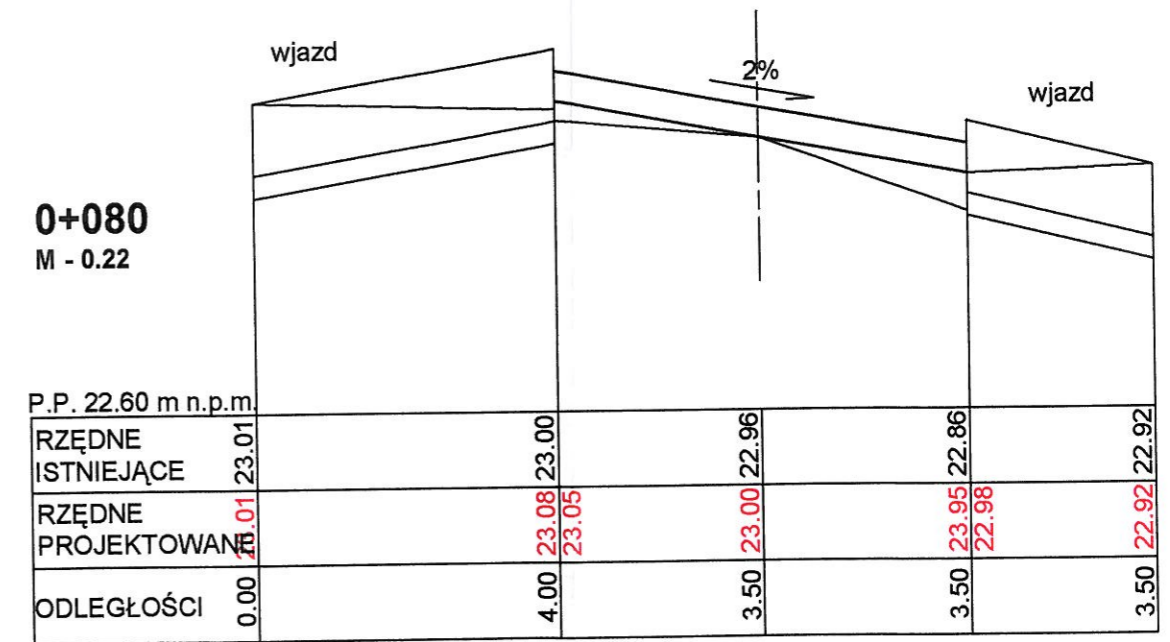

0+046
W - 0.26
F - 0.30
M - 0.12

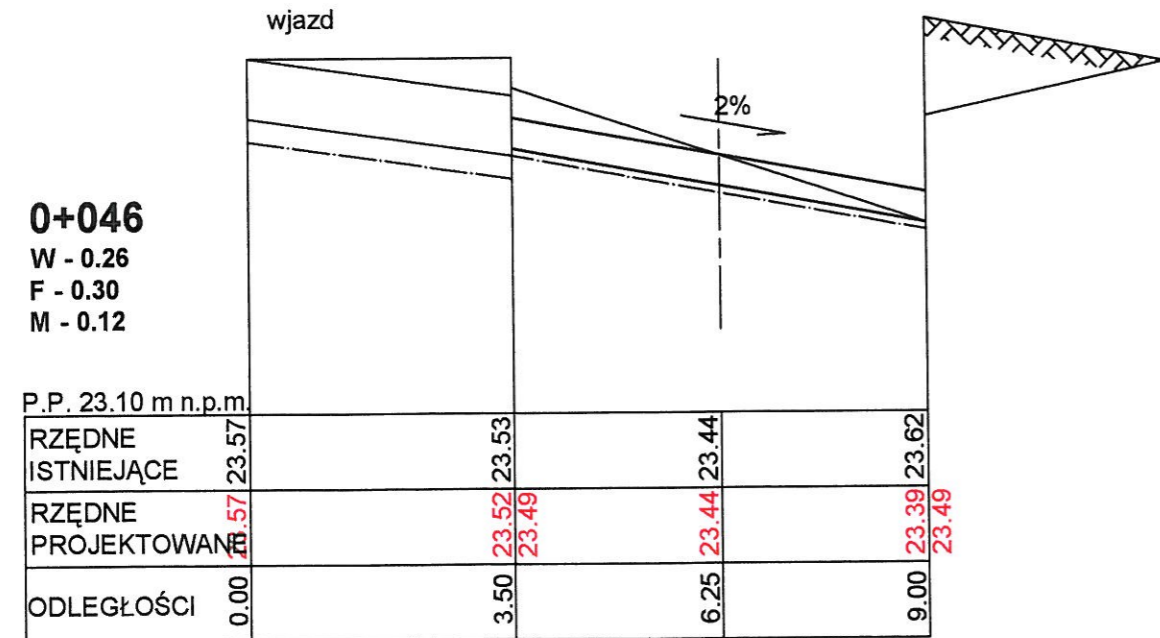

PRZEBUDOWA UL. NIEPODLEGŁOŚCI W KARLINIE				
Przekrój poprzeczny				
INWESTOR:	Urząd Miasta i Gminy Karlino			DATA
Zakład Projektowania i Nadzoru Budowlanego "WME - MAR" s.c. W. Grzywacki, M. Jankowiak E. Grzywacka - Wziątek 78 - 200 Białogarda	Opracował: Wiesław Grzywacki	Upr. Bud. Nr 9 - 2001/150/71 Kraków	<i>[Signature]</i>	lipiec 2009
	Projektował: Marian Jankowiak	Upr. Bud. Nr UAN N/ 7210/847/88 Koszalin	<i>[Signature]</i>	SKALA 1:10:100
	Sprawdził: Andrzej Olszewski	Upr. Bud. Nr A/NB/ 8300/8/78 Koszalin	<i>[Signature]</i>	NR RYSUNKU 3.1

0+099
 N - 0.22
 F - 0.08
 M - 0.16

P.P. 22.40 m n.p.m.

RZĘDNE ISTNIEJĄCE	22.75		22.81		22.78		22.61
RZĘDNE PROJEKTOWANE	22.75		22.86	22.83	22.78		22.73
ODLEGŁOŚCI	0.00		3.50		6.25		9.00

0+106
 F - 0.26
 M - 0.12

P.P. 22.40 m n.p.m.

RZĘDNE ISTNIEJĄCE	22.75		22.92		22.89		22.86
RZĘDNE PROJEKTOWANE	22.75		22.98	22.95	22.90		22.85
ODLEGŁOŚCI	0.00		4.00		6.75		9.50

0+119
 N - 0.18
 F - 0.38
 M - 0.12

P.P. 22.80 m n.p.m.

RZĘDNE ISTNIEJĄCE	23.30		23.31		23.18		23.14
RZĘDNE PROJEKTOWANE	23.30		23.25	23.22	23.17		23.12
ODLEGŁOŚCI	0.00		3.00		5.75		8.50

0+139
 F - 0.28
 M - 0.12

P.P. 23.10 m n.p.m.

RZĘDNE ISTNIEJĄCE	23.48		23.65		23.59		23.50
RZĘDNE PROJEKTOWANE	23.48		23.66	23.63	23.58		23.53
ODLEGŁOŚCI	0.00		3.00		5.75		8.50

0+159
 F - 0.46
 M - 0.22

P.P. 23.70 m n.p.m.

RZĘDNE ISTNIEJĄCE	24.07		23.99		23.91		23.91
RZĘDNE PROJEKTOWANE	24.10		24.00		23.90		24.00
ODLEGŁOŚCI	0.00		5.00		10.00		

STAROSTWO POWIATOWE w BIAŁOGARDZIE
 WYDZIAŁ BUDOWNICTWA
 I OCHRONY ŚRODOWISKA
 ul. 1-go Maja 18, 78-200 Białogóra
 tel. 094 312 0956+58, fax 094 312 0911

PRZEBUDOWA UL. NIEPODLEGŁOŚCI W KARLINIE				
Przekrój poprzeczny				
INWESTOR:	Urząd Miasta i Gminy Karlino			
Zakład Projektowania i Nadzoru Budowlanego "WE - MAR" s.c. W. Grzywacki, M. Jankowiak E. Grzywacka - Wziątek 78 - 200 Białogóra	Opracował: Wiesław Grzywacki	Upr. Bud. Nr 9 - 2001/150/71 Kraków	DATA lipiec 2009	
	Projektował: Marian Jankowiak	Upr. Bud. Nr UAN N/ 7210/847/88 Koszalin	SKALA 1:10:100	
	Sprawdził: Andrzej Olszewski	Upr. Bud. Nr A/NB/ 8300/8/78 Koszalin	NR RYSUNKU 3.2	