

Zapewniono pod względem zgodności z przepisami bezpieczeństwa i higieny pracy oraz wymaganiami ergonomii:
 1) bez zastrzeżeń
 2) z zastrzeżeniami wymienionymi w załączniku nr 1
 Lp. opinii: 17/11/10
 Rzeczoznawca do spraw bezpieczeństwa i higieny pracy nr upraw. GIP 456/00 w grupach 1.1.1.2.
 Data: 13.01.11' mgr inż. Jolanta Dołęga
 75-710 Koszalin, ul. Kubusia Puchatka 42 tel. 094 346 29 37
 Podpis: *Dołęga*

Uzgodniono pod względem wymagań higienicznych i zdrowotnych bez zastrzeżeń (z zastrzeżeniami)
 Lp. opinii: 19/11/11
 Data: 13.01.2011' mgr inż. Jolanta Dołęga
 75-710 Koszalin, ul. Kubusia Puchatka 42 tel. 094 346 29 37
 Podpis: *Dołęga*

Uzgodniono pod względem wymagań higienicznych i zdrowotnych bez zastrzeżeń (z zastrzeżeniami)
 Lp. opinii: 19/11/11
 Data: 13.01.2011' mgr inż. Jolanta Dołęga
 75-710 Koszalin, ul. Kubusia Puchatka 42 tel. 094 346 29 37
 Podpis: *Dołęga*

101	Przedsionek
14,05	Terrakota antypoślizgowa
102	Szatnia
9,95	Tarkett
103	Gabinet lekarski
9,51	Tarkett
104	Korytarz
9,11	Tarkett
105	Szatnia
19,00	Tarkett
106	Pom. gospodarcze
4,13	Terrakota antypoślizgowa
107	Pom. gospodarcze
9,17	Terrakota antypoślizgowa
108	Przygotownia brudna
8,90	Terrakota antypoślizgowa
109	Magazyn brudnej bielizny
3,30	Terrakota antypoślizgowa
110	Przedsionek
2,04	Terrakota antypoślizgowa
111	Przedsionek
2,00	Terrakota antypoślizgowa
112	Pom. techniczne
15,48	Terrakota antypoślizgowa
113	Korytarz
2,05	Terrakota antypoślizgowa
114	Kotłownia
23,16	Terrakota antypoślizgowa
115	Korytarz
3,36	Terrakota antypoślizgowa
116	Kl. schodowa
15,10	Lastryko
117	Magazynek
4,00	Tarkett
118	Oddział przedszkolny
44,95	Tarkett
119	Umywalnia
7,90	Terrakota antypoślizgowa
120	WC
7,34	Terrakota antypoślizgowa
121	WC
7,34	Terrakota antypoślizgowa
122	Oddział przedszkolny
44,35	Tarkett

123	Magazynek
4,00	Tarkett
124	Szatnia
13,60	Tarkett
125	WC personelu
2,53	Terrakota antypoślizgowa
126	Pom. porządkowe + woźnej
4,35	Terrakota antypoślizgowa
127	Archiwum
2,51	Tarkett
128	Hall
44,01	Tarkett
129	Kl. schodowa
16,30	Lastryko
130	Rozdzielnia
14,50	Terrakota antypoślizgowa
131	Zmywalnia
11,26	Terrakota antypoślizgowa
132	Korytarz
3,20	Terrakota antypoślizgowa
133	Bawialnia
42,07	Tarkett
134	Oddział dziecięcy
44,49	Tarkett
135	Wózkownia
10,35	Terrakota antypoślizgowa
136	Przedsionek
7,29	Terrakota antypoślizgowa
137	Szatnia
17,16	Tarkett
138	Łazienka + WC
14,68	Terrakota antypoślizgowa
139	Umywalnia
7,25	Terrakota antypoślizgowa
140	Magazynek
10,46	Tarkett
141	WC
3,65	Terrakota antypoślizgowa
142	Przedsionek
2,84	Terrakota antypoślizgowa
143	Sala gimnastyczna
42,30	Parkiet

UWAGA:
 ZAKRES OPRACOWANIA
 OBEJMUJE PRZEBUDOWĘ
 POMIESZCZEŃ WEWNĘTRZNYCH
 PRZEDSZKOLA, ORAZ
 PRZEBUDOWĘ PRZEDSIONKA.
 ZATWIERDZONY PROJEKT
 TERMOMODERNIZACJI
 POZOSTAJE BEZ ZMIAN.

LEGENDA:

- wyburzenia
- zamurowania
- istniejące ściany

EN/120


WYMIARY SPRAWDZIĆ NA BUDOWIE


Jednostka Projektowa	Pracownia Projektowa inż. Jadwiga Łuczak 75-450 Koszalin ul. Lelewela 21/3, tel/fax 094 345 9903, kom. 604 400 199			
Obiekt	Przedszkole im. M. Curie-Skłodowskiej	Data opracowania		
Adres	Ul. Moniuszki 8, 78-230 Karlino, dz. nr 121/4 obr 004	11 / 2010		
Inwestor	Gmina Karlino, ul. Plac Jana Pawła II 6			
Rysunek i skala	Rzut parteru	skala 1:100		
B	Projektował	mgr inż. arch. Halina Ryl	APN/8300/16/81	Nr rysunku 2/A
	Opracował	inż. Jadwiga Łuczak	A/PNB/8300/50/81	
	Sprawdził	mgr inż. Elżbieta Andrzejewska	WBPP-7210/40/81	
Stadium opracowania Projekt Budowlany				

RZECZOZNAWCA DO SPRAW ZABEZPIECZEN PRZECIWPOŻAROWYCH
 mgr Andrzej Priadka
 Uprawn. Nr 136/93
 Koszalin, dn. 20.01.2011. Nr ref. 11/01/11
 Zgodność projektu z wymaganiami ochrony przeciwpożarowej
STWIERDZAM
 bez uwag
 Z uwagi na: *z uwagi na*

MB

16.73
3.13
1.64
0.90
0.74
0.50
0.38
0.29
0.25
0.18
0.15
0.12
0.09
0.07
0.05
0.04
0.03
0.02
0.01

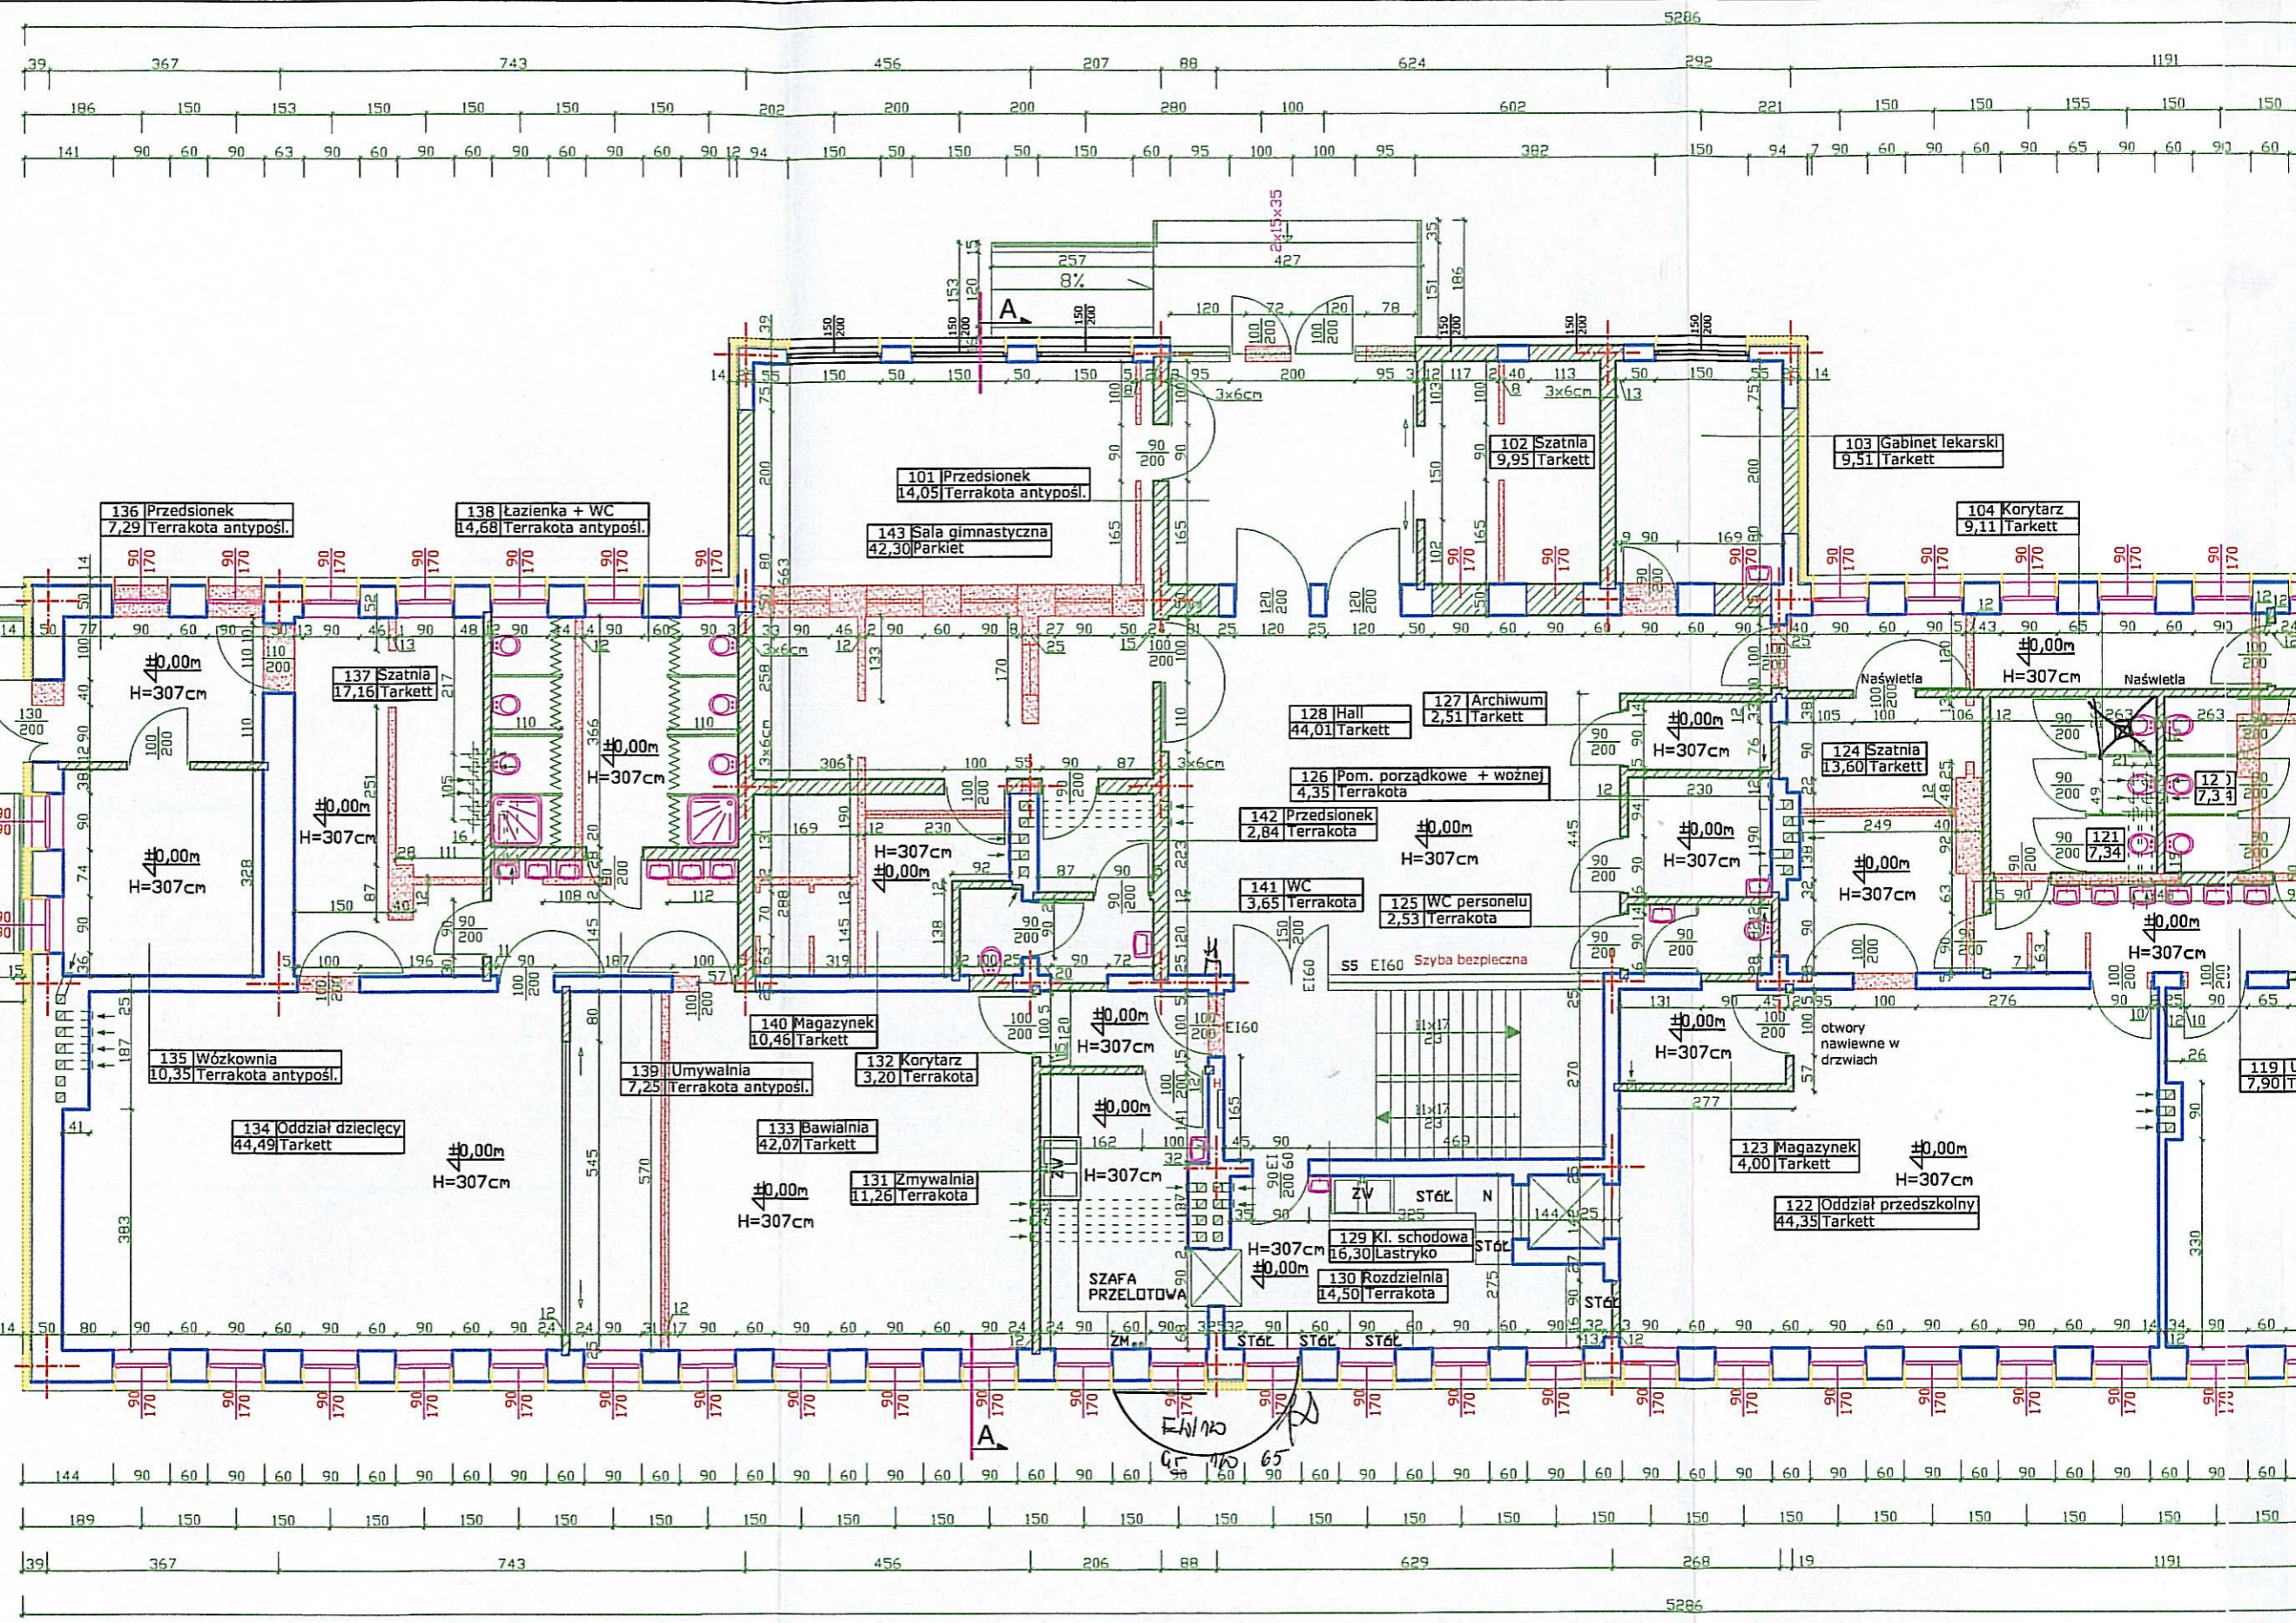

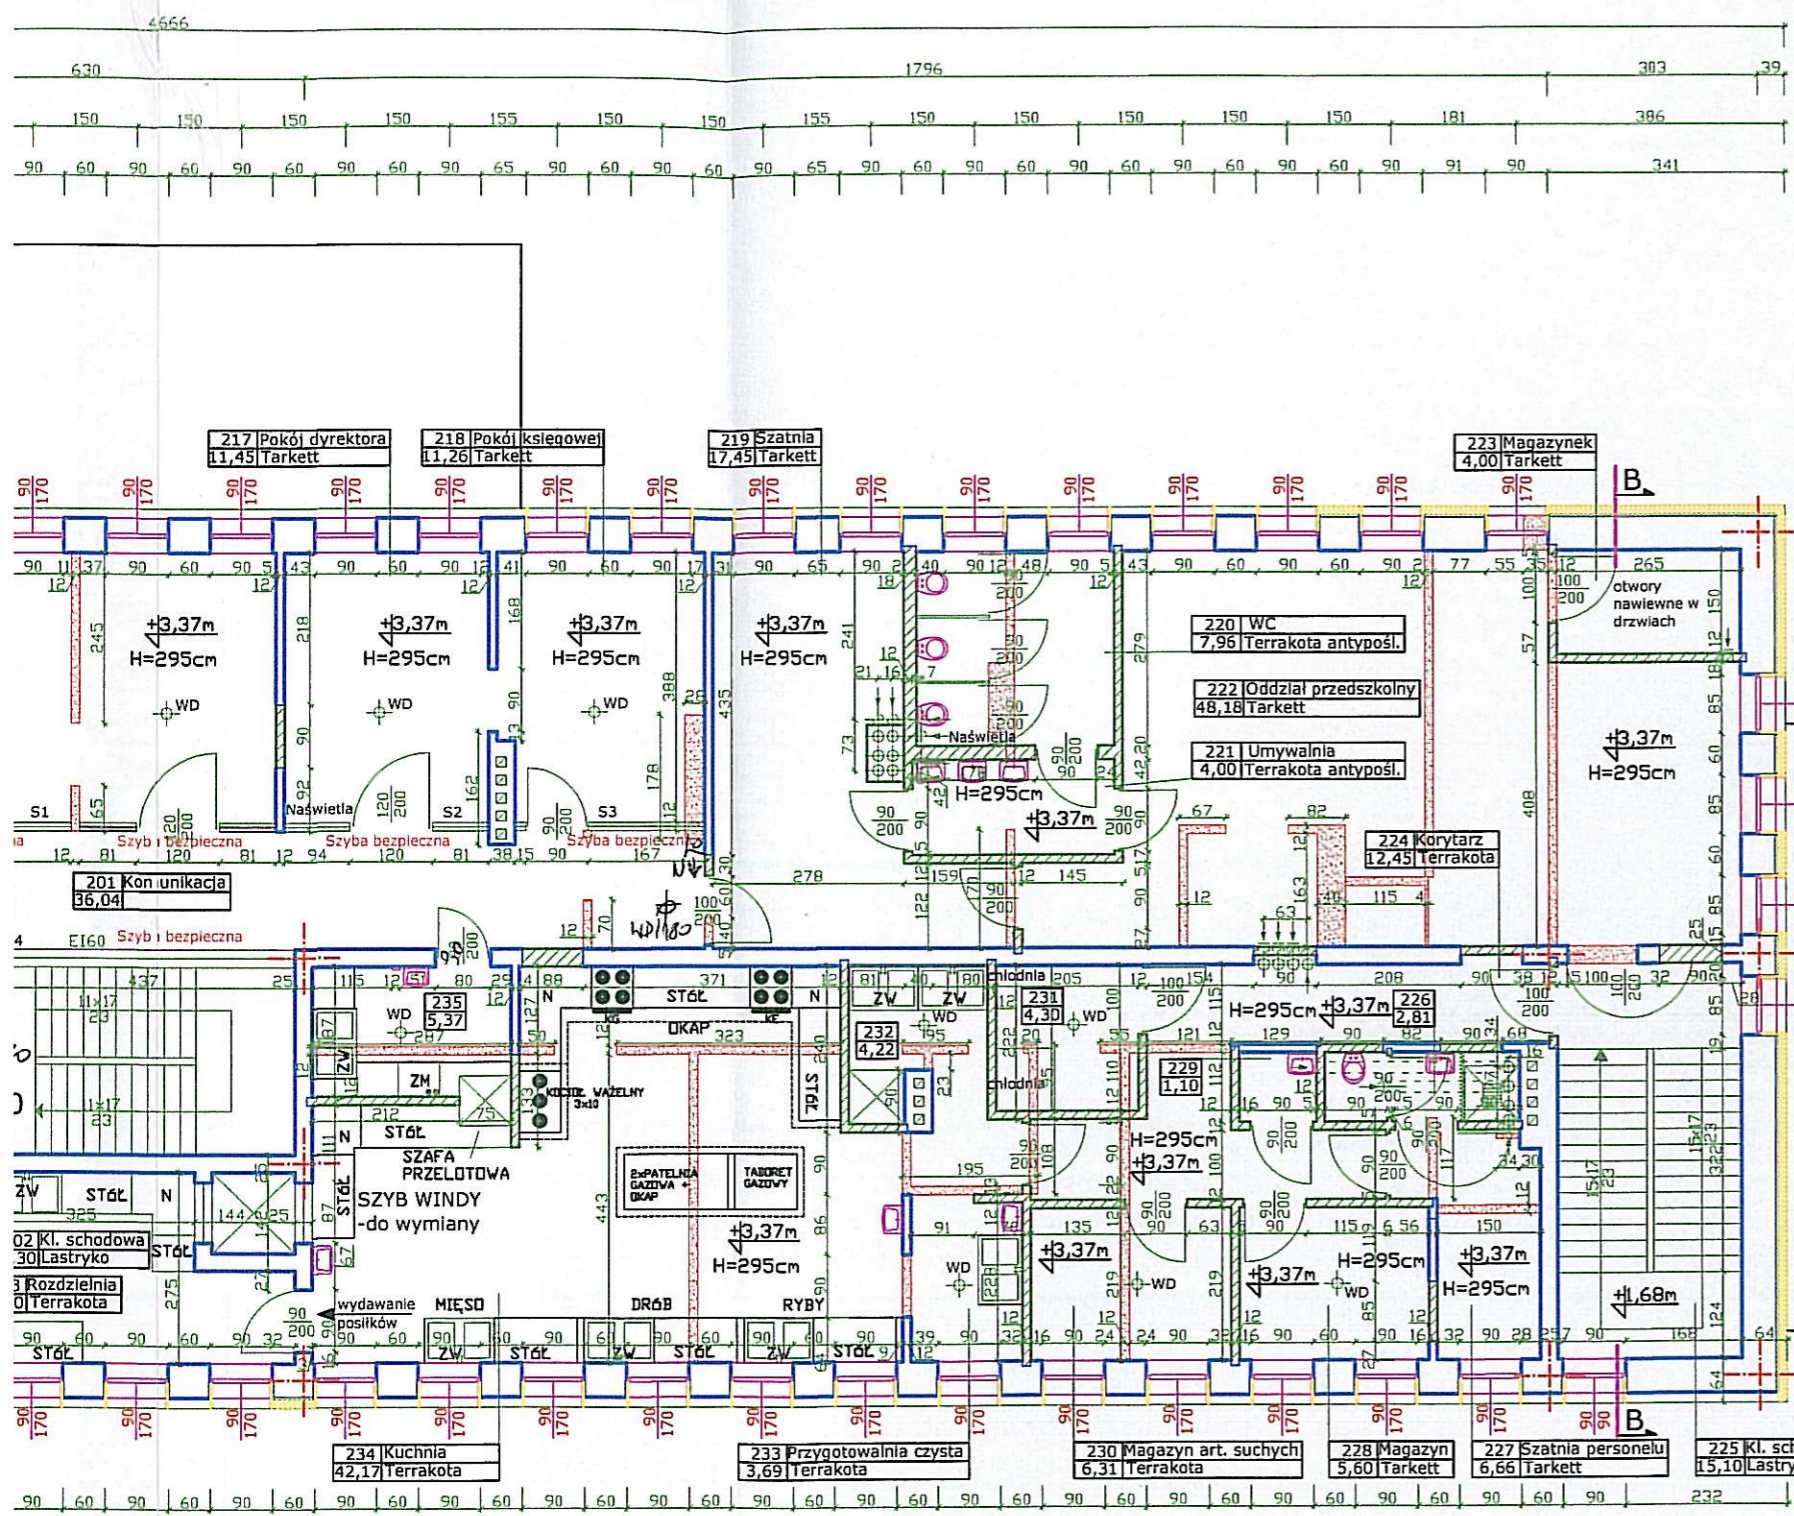

LEGENDA:

- wyburzenia
 - zamurowania
 - istniejące ściany
- ND/MSO HEUTJATOB DACHOWS FIPO*
 N - NAWIEKUS - KAWAK 20x20CM
 OBUDOWANY PUSTA GL-KE
 OTWOR NAWIEKUS 14CM RZAD POSZDŁKA
 H - HYDRANT *82*

UWAGA:
 ZAKRES OPRACOWANIA
 OBEJMUJE PRZEBUDOWĘ
 POMIESZCZEŃ WEWNĘTRZNYCH
 PRZEDSZKOLA, ORAZ
 PRZEBUDOWĘ PRZEDSIONKA.
 ZATWIERDZONY PROJEKT
 TERMOMODERNIZACJI
 POZOSTAJE BEZ ZMIAN.

WYMIARY SPRAWDZIĆ NA BUDOWIE

Starostwo Powiatowe w Białogardzie
**WYDZIAŁ BUDOWNICTWA
 I OCHRONY ŚRODOWISKA**
 Plac Wolności 15, 17-200 Białogard
 tel. 094 312 09 55-56, fax 0 94 312 09 41

Jednostka Projektowa	Pracownia Projektowa inż. Jadwiga Łuczak 75-450 Koszalin ul. Lelewela 21/3, tel/fax 094 345 9903, kom. 604 400 199			
Obiekt	Przedszkole im. M. Curie-Skłodowskiej	Data opracowania		
Adres	Ul. Moniuszki 8, 78-230 Karlino, dz. nr 121/4 obr 004	11 / 2010		
Inwestor	Gmina Karlino, ul. Plac Jana Pawła II 6			
Rysunek i skala	Rzut piętra	skala 1:100		
B	Projektował	Nazwisko mgr inż. arch. Halina Ryl	Nr uprawnień APN/8300/16/81	3/A
	Opracował	inż. Jadwiga Łuczak	A/PNB/8300/50/81	
	Sprawdził	mgr inż. Elżbieta Andrzejewska	WBPP-7210/40/81	
Stadium opracowania Projekt Budowlany				

14/10

