


ZAKRES PRAC REMONTOWYCH NA PODDASZU
OKREŚLONY JEST OBSZAREM A-A, B-B,

Starostwo Powiatowe w Białogardzie
**WYDZIAŁ BUDOWNICTWA
I OCHRONY ŚRODOWISKA**
Plac Wolności 16 - 17-78-200 Białogard
tel. 094 312 09 55-58, fax 0 94 312 09 11


Inwestor: Gmina Karlino Karlino ul. Plac Jana Pawła II 6			
Temat: przebudowa pomieszczenia na poddaszu szkoły podstawowej w Karwinie			
Adres inwestycji: Karwin Gmina Karlino dz. 127/1 obr. Karwin			
Projektant: mgr inż. Marek Brucki opr. budowl.: 2015/Gd/85			
inwentaryzacja poddasze	Data opracowania: maj 2010	Skala: 1 : 100	Rysunek nr 1

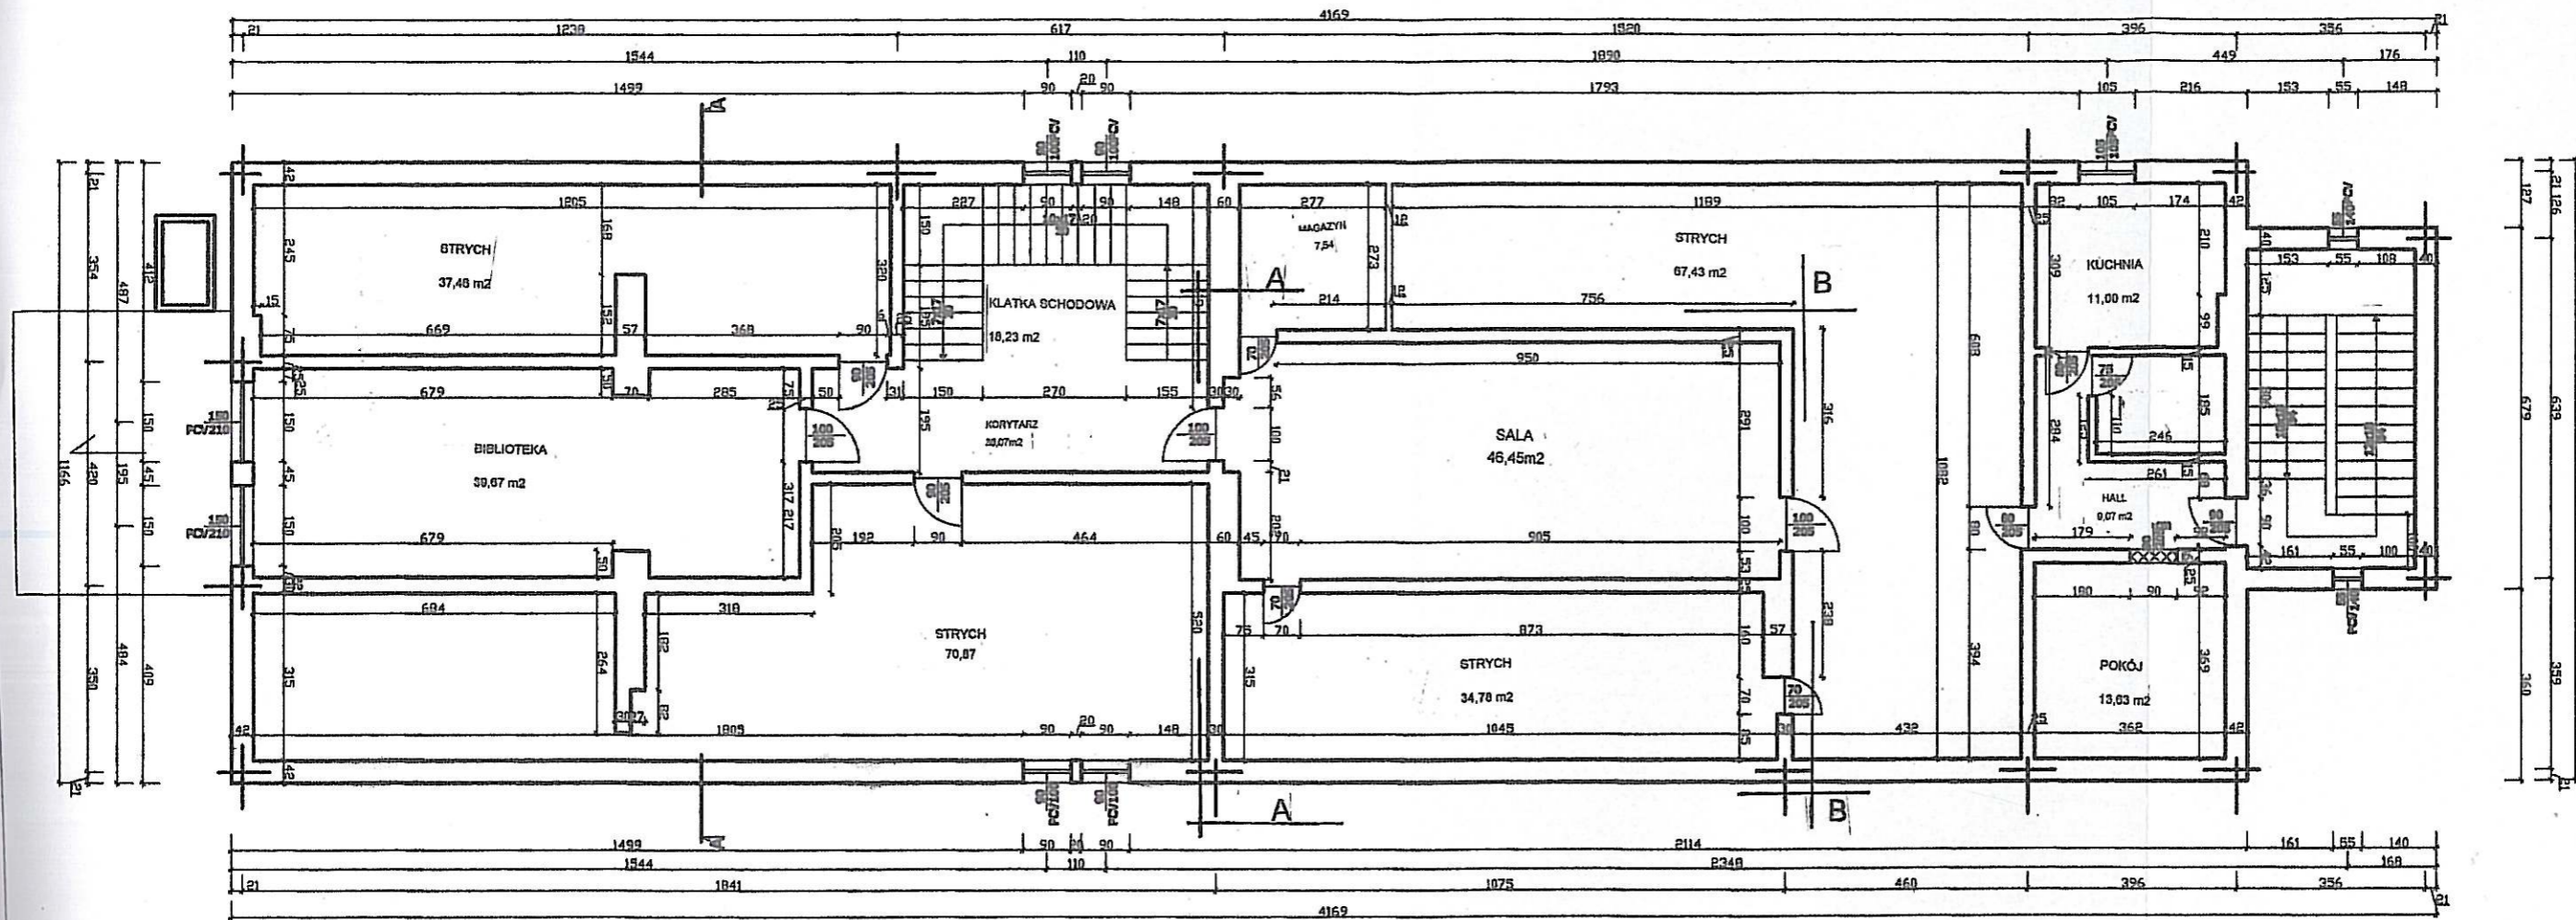

ZAKRES PRAC REMONTOWYCH NA PODDASZU
OKREŚLONY JEST OBSZAREM A-A, B-B,


Starostwo Powiatowe w Białogardzie
WYDZIAŁ BUDOWNICTWA
I OCHRONY ŚRODOWISKA
Plac Wolności 15 - 17, 78-200 Białogard
tel. 694 312 09 55-58, fax 0 94 312 09 11

Inwestor: Gmina Karlino Karlino ul. Plac Jana Pawła II 6			
Temat: przebudowa pomieszczenia na poddaszu szkoły podstawowej w Karwinie			
Adres inwestycji: Karwin Gmina Karlino dz. 127/1 obr. Karwin			
Projektant: mgr inż. Marek Brucki upr. budowl.: 2015/Gd/85			
inventaryzacja poddasze	Data opracowania: maj 2010	Skala: 1 : 100	Rysunek nr 1

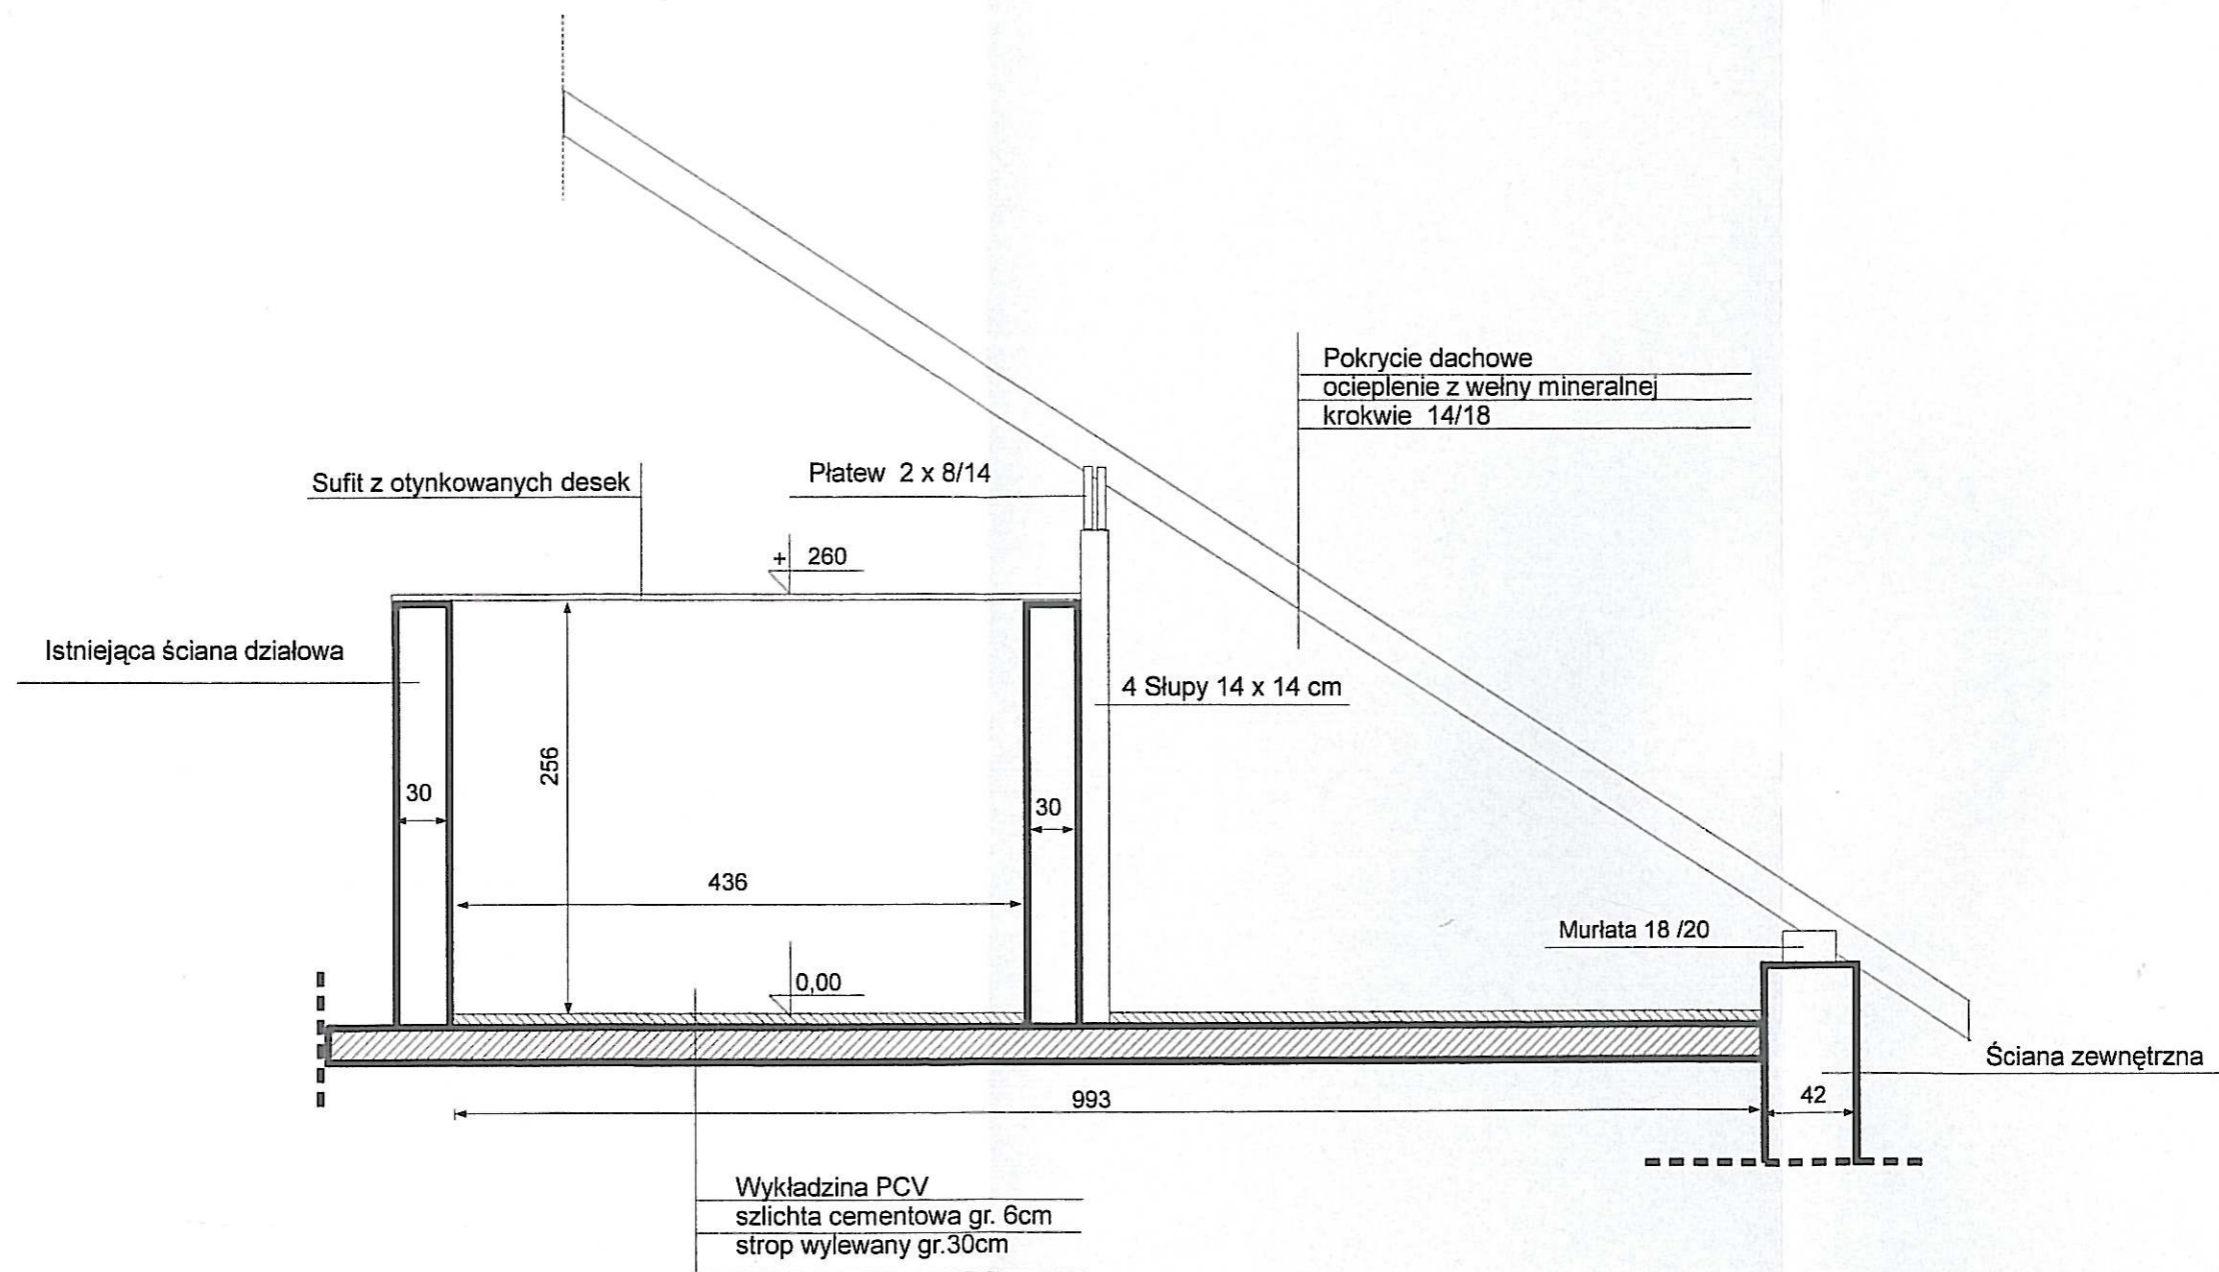

Starostwo Powiatowe w Białogardzie
**WYDZIAŁ BUDOWNICTWA
 I OCHRONY ŚRODOWISKA**
 Plac Wolności 16 - 17, 78-200 Białogard
 tel. 094 312 09 55-58, fax 0 94 312 09 11

Inwestor: Gmina Karlino Karlino ul. Plac Jana Pawła II 6			
Temat: <i>przebudowa</i> pomieszczenia na poddaszu szkoły podstawowej w Karwinie			
Adres inwestycji: Karwin Gmina Karlino dz. 127/1 obr. Karwin			
Projektant: mgr inż. Marek Brucki upr. budowl.: 2015/Gd/85			
Temat: przekrój I-I	Data opracowania: grudzień 2010	Skala 1 : 50	Rysunek nr 3

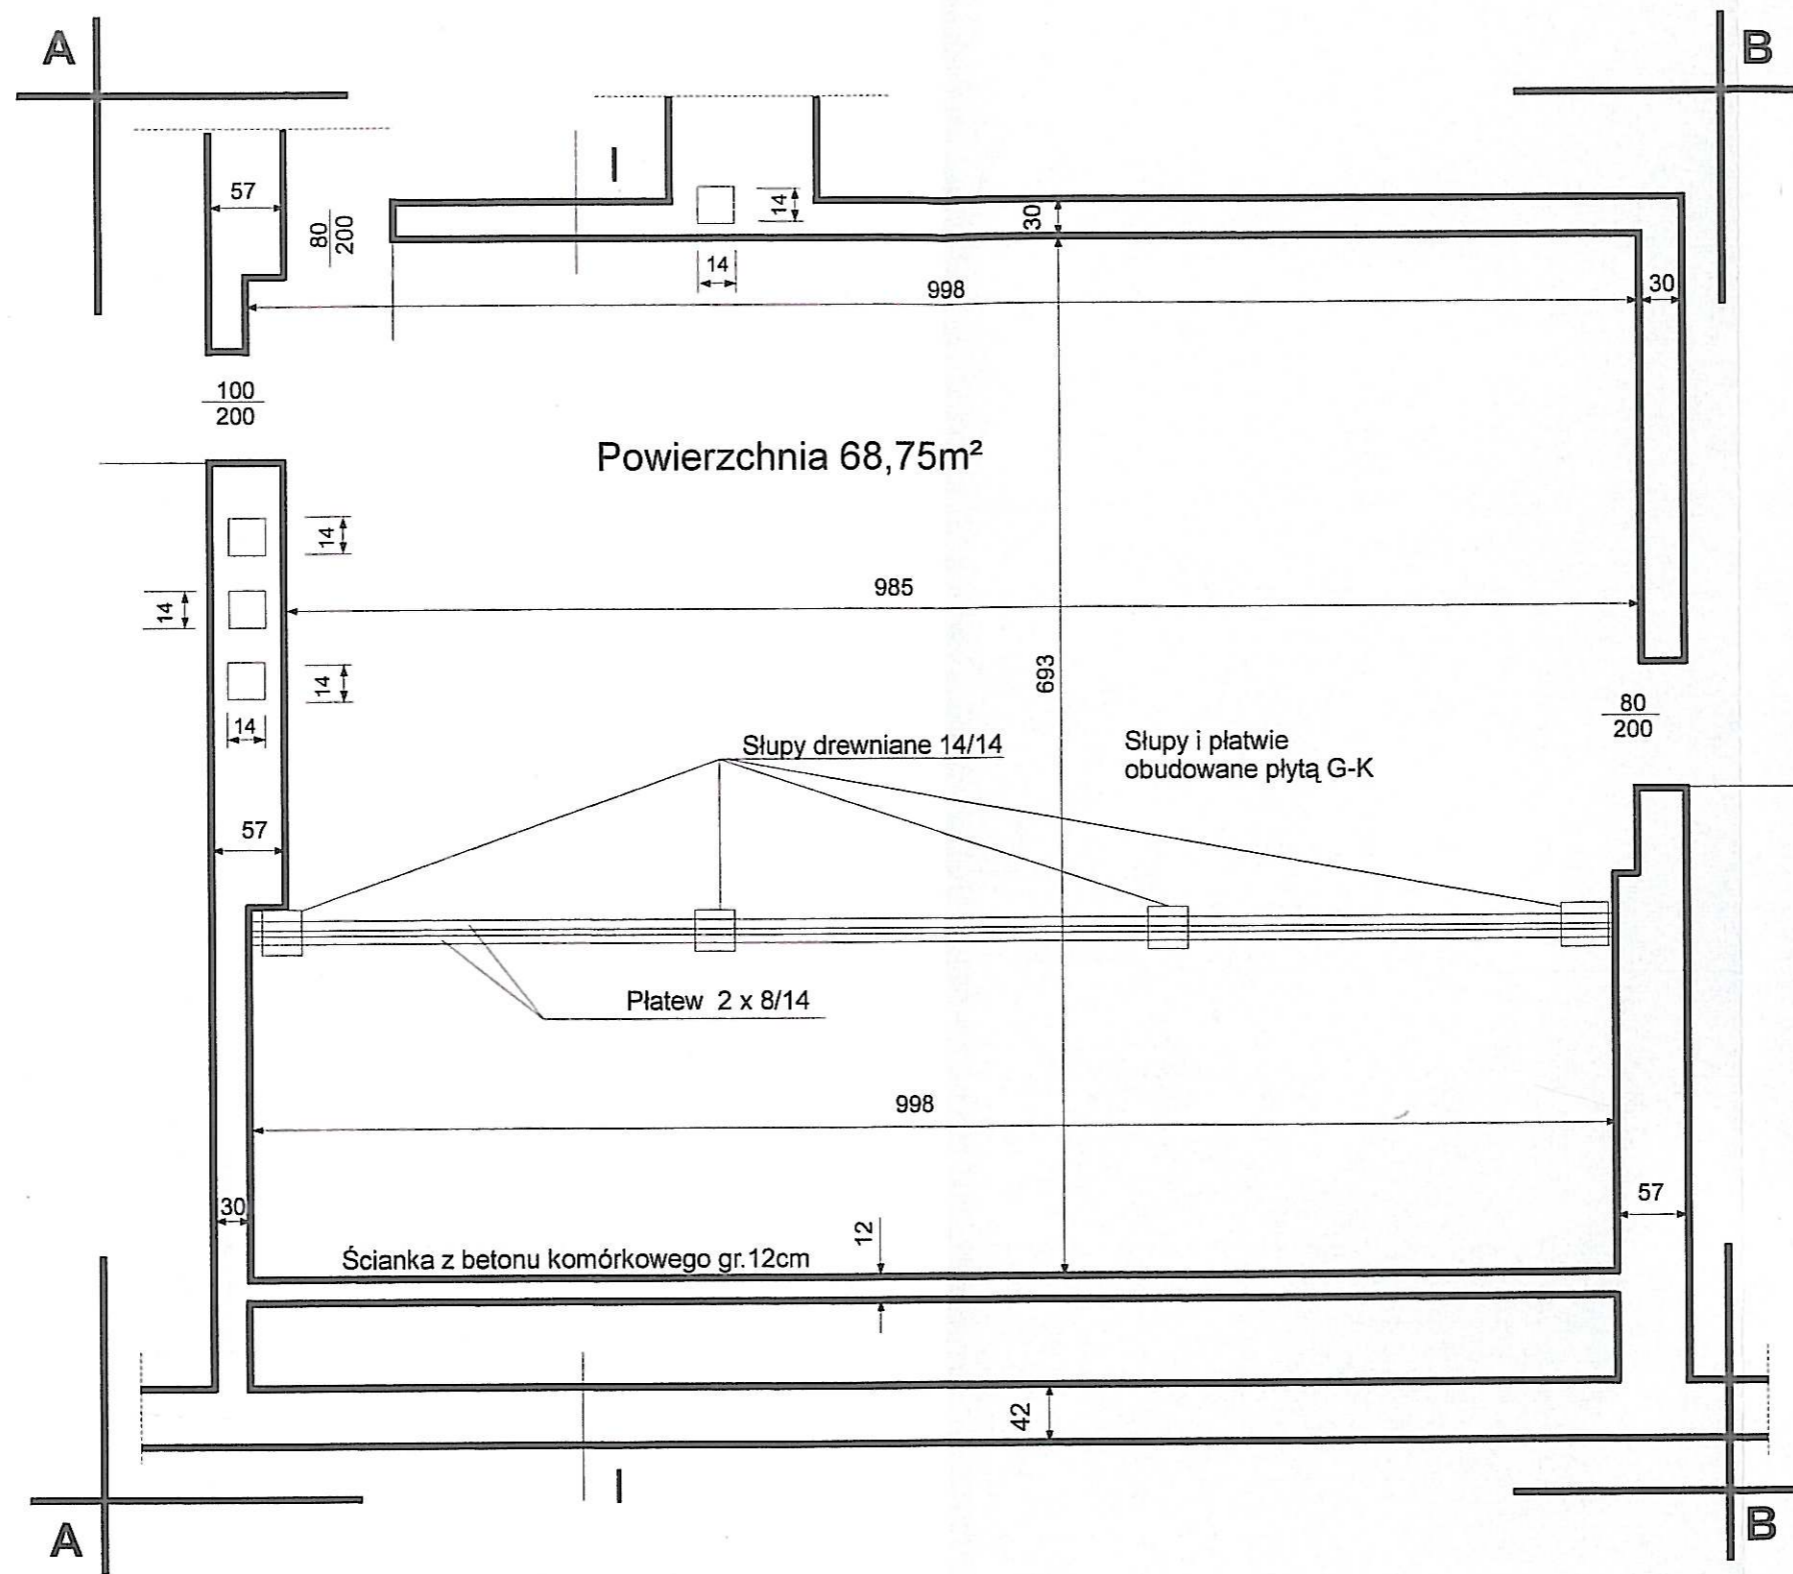

Zaopiniowano pod względem zgodności z przepisami bezpieczeństwa i higieny pracy oraz wymaganiami ergonomii:

1) bez zastrzeżeń
 2) z zastrzeżeniami wymienionymi w załączniku 1

Lp. opinii ... 3011/111

Rzecznawca do spraw bezpieczeństwa i higieny pracy nr upraw. GIP 456/00 w grupach 1.1.1.2.


Data ... 26.01.11 mgr inż. Jolanta Dołęga
 75-710 Koszalin, ul. Kubusia Puchatka 42
 Podpis ... tel. 094 346 29 87

Uzgodniono pod względem wymagań higienicznych i zdrowotnych bez zastrzeżeń (z zastrzeżeniami)

Data ... 26.01.2011
 Lp. opinii ... 3011/111


mgr inż. Jolanta Dołęga
 rzeczoznawca ds. sanitarnohigienicznych nr uprawnień ... /BPI0/00, w zakresie budownictwa ... i ogólne bez obiektów ... zdrowia
 75-710 Koszalin, ul. Kubusia Puchatka 42
 tel. 094 346 29 87

Inwestor: Gmina Karlino, Karlino, ul. Plac Jana Pawła II 6			
Temat: przebudowa pomieszczenia na poddaszu szkoły podstawowej w Karwinie			
Adres inwestycji: Karwin Gmina Karlino dz. 127/1 obr. Karwin			
Projektant: mgr inż. Marek Brucki upr. budowl.: 2015/Gd/85			
Temat: remont pomieszczenia	Data opracowania: grudzień 2009	Skala: 1 : 50	Rysunek nr 4

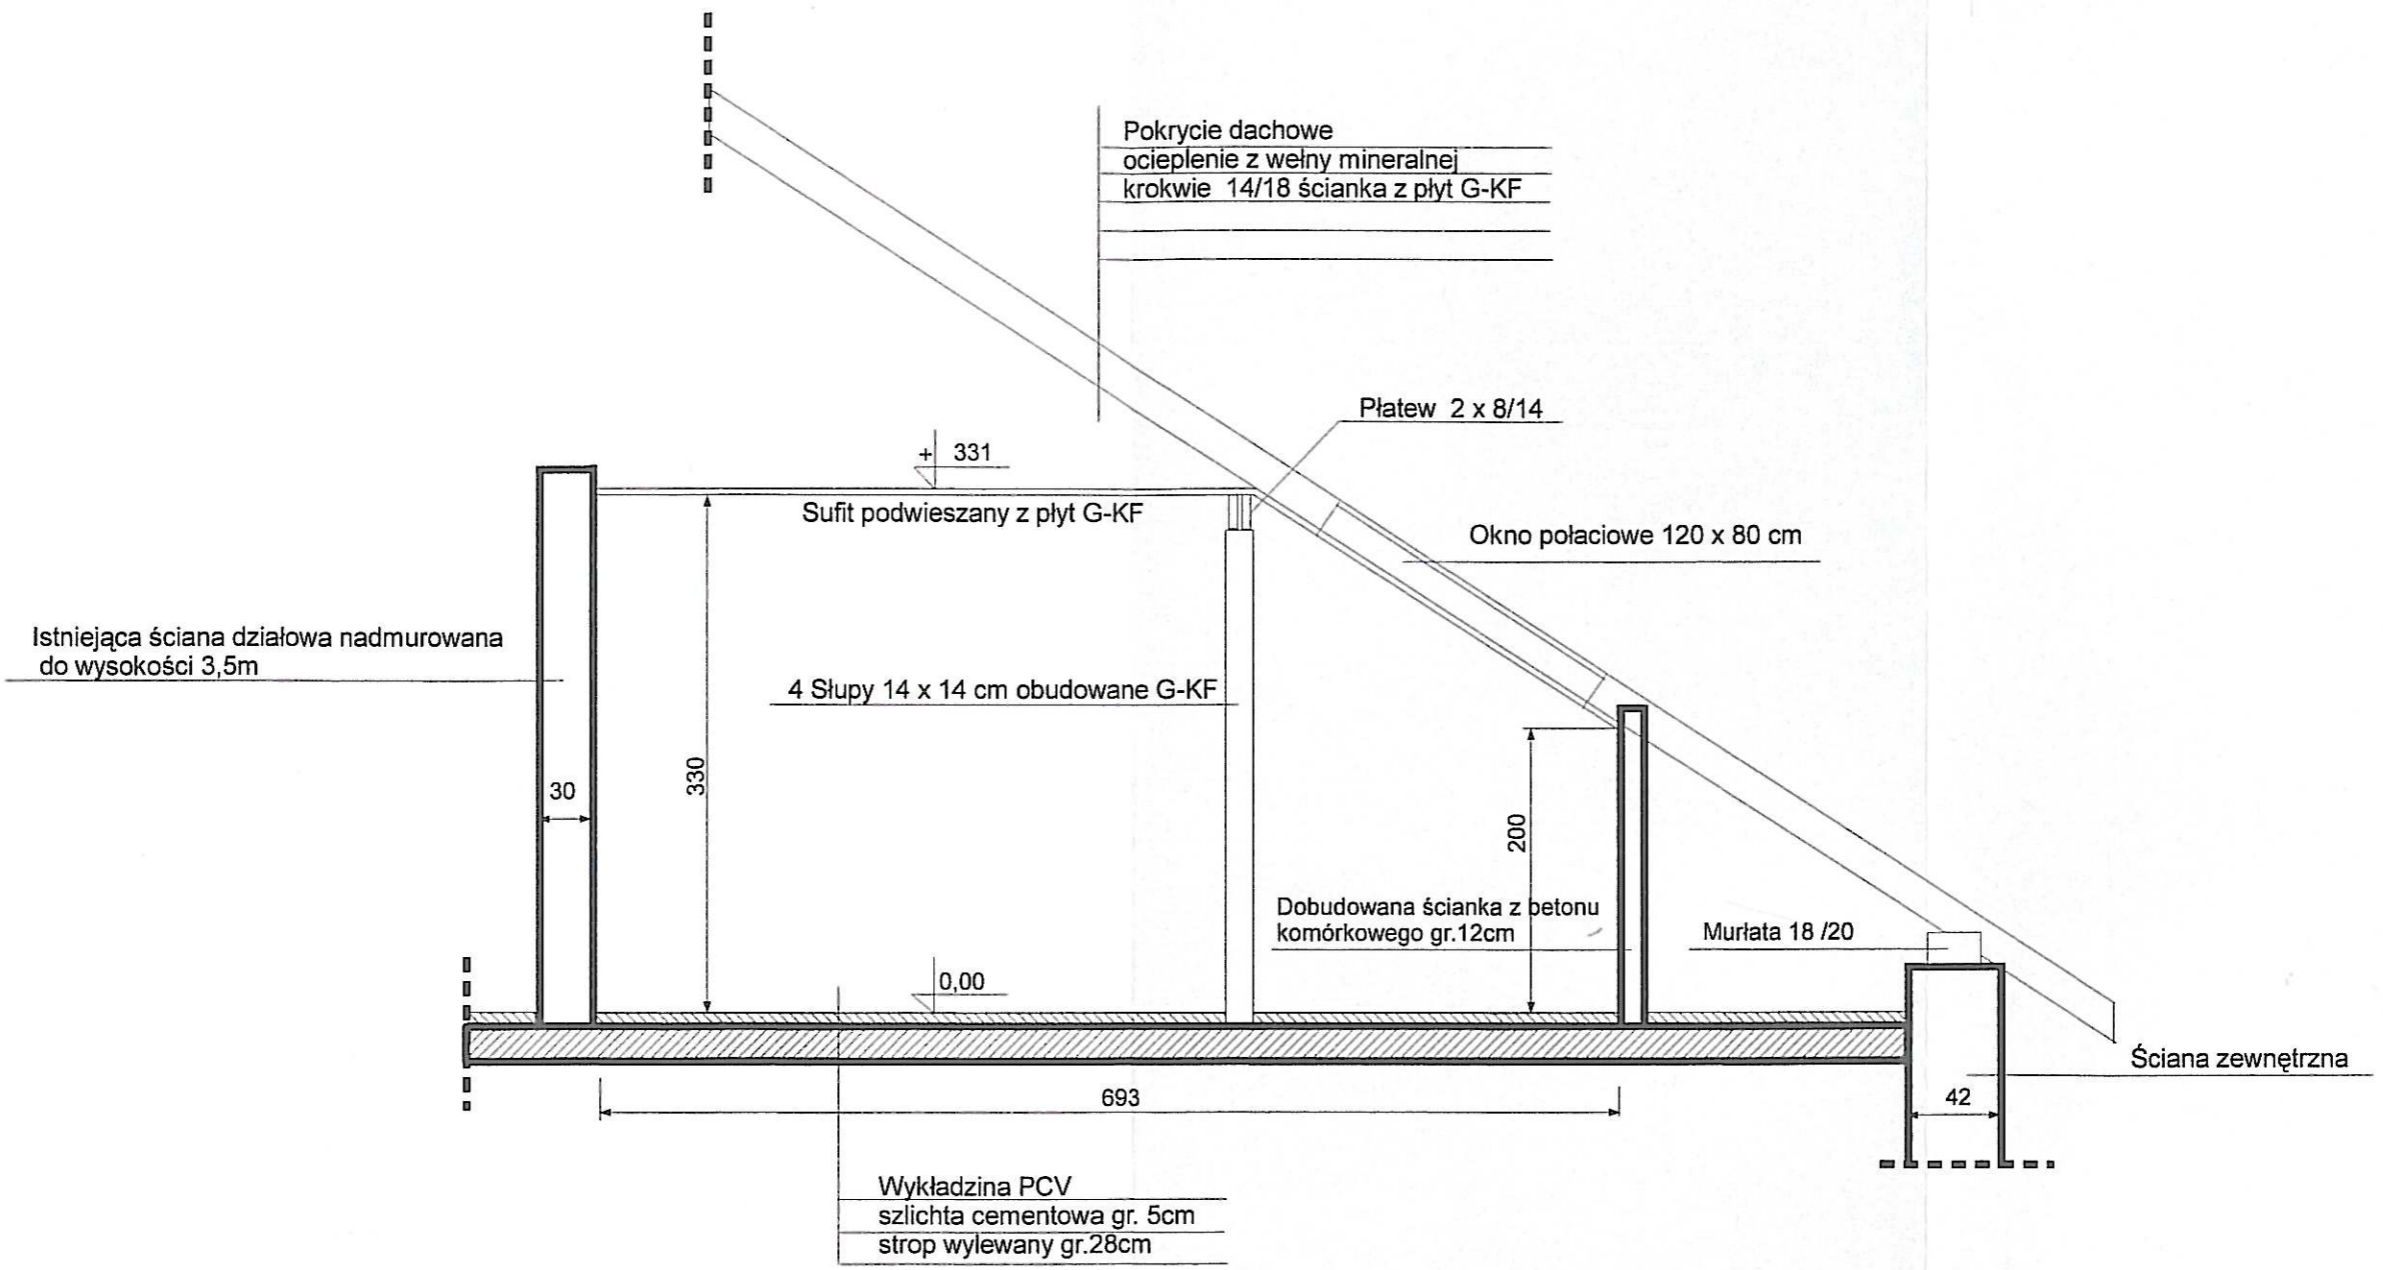


Starostwo Powiatowe w Białogardzie
 BIURO BUDOWNICTWA
 UL. POLSKA 17, 78-200 Białogard
 tel. 94 312 09 11 fax 0 94 312 09 11

Inwestor: Gmina Karlino Karlino ul. Plac Jana Pawła II 6			
Temat: przebudowa pomieszczenia na poddaszu szkoły podstawowej w Karwinie			
Adres inwestycji: Karwin Gmina Karlino dz. 127/1 obr. Karwin			
Projektant: mgr inż. Marek Brucki upr. budowl.: 2015/Gd/85			
Temat: przekrój I - I	Data opracowania: grudzień 2010	Skala 1 : 50	Rysunek nr 5

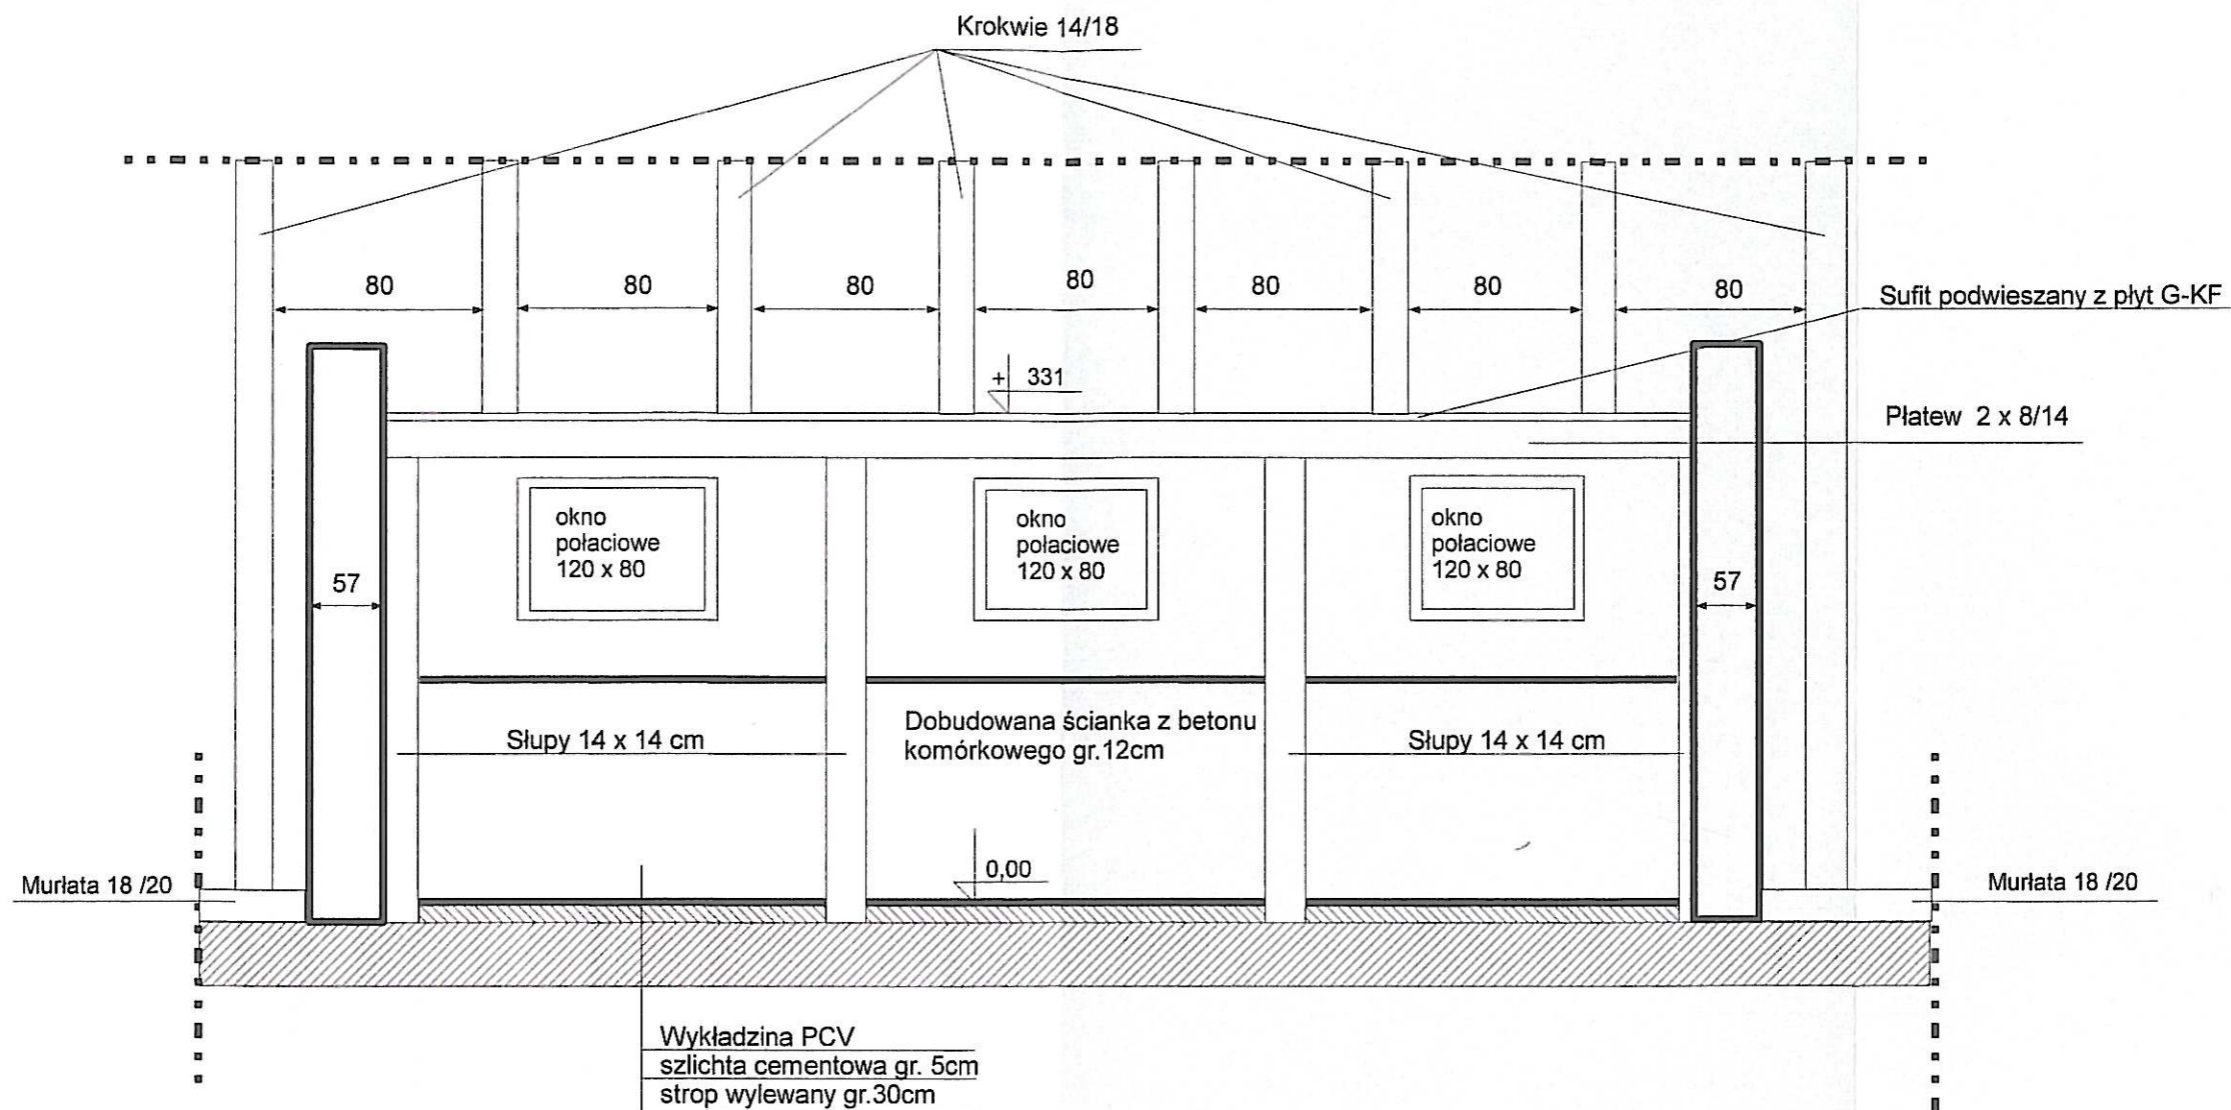

Starostwo Powiatowe w Białogardzie
**WYDZIAŁ BUDOWNICTWA
 I OCHRONY ŚRODOWISKA**
 Plac Wolności 16 - 17, 78-200 Białogard
 tel. 094 312 09 56-58, fax 0 94 312 09 11

Inwestor: Gmina Karlino Karlino ul. Plac Jana Pawła II 6			
Temat: przebudowa pomieszczenia na poddaszu szkoły podstawowej w Karwinie			
Adres inwestycji: Karwin Gmina Karlino dz. 127/1 obr. Karwin			
Projektant: mgr inż. Marek Brucki upr. budowl.: 2015/Gd/85			
Temat: przekrój II-II	Data opracowania: grudzień 2010	Skala 1 : 50	Rysunek nr 6

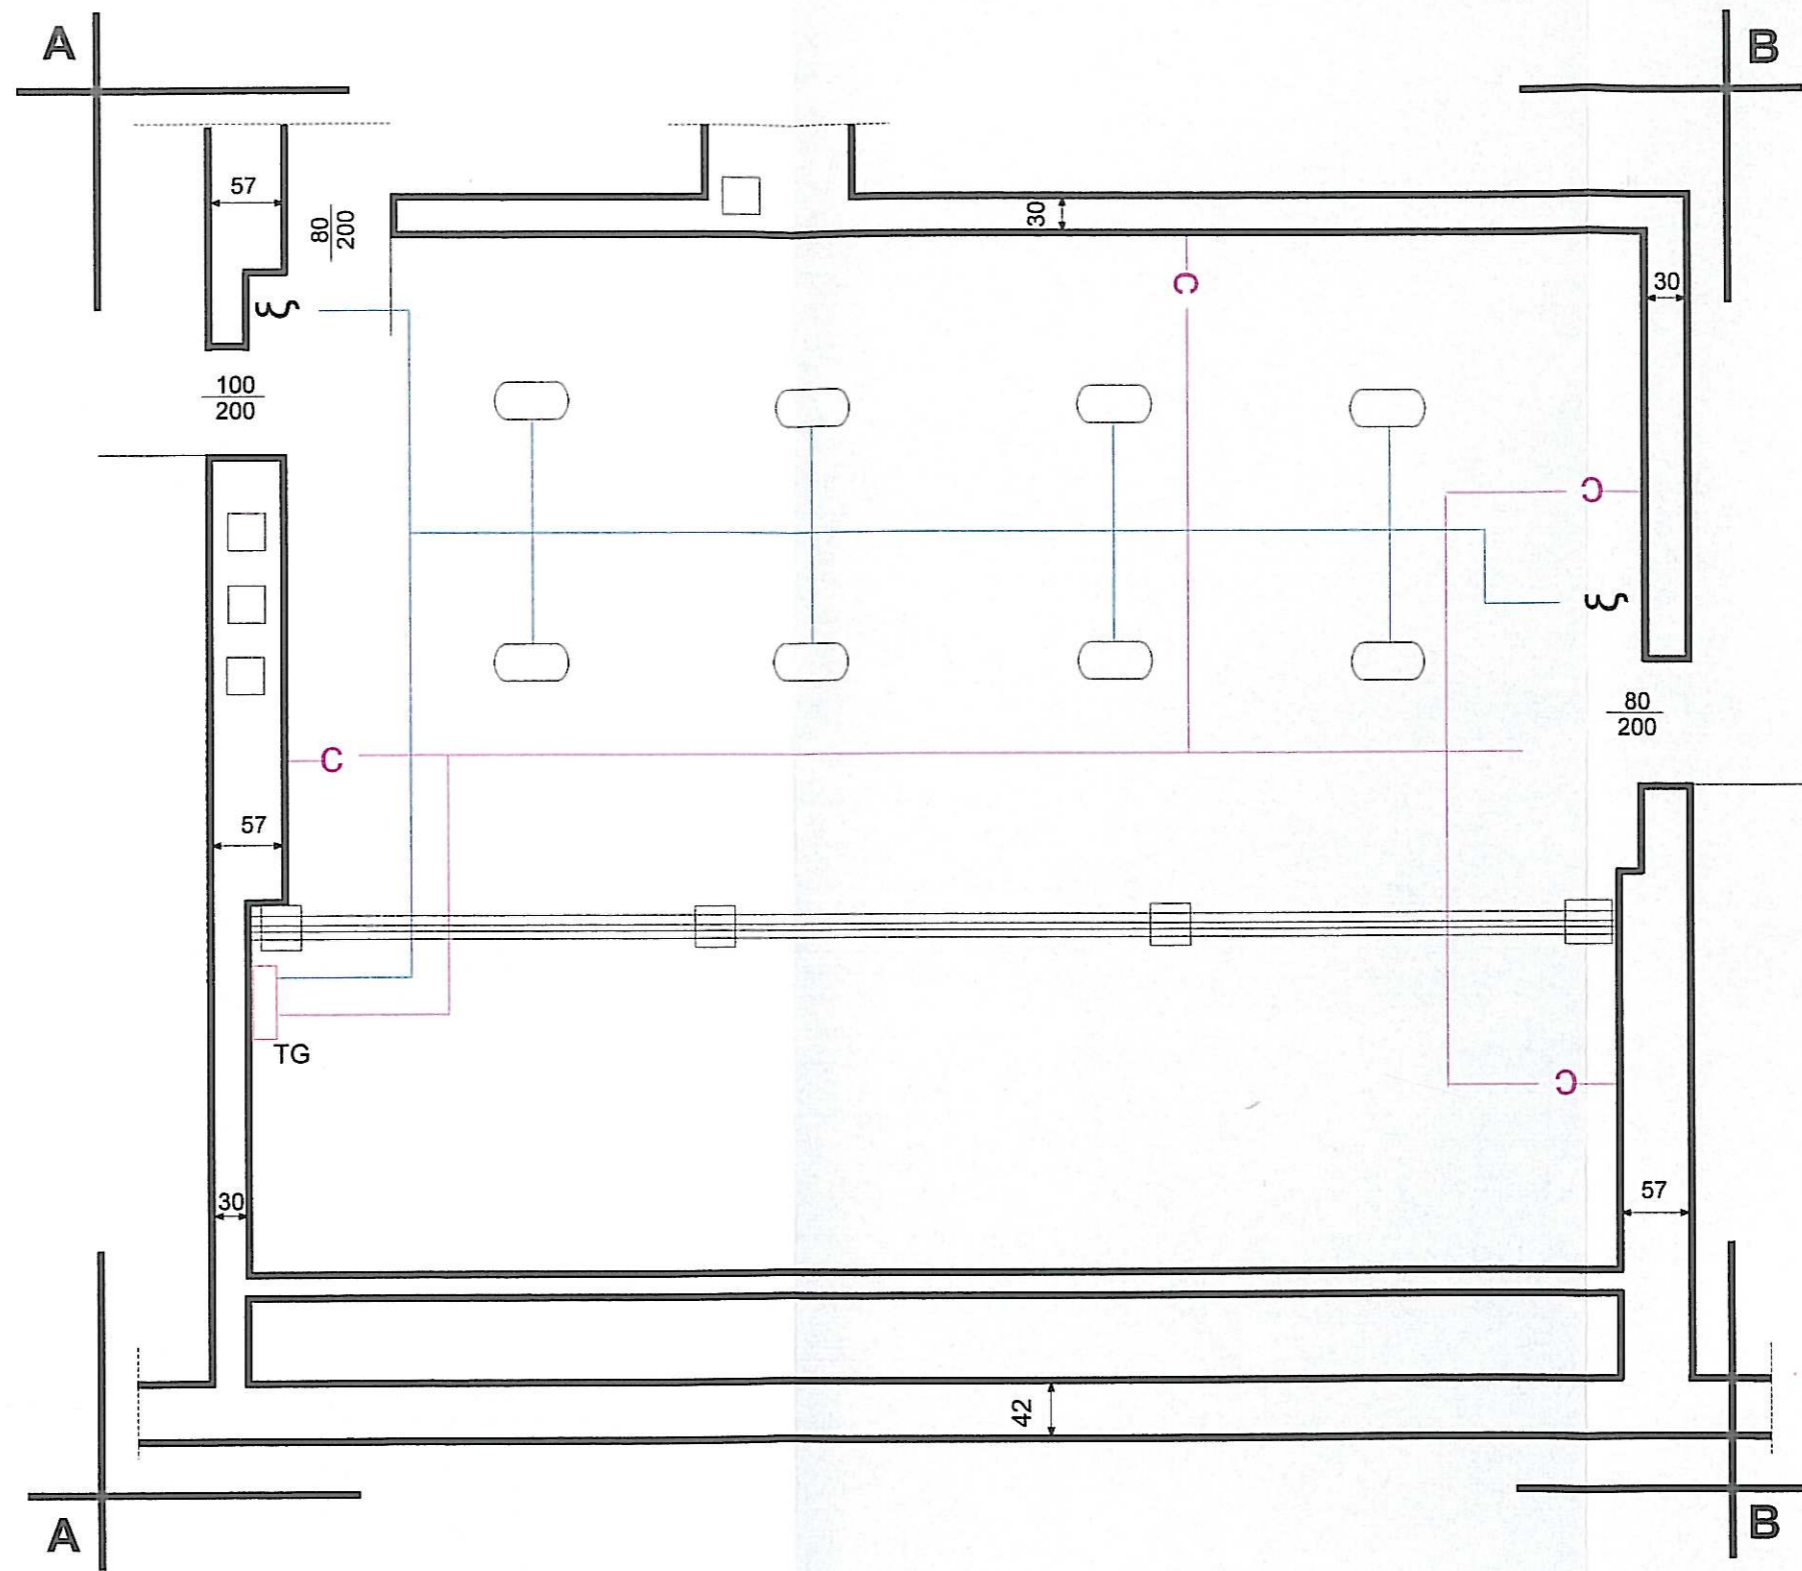

- Zasilenie lamp i włączników YDY 3 x 1,5mm²
- Zasilenie gniazd YDY 3 x 2,5mm²
- Lampy rastrowe typu TSC 214 2 x TL-D36WDL

Starostwo Powiatowe w Białogardzie
 Wydział BUDOWNICTWA
 OCHRONY ŚRODOWISKA
 Plac Wolności 16 - 17, 78-200 Białogard
 tel. 094 312 09 56-58, fax 0 94 312 09 11

Starostwo Powiatowe w Białogardzie
 Wydział BUDOWNICTWA
 OCHRONY ŚRODOWISKA
 Plac Wolności 16 - 17, 78-200 Białogard
 tel. 094 312 09 56-58, fax 0 94 312 09 11

Inwestor: Gmina Karlino Karlino ul. Plac Jana Pawła II 6			
Temat: przebudowa pomieszczenia na poddaszu szkoły podstawowej w Karwinie			
Adres inwestycji: Karwin Gmina Karlino dz. 127/1 obr. Karwin			
Projektant: inż. Ryszard Tomczyk		upr. budowl.: UAN/U/7342/42/93	
Temat: instalacja elektryczna	Data opracowania: grudzień 2010	Skala: 1 : 50	Rysunek nr 7