



WOJEWODA
ZACHODNIOPOMORSKI

Znak: AP-3.746.57.2022.RJW(5)

Wywieszono na tablicy ogłoszeń 27.12.2022 Szumsko
data i podpis

Zdjęto z tablicy ogłoszeń.....
data i podpis

Szczecin, 23 grudnia 2022 r.

OBWIESZCZENIE **o wszczęciu postępowania**

Zgodnie z art. 61 § 4 i art. 49 ustawy z dnia 14 czerwca 1960 r. Kodeks postępowania administracyjnego (t.j.: Dz. U. z 2022 r. poz. 2000) oraz art. 53 ust. 1 ustawy z dnia 27 marca 2003 r. o planowaniu i zagospodarowaniu przestrzennym (t.j.: Dz. U. z 2022 r. poz. 503, ze zm.), zawiadamiam strony o wszczęciu postępowania w sprawie wydania decyzji o ustaleniu lokalizacji inwestycji celu publicznego polegającej na sieci gazowej ś.c. na terenie działki nr 269/4 obręb 0007 Daszewo, gmina Karlino, powiat białogardzki, stanowiącym teren zamknięty Polskich Kolei Państwowych S.A.

Zgodnie z art. 49 § 2 kpa wskazuje się 28.12.2022 r. jako dzień, w którym nastąpiło publiczne obwieszczenie. Zawiadomienie uważa się za dokonane po upływie 14 dni od dnia, w którym nastąpiło publiczne obwieszczenie. Zgodnie z art. 10 kpa strony i ich przedstawiciele mogą uzyskać wszelkie informacje w niniejszej sprawie oraz zgłaszać swoje uwagi, zastrzeżenia i wnioski w Wydziale Architektury i Gospodarki Przestrzennej Zachodniopomorskiego Urzędu Wojewódzkiego, ul. Wały Chrobrego 4, 70-502 Szczecin, od poniedziałku do piątku w godzinach od 8⁰⁰ do 13⁰⁰ pod numerem telefonu **91 4303681**, a także pod adresem: **rjakubiak@szczecin.uw.gov.pl** lub **ap@szczecin.uw.gov.pl**, w każdym stadium postępowania, a przed wydaniem decyzji – wypowiedzieć się co do zebranych dowodów i materiałów oraz zgłoszonych żądań.

W przypadku gdy realizacja prawa czynnego udziału stron w postępowaniu za pośrednictwem ww. środków nie będzie możliwa, zapoznanie się z zebranymi dokumentami dotyczącymi postępowania może nastąpić w ZUW w Szczecinie, od poniedziałku do piątku, w godzinach od 8⁰⁰ do 13⁰⁰ po wcześniejszym uzgodnieniu telefonicznym daty wizyty. Obsługa interesantów w Urzędzie odbywa się przy zachowaniu wszelkich środków bezpieczeństwa.

Z up. Wojewody Zachodniopomorskiego

Marta Rodziewicz
Dyrektor Wydziału
Wydział Architektury i Gospodarki
Przestrzennej



ZACHODNIOPOMORSKI URZĄD WOJEWÓDZKI
w Szczecinie

Szczecin, 13 grudnia 2022 r.

Znak: AP-3.746.57.2022.RJW(2)

**ZAWIADOMIENIE
o wszczęciu postępowania**

Zgodnie z art. 61 § 4 ustawy z dnia 14 czerwca 1960 r. Kodeks postępowania administracyjnego (t.j: Dz. U. z 2022 r. poz. 2000) oraz art. 51 ust. 1 pkt 3, art. 53 ust. 1 ustawy z dnia 27 marca 2003 r. o planowaniu i zagospodarowaniu przestrzennym (t.j.: Dz. U. z 2022 r. poz. 503, ze zm.), zawiadamiam o wszczęciu postępowania w sprawie wydania decyzji o ustaleniu lokalizacji inwestycji celu publicznego polegającej na budowie sieci gazowej ś.c. na terenie działki nr 269/4 obręb 0007 Daszewo, gmina Karlino, powiat białogardzki, stanowiącym teren zamknięty Polskich Kolei Państwowych S.A.

W załączeniu przekazuję mapę z oznaczonym terenem objętym wnioskiem oraz planowanym zagospodarowaniem terenu.


Zgodnie z art. 10 kpa strony i ich przedstawiciele mogą uzyskać wszelkie informacje w niniejszej sprawie oraz zgłaszać swoje uwagi, zastrzeżenia i wnioski w Wydziale Architektury i Gospodarki Przestrzennej Zachodniopomorskiego Urzędu Wojewódzkiego, ul. Wały Chrobrego 4, 70-502 Szczecin, od poniedziałku do piątku w godzinach od 8⁰⁰ do 13⁰⁰ pod numerem telefonu 91 4303681 a także pod adresem: rjakubiak@szczecin.uw.gov.pl lub ap@szczecin.uw.gov.pl, w terminie 14 dni od dnia otrzymania niniejszego zawiadomienia, jak również w każdym stadium postępowania, a przed wydaniem decyzji – wypowiedzieć się co do zebranych dowodów i materiałów oraz zgłoszonych żądań.

W przypadku gdy realizacja prawa czynnego udziału stron w postępowaniu za pośrednictwem ww. środków nie będzie możliwa, zapoznanie się z zebranymi dokumentami dotyczącymi postępowania może nastąpić w Zachodniopomorskim Urzędzie Wojewódzkim w Szczecinie, ul. Wały Chrobrego 4, od poniedziałku do piątku, w godzinach od 8⁰⁰ do 13⁰⁰ po wcześniejszym uzgodnieniu telefonicznym daty wizyty. Obsługa interesantów w Urzędzie odbywa się przy zachowaniu wszelkich środków bezpieczeństwa.

Z up. Wojewody Zachodniopomorskiego

Marta Rodziewicz
Dyrektor Wydziału
Wydział Architektury i Gospodarki
Przestrzennej

<p>OBIEKT: linia 404 Szczecinek-Kobrzeg szl. Karłino - Wrozoswo km 73.800-73.950</p> <p>woj. zachodniopomorskie gm. Karłino obr. Działowo dz. nr 289/4</p>	<p>SKALA: 1 : 500</p> <p>Plan sytuacyjny 1:5000/5 Plan sytuacyjny 1:5000/5 Mapa zasadnicza: 5214.28.06.4.4; 5214.28.71.2.2</p>	<p>Nazwa jednostki wykonawstwa geodezyjnego GEOTRAS Usługi Geodezyjne Plac J. Klińskiego 2 lp 75-307 Koszalin</p> <p>Nazwa jednostki wykonawstwa geodezyjnego</p>	<p>Wykonano w ramach pracy geodezyjnej: KNP02b-6321.65.2021</p> <p>W zakresie opracowania znajduje się plan sytuacyjny geodezyjny nr. 323</p>	<p>Opisanie robót w paragraf 14, art. 48 ust. 1 pkt 3) ustawy o geodezji i kartografii</p> <p>Granica 1 nr działek ewidencyjnych wzrost innych SP Wydział Geodezji i Kartografii w Białogardzie</p> <p>Opracowanie ma dotyczyć przyjazdu opisanego w §79 ust.5 rozporządzenia MSWiA z dn. 08.11.2017 r. (Dz.U. Nr 263, poz. 1572) Nie ujemnie, w związku z §90 ust.5 rozporządzenia MSWiA z dnia 31.11.2017 r. (Dz.U. Nr 263, poz. 1572)</p>	<div data-bbox="837 1568 1061 1803" style="border: 1px solid red; padding: 5px;"> <p style="color: red; font-weight: bold;">Odbiór Geodezyjny</p> <p style="color: red; font-weight: bold;">PKP S.A. - Akcjonariusz</p> <p style="color: red; font-weight: bold;">Kolejowy Okręg Eksploatacyjny Geodezyjny</p> <p style="color: red; font-weight: bold;">I Kartograficzny</p> <p style="color: red; font-weight: bold;">V: Obszarze oznaczonych na mapie linii</p> <p style="color: red; font-weight: bold;">03-09-2021</p> <p style="color: red; font-weight: bold;">KARŁINO 5214.28.06.4.4</p> <p style="color: red; font-weight: bold;">Sposób nr. 03-09-2021</p> <p style="color: red; font-weight: bold;">Alfabetem drukowane jest do celów projektowych</p> </div> <p style="text-align: right;">GEOTRAS WYKONAWCY Roman Malinowski ul. Karłino 2, 75-307 Koszalin tel. 74 25 17 395</p>	<p>Kierownik jednostki wykonawstwa geodezyjnego Roman Malinowski</p>
<p>Mapa do celów projektowych sporządzona przy wykorzystaniu:</p> <ol style="list-style-type: none"> Mapa sytuacyjno-wysokościowa terenów zamieszkałych Mapa sytuacyjno-wysokościowa terenów rolniczych Plan sytuacyjny / pomiarów przyrody oraz pomiaru innych obiektów wzniesionych przez projektanta. <p>Na mapie do celów projektowych wykazano następująca uzgodnione przez KZUDP projekty sieci uzbrojenia lenaru: 280x200</p>	<p>Informacje dodatkowe:</p> <ol style="list-style-type: none"> Mapa sytuacyjno-wysokościowa 1:5000/5 (stanowiąca część 1:5000/5) Plan sytuacyjny 1:5000/5 (stanowiący część 1:5000/5) 	<p>Uzbrojenie ograniczone do podziałów:</p> <ol style="list-style-type: none"> Danyca branżowych - z literą B. Plan sytuacyjny 1:5000/5 (stanowiący część 1:5000/5) Plan sytuacyjny 1:5000/5 (stanowiący część 1:5000/5) 	<p>W związku z tym w częściach 1 i 2 nie gwarantujemy kompletności, a dokładności, ponieważ uzbrojenie na mapie może być niższe od rzeczywistego stanu faktycznego.</p>	<p>Mapa sytuacyjno-wysokościowa do celów projektowych</p> <p>Wykonano dnia 03.09.2021</p>		

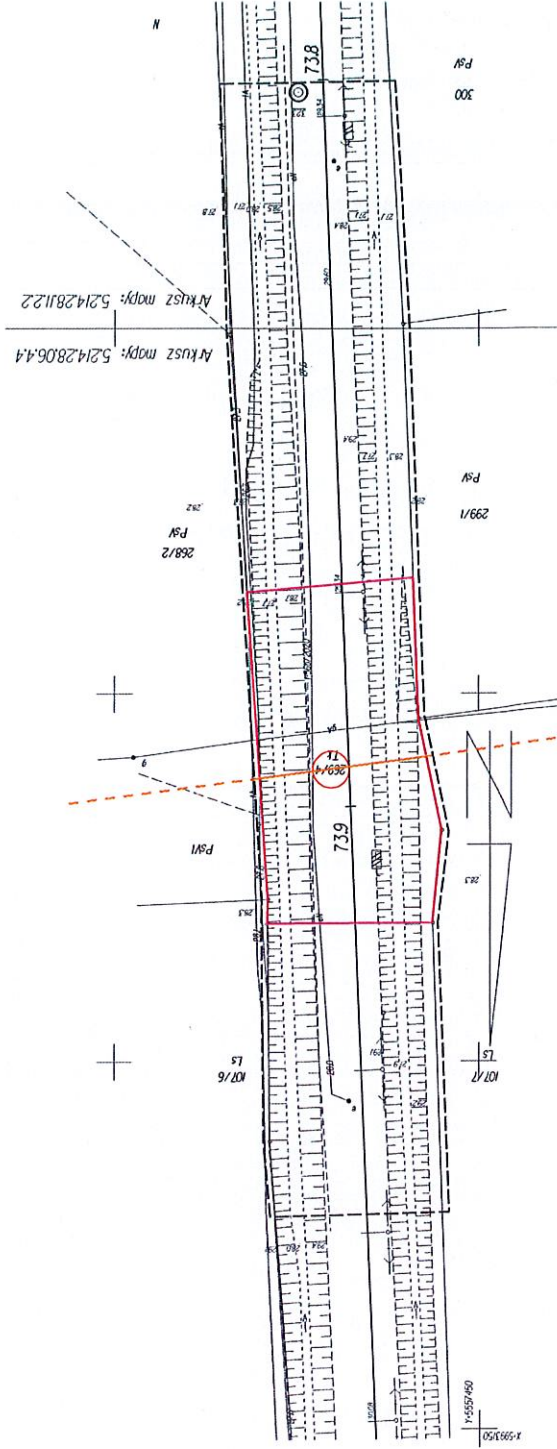

ZAKRES DO WNIOSKU

- LEGENDA**
- PROJEKTOWANY GAZOCIĄG - średniego ciśnienia o ciśnieniu do 0.5MPa PE100NB250 w
 - PROJEKTOWANY GAZOCIĄG - średniego ciśnienia o ciśnieniu do 0.5MPa PE100NB250 poza obszarem zamkniętym
 - ZNIES OPRACOWANIA - dot. budowy sieci gazowej średniego ciśnienia o ciśnieniu do 0.5MPa PE100NB250
- 289/4 DZIAŁKI OBJĘTE WNIOSEM

skala 1:500