


<p>OBIKT: obr. Karścino Karłino- gmina 320103.5 powiat białogardzki województwo zachodniopomorskie skala mapy 1:1000</p>	<p>USŁUGI GEODEZYJNE Jan Lech ul. Szymanowskiego/10 78-230 Karlino tel. 605-586-789</p>
<p>Mapę do celów projektowych sporządzono przy wykorzystaniu: 1. mapy zasadniczej w skali 1:10000 sekcja: 5.214.27.13.3; 18.1.2</p> <p>2. danych branżowych części uzbrojenia podziemnego 3. pomiaru zieleni wysokiej i pomników przyrody oraz pomiaru innych obiektów wskazanych przez projektantów 4. opracowanych geodezyjnie elementów planu zagospodarowania przestrzennego (linie rozgraniczające, linie regulujące, osie ulic)</p> <p>Na niniejszym wotrniku wykazano następujące projekty obiektów budowlanych, w tym uzbrojenia podziemnego terenu 1. kd- 97/2009 2. 3. 4.</p>	<p>Wykonano w ramach roboty geodezyjnej: KERO nr: 0350012-104/2012</p> <p>W zakresie opracowania znajdują się punkty osnowy geodezyjnej nr: 322.324-2058,2047- 2050</p> <p>podlegające ochronie na podst. art. 15, art. 48 ust.1 pkt 3 ustawy Prawo geodezyjne i kartograficzne</p> <p>Granice i nr działek ewidencyjnych według danych PODGIK w Białogardzie z dnia: 2012.05.08</p> <p>Rejestracja:</p>
<p>Informacje dodatkowe:</p> <p>1. ———— zakres pomiaru</p> <p>2. Redakcja znów zgodna z Instrukcją K-1 (1979) / K-1 (Podstawowa Mapa Kraju z 1998r.)</p> <p>3. Mapa nadejła się do celów projektowych w zakresie pomiaru.</p> <p>4. Stopień kartometryczności mapy do celów projektowych jest zgodny K-1 (Podstawowa Mapa Kraju z 1998r.)</p> <p>5. Wszystkie trwałe obiekty budowlane podlegają wytyczeniu przez Jednostkę wykonawstwa geodezyjnego.</p> <p>6. Nie wyklucza się istnienia w terenie również uzbrojenia, o których brak było informacji branżowych i nie zostało odnotowane w czasie Inwentaryzacji geodezyjnej</p>	<p>2012-05-08 Z up. Starosty</p> <p>2012-05-08 Z up. Starosty</p>
<p>Uzbrojenie opracowano na podstawie:</p> <p>1. danych branżowych - z literką B</p> <p>2. pośredniego ustalenia przebiegu aparaturą elektromagnetyczną - z literką A</p> <p>3. bezpośrednich pomiarów powykonawczych - bez litery</p> <p>W związku z tym w częściach 1 i 2 nie gwarantuje się kompletności, a dokładność położenia uzbrojenia na mapie może być niższa od dokładności kartometrycznej mapy.</p>	<p>2012-05-08 Z up. Starosty</p>
<p>Aktualność mapy do celów projektowych na dzień:</p> <p>2012.04.18</p>	<p>Kierownik Jednostki wykonawstwa geodezyjnego</p> <p>J. Lech nr upr. 7890</p>

Mapa do celów projektowych wykonana bez ustalonych obciążeń.

32010350012-2-9-2-1-386-08052012-4

pomiar metodą GPS RTK

0350012-104-2012 dxf 3.88 MB poczta elektroniczna 08.05.2012

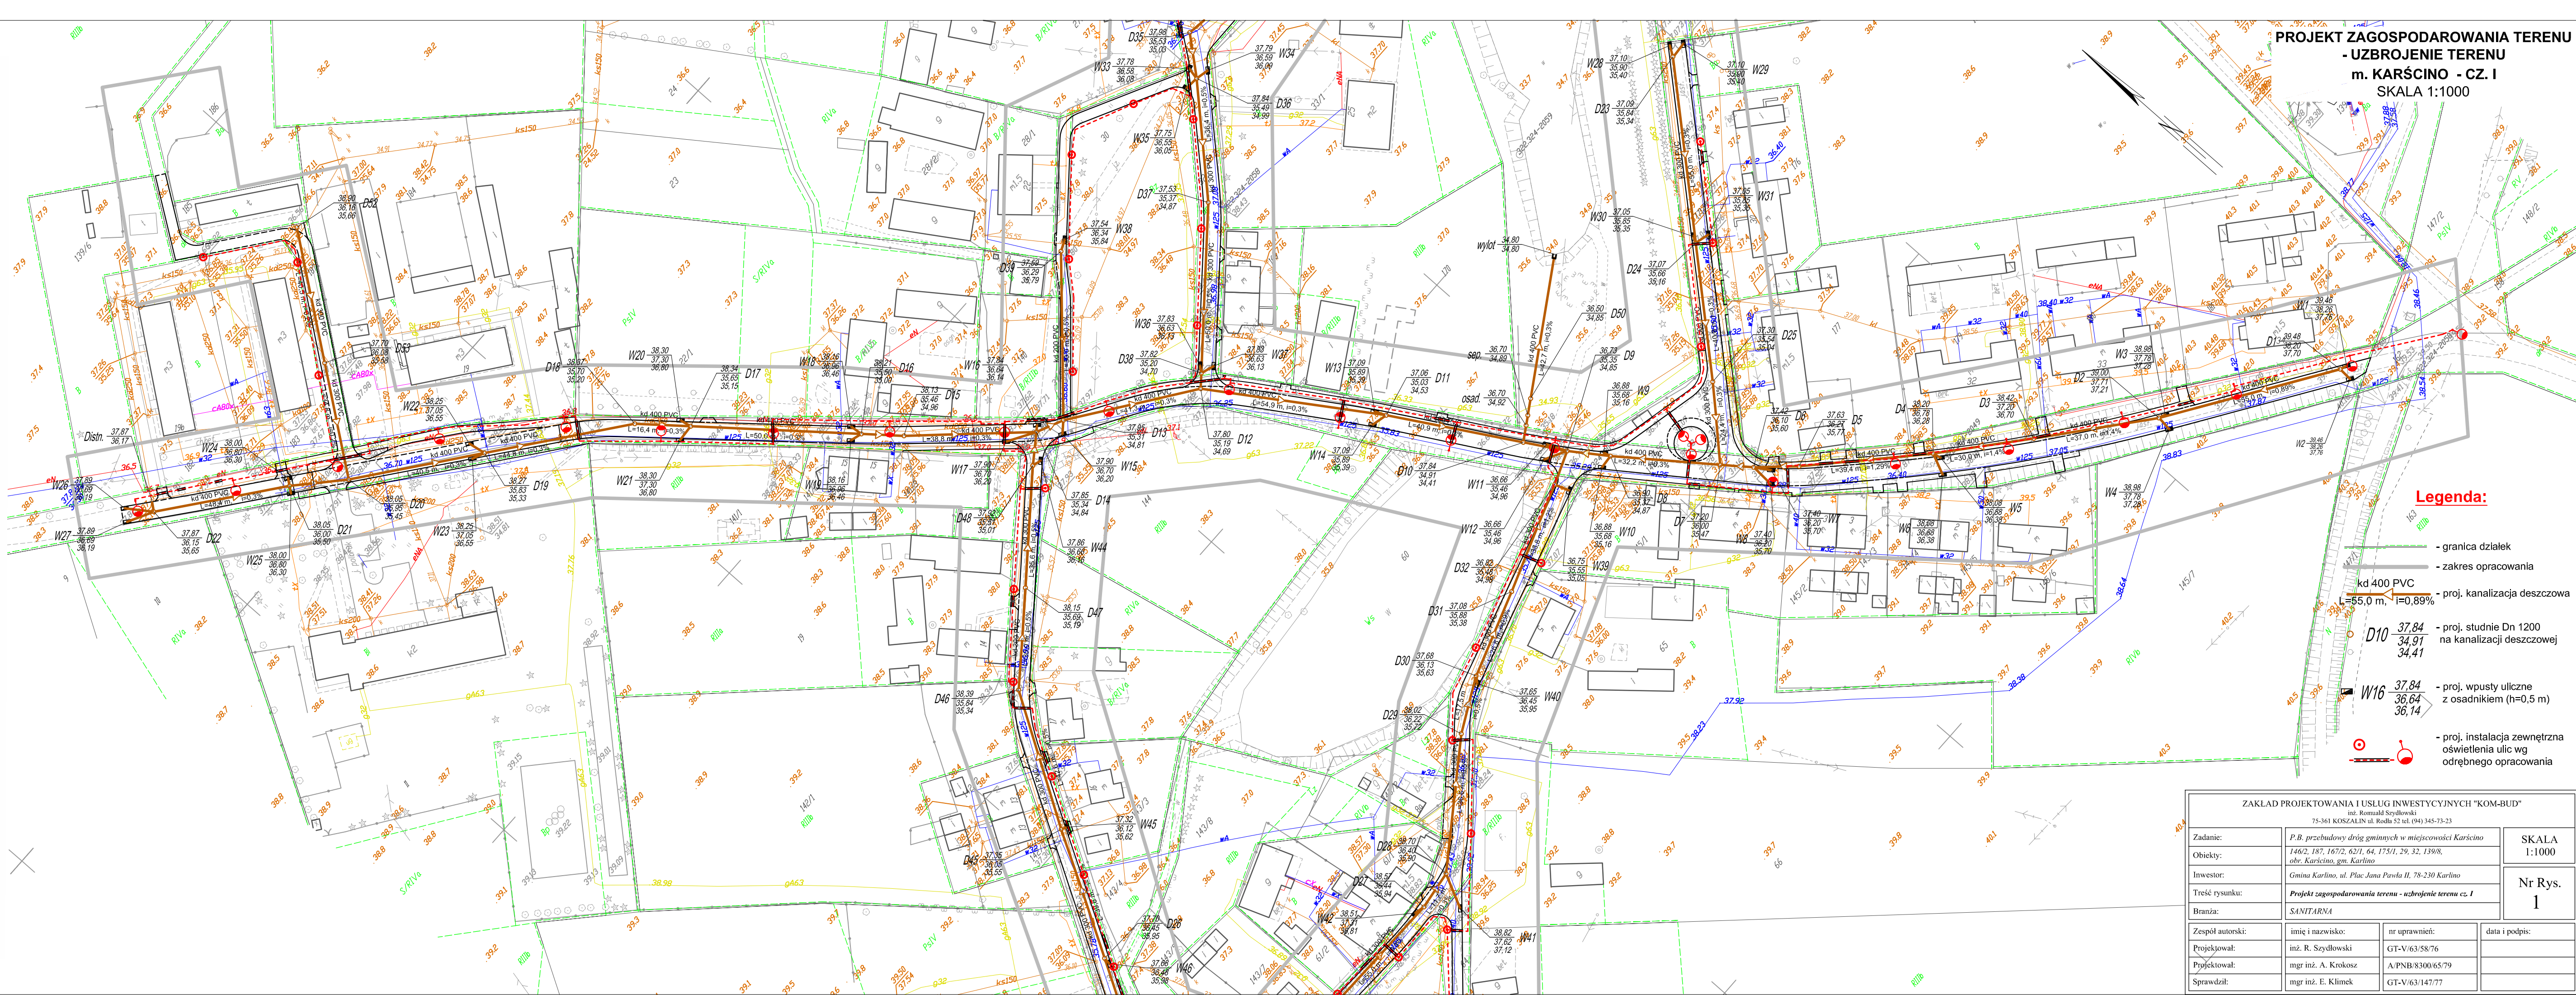

Legenda:

- granica działek
- zakres opracowania
- kd 400 PVC
L=55,0 m, i=0,89% - proj. kanalizacja deszczowa
- D10 37,84
34,91
34,41 - proj. studnie Dn 1200 na kanalizacji deszczowej
- W16 37,84
36,64
36,14 - proj. wpusty uliczne z osadnikiem (h=0,5 m)
- proj. instalacja zewnętrzna oświetlenia ulic wg odrębnego opracowania

ZAKŁAD PROJEKTOWANIA I USŁUG INWESTYCYJNYCH "KOM-BUD"			
inż. Romuald Szydlowski 75-361 KOSZALIN ul. Rodła 52 tel. (94) 345-73-23			
Zadanie:	P.B. przebudowy dróg gminnych w miejscowości Karścino	SKALA 1:1000	
Obiekt:	1462, 187, 1672, 621, 64, 1751/1, 29, 32, 139/8, obr. Karścino, gm. Karlino	Nr Rys. 1	
Inwestor:	Gmina Karlino, ul. Plac Jana Pawła II, 78-230 Karlino		
Treść rysunku:	Projekt zagospodarowania terenu - uzbrojenie terenu cz. I		
Branda:	SANITARNIA		
Zespół autorski:	imię i nazwisko:	nr uprawnień:	data i podpis:
Projektował:	inż. R. Szydlowski	GT-V/63/58/76	
Projektował:	mgr inż. A. Krokosz	A/PNB/8300/65/79	
Sprawił:	mgr inż. E. Klimek	GT-V/63/147/77	