

Województwo: Zachodniopomorskie
 Powiat: białogardzki
 Jednostka ewidencyjna: Karlino - obszar wiejski 320103_5
 Obręb: Garnki 0084
 Działka: 111, 114

KOPIA MAPY ZASADNICZEJ
 SKALA 1:1000


PROJEKT ZAGOSPODAROWANIA TERENU

SKALA 1:1000

STAROSTA BIAŁOGARDZKI
 Starostwo Powiatowe w Białogardzie - Wydział Geodezji -
 (Wydział Dokumentacji Geodezyjnej i Kartograficznej)
 Przekazuję się zgodzić niniejszą mapę z egzemplarzem projektu
 i tym do podstawy projektu nr 10 i zawiadomienie
 w dniu 2010-02-18 i zawiadomienie
 wysyłam pod nr 10210
 Niniejsza mapa
 nie może służyć do celów projektowych.
 Białogard, dnia 2010-02-18 **DINSPEKTOR**
 ds. Geodezji
 Katarzyna Benaszk

STAROSTA BIAŁOGARDZKI
 Starostwo Powiatowe w Białogardzie - Wydział Geodezji
 Okrędek Dokumentacji Geodezyjnej i Kartograficznej

**Reprodukcowanie, rozpowszechnianie
 i rozprowadzanie niniejszego dokumentu
 wymaga zezwolenia o którym mowa
 w art.18 ustawy z dnia 17 maja 1989 r.
 Prawo geodezyjne i kartograficzne
 (Dz. U. Nr 30, poz. 163, z późn. zm.).**

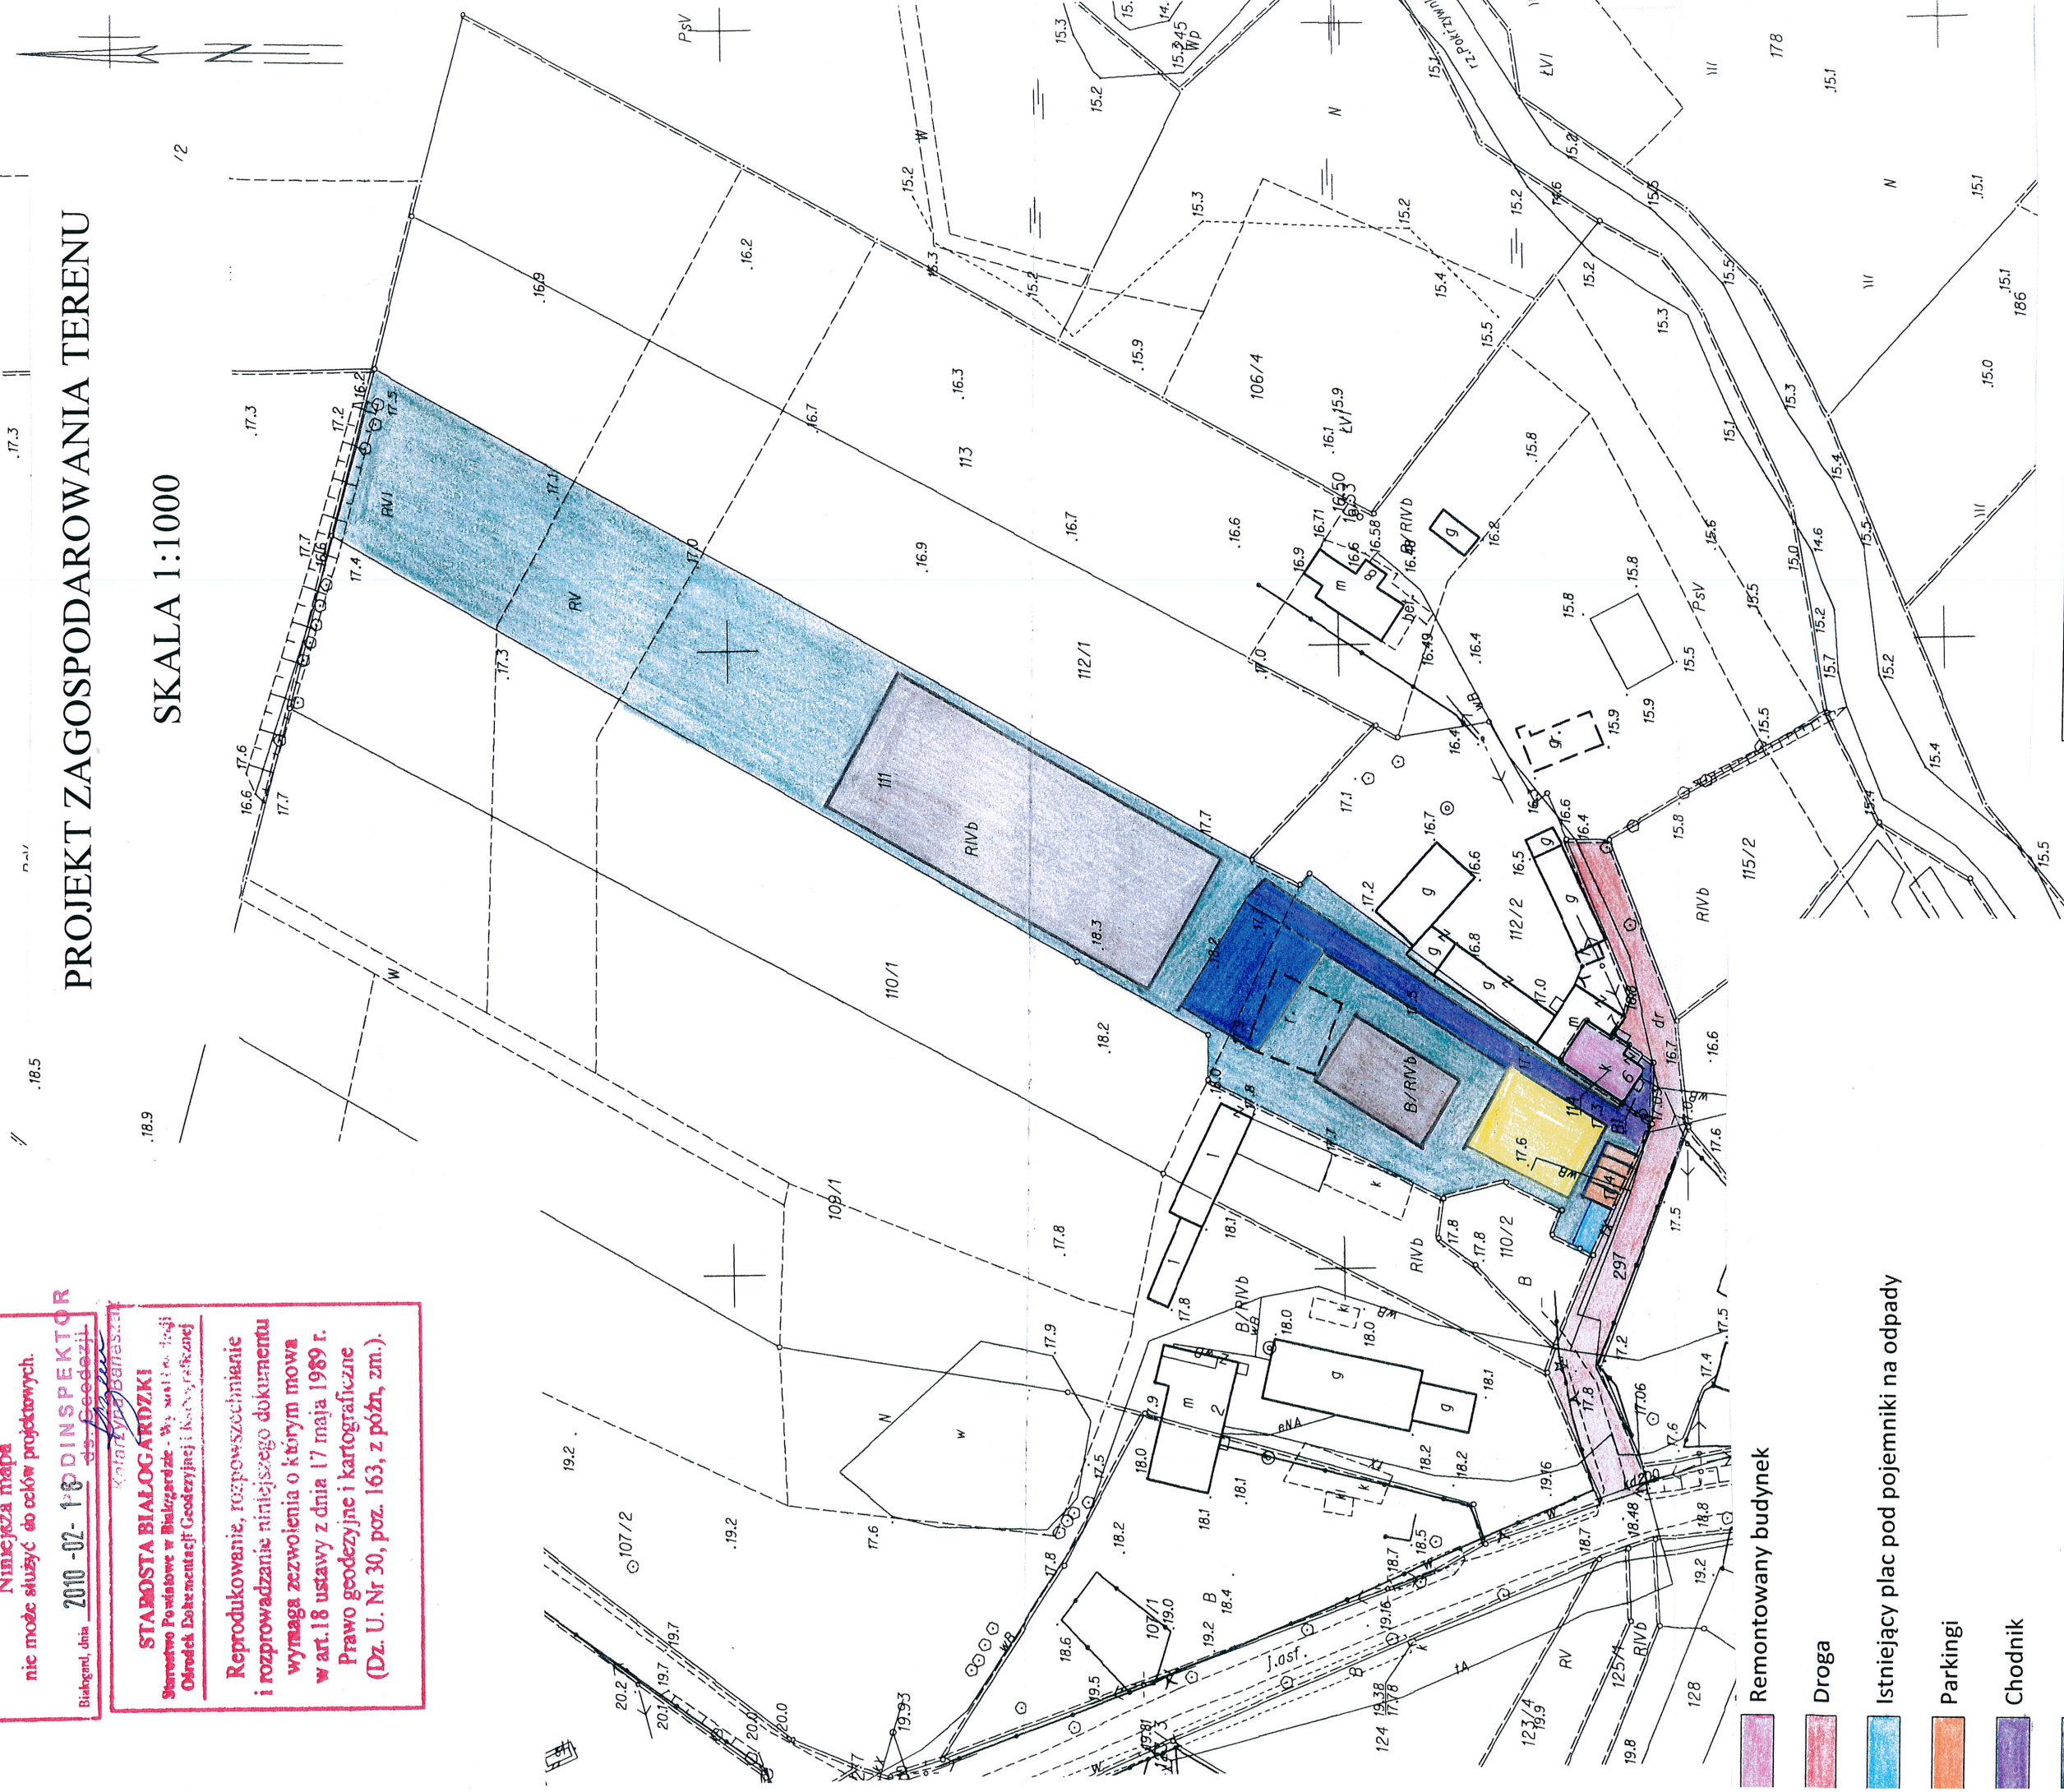

- Remontowany budynek
- Droga
- Istniejący plac pod pojemniki na odpady
- Parkingi
- Chodnik
- Teren rekreacyjny (miejsce na ognisko, siedziska, altankostoly, śmietniki)
- Boiska sportowe nawierzchni trawiastej
- Plac zabaw
- Tereny zielone(trawniki, nasadzenia zieleni)

Obiekt	Świetlica wiejska w m. Garnki	Data opracowania	06.2010 r.
Adres	Garnki, dz. nr 111, 114, 297 obr. Garnki	Skala	1:1000
Inwestor	Gmina Karlino, ul. Plac Jana Pawła II 6, 78-230 Karlino	Podpis:	
Opracował:	Mgr inż. Paweł Filipowicz	Podpis:	
Projektował:	Mgr inż. Marek Brucki		
Inwestycja:	Remont budynku wraz z zagospodarowaniem terenu wokół świetlicy wiejskiej w miejscowości Garnki.		

