

SKALA 1:500

powiat: zachodniopomorski Powiat białogardzki
 lokalna ewidencja: Karlino - miasto
 numer ewidencyjny: 320103 40004
 skala ewidencyjna: 47/45
 numer mapy: 3224132242


STAROSTA BIAŁOGARDZKI
 Starostwo Powiatowe w Białogardzie - Wydział Geodezji
 Ośrodek Dokumentacji Geodezyjnej i Kartograficznej

Reprodukowanie, rozpowszechnianie
 i rozprowadzanie niniejszego dokumentu
 wymaga zezwolenia o którym mowa
 w art. 18 ustawy z dnia 17 maja 1989 r.
 Prawo geodezyjne i kartograficzne
 (Dz. U. Nr 30, poz. 163, z późn. zm.).

STAROSTA BIAŁOGARDZKI
 Starostwo Powiatowe w Białogardzie - Wydział Geodezji -
 Ośrodek Dokumentacji Geodezyjnej i Kartograficznej

Potwierdza się zgodność niniejszej mapy z oryginałem przyję-
 tym do pobudowania zabudowy punktacyjnej i kartograficznego
 w dniu 13 PAŹ 2008 i zaawidujono-
 wany pod nr EWID

Niniejsza mapa
 nie może służyć do celów projektowych.
 13 PAŹ 2008 Podinspektor d/s Geodezji

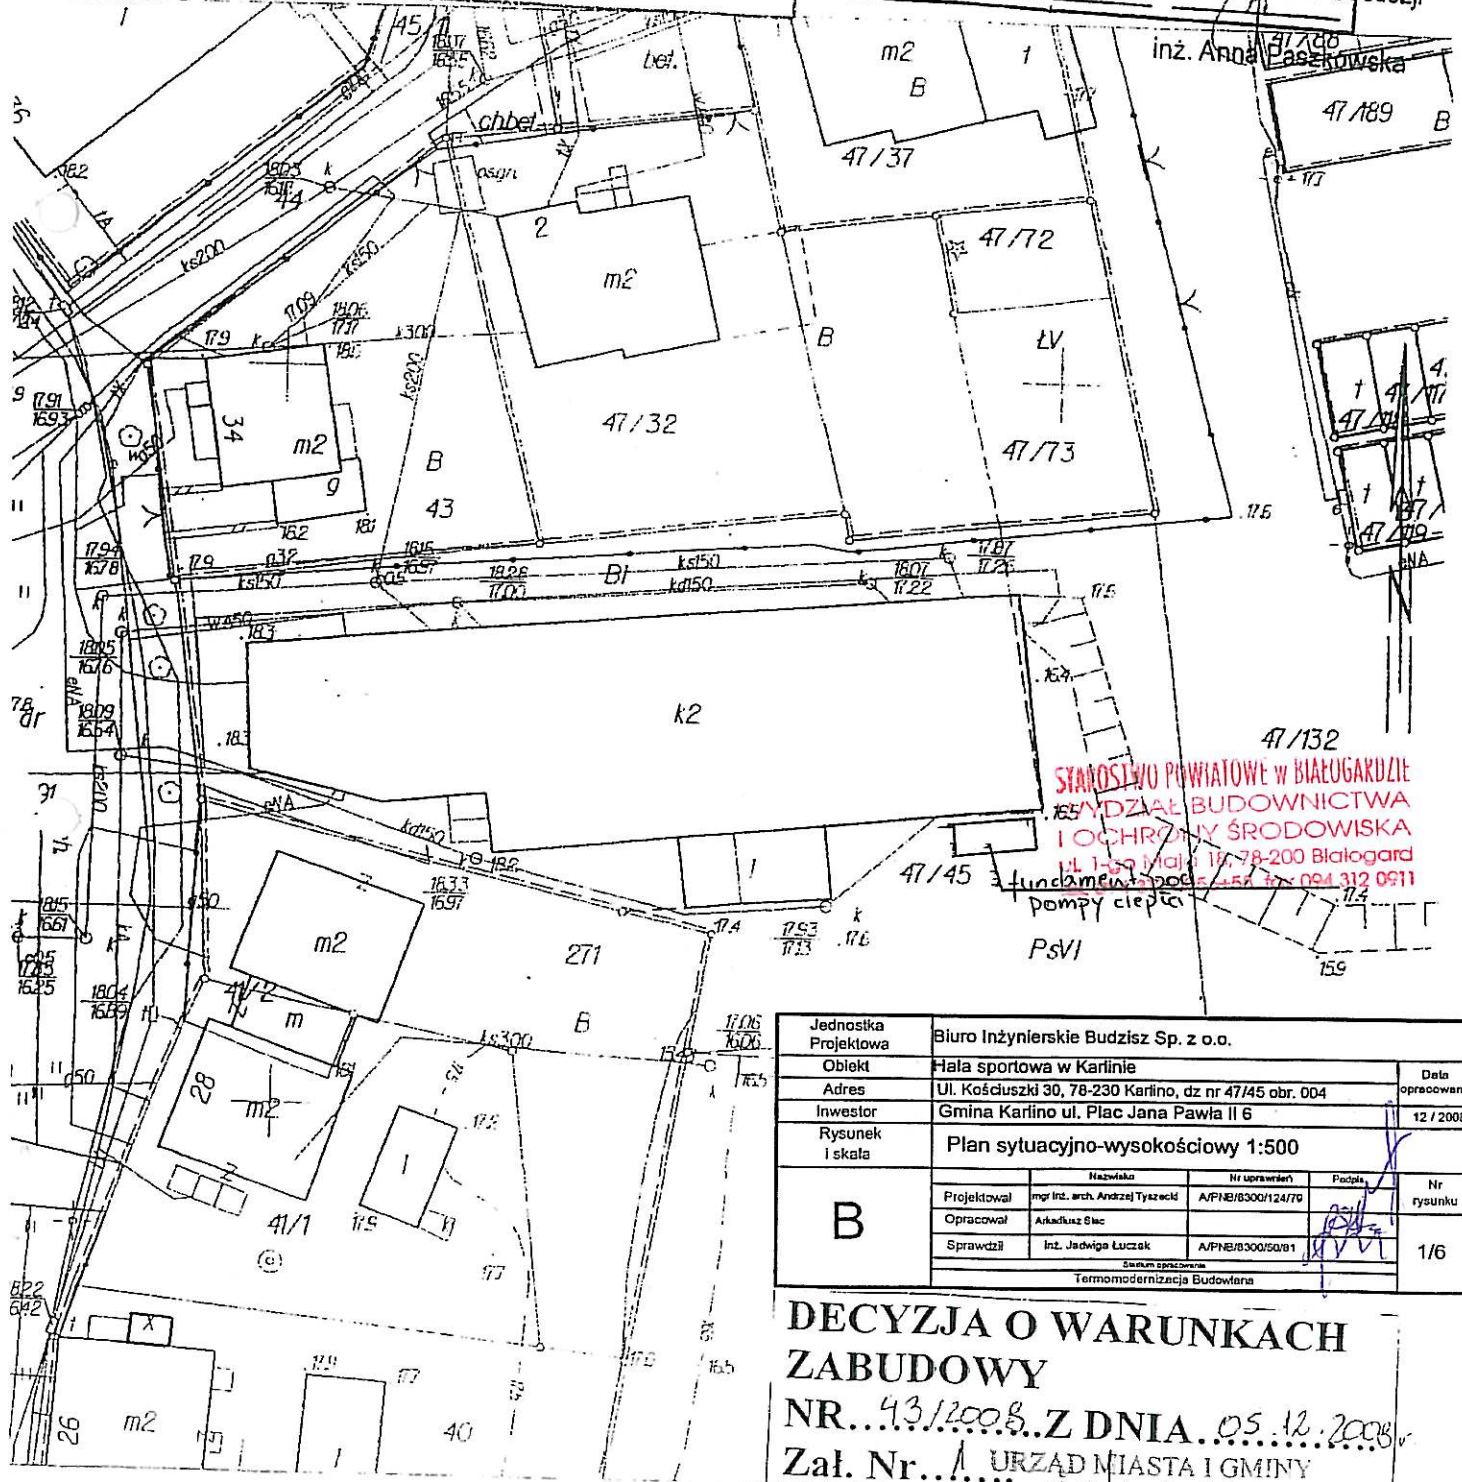


STAROSTWO POWIATOWE w BIAŁOGARDZIE
WYDZIAŁ BUDOWNICTWA
I OCHRONY ŚRODOWISKA
 ul. 1-go Maja 117, 78-200 Białogard
 tel. (094) 311 95 38, 311 95 15, 311 95 28
 fax (094) 311 95 11

Jednostka Projektowa	Biuro Inżynierskie Budzisz Sp. z o.o.		Data opracowania
Obiekt	Hala sportowa w Karlinie		12 / 2008
Adres	Ul. Kościuszki 30, 78-230 Karlino, dz nr 47/45 obr. 004		
Investor	Gmina Karlino ul. Plac Jana Pawła II 6		
Rysunek i skala	Plan sytuacyjno-wysokościowy 1:500		
B	Projektował	mgr inż. arch. Andrzej Tyszczyk A/PNE/8300/124/70	Nr rysunku 1/6
	Opracował	Arkadiusz Elac	
	Sprawdził	Inż. Jędrzej Łuczak A/PNE/8300/50/81	
Data opracowania: Termomodernizacja Budowlana			

DECYZJA O WARUNKACH ZABUDOWY
NR... 43/2008... Z DNIA... 05.12.2008...
Załącznik Nr... 1



URZĄD MIASTA I GMINY
 ul. Plac Jana Pawła II 6
 78-230 KARLINO
 tel. (094) 3119538, 3119515, 3119528
 fax (094) 3119511

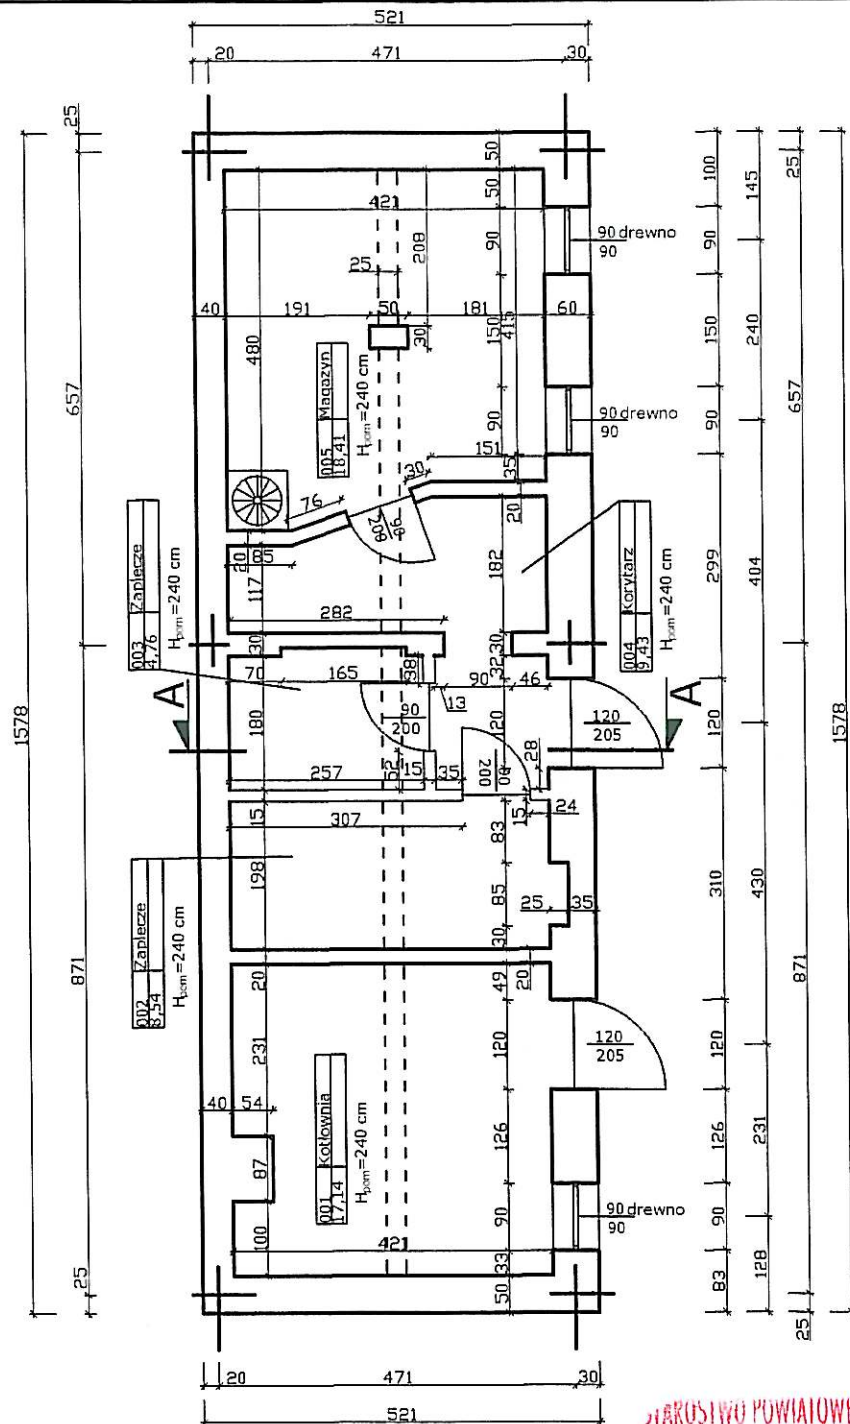

UWAGA
Wymiary sprawdzić na budowie


STAROSTWO POWIATOWE W BIAŁOGARDZIE
WYDZIAŁ BUDOWNICTWA
I OCHRONY ŚRODOWISKA
ul. 1-go Maja 18, 78-200 Białogard
tel. 094 312 0956+58, fax 094 312 0911



Jednostka Projektowa	Biuro Inżynierskie Budzisz Sp. z o.o.		
Obiekt	Hala Sportowa w Karlinie		Data opracowania
Adres	Ul. Kościuszki 30, 78-230 Karlinie dz. nr 47/45 obr. 004		
Inwestor	Gmina Karlino ul. Plac Jana Pawła II 6		12 / 2008
Rysunek i skala	Rzut piwnic 1:100		
B	Nazwisko	Nr uprawnień	Podpis
	Projektował	mgr inż. arch. Andrzej Tyszecki	A/PNB/8300/124/79
	Opracował	Arkadiusz Stec	<i>[Signature]</i>
	Sprawdził	inż. Jadwiga Łuczak	A/PNB/8300/50/81
Stadium opracowania			
Termomodernizacja Budowlana			
			Nr rysunku
			2/6

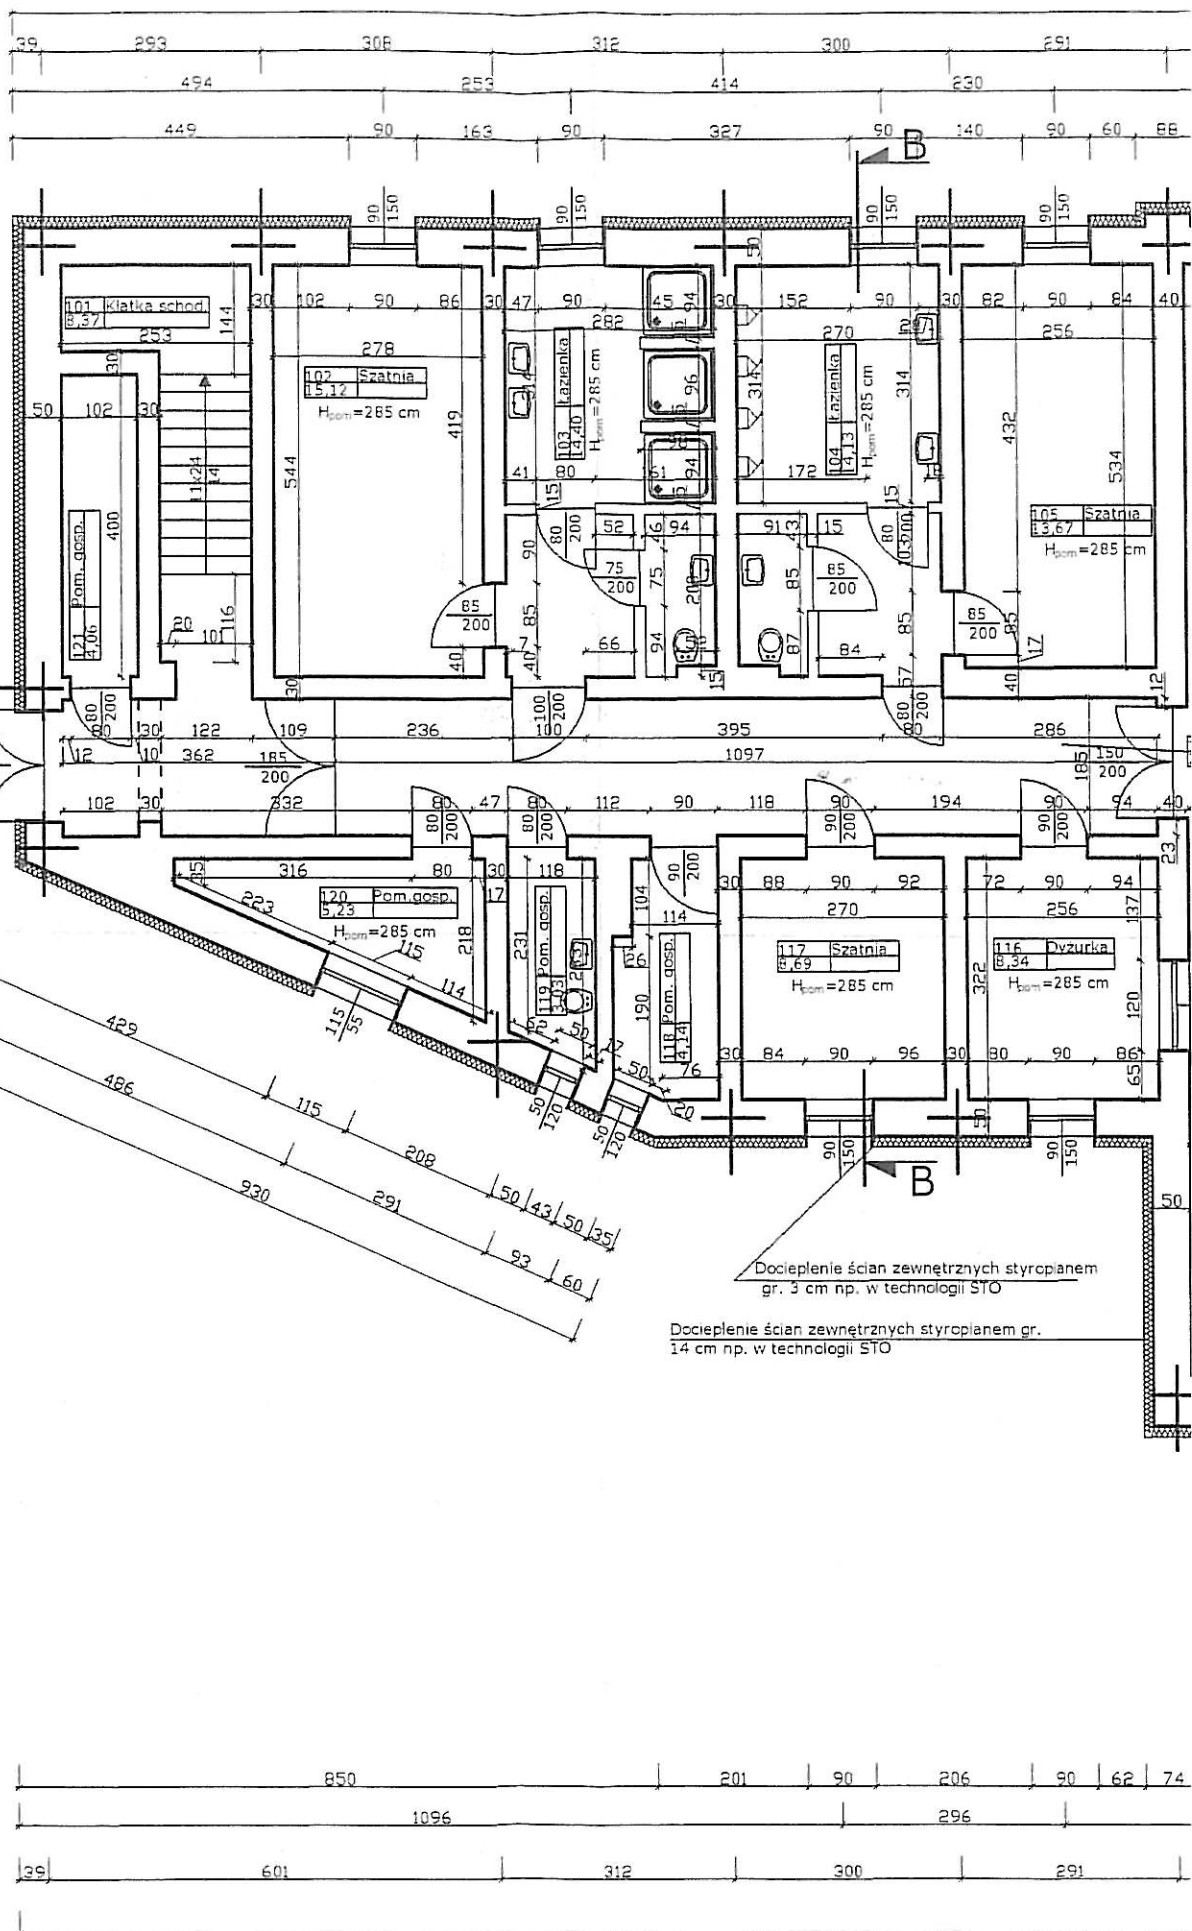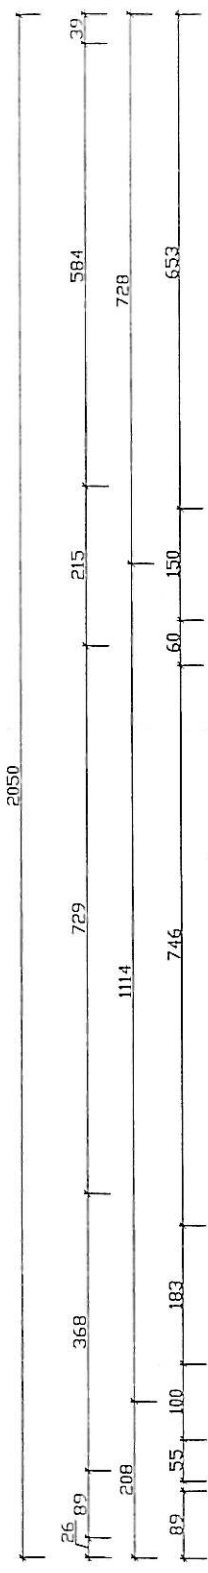

Docieplenie ścian zewnętrznych styropianem gr. 3 cm np. w technologii STO

Docieplenie ścian zewnętrznych styropianem gr. 14 cm np. w technologii STO


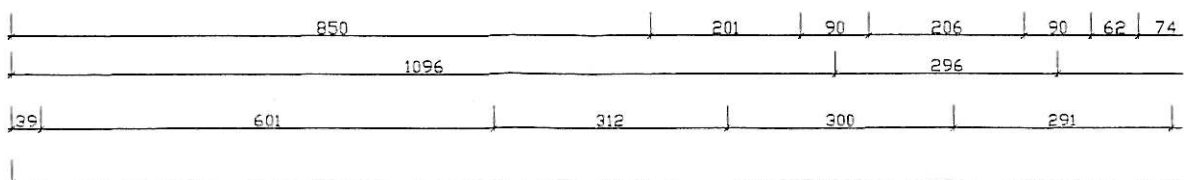


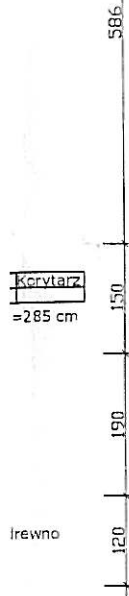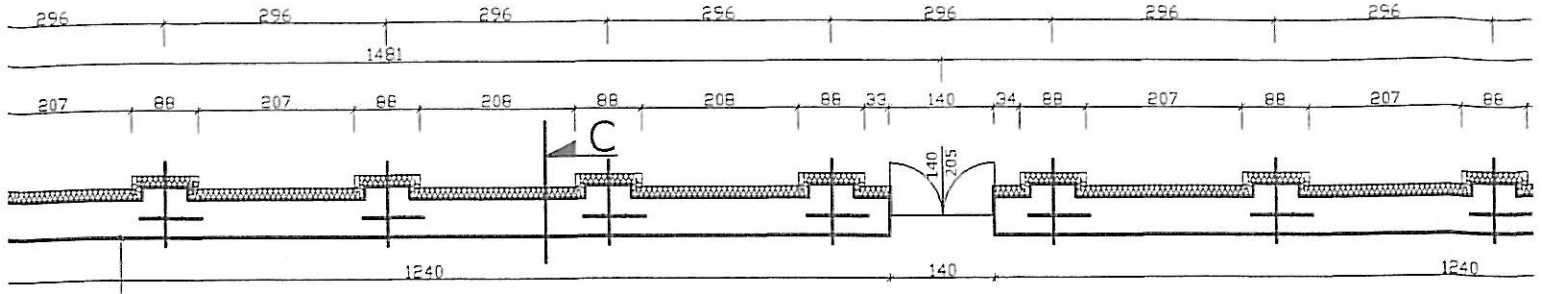

Kerwany
=285 cm

106 Sala sportowa
187,24
H_{stropu} = 745 cm


2620

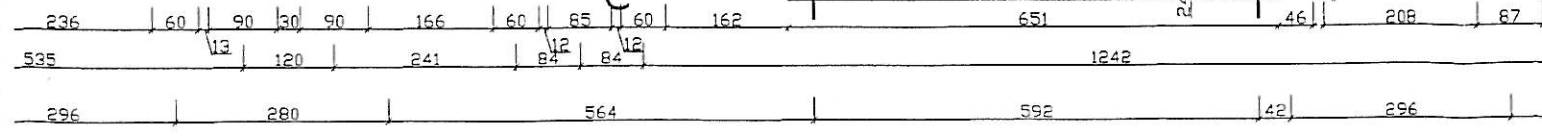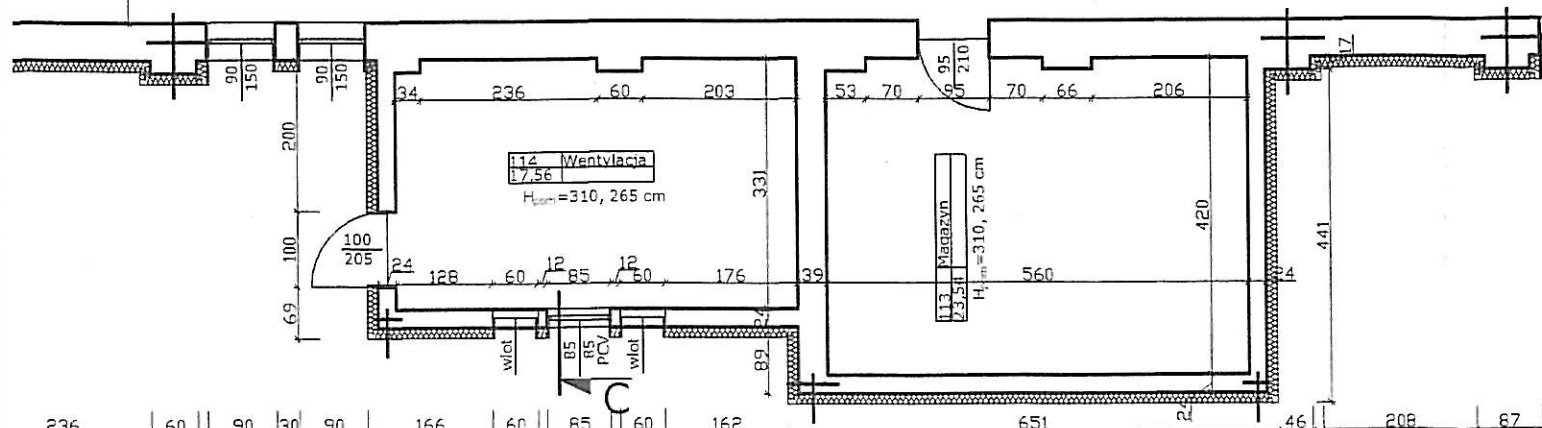


STAROSTWO POWIATOWE W BIAŁOGARDZIE
 WYDZIAŁ BUDOWNICTWA
 I OCHRONY ŚRODOWISKA
 UL. 1-go Maja 18, 78-200 Białogard
 tel. 094 312 0956+38, fax 094 312 0911

UWAGA
 Wymiary sprawdzić na budowie




Jednostka Projektowa	Biuro Inżynierskie Budzisz Sp. z o.o.				
Obiekt	Hala Sportowa w Karlinie			Data opracowania	
Adres	Ul. Kościuszki 30, 78-230 Karlinie dz. nr 47/45 obr. 004				
Investor	Gmina Karlino ul. Plac Jana Pawła II 6			12 / 2008	
Rysunek i skala	Rzut parteru 1:100				
B		Nazwisko	Nr uprawnień	Podpis	Nr rysunku
	Projektował	mgr inż. arch. Andrzej Tyszecki	A/PNB/8300/124/79	<i>[Signature]</i>	
	Opracował	Arkadiusz Stec		<i>[Signature]</i>	
	Sprawdził	inż. Jadwiga Łuczak	A/PNB/8300/50/81	<i>[Signature]</i>	
Stadium opracowania					3/6
Termomodernizacja Budowlana					

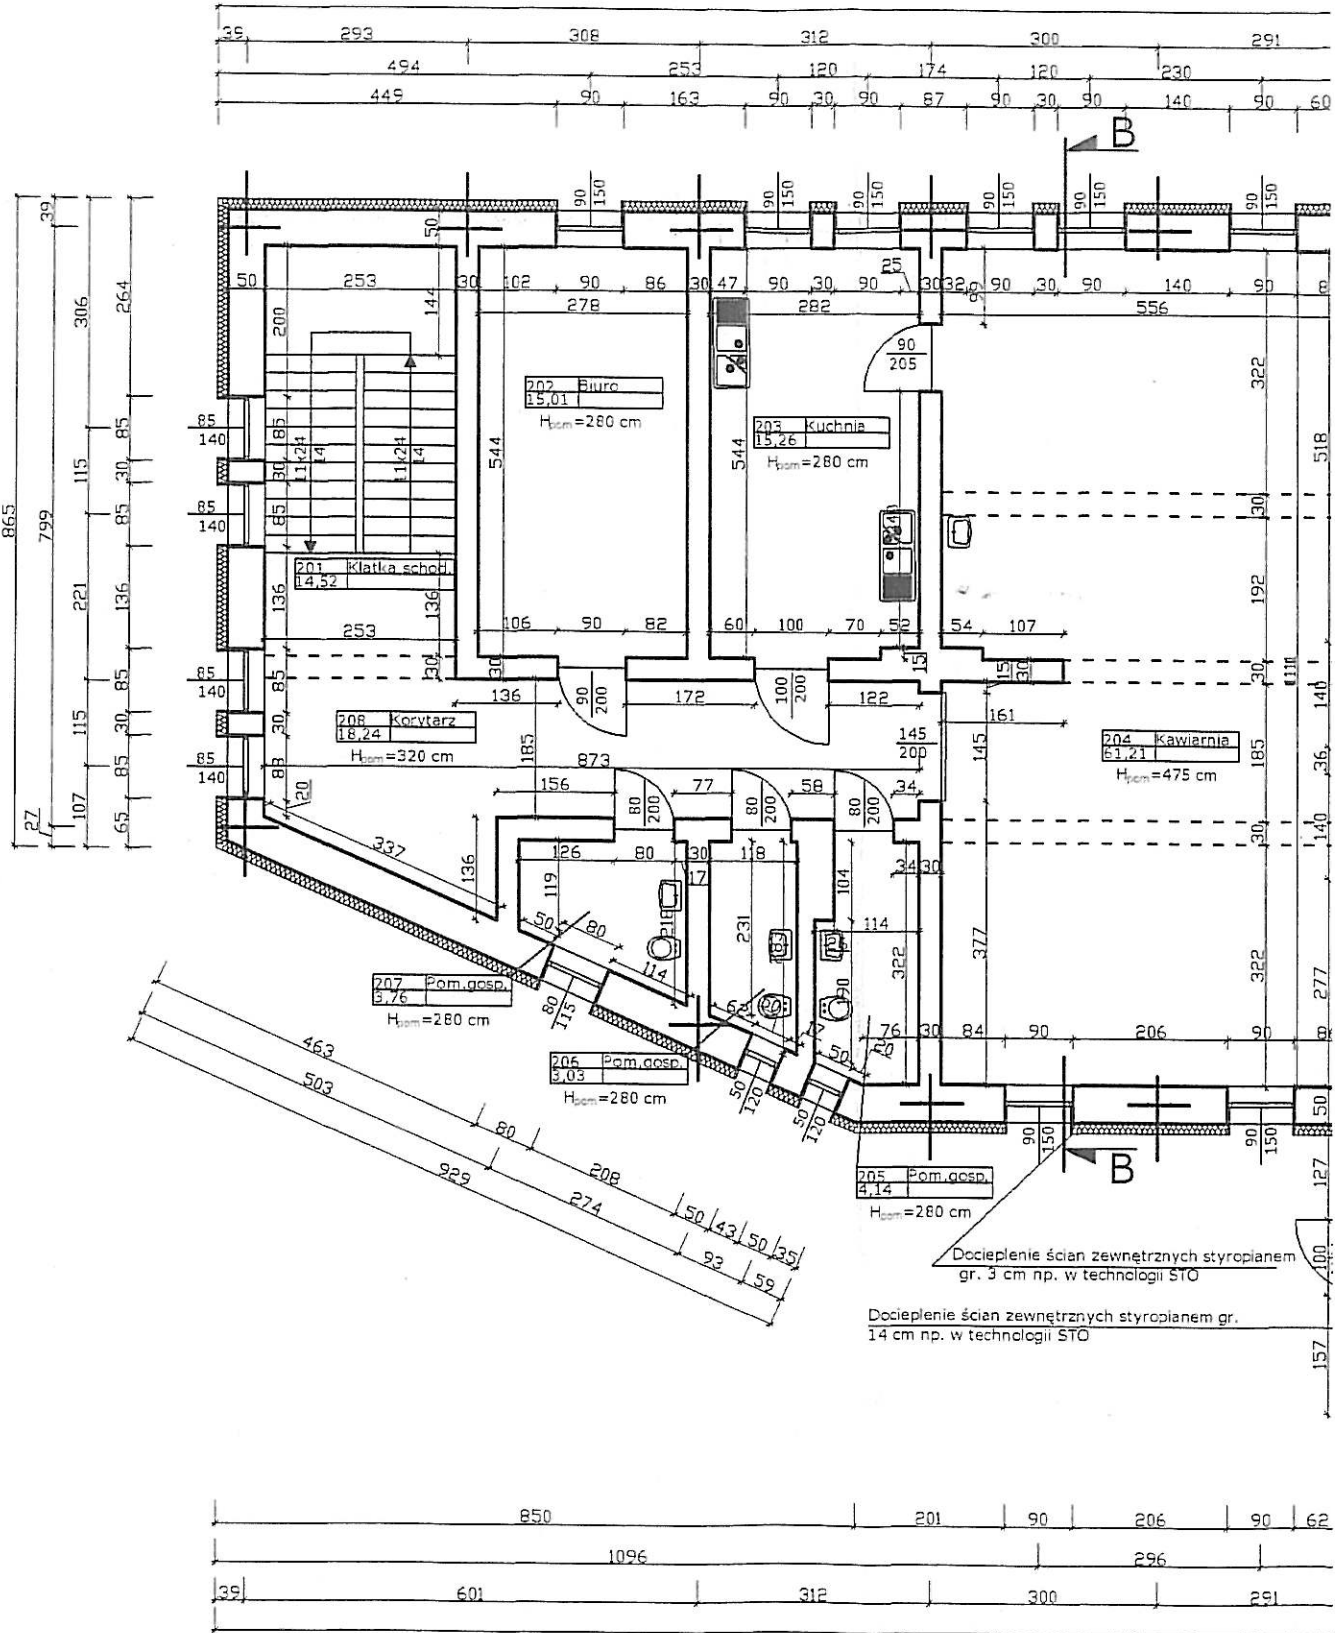

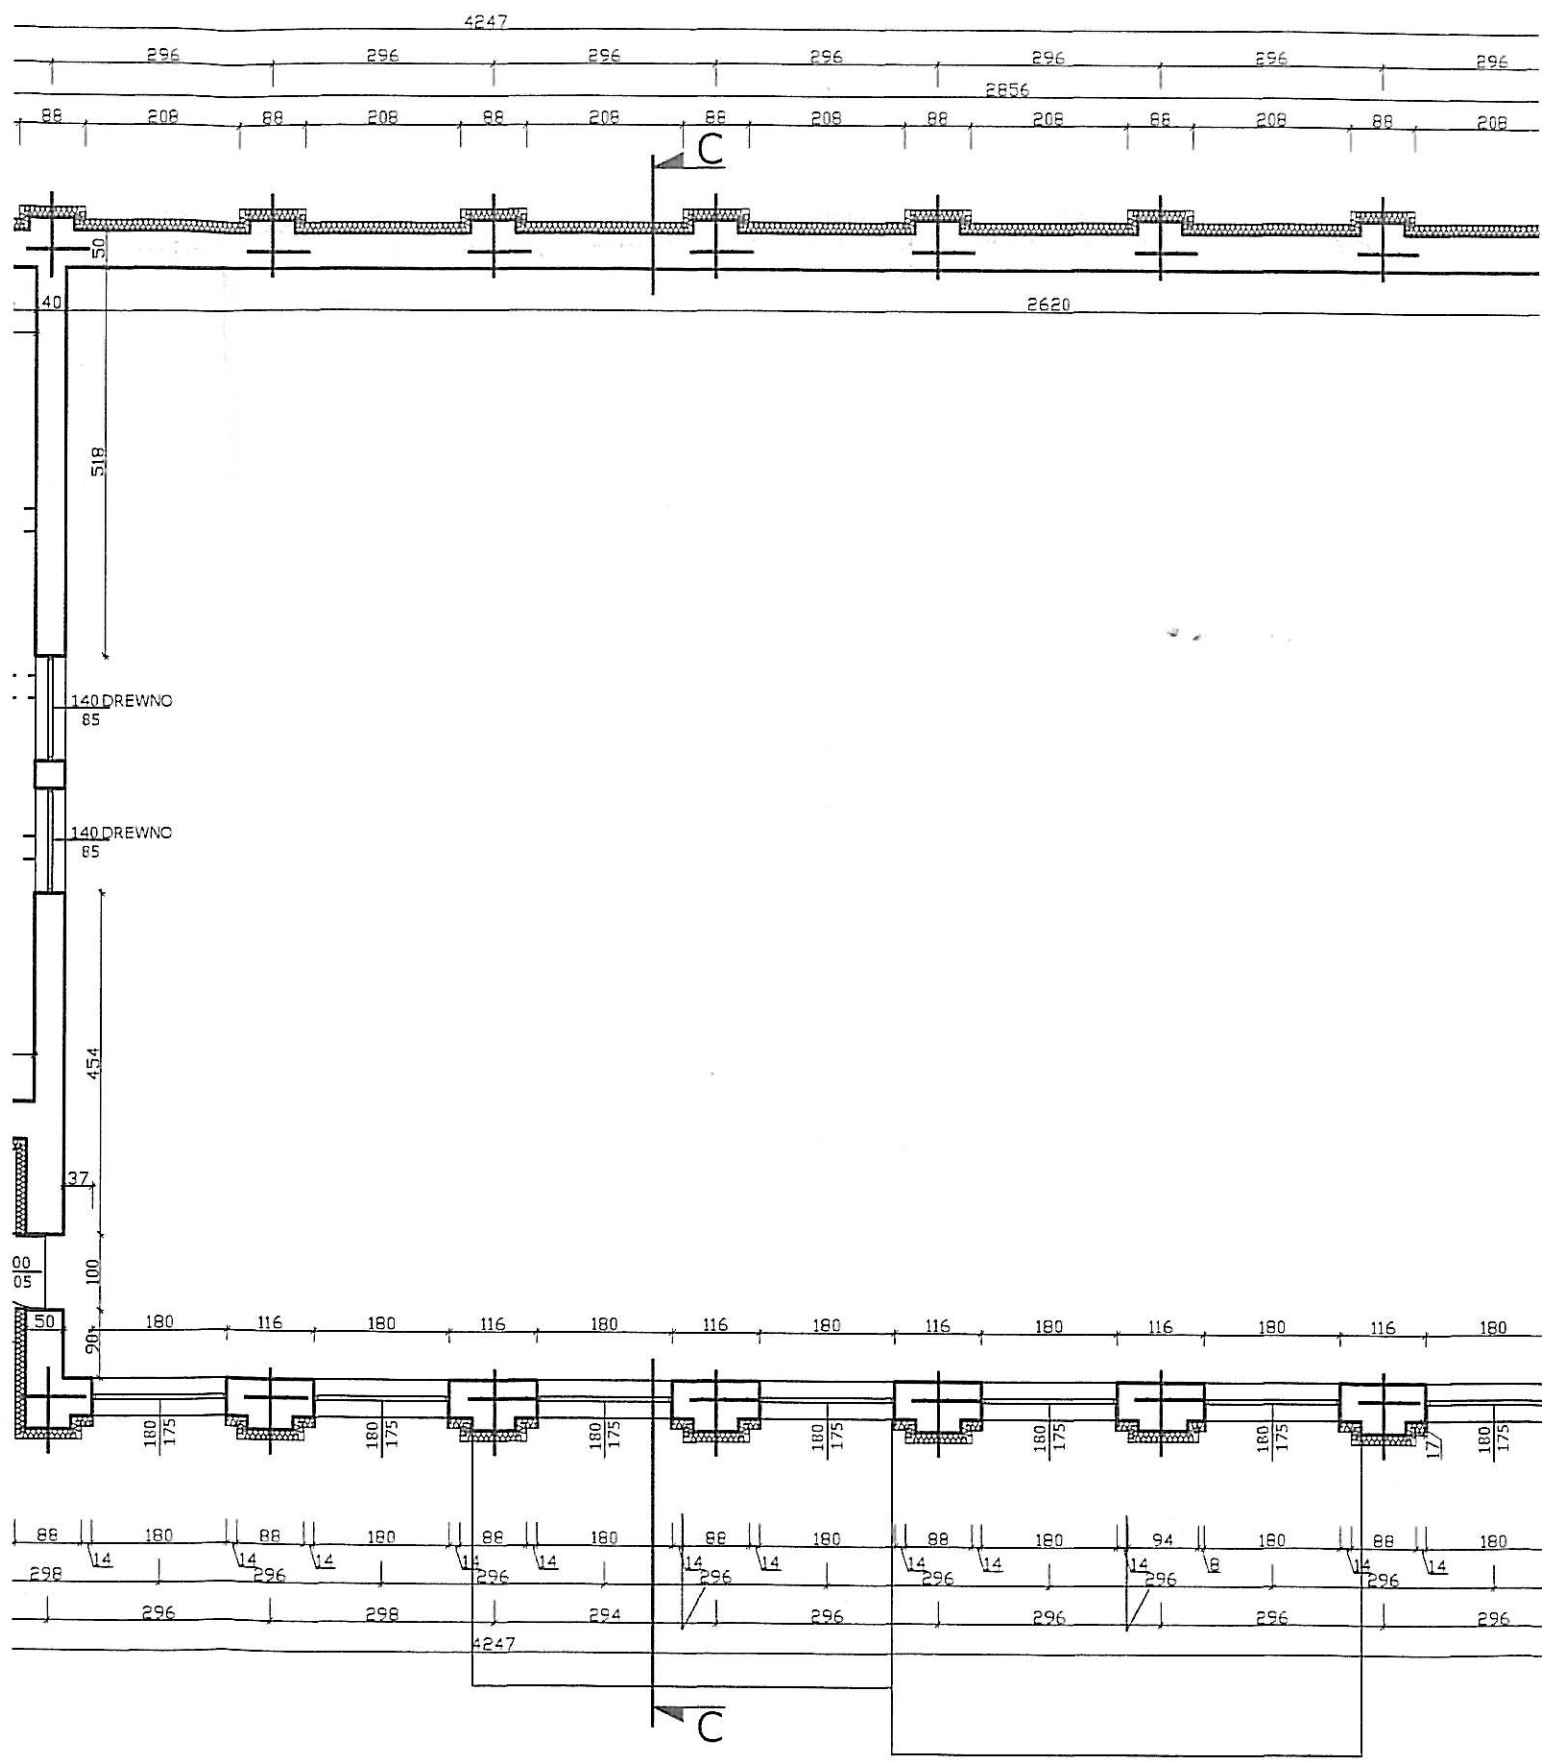

UWAGA
Wymiary sprawdzić na budowie

STAROSTWO POWIATOWE W BIAŁOGARDZIE
WYDZIAŁ BUDOWNICTWA
I OCHRONY ŚRODOWISKA
ul. 1-go Maja 18, 78-200 Białogard
tel. 094 312 0956+58, fax 094 312 0911

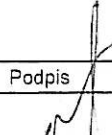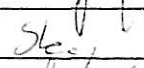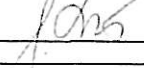Jednostka Projektowa	Biuro Inżynierskie Budzisz Sp. z o.o.				
Obiekt	Hala Sportowa w Karlinie			Data opracowania	
Adres	Ul. Kościuszki 30, 78-230 Karlinie dz. nr 47/45 obr. 004				
Inwestor	Gmina Karlino ul. Plac Jana Pawła II 6			12 / 2008	
Rysunek i skala	Rzut piętra 1:100				
B		Nazwisko	Nr uprawnień	Podpis	Nr rysunku
	Projektował	mgr inż. arch. Andrzej Tyszecki	A/PNB/8300/124/79		
	Opracował	Arkadiusz Stec			
	Sprawdził	inż. Jadwiga Łuczak	A/PNB/8300/50/81		
	Stadium opracowania				4/6
	Termomodernizacja Budowlana				