

REMONT – prace wykończeniwe:

Pom. 45

Podłoga:

- uzupełnienie posadzek cementowych
- wykonanie wyłewki smopoziomującej 1cm
- nałożenie izolacji przeciwwilgociowej metodą malarską
- nałożenie warstwy gruntującej pod terakotę
- ułożenie terakoty

Ściany działowe murowane:

- tynkowanie ścian
- założenie izolacji do wysokości 20cm metodą malarską
- gruntowanie pod glazurę
- układanie glazury, płytką 15x15cm do wysokości 2,2m
- nałożenie gładzi gipsowej od wysokości 2,2m, malowanie farbą podkładową 1 warstwa i wierzchniego krycia 2 warstwy w kolorze białym

Ściany nośne:

- uzupełnienie bruku w tynkach / wyrównanie ścian i kątów
- założenie izolacji do wysokości 20cm metodą malarską
- wstawienie drzwi wejściowych o wymiarze 90x200cm
- gruntowanie ścian pod glazurę
- ułożenie płytek ściennych o wymiarze 15x15cm do wysokości 2,2m
- nałożenie gładzi gipsowej od wysokości 2,2m, malowanie farbą podkładową 1 warstwa i wierzchniego krycia 2 warstwy w kolorze białym
- montaż drzwi wejściowych o wymiarze 90x200cm

Ściany działowe systemowe (kabiny)


- montaż elementów zabudowy do ścian i posadzki
- założenie drzwi

Sufit:

- oczyszczenie warstwy wierzchniej, uzupełnienie tynków i gładzi, malowanie farbą podkładową 1 warstwą, malowanie farbą wierzchnią 2 warstwy

Prace instalacyjne:

Wszelkie prace instalacyjne wykonać zgodnie z projektem branży instalacje elektryczne i sanitarne przed przysięgniem do prac wykończeniowych. Remont pomieszczeń obejmuje wyznaczone urządzenia sanitarnych i elektrycznych na nowe wraz z węzłownikami i gniazdamy wtykowymi i lampami oświetleniowymi w tych pomieszczeniach.

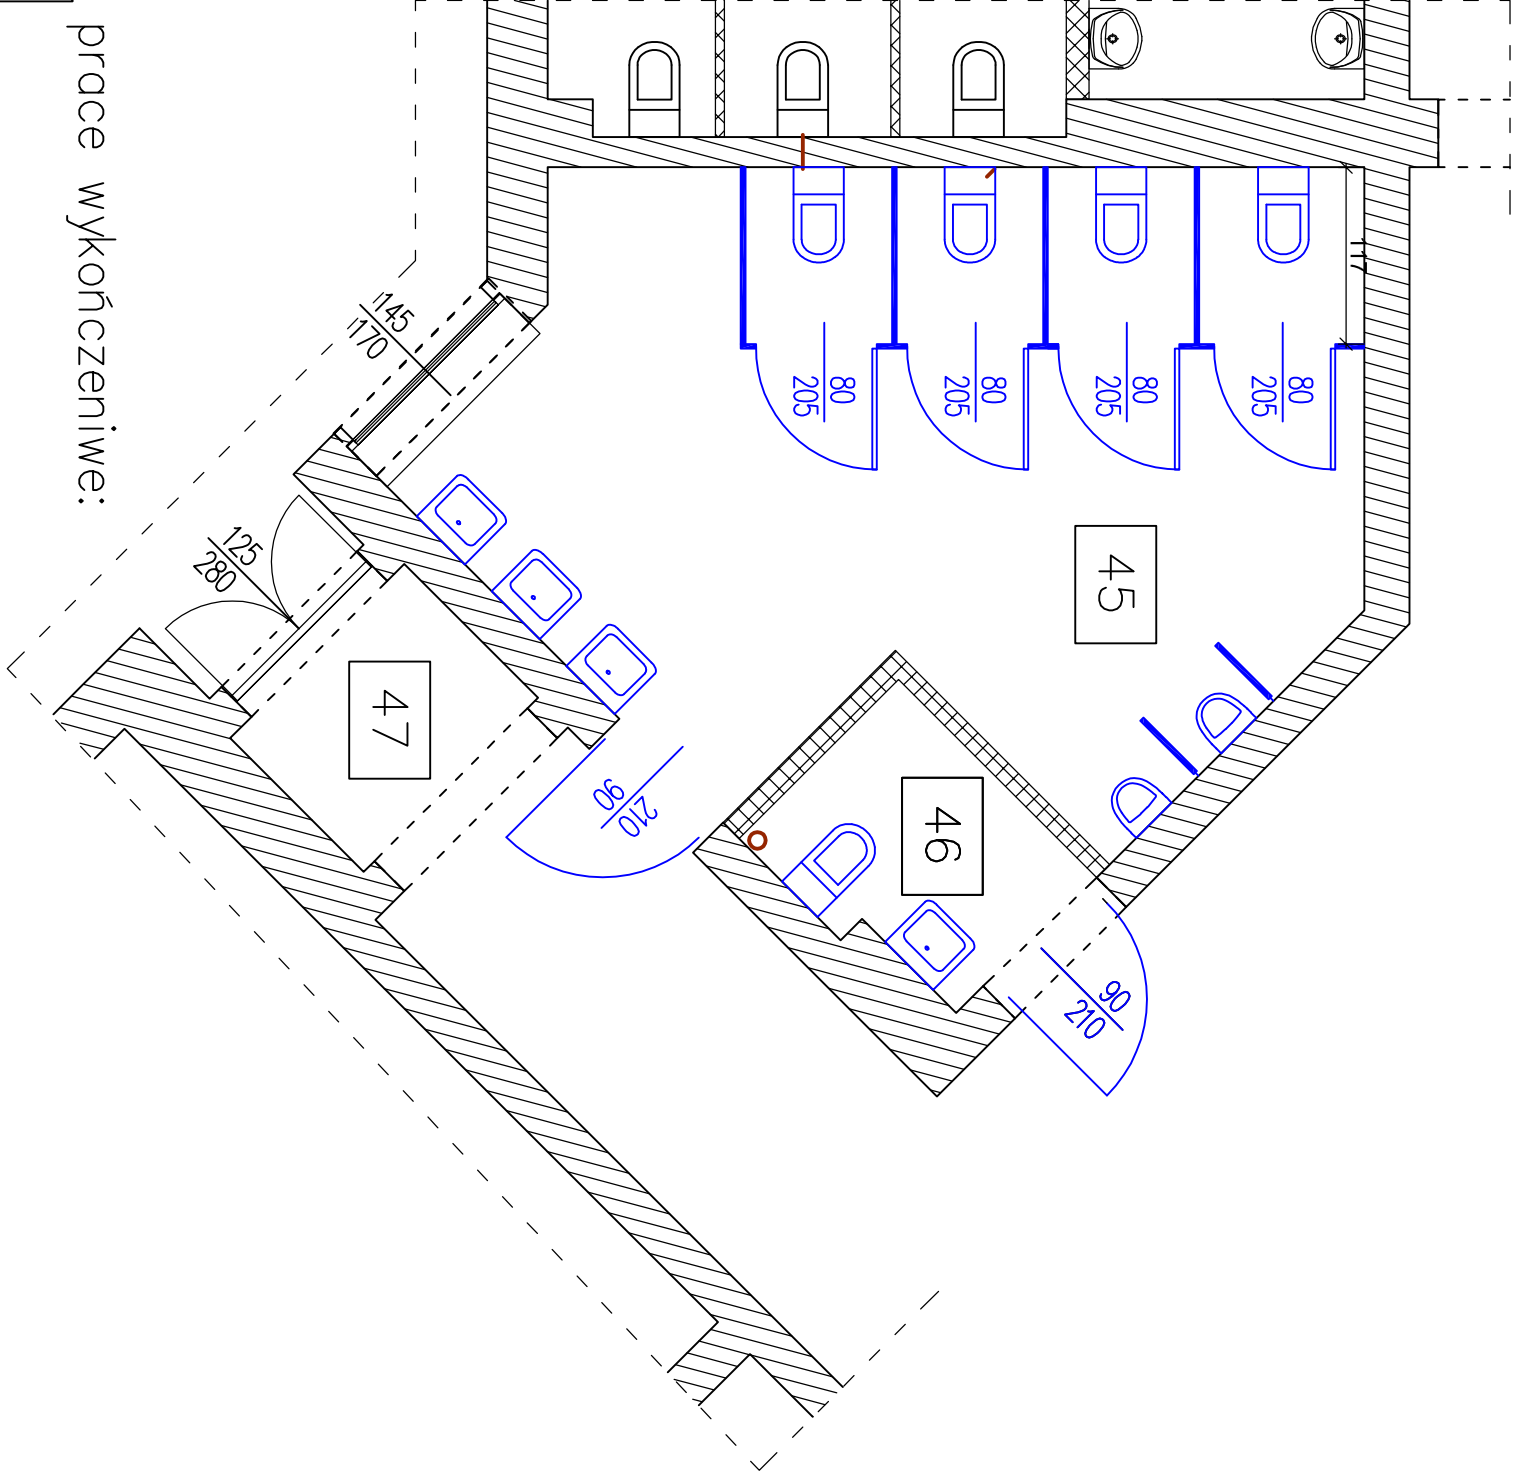

REMONT – prace wykończeniwe:

Pom. 46

Podłoga:

- uzupełnienie posadzek cementowych
- wykonanie wyłewki smopoziomującej 1cm
- nałożenie izolacji przeciwwilgociowej metodą malarską
- nałożenie warstwy gruntującej pod terakotę
- ułożenie terakoty

Ściany działowe i nośne:

- uzupełnienie bruku w tynkach / wyrównanie ścian i kątów
- założenie izolacji do wysokości 20cm metodą malarską
- wstawienie drzwi wejściowych o wymiarze 90x200cm
- gruntowanie ścian pod glazurę
- ułożenie płytek ściennych o wymiarze 15x15cm do wysokości 2,2m
- nałożenie gładzi gipsowej od wysokości 2,2m, malowanie farbą podkładową 1 warstwa i wierzchniego krycia 2 warstwy w kolorze białym
- montaż drzwi wejściowych o wymiarze 90x200cm

ADSAN		Projektant: KONSTRUKCJA	mgr inż. Tomasz Lisowski upr.nr 249/0104/PCKX/08	
Pracownia Projektowa		Sprawdzający: KONSTRUKCJA	mgr inż. Łukasz Mikołajczyk upr.nr 249/0104/PCKX/07	
Adam Wróbel ul. Traugutta 31/37 75-569 Koszalin tel. 602-236-297 mail: adsan@op.pl www.adsan.com.pl				
Temat:	Remont Szkoły Podstawowej przy ul. Traugutta w Kafilino			Faza: KON.
Adres:	78-230 Kafilino			Branża: A
Inwestor:	Gmina Kafilino, Ul. Plac Jana Pawła II 6			Data: 04.2015
Rysunek:	Pomieszczenia nr 45 – wc przedszkole – PRACE WYKOŃCZENIOWE			Skala: 1:50
				Nr rysunku: PB-3