

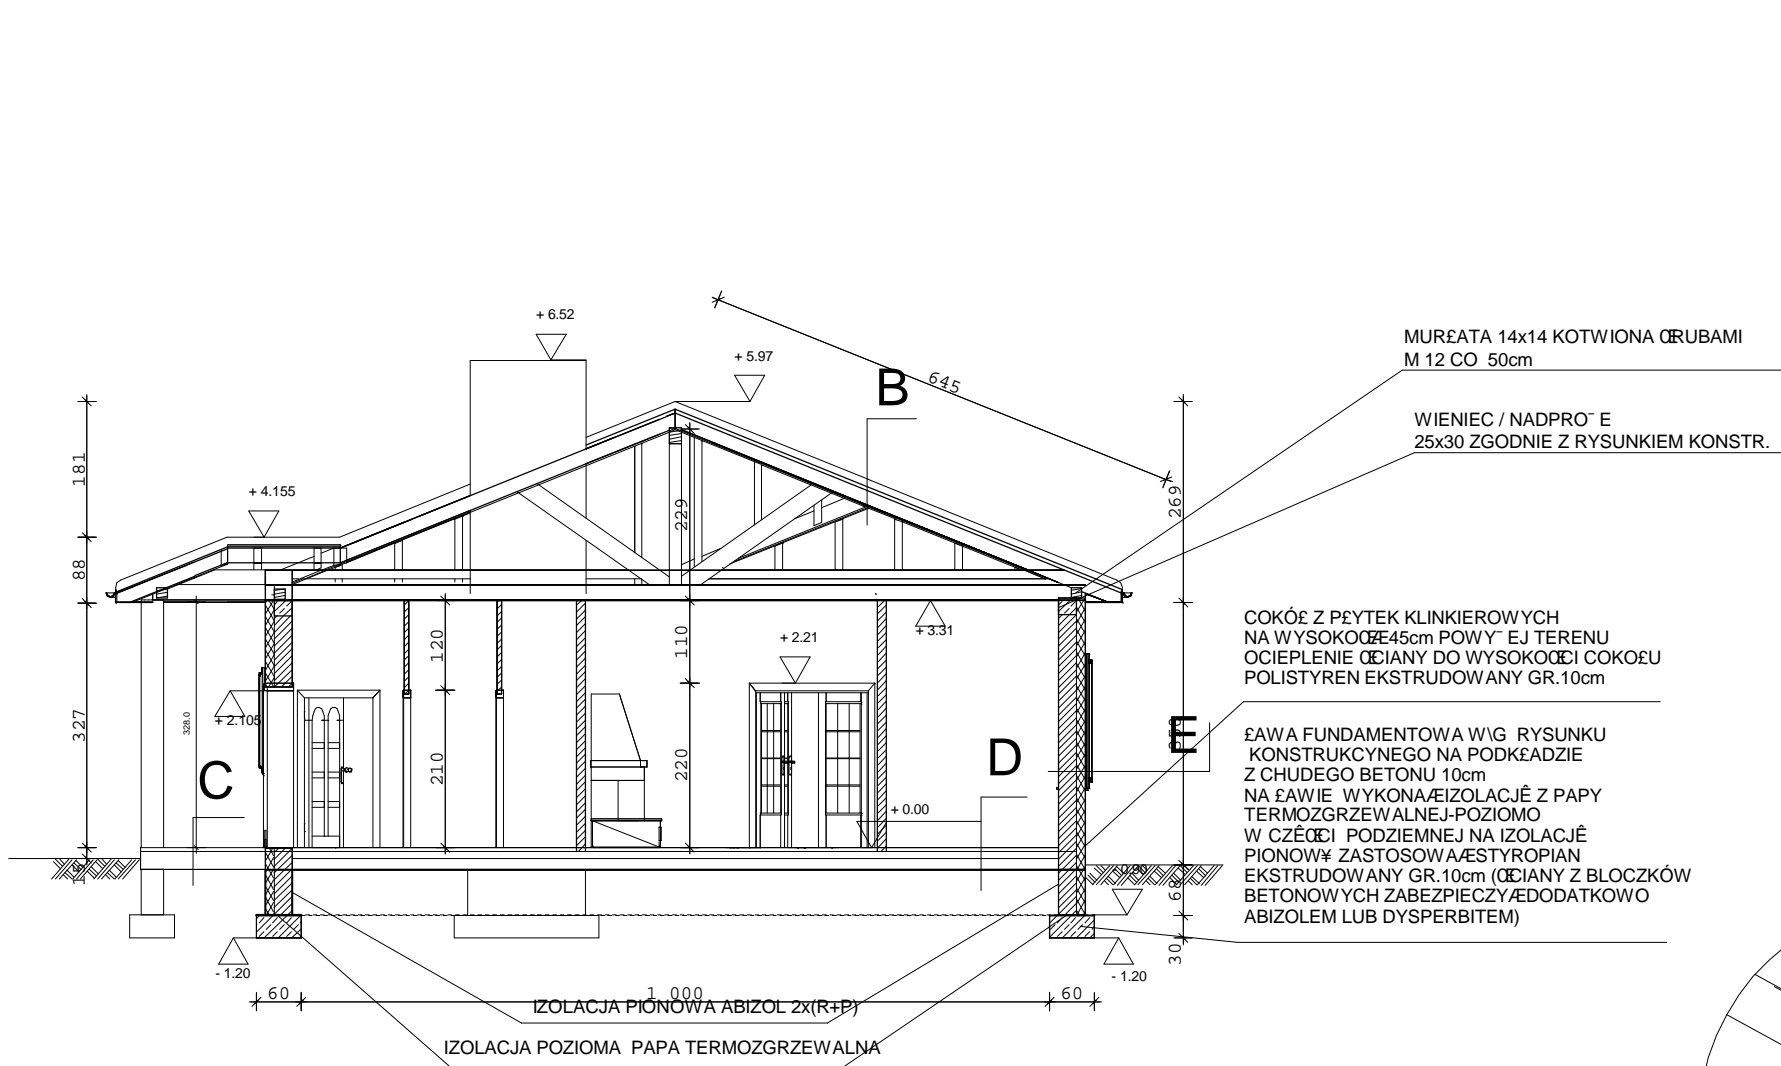
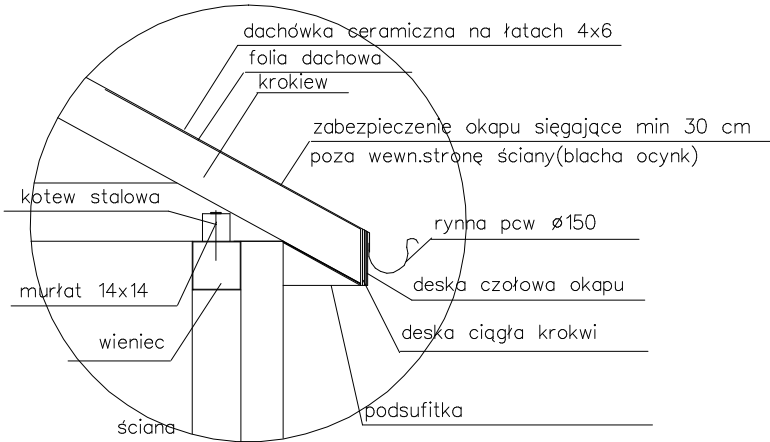


PRZEKRÓJ A-A

SKALA 1:100

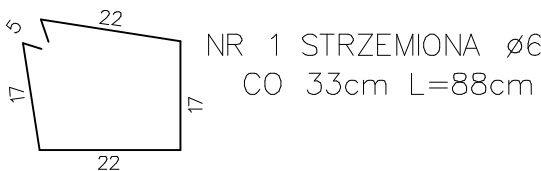

WIEŃC "W"

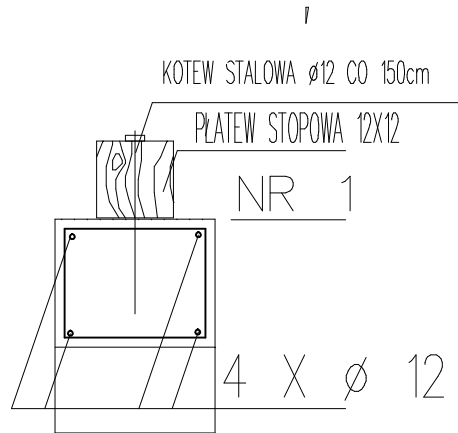

D U = 0.27

TERAKOTA \ PANELE PODŁOGOWE
BETON ZE ZBROJENIEM ROZPROSZONYM 5cm
STYROPIAN M30 10cm
FOLIA BUDOWLANA 0,5
PODKŁAD BETONOWY 10cm
PODSYPKA PIASKOWA 30cm

B U = 0.27

DACHÓWKA CERAMICZNA
ŁATY 3x4cm I KONTRŁATY 4x6cm
FOLIA DACHOWA PAROPRZEPUSZCZALNA NA KROKWIACH
WEŁNA MINERALNA 16cm MIĘDZY KROKWIAMI
IZOLACJA PAROSZCZELNA
SUFIT PODWIESZANY Z PŁYT G/K NA RUSZCIE STALOWYM

E U = 0.31

TYNK STRUTURALNY NA SIATCE
STYROPIAN 12cm
GAZOBETON 24cm
PŁYTY G-K NA RUSZCIE STALOWYM

C

POSADZKA Z PŁYTEK Z KAMIENIA NATURALNEGO
BETON ZBROJONY SIATKĄ OCZKA CO 15cm
2xPAPA NA LEPIKU
PODKŁAD BETONOWY 10cm
PODSYPKA PIASKOWA 30cm

BIURO PROJEKTÓW I OBSŁUGI INWESTYCJI
PIOTR SYNOWIEC
78-400 SZCZECINEK UL.SZCZECIŃSKA 20A/4

Projekt: OBIETLICA WIEJSKA
SYRKOWICE GM.KARLINO DZ.NR 20/9

Inwestor: URZĄD GMINY KARLINO
UL.PL. J.P. II 6 , 78-230 KARLINO

Projektował:
mgr inż. PIOTR SYNOWIEC
inż. FRANCISZEK DYŁ
mgr inż. arch KRZYSZTOFA MARKANICZ

Skala: 1 : 100 PRZEKRÓJ A-A