


RZUT PARTERU

SKALA 1:100

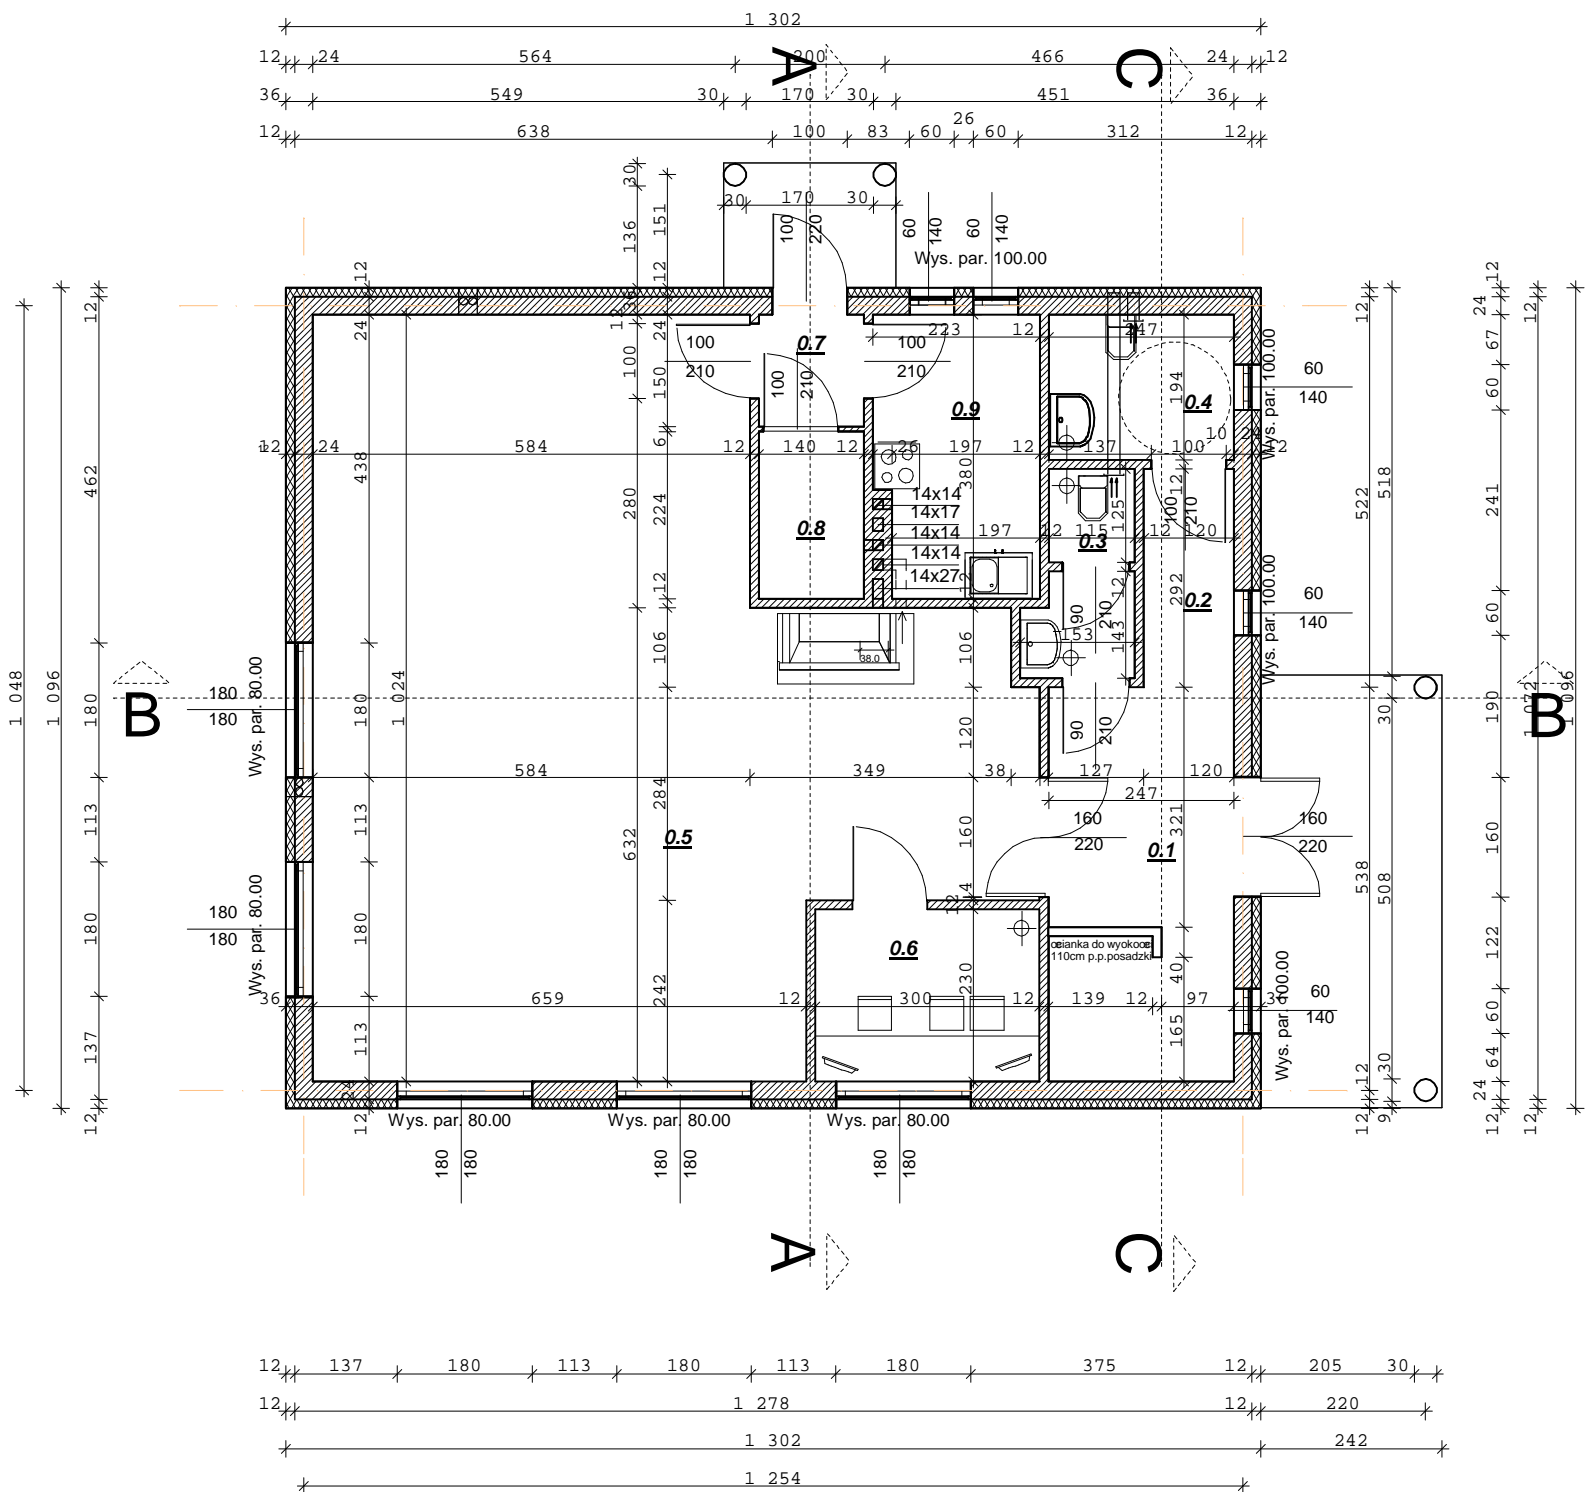

| NR     | NAZWA POMIESZCZENIA | POSADZKA | POW.      |
|--------|---------------------|----------|-----------|
| 0.1    | HOL WEJSCIOWY       | terakota | 11,68 m2  |
| 0.2    | KOMUNIKACJA         | terakota | 3,25 m2   |
| 0.3    | WC                  | terakota | 2,38 m2   |
| 0.4    | WC                  | terakota | 4,26 m2   |
| 0.5    | SALA                | terakota | 76,30 m2  |
| 0.6    | POM. KOMPUTEROWE    | terakota | 6,90 m2   |
| 0.7    | KORYTARZ            | terakota | 2,01 m2   |
| 0.8    | MAGAZYN             | terakota | 2,90 m2   |
| 0.9    | POM. GOSPODARCZE    | terakota | 8,71 m2   |
| RAZEM: |                     |          | 118,39 m2 |

Ø - WENTYLACJA - RURA PCV FI 150mm WYPROWADZONA PONAD DACH I PODŁĄCZONA DO DACHÓWKI KOMINOWEJ

ŚCIANA ZEWNĘTRZNA - STYROPIAN 12cm  
GAZOBETON 24cm  
ŚCIANA WENĘTRZNA 6cm-GAZOBETON  
12cm-GAZOBETON  
KOMIN CEGŁA PEŁNA

UWAGA : WYMIARY OTWORÓW DRZWIOWYCH PODANE SĄ W ŚWIETLE OSCIERNICY

BIURO PROJEKTÓW I OBSŁUGI INWESTYCJI  
PIOTR SYNOWIEC  
78-400 SZCZECINEK UL.SZCZECIŃSKA 20A/4

Projekt: **WIEŚLICA WIEJSKA**  
SYRKOWICE GM.KARLINO DZ.NR 20/9

Inwestor: URZĄD GMINY KARLINO  
UL.PL. J.P. II 6 , 78-230 KARLINO

Projektował:  
mgr inż. PIOTR SYNOWIEC  
inż. FRANCISZEK DYŁ  
mgr inż. arch KRZYSZTOFA MARKANICZ

Skala: 1 : 100

RZUT PARTERU

3