




Rzut parteru
skala 1:50

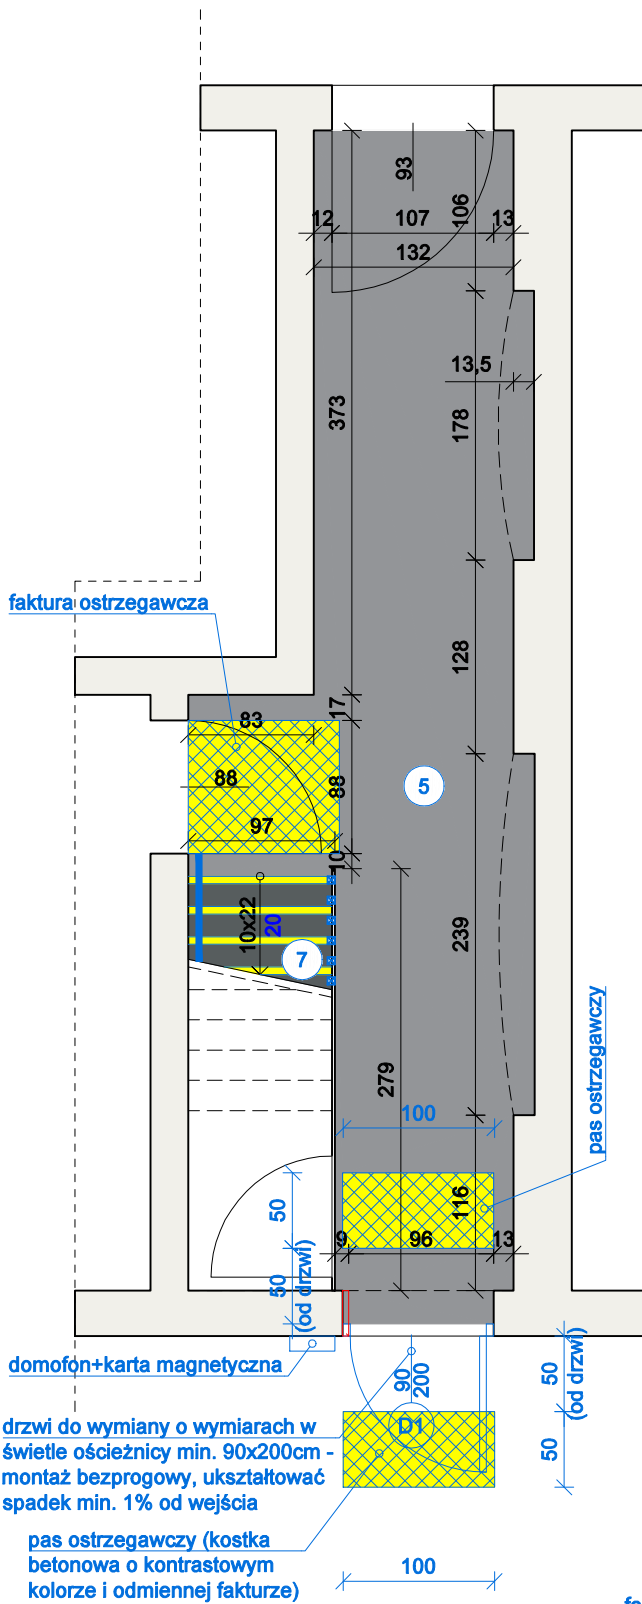

Rzut piętra
skala 1:50

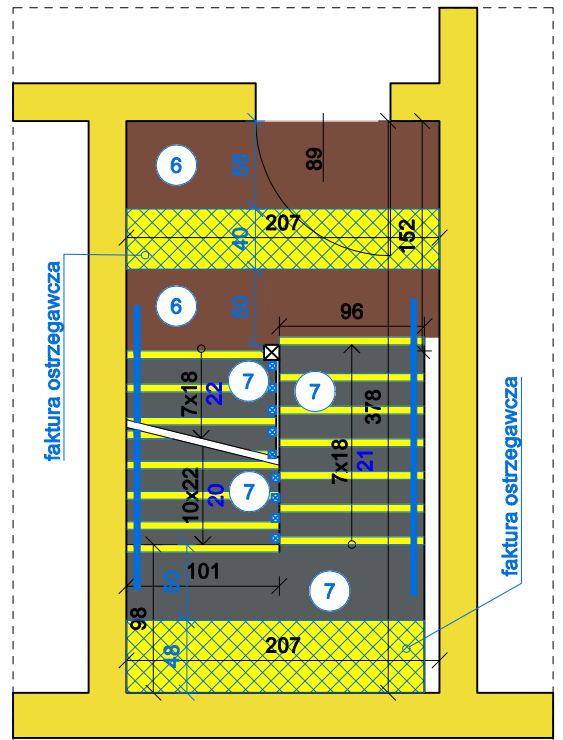

Rzut poddasza
skala 1:50

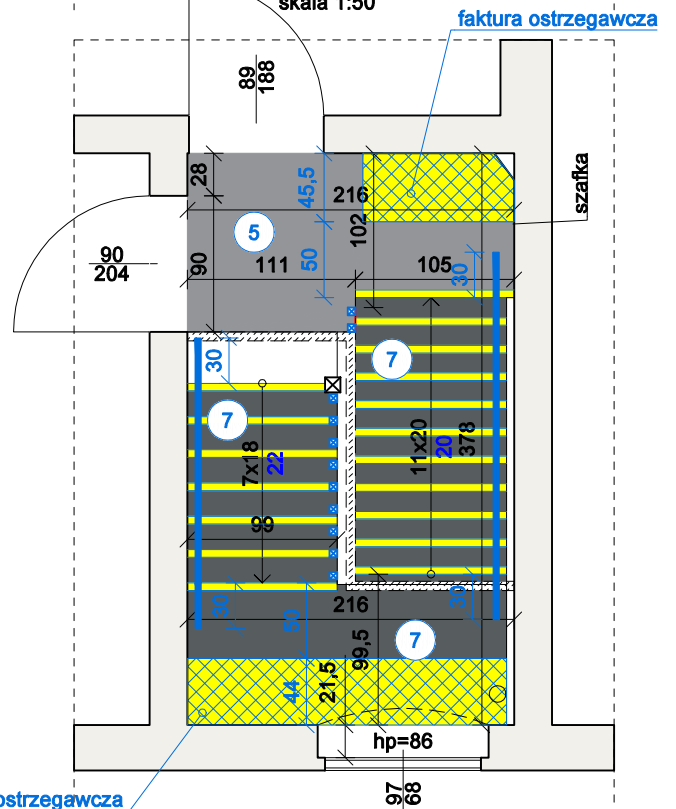

Pracownia Projektowa inż. Jadwiga Łuczak

75-456 Koszalin, ul. Lelewela 21/3

tel. 604-400-199, e-mail: jadwiga.luczak.konstr@wp.pl

Temat:	Bieżący remont klatki schodowej i chodnik z kostki betonowej z pasem ostrzegawczym przed wejściem do budynku			Branża budowlana
Adres:	Karlino, dz. nr 220, obr. 0005, gm. m. Karlino, ul. Białogardzka 5			
Tytuł rysunku:	Rzut posadzek		Data:	Skala:
			07.2021r.	1:50
Faza:	Projekt techniczny-wykonawczy	Specjalność:	Nr upr. bud.:	Podpis:
Projektował:	mgr inż. arch. Halina Ryl	Architektura	A/PNB/8300/16/81	
Sprawdził:	mgr inż. arch. E. Andrzejewska	Architektura	WBPP-NB-7210-40-81	
Opracował:	inż. Jadwiga Łuczak	Konstrukcje	A/PNB/8300/50/81	
Opracował:	mgr inż. Wojciech Brożyna	Konstrukcje		
			Nr rys.	W9

UWAGA:

Wszystkie wymiary i lokalizacje istniejących instalacji wewnętrznych sprawdzić w naturze! Elementy wykonywać i dopasowywać na budowie po uprzednim sprawdzającym pomiarze. Przed demontażem należy wykonać dokumentację fotograficzną w celu odtworzenia wymiarów i kształtów elementów stolarki, itp.