

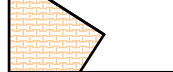







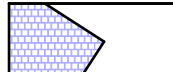


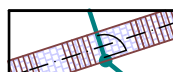


SKALA: 1:500

**TEMAT: ZAGOSPODAROWANIE TERENU CMENTARZA
KOMUNALNEGO W KARLINIE**

- | | |
|---|---|
|  | <p>PROJEKTOWANE CIĄGI PIESZOJEZDNE
- pow. 2042,74m²</p> |
|  | <p>PROJEKTOWANE CIĄGI PIESZE
- pow. 540,00m²</p> |
|  | <p>SCHODY TERENOWE</p> |
|  | <p>PROJEKTOWANE OGRODZENIE PANELOWE</p> |
|  | <p>PROJEKTOWANE OGRODZENIE OZDOBNE / KUTE</p> |
|  | <p>STUDNIA
WODOMIERSZOWA</p> |
|  | <p>PUNKTY POBORU WODY</p> |
|  | <p>PROJEKTOWANA
SIĘĆ WODOCIĄGOWA</p> |
|  | <p>PODZIEMNY KABEL ENERGETYCZNY
OPRAWA OŚWIETLENIOWA - szt. 32
R - Projektor wbudowany (oświetlenie elewacji kaplicy)
Ld - Projektowana oprawa typu parkowego
na wysięgniku ściennym
Lb - Projektowane słupy oświetleniowe typu parkowego
Artmetal Lampa stylowa L - 1a z oprawą
Stylowy lampion 01 - 70W</p> |

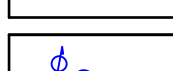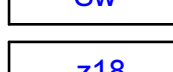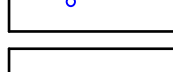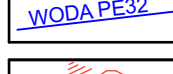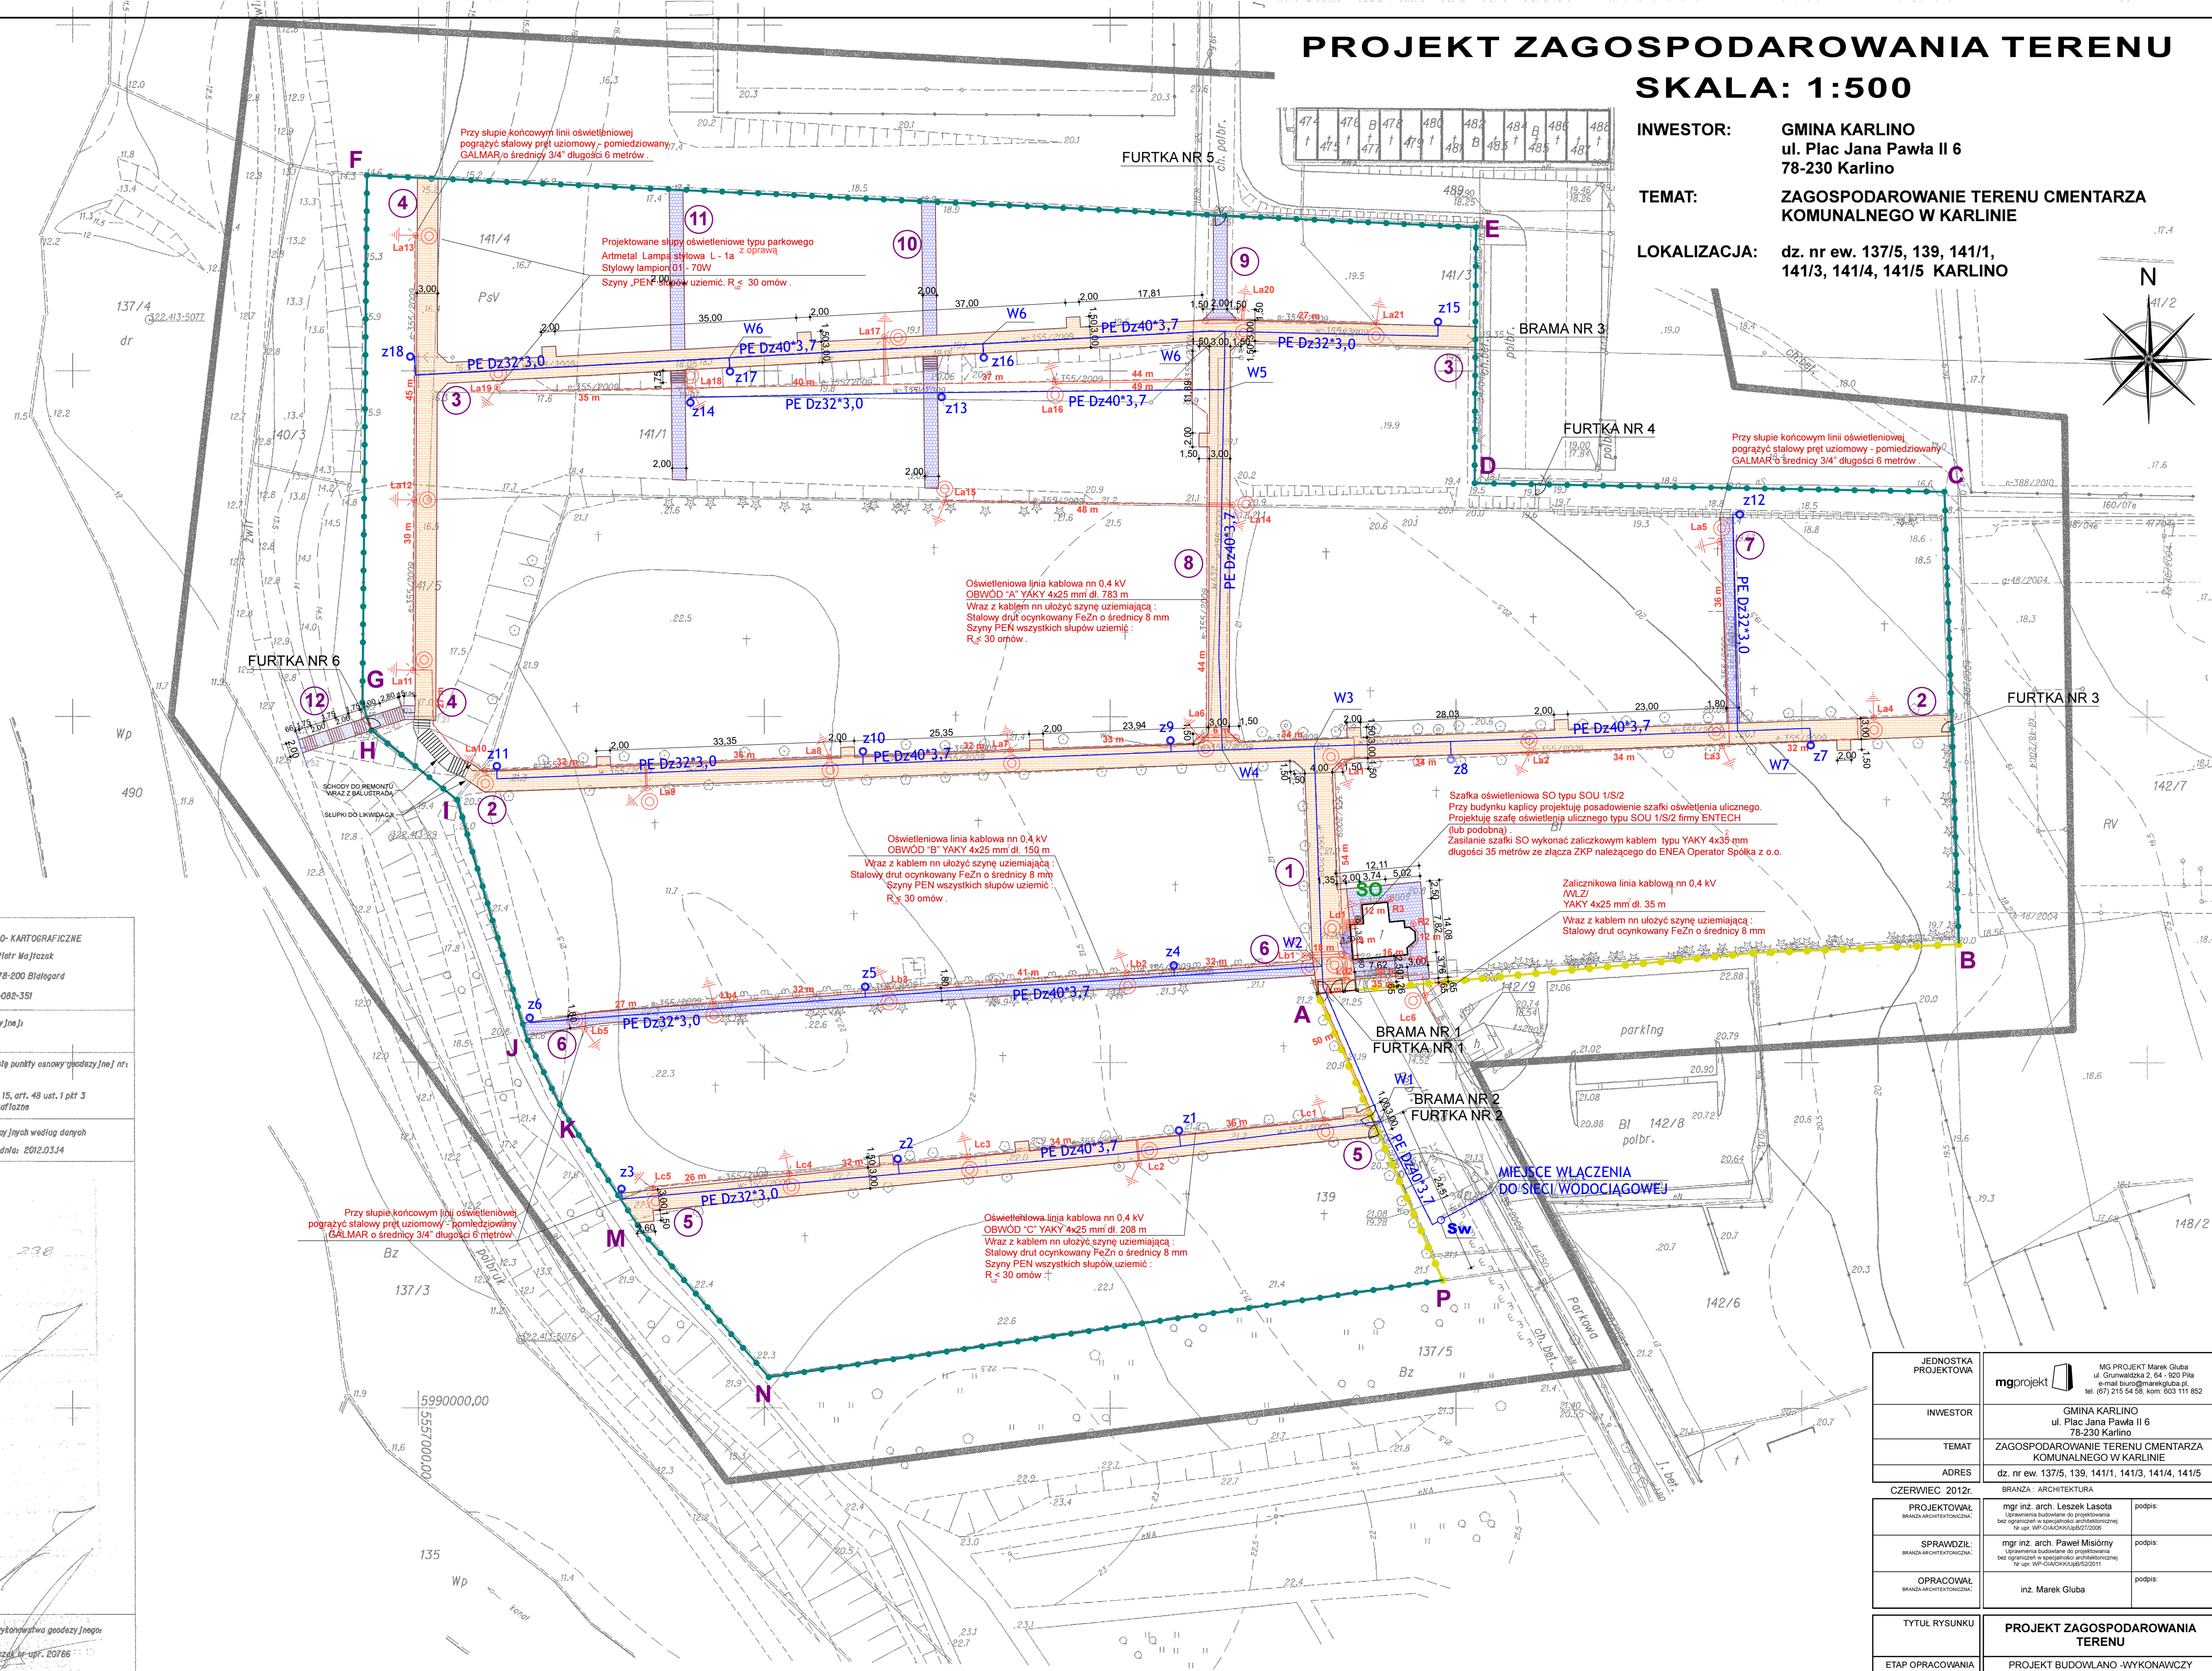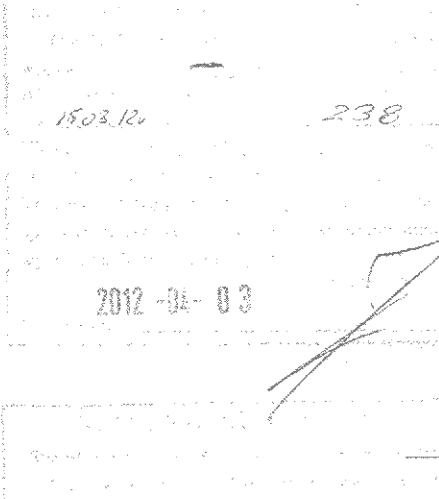

<p>OBJEKT: obr. 004/ dz. 139, 141/4, 141/3 Karlino- miasto 32003/3 powiat: Białogardzki województwo: zachodniopomorskie aktualizacja: h. 500</p>	<p>USŁUGI GEODEZJNO-KARTOGRAFICZNE "GOE MAP" Piotr Majtazek Noszewska 16/2 78-200 Białogard tel. 792-082-351</p>
<p>Mapę do osów projektowych sporządzono przy wykorzystaniu: 1. mapy zasadniczej w skali 1:500 zakt. Jn 5.24.28.21.4.3.4</p> <p>2. danych branzowych osów uzb. Jn1a podziemnego 3. pomiaru zleśn. wyskiej 1 pomiatów przydy oraz pomiaru Jn1a abstaktów wskazanych przez projektantów 4. opracowanych przez Jn1a elementó planu zagospodarowania przeziernego (linie rozgraniczajca, linie regulu Jn1a, osie ulic) Na niniejszym widnieć wykazano następującego Jn1a obektów: budowlanych, w tym uzb. Jn1a podziemnego terenu 1. w: 355/2025 2. c- 48/2004 3. c- 368/2010 4.</p>	<p>Wykonano w ramach roboty geodezyjnej Jn1a KERB nr: 0340004700/2012</p> <p>W zakresie opracowanie znajdują się punkty osnowy geodezyjnej nr: 322.415-29; 1015</p> <p>podlegające ochronie na podst. art. 15, art. 48, ust. 1 pkt 3 ustawy Prawo geodezyjne i kartograficzne</p> <p>Granice 1 nr działek widniejących według danych PDRGK w Białogardzie z dnia: 2012.03.14</p> <p>Rejestracja:</p> 
<p>Informacje dodatkowe:</p> <p>1. [redacted] zakres pomiaru 2. Redakcja znaków zgodna z Instrukcją K-1 (1979) / K-1 (Podstawowa Mapa Kraju z 1998r.) 3. Mapa nadesła się do osów projektowych w zakresie pomiaru. 4. Stopek kartometryczności mapy do osów projektowych jest zgodny K-1 (Podstawowa Mapa Kraju z 1998r.) z przepisami Instrukcją Jn1a technologiczną K-1 (1979)/ 5. Wszystkie trwałe obiekty budowlane podlegają wyliczeniu przez Jednostkę wykonawstwa geodezyjnego. 6. Nie wyklucza się istnienia w terenie również uzb. Jn1a, o których brak było Informacji branzowych i nie zostały odnotowane w czasie Inwentaryzacji geodezyjnej Jn1a</p>	
<p>Uzbrojenie opracowano na podstawie:</p> <p>1. danych branzowych - z literą B 2. pośredniego ustalenia przebiegu aparatury elektromagnetycznej - z literą A 3. bezpośrednich pomiarów powykonawczych - bez litery</p> <p>W związku z tym w częściach 1 i 2 nie gwarantuje się kompletności, a dokładności położenia uzb. Jn1a na mapie może być niższa od dokładności kartometrycznej mapy.</p>	<p>Kierownik Jednostki wykonawstwa geodezyjnego Jn1a</p> <p>P. Majtazek nr upr. 20766</p>
<p>aktualność mapy do osów projektowych na dzień: 2012.03</p>	

JEDNOSTKA PROJEKTOWA			MG PROJEKT Marek Gluba ul. Gmurzewska 2, 64 - 102 Pila e-mail: biuro@mgo-project.pl tel. (71) 215 54 58, kom. 603 111 852
			
INWESTOR	GMINA KARLINO ul. Plac Jana Pawla II 6 78-230 Karlino		
TEMAT	ZAGOSPODAROWANIE TERENU CMENTARZA KOMUNALNEGO W KARLINIE		
ADRES	dz. nr ew. 137/5, 139, 141/1, 141/3, 141/4, 141/5		
CZERWIEC 2012r.	BRANŻA: ARCHITEKTURA		
PROJEKTOWAŁ BRANŻA ARCHITEKTOWNICZNA:	mgr inż. arch. Leszek Sasota (uzupełnienie budowlanego do projektowania bez ograniczeń w specjalności architektonicznej) ul. Wł. W. Ciepłoty 10B/272005		podpis:
SPRAWDZIŁ BRANŻA ARCHITEKTOWNICZNA:	mgr inż. arch. Paweł Misiewicz (uzupełnienie budowlanego do projektowania bez ograniczeń w specjalności architektonicznej) ul. Wł. W. Ciepłoty 10B/272011		podpis:
OPRACOWAŁ BRANŻA ARCHITEKTOWNICZNA:	inż. Marek Gluba		
TYTUŁ RYSUNKU	PROJEKT ZAGOSPODAROWANIA TERENU		
ETAP OPRACOWANIA	PROJEKT BUDOWLANO - WYKONAWCZY		
SKALA / NR RYS.	1:500		
		A-01	

Mapa do celów projektowych wykonana bez ustalonych obciążeń.