


PROJEKT ZAGOSPODAROWANIA TERENU


Rozwiązanie projektowe w miejscu istniejącej kaplicy

SKALA: 1:100


LEGENDA:

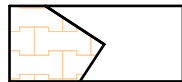


PROJEKTOWANE CIĄGI PIESZOJEZDNE

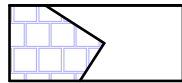

PROJEKTOWANE UTWARDZENIE TERENU WOKÓŁ KAPLICZKI Z KOSTKI BETONOWEJ TYPU STAROBRUK LUB GRANIT - pow. 88,00m²

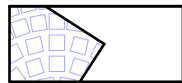


PROJEKTOWANY STOPIEŃ PRZED WEJŚCIEM DO KAPLICZKI Z KOSTKI BETONOWEJ TYPU STAROBRUK LUB GRANIT - pow. 4,30m²

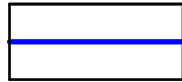


PALISADA 9x12x30cm



OBRZEŻE BETONOWE 8x30x100cm

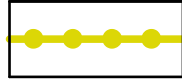


PROJEKTOWANE OGRODZENIE OZDOBNE/KUTE (odcinek A-B i P-A)

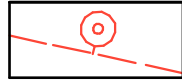

PODZIEMNY KABEL ENERGETYCZNY
OPRAWA OŚWIETLENIOWA

R - Projektor wbudowywany (oświetlenie elewacji kaplicy)
Ld - Projektowana oprawa typu parkowego na wysięgniku ściennym, stylowy lampion 01 - 70W
Lb - Projektowane słupy oświetleniowe typu parkowego Artmetal Lampa stylowa L - 1a z oprawą Stylowy lampion 01 - 70W

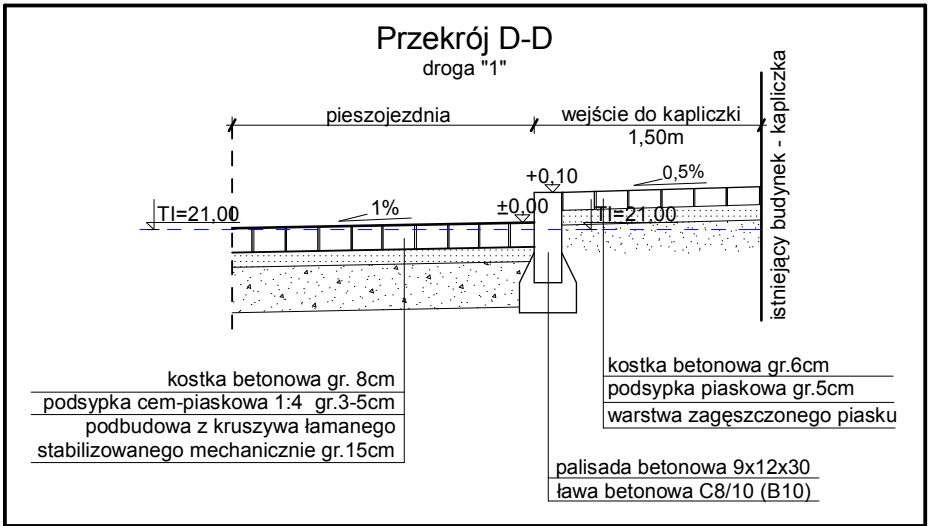

JEDNOSTKA PROJEKTOWA	<div>mgprojekt</div> <div>MG PROJEKT Marek Głuba ul. Grunwaldzka 2, 64 - 920 Piła e-mail biuro@marekgloba.pl, tel. (67) 215 54 58, kom: 603 111 852</div>	
INWESTOR	GMINA KARLINO ul. Plac Jana Pawła II 6 78-230 Karlino	
TEMAT	ZAGOSPODAROWANIE TERENU CMENTARZA KOMUNALNEGO W KARLINIE	
ADRES	dz. nr ew. 137/5, 139, 141/1, 141/3, 141/4, 141/5	
CZERWIEC 2012r.		
PROJEKTOWAŁA	inż. Waleria Augustyniak Uprawnienia budowlane do projektowania bez ograniczeń w specjalności konstrukcyjno - inżynierskiej dróg Nr upr. BR - III - 8345 / 362 / 80	podpis:
OPRACOWAŁA	mgr inż. Anna Goliszek	podpis:
SPRAWDZIŁ	mgr inż. Czesław Choraży Uprawnienia budowlane do projektowania bez ograniczeń w specjalności konstrukcyjno - inżynierskiej dróg Nr upr. NN-8345/430/81	podpis:
TYTUŁ RYSUNKU	PROJEKT ZAGOSPODAROWANIA TERENU - KAPLICZKA	
ETAP OPRACOWANIA	PROJEKT BUDOWLANO - WYKONAWCZY	
SKALA / NR RYS.	1:100	2