




PROJEKT ZAGOSPODAROWANIA TERENU
SKALA: 1:500

INWESTOR: GMINA KARLINO
ul. Plac Jana Pawła II 6
78-230 Karlino
TEMAT: ZAGOSPODAROWANIE TERENU CMENTARZA
KOMUNALNEGO W KARLINIE
ADRES: dz. nr ew. 137/5, 139, 141/1, 141/3, 141/4, 141/5
KARLINO

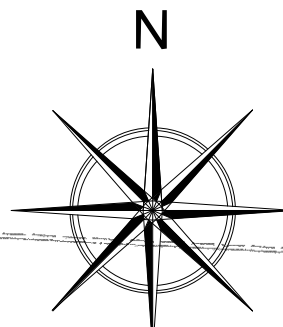



LEGENDA:

- PROJEKTOWANE CIĄGI PIESZOJEZDNE
- pow. 2042,74m²
- PROJEKTOWANE CIĄGI PIESZE
- pow. 540,00m²
- SCHODY TERENOWE
- OBRIEŻE BETONOWE 8X30X100cm
- PROJEKTOWANE OGRODZENIE PANELOWE
- PROJEKTOWANE OGRODZENIE
OZDOBNE/KUTE
- PROJEKTOWANE RZĘDNE WYSOKOŚCIOWE

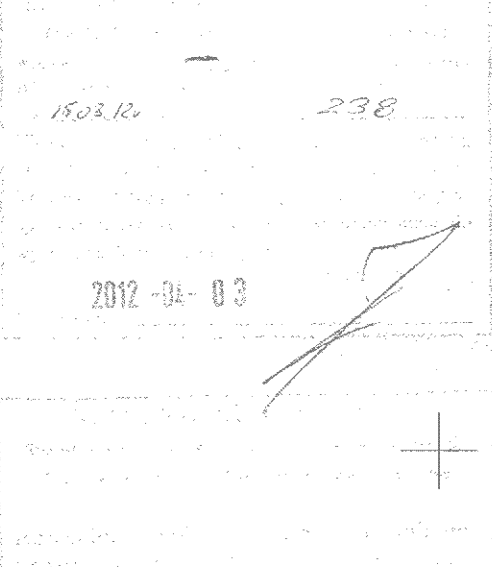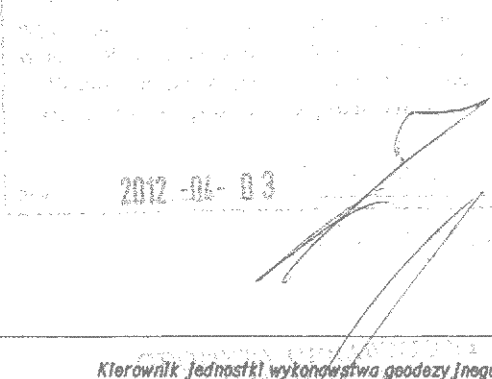OBJEKT: obr. 0004 dz. 139, 141/4, 141/5 Karlino- miasto 320103_4 powiat. Białogardzki województwo zachodniopomorskie skala mapy 1:500	USŁUGI GEODEZYJNO-KARTOGRAFICZNE "GEO MA" Piotr Wójcik Woskita 16/2 78-200 Białogard tel. 792-082-351
Mapa do celów projektowych sporządzona przez Wykonawcę 1. mapa zasadnicza w skali 1:500 sk. 5.214.28.21.4.3.4	Wykonano w ramach robót geodezyjnych KERO nr 0340004-700/2012
2. danych branżowych oświadczenia podzielnego 3. pomiaru zieleni wysokiej i pomników przyrody oraz pomiaru innych obiektów wskazanych przez projektantów 4. opracowanych geodezyjnie elementów planu zagospodarowania przebiegu drogi (linia rozgraniczająca, linie regulacyjne, osie ulic) Na niniejszym urzędzie wyznaczono następujące punkty obszarów budowlanych, w tym urządzenia podzielnego terenu 1. w. 355/2009 2. o. 48/2004 3. c. 388/2010 4.	W zakresie opracowania znajdują się punkty osnowy geodezyjnej nr 322.413-29.1015 podlegające ochronie na podst. art. 15, art. 49 ust. 1 pkt 3 ustawy Prawo geodezyjne i kartograficzne Granice i nr działek ewidencyjnych według danych PDRGK w Białogardzie z dnia: 2012.03.14 Rejestracja
Informacje dodatkowe: 1. zakres pomiaru 2. Redakcja znaków zgodna z Instrukcją K-1 (1979) / K-1 (Podstawowa Mapa Kraju z 1998r.) 3. Mapa nadesłała się do celów projektowych w zakresie pomiaru. 4. Skala kartograficzności mapy do celów projektowych jest zgodna K-1 (Podstawowa Mapa Kraju z 1998r.) z przepisami Instrukcji technicznej K-1 (1979r.) 5. Wszystkie trwałe obiekty budowlane podlegają wyroczni przez Jednostkę wykonawstwa geodezyjnego. 6. Nie wykazuje się istnienia w terenie również urządzeń, o których brak było informacji branżowych i nie zostało odnotowane w czasie inventaryzacji geodezyjnej	 2012-04-03
Uzbrojenie opracowano na podstawie: 1. danych branżowych - z literą B 2. pośredniego uśrednienia przesłanego aparaturą elektromagnetyczną - z literą A 3. bezpośrednich pomiarów powykonawczych - bez litery W związku z tym w częściach 1 i 2 nie gwarantuje się kompletności, a dokładność położenia uzbrojenia na mapie może być niższa od dokładności kartograficznej mapy.	 2012-04-03
Aktualność mapy do celów projektowych na dzień 2012.03	Kierownik Jednostki wykonawstwa geodezyjnego P. Wójcik, nr upr. 20766

Mapa do celów projektowych wykonana bez ustalonych obciążeń.

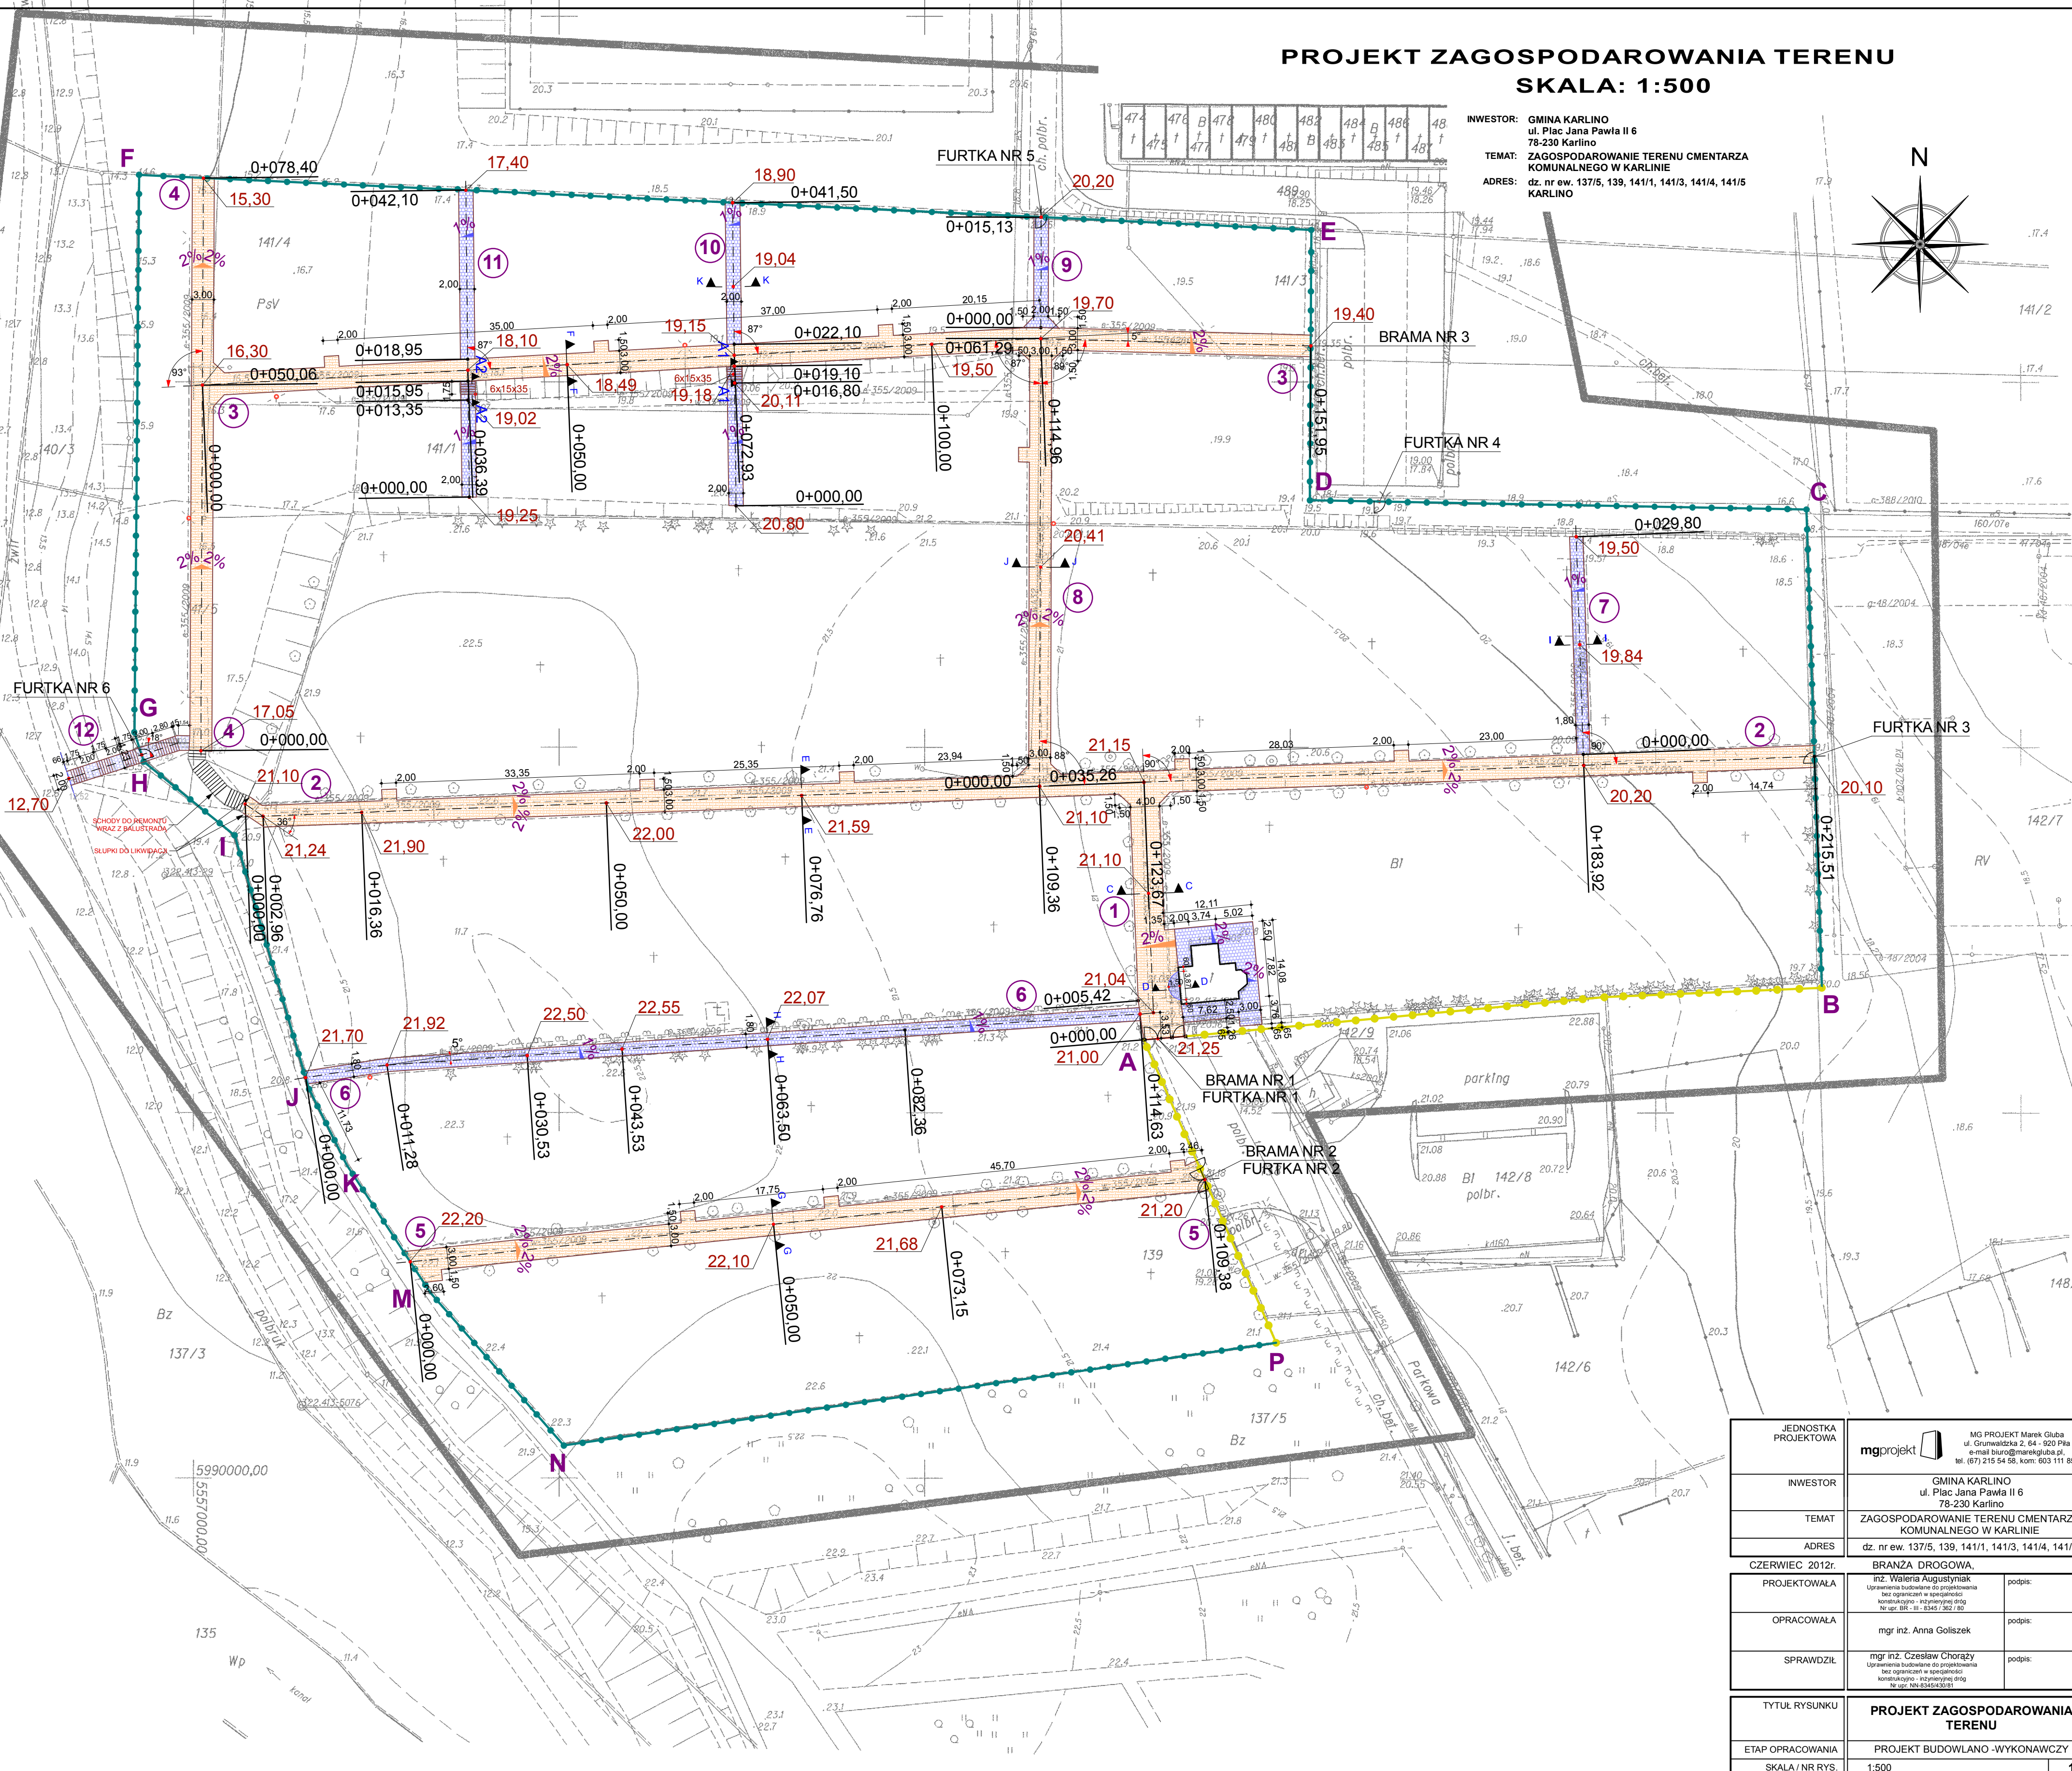

JEDNOSTKA PROJEKTOWA	 <div>MG PROJEKT Marek Głuba ul. Grunwaldzka 2, 64-920 Pila e-mail: biuro@mgprojekt.pl tel. (67) 215 54 58, kom. 603 111 852</div>		
INWESTOR	GMINA KARLINO ul. Plac Jana Pawła II 6 78-230 Karlino		
TEMAT	ZAGOSPODAROWANIE TERENU CMENTARZA KOMUNALNEGO W KARLINIE		
ADRES	dz. nr ew. 137/5, 139, 141/1, 141/3, 141/4, 141/5 BRANŻA DROGOWA		
CZERWIEC 2012r.	inż. Waleria Augustyniak Uprawnienia budowlane do projektowania bez ograniczeń w specjalności konstrukcyjnej - sztywny drog Nr upr. 68-III-1544-202-00		podpis:
PROJEKTOWAŁA	mgr inż. Anna Goliński		podpis:
OPRACOWAŁA	mgr inż. Czesław Chorąży Uprawnienia budowlane do projektowania bez ograniczeń w specjalności konstrukcyjnej - sztywny drog Nr upr. 68-III-1544-202-00		podpis:
SPRAWDZIŁ	TYTUŁ RYSUNKU		
	PROJEKT ZAGOSPODAROWANIA TERENU		
	PROJEKT BUDOWLANO-WYKONAWCZY		
ETAP OPRACOWANIA	SKALA / NR RYS.		
	1:500		1