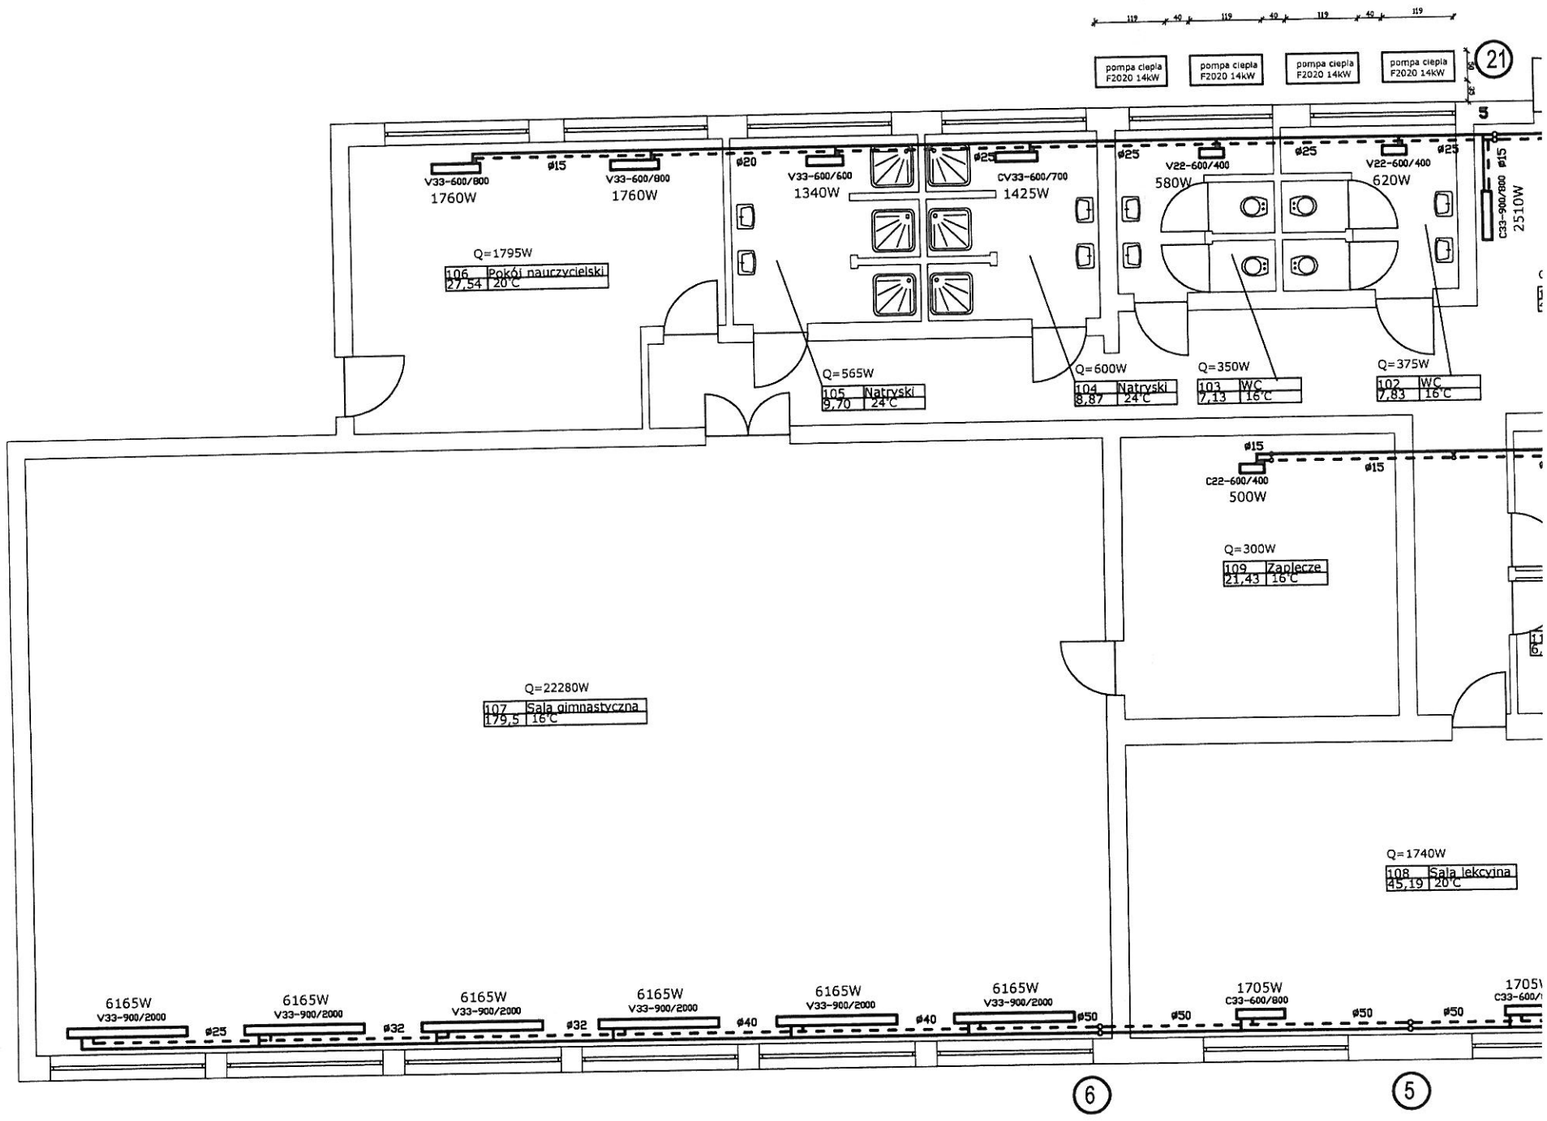
pompa ciepła F2020 14kW
pompa ciepła F2020 14kW
pompa ciepła F2020 14kW
pompa ciepła F2020 14kW
21
5
V33-600/800
1760W
V33-600/800
1760W
V33-600/600
1340W
CV33-600/700
1425W
V22-600/400
580W
V22-600/400
620W
C33-900/800
2510W
Q=1795W
106 Pokój nauczycielski
27,54 20°C
Q=565W
105 Natryski
9,70 24°C
Q=600W
104 Natryski
8,87 24°C
Q=350W
103 WC
7,13 16°C
Q=375W
102 WC
7,83 16°C
C22-600/400
500W
Q=300W
109 Zaplecze
21,43 16°C
Q=22280W
107 Sala gimnastyczna
179,5 16°C
Q=1740W
108 Sala lekcyjna
45,19 20°C
6165W
V33-900/2000
6165W
V33-900/2000
6165W
V33-900/2000
6165W
V33-900/2000
6165W
V33-900/2000
6165W
V33-900/2000
1705W
C33-600/800
6
5

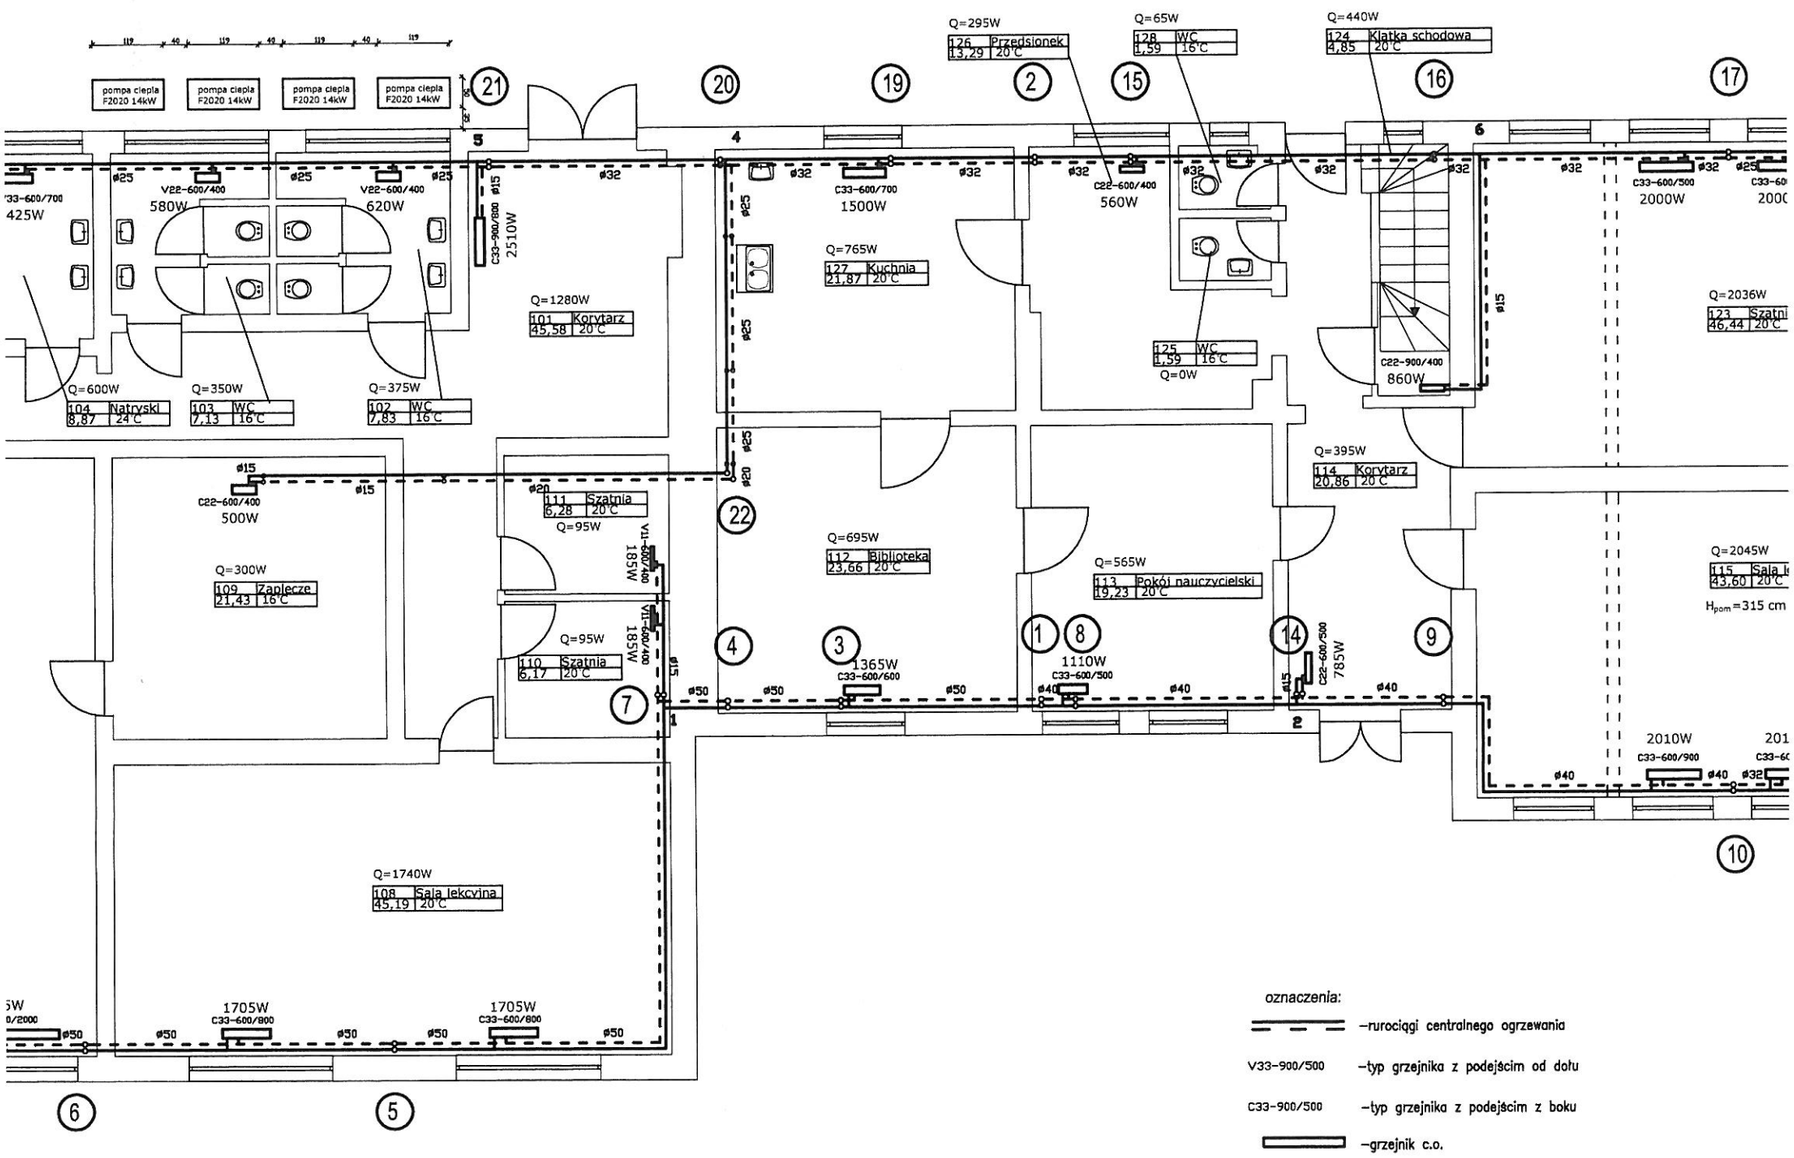

oznaczenia:

	–rurociągi centralnego ogrzewania
V33-900/500	–typ grzejnika z podejściem od dołu
C33-900/500	–typ grzejnika z podejściem z boku
	–grzejnik c.o.
2940W	–moc grzejnika dobranego na niskie parametry 55/45
Q=1050W	–zapotrzebowanie na moc cieplną w pomieszczeniu
ø15	–średnica przewodu
n-6	–nastawa wkładu zaworowego
	–zawór termoregulacyjny
	–zawór odcinający
(3)	–pion c.o.

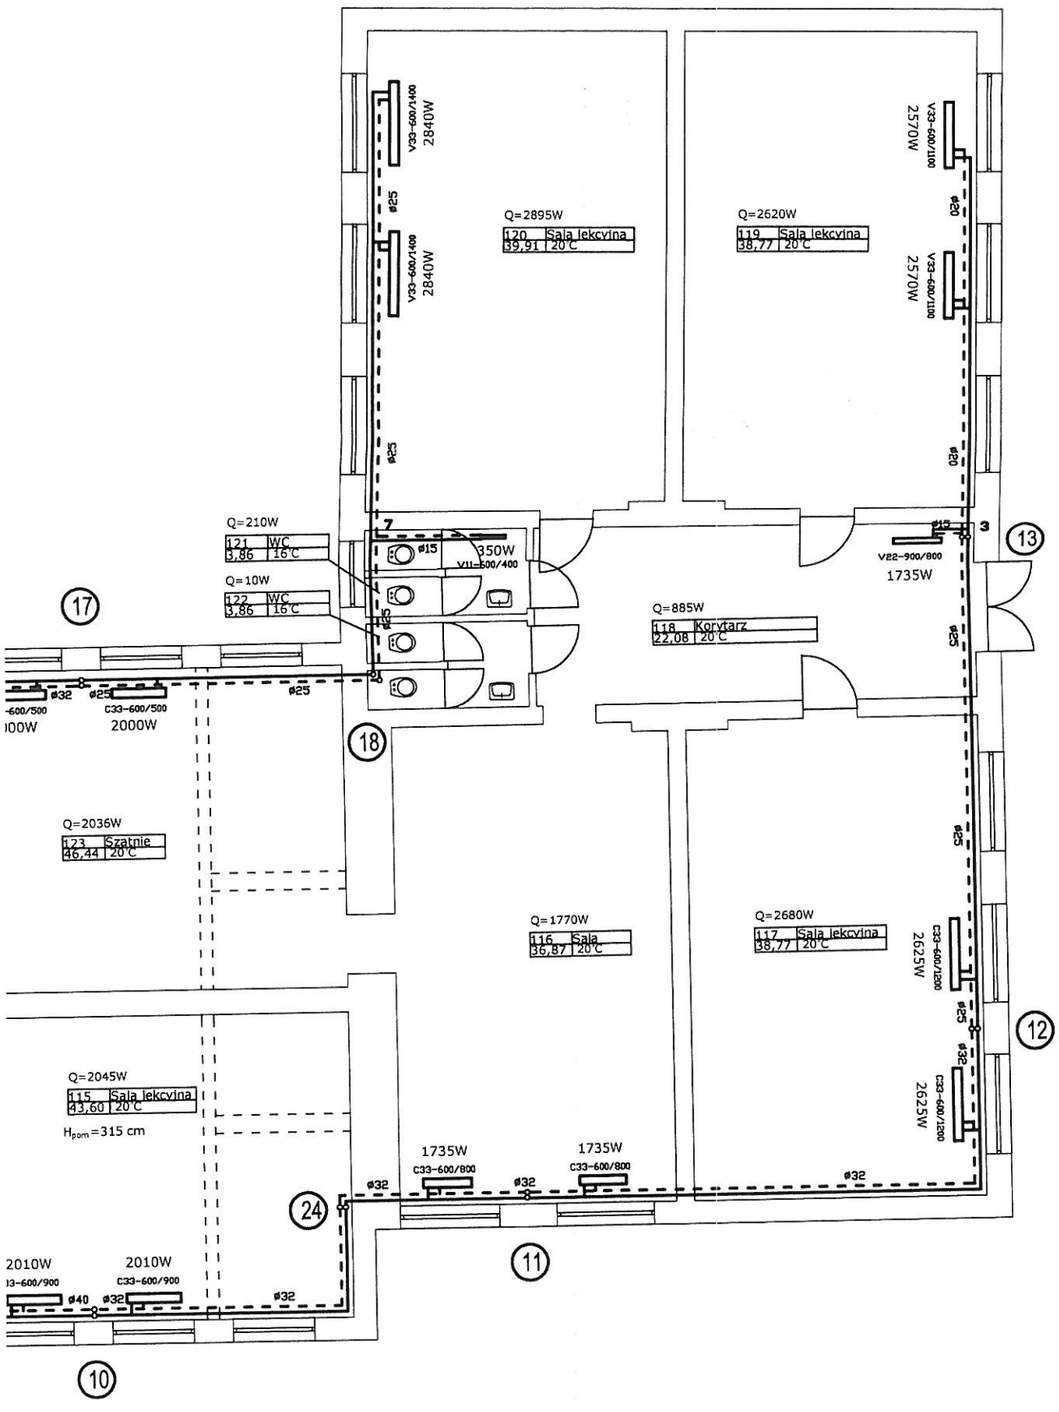

STAROSTWO POWIATOWE W BIAŁOGARDZIE
WYDZIAŁ BUDOWNICTWA
I OCHRONY ŚRODOWISKA
ul. 1-go Maja 18, 78-200 Białogard
tel. 094 312 0956+59, fax 094 312 0971

ry 55/45

czeniu

Jednostka Projektowa	Biuro Inżynierskie Budzisz Sp. z o.o.		
Obiekt	Szkoła Podstawowa w Daszewie		Data opracowania
Adres	Daszewo, 78-230 Karlino, dz. nr 51 obr. Daszewo		12 / 2008
Inwestor	Gmina Karlino, 78-230 Karlino ul. Plac Jana Pawła II 6.		
Rysunek i skala	Rzut parteru 1:100		
S		Nazwisko	Podpis
	Projektował	techn. Zygmunt Chochołowski Uprawnienia budowlane nr GT-V-63/77 ZOIIB Zaświadczenie nr ZAP/IS/2544/01	
	Opracowała	Anna Wolska	
	Sprawdził	mgr inż. Bartłomiej Orczyński Uprawnienia budowlane nr KN-126/74 ZOIIB Zaświadczenie nr ZAP/IS/2699/01	
	Stadium opracowania		
	PROJEKT BUDOWLANY INSTALACJI C.O.		

PROJEKTANT
Zygmunt Chochołowski
biuro instalacji i urządzeń sanitarnych
uprawnienia projektowania i kierowania, nadzorowania i projektowania
z ust. i p 2185 USS 0271513 ul. 1 maja 18
Nr ewid. – 0271513

Nr rysunku
2/6

22