


### ŚWIETLIKI SW1-L i SW1-P

1. WYKONAĆ Z PROSTYCH I GIĘTYCH SŁUPKÓW I RYGLI TYPU "68280" I 68281" Z SYSTEMU SAPA SFB 5050 - (FASADA "quasi-strukturalna" - SZKLENIE 2-SZYBOWE).
2. SZYBY ZESPOLONE BEZPIECZNE, GIĘTE WG. PROMIENI. ZEWNĘTRZNA PŁASZCZYZNA SZYBY TYPU SILWER ( WYGLĄD SZYBY W ZEWNĘTRZNYM ODBICIU - SREBRNY ).
3. W RAMACH AKTUALIZACJI ZALECA SIĘ WYKONANIE ŚWIETLIKÓW W SYSTEMIE SAPA THERMO 50 - SYSTEM SFB 4150 Z ZASTOSOWANIEM SZKLENIA 3-SZYBOWEGO.
4. NA RYSUNKU POKAZANO SCHEMAT ŚWIETLIKA " SW1-P" USYTUOWANEGO PO PRAWEJ STRONIE SZYBY WINDY TOWAROWEJ - MIĘDZY OSIAMI "D" i "E". ŚWIETLIK " SW1-L" - NAD KLATKĄ SCHODOWĄ NALEŻY WYKONAĆ W UKŁADZIE SYMETRYCZNYM DO "SW1-P".

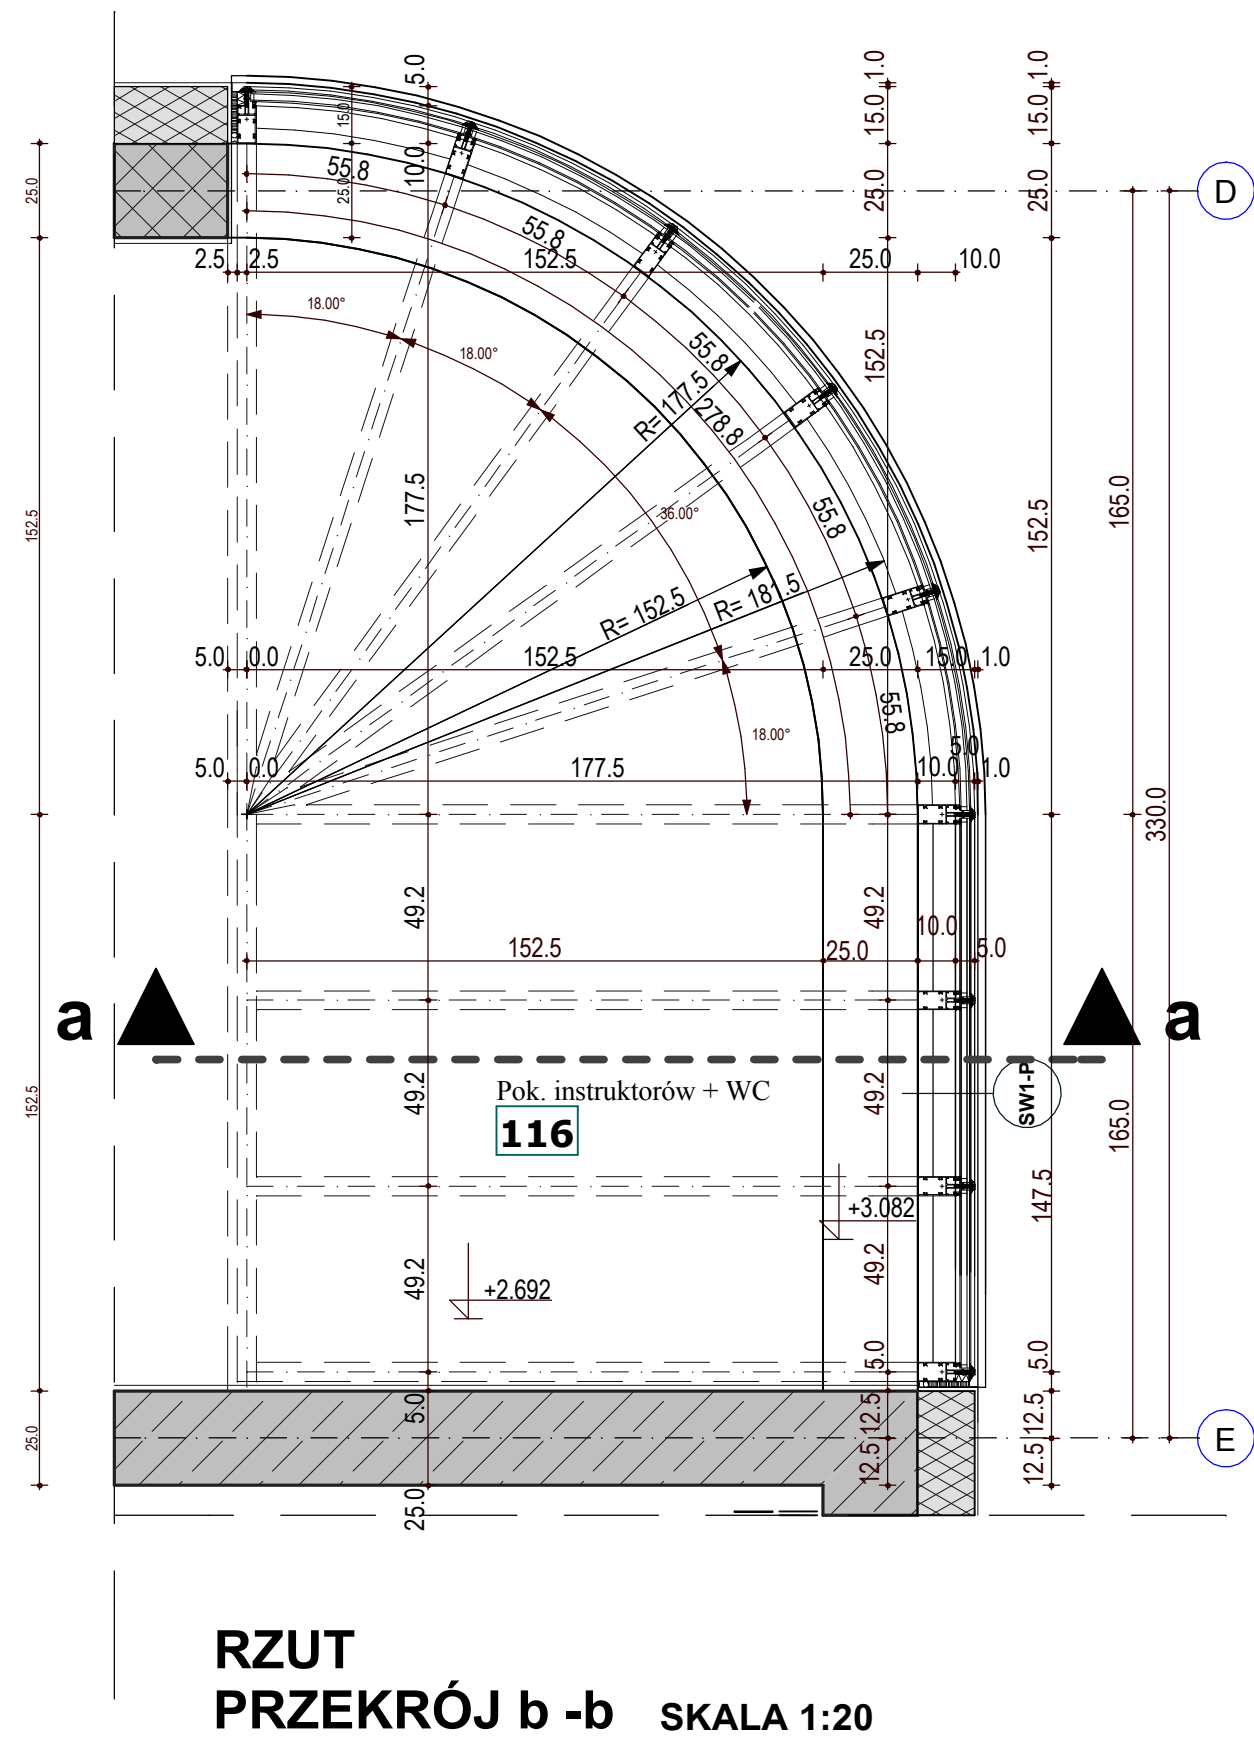

Inwestor: <b>URZĄD MIASTA I GMINY KARLINO</b>		
Nazwa inwestycji: <b>HALA SPORTOWO-WIDOWISKOWA</b>		
Adres: <b>KARLINO</b> ul. Kościuszki dz. nr 144/7, 144/8, 142/7, 149/4 Generalny Projektant:		
 71-004 Szczecin, ul. Grodzka 20 Biuro: 71-560 Szczecin, ul. Heyki 27, tel./fax (091) 485-33-36		
Projekt Branżowy:		
Stadium: <b>PROJEKT BUDOWLANO-WYKONAWCZY - AKTUALIZACJA -</b>		
Branża: <b>ARCHITEKTURA</b>		
Projektant: mgr inż. arch. <b>ROMAN PIRGA</b> upr.nr 12/Sz/80	Sprawdził: dr inż. arch. <b>GRZEGORZ WOJTKUN</b> upr.nr 4/Sz/99	
Obiekt: <b>HALA SPORTOWO-WIDOWISKOWA</b>		
Tytuł rysunku: <b>ŚWIETLIKI SW1-L i SW1-P</b>		
<b>AKTUALIZACJA</b>		
Data opracowania: <b>Styczeń 2011</b>	Skala rysunku: <b>1:20</b>	Nr rysunku: <b>14.7-A/A</b>
<small>WSZELKIE PRAWA ZASTRZEŻONE Kopiowanie, publikacje oraz wszelkie inne formy wykorzystania projektu bez zgody autora będą naruszeniem przepisów wynikających z Ustawy o Ochronie Praw Autorskich</small>		