


ADAPTACJA PODDASZA ZE ZMIANĄ SPOSOBU UŻYTKOWANIA BUDYNEK ADMINISTRACYJNY, UL. SZYMANOWSKIEGO 17, 17A, KARLINO AKSONOMETRIA ZASILENIA PODDASZA

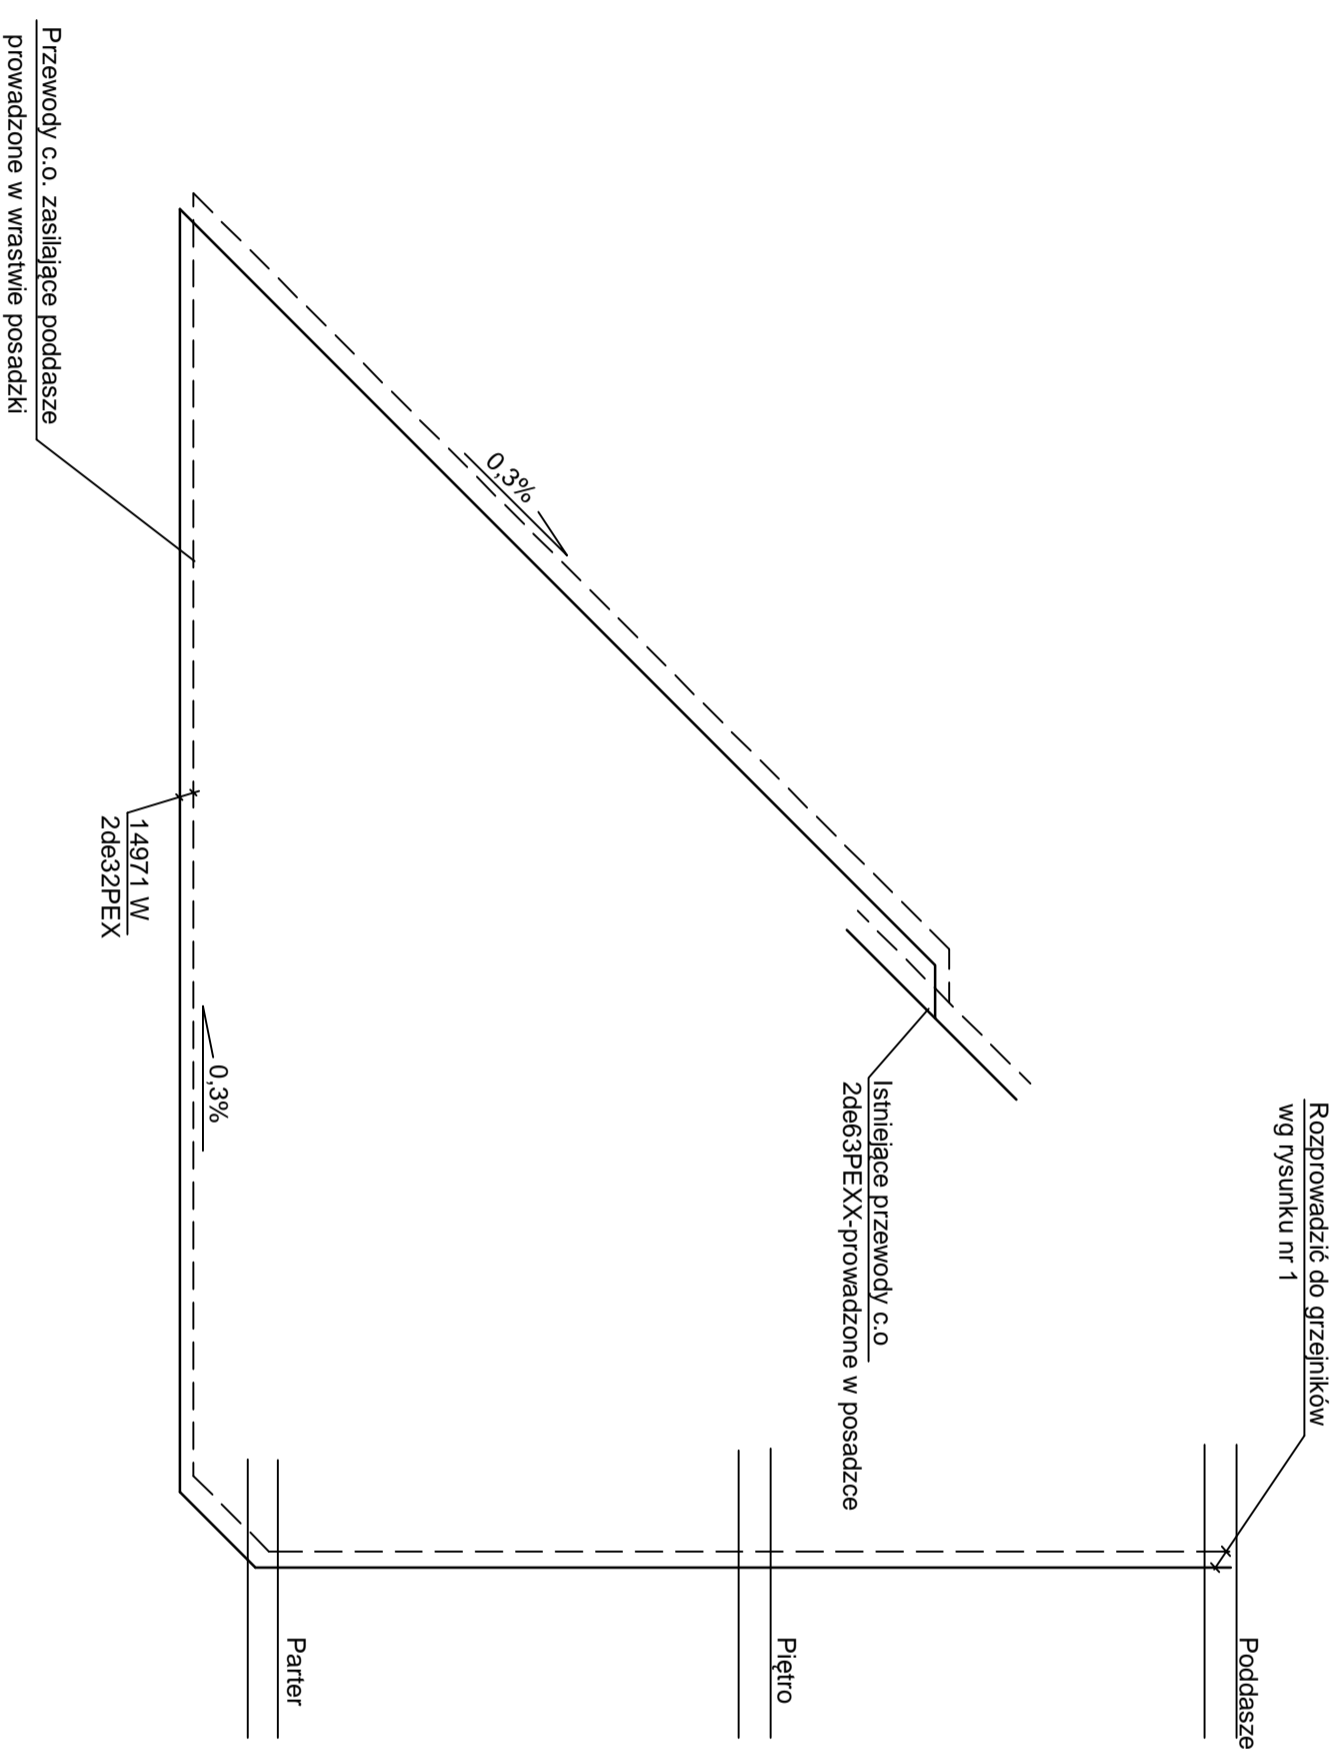

LEGENDA:

- przewód zasilający c.o.
- - - - - przewód powrotny c.o.

PRACOWNIA PROJEKTOWA INST – PROJEKT 75-329 Koszalin ul. Chrzanowskiego 3 tel. (0 94) 346 29 81 e-mail: ppinst-projekt@len.pl			
TEMAT:	ADAPTACJA PODDASZA ZE ZMIANĄ SPOSOBU UŻYTKOWANIA BUDYNEK ADMINISTRACYJNY, UL. SZYMANOWSKIEGO 17, 17A, KARLINO	BRANŻA INSTALACJE SANITARNE	
PROJEKT:	WENIĘTRZNYCH INSTALACJI CENTRALNEGO OGRZEWANIA	FAZA PROJ. BUD-WMK	
RYSUNEK:	AKSONOMETRIA ZASILENIA PODDASZA	SKALA 1:100	DATA WRZEŚNIĘ 2008R
PROJEKTANT:	mgr inż. Lidia Zyfińska – Mrozowicz 4dbc 7342/24/91	UPRAWNIENIA	PODPIS
SPRAWDZIŁ:	mgr inż. Marjan Sztoldo 4dbc 7210/634/87		NR_RYS. 2