
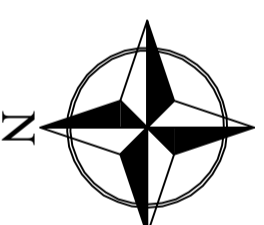


ADAPTACJA PODDASZA ZE ZMIANĄ SPOSÓBU UŻYTKOWANIA BUDYNEK ADMINISTRACYJNY, UL. SZYMANOWSKIEGO 17, 17A, KARLINO AKSONOMETRIA ZASILENIA PODDASZA

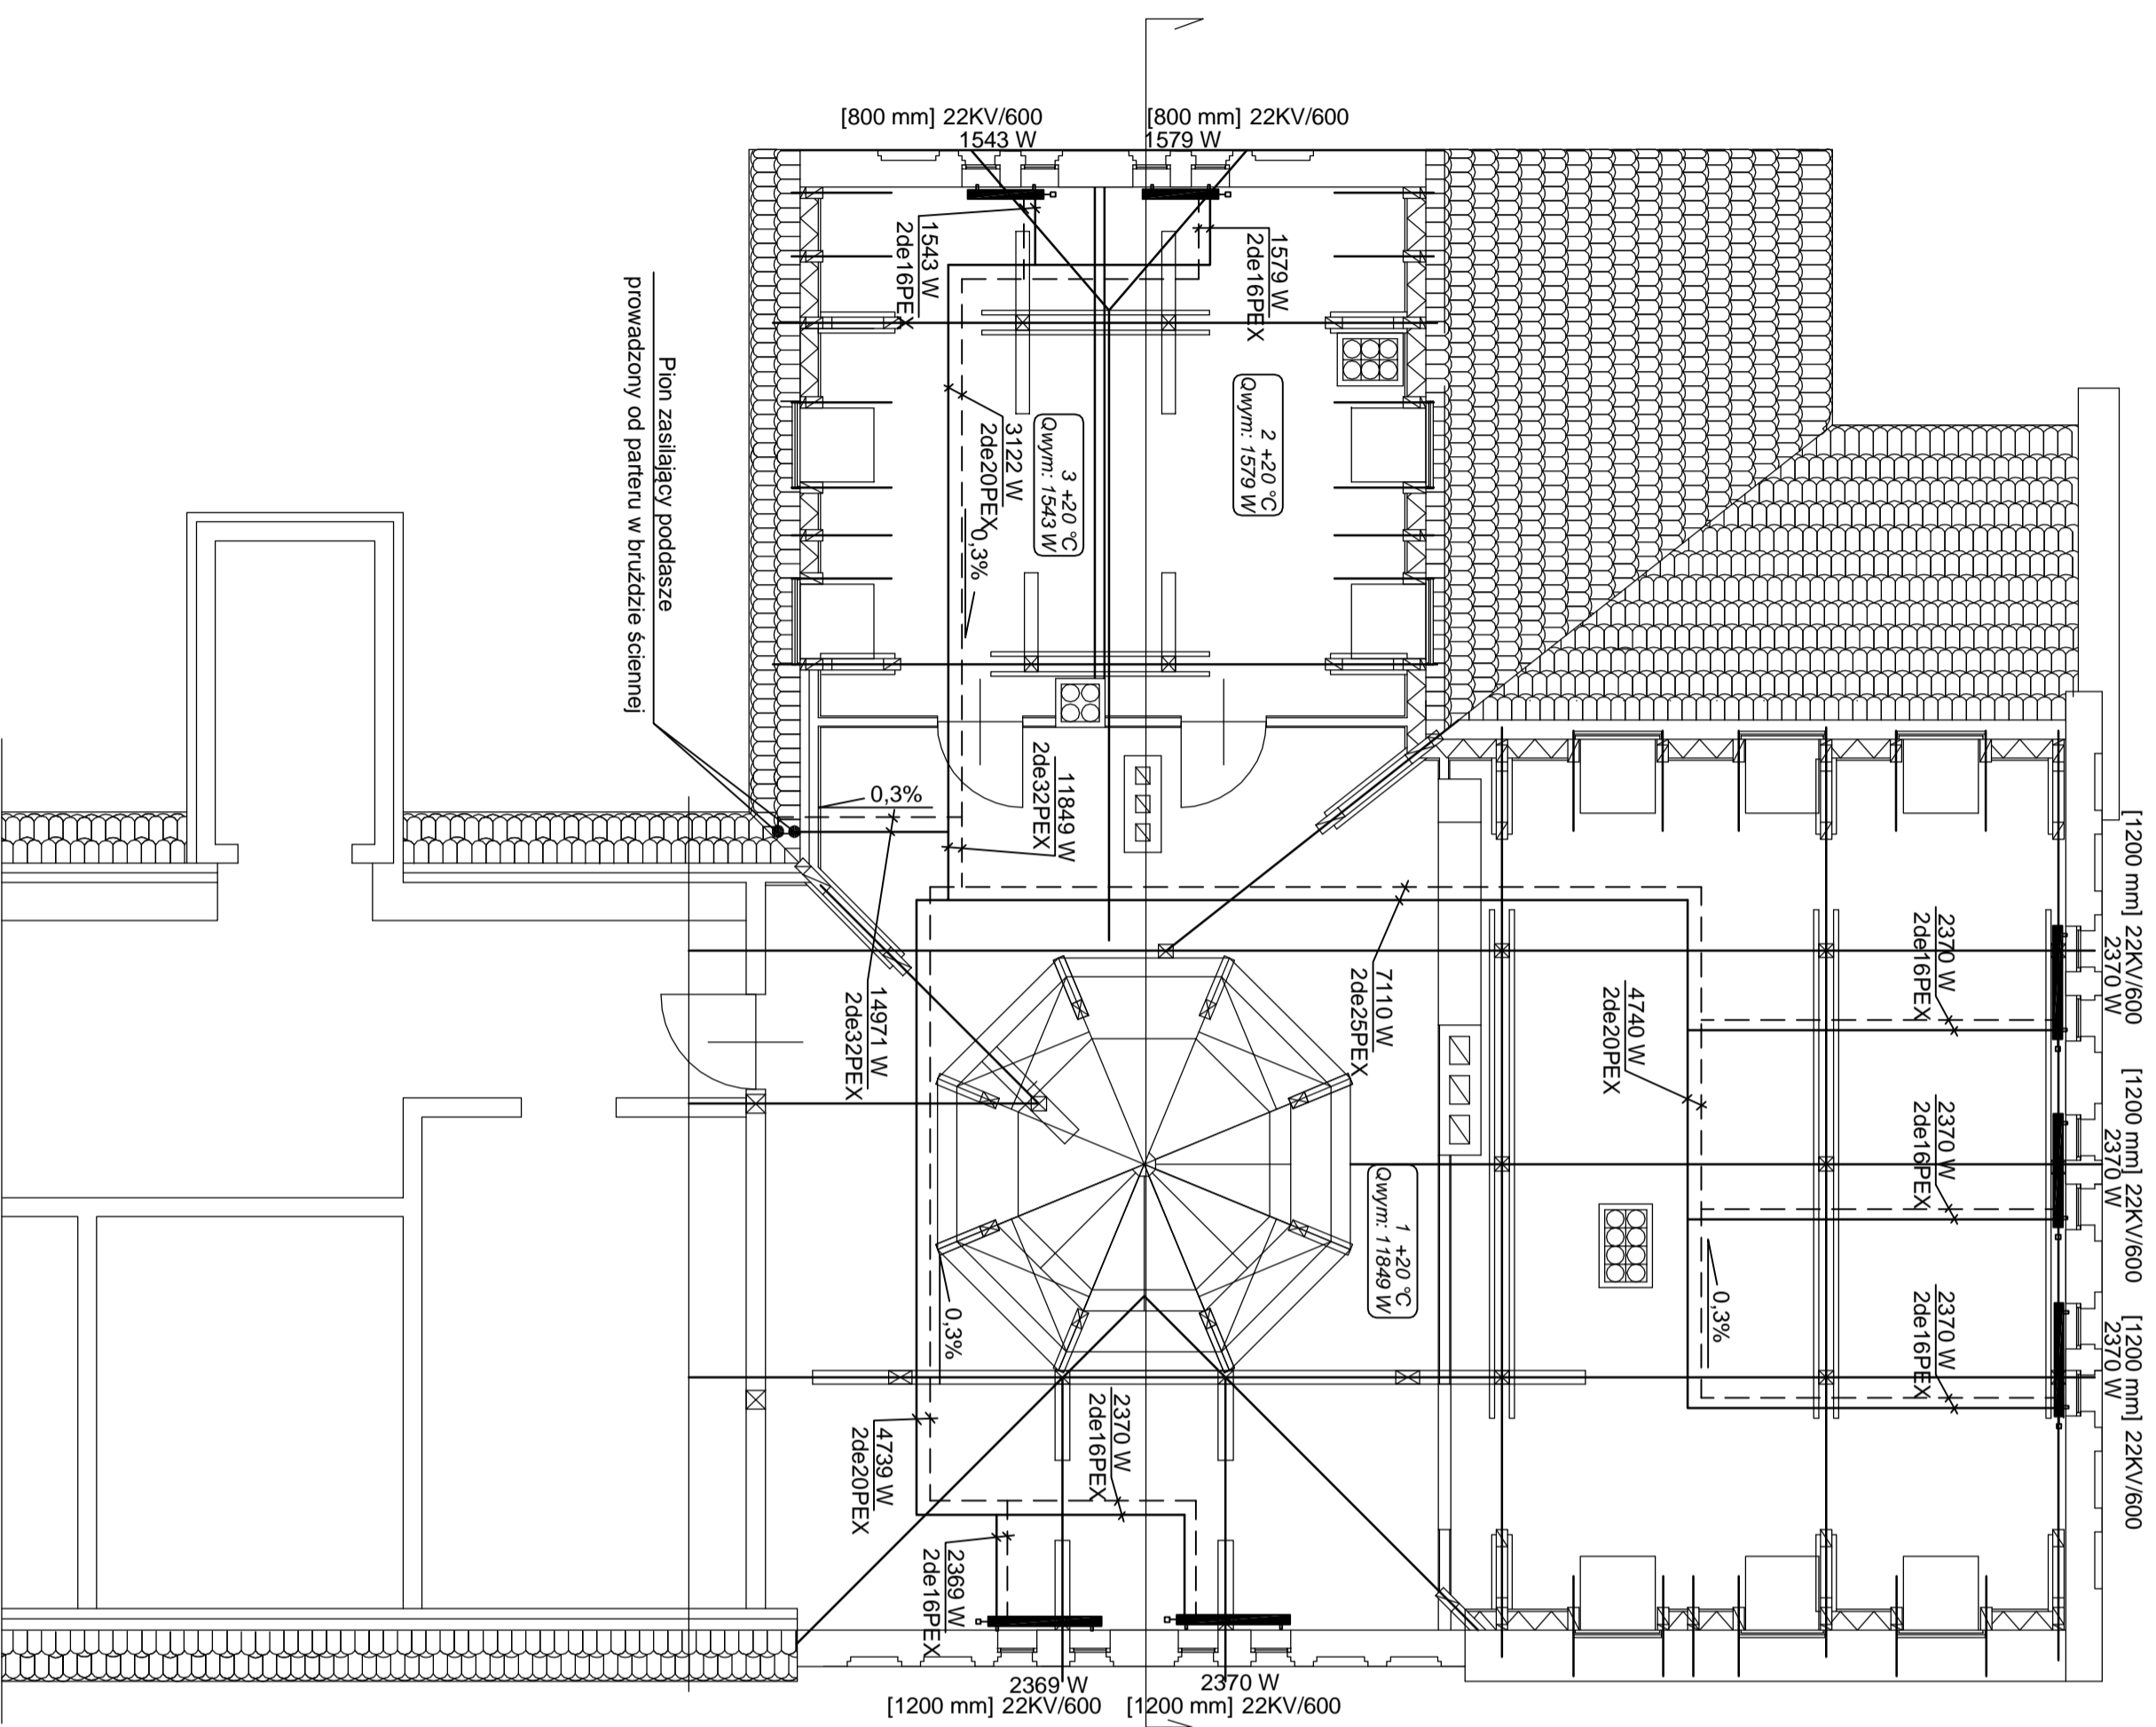

LEGENDA:

- przewód zasilający c.o.
- - - - - przewód powrotny c.o.

PRACOWNIA PROJEKTOWA INST – PROJEKT 75-329 Koszalin ul. Chrzanowskięgo 3 tel. (0 94) 346 29 81 e-mail: ppinst-projekt@len.pl			
TEMAT:	ADAPTACJA PODDASZA ZE ZMIANĄ SPOSÓBU UŻYTKOWANIA BUDYNEK ADMINISTRACYJNY, UL. SZYMANOWSKIEGO 17, 17A, KARLINO		
PROJEKT:	WENIĘTRZNYCH INSTALACJI CENTRALNEGO OGRZEWANIA		
RYSunEK:	RZUT PODDASZA – FRAGMENT		
PROJEKTANT:	mgr inż. Lidia Zylńska-Mrozowicz 4dbc 7342/24/91	UPRAWNIENIA:	
SPRAWDZIL:	mgr inż. Marian Sztoldo 4dbc 7210/634/87	PODDPIS:	
NR._RYS:	1	SKALA:	1:100
		DATA:	WRZEŚNIĘ 2008R