


Elewacja tylna

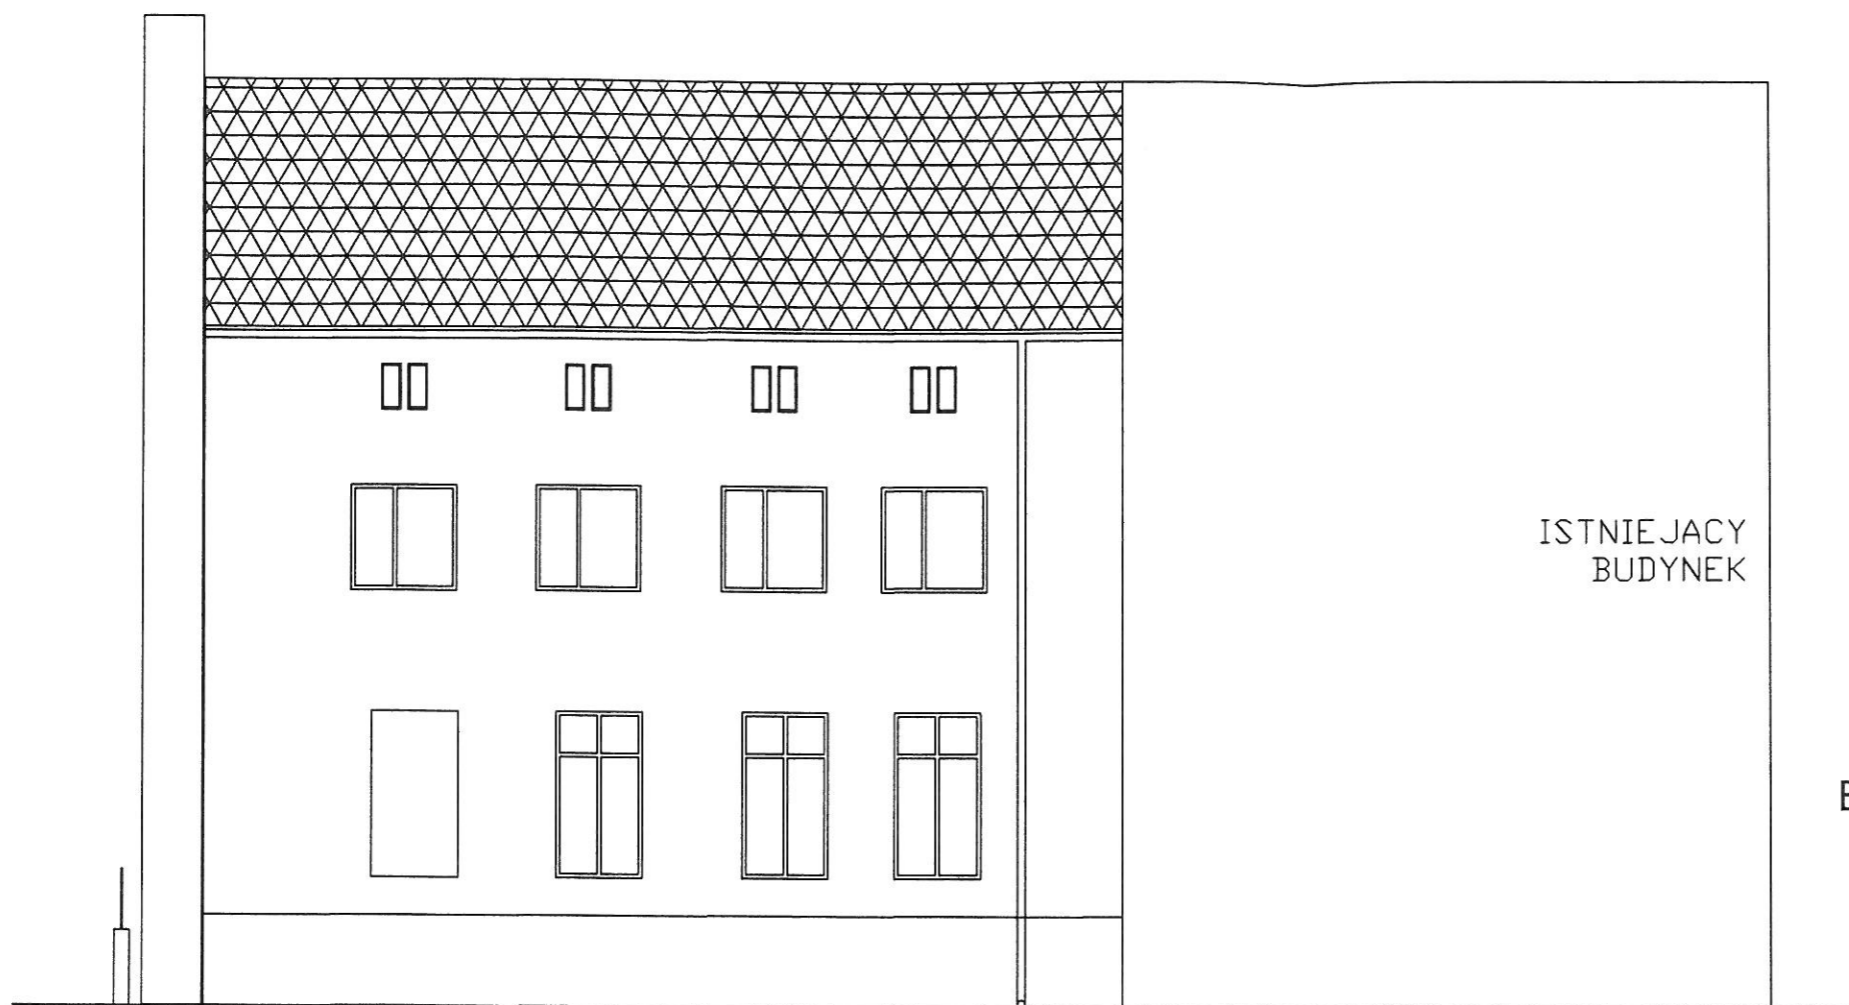

ISTNIEJACY
BUDYNEK

Elewacja boczna



ISTNIEJACY
BUDYNEK



1a

Elewacja frontowa

ISTNIEJACY
BUDYNEK

Elewacja boczna

ISTNIEJACY
BUDYNEK

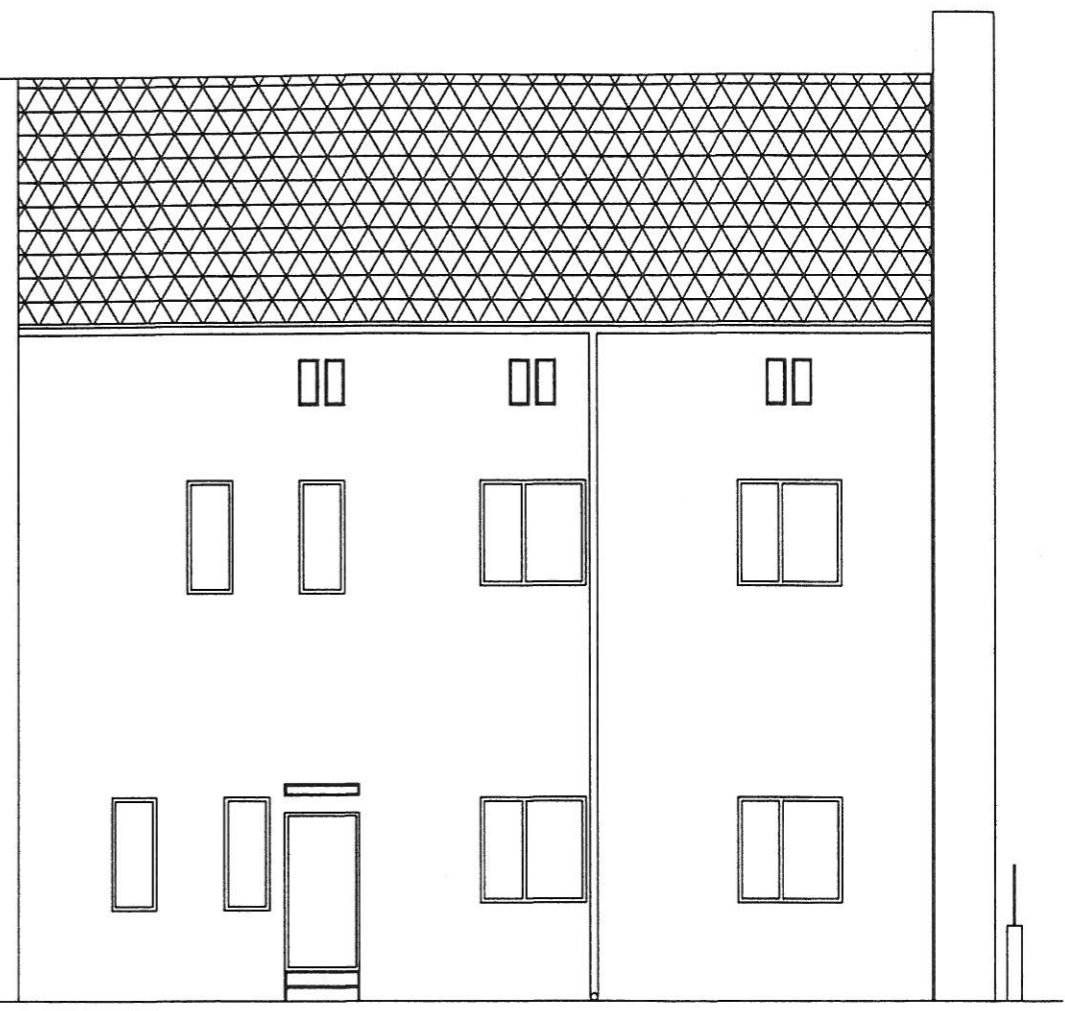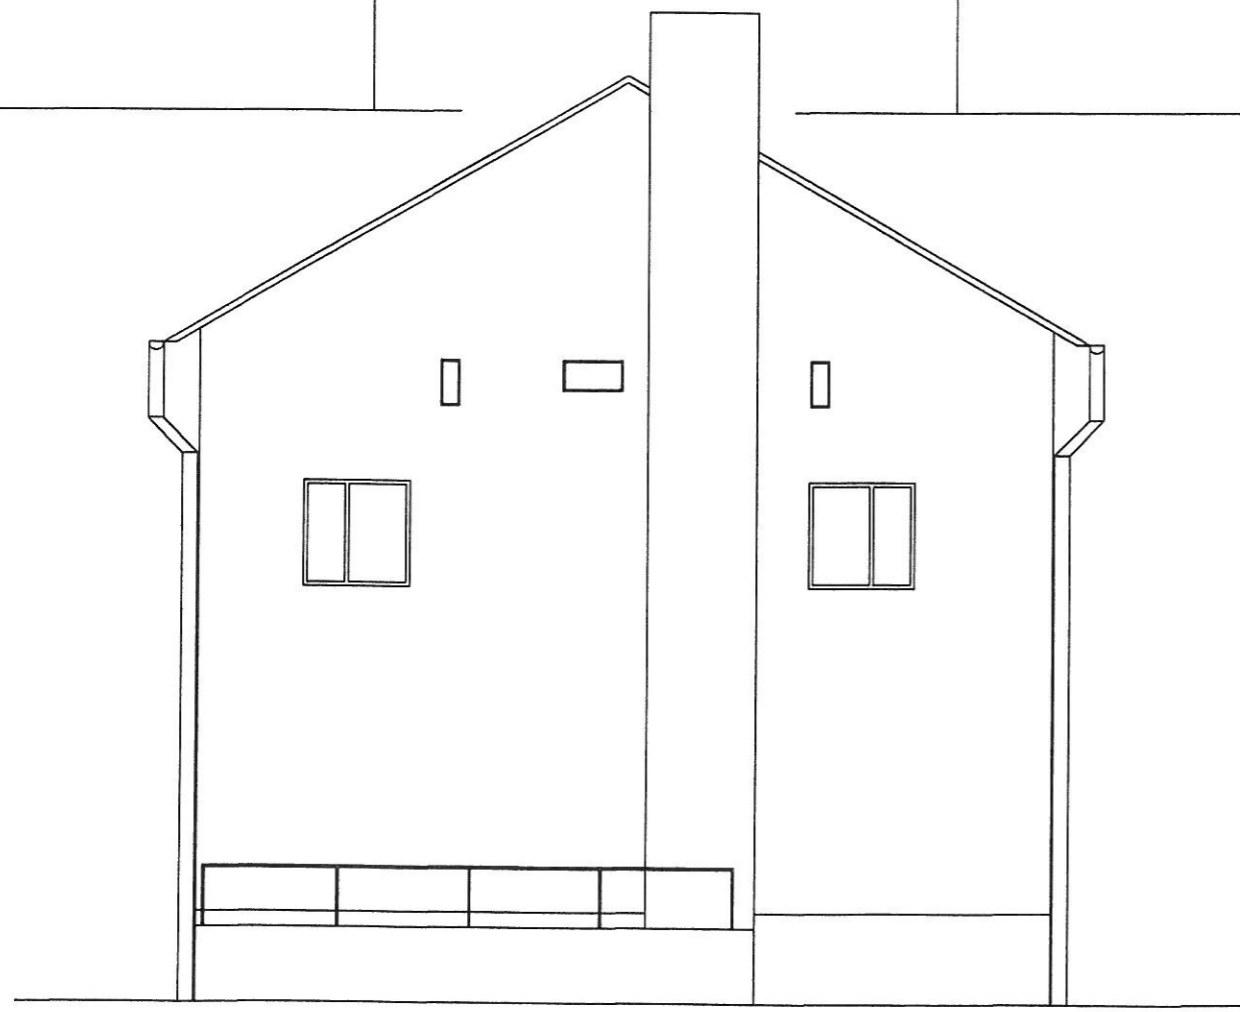

UWAGA
Wymiary sprawdzić na budowie

Jednostka Projektowa	Biuro Inzynierskie Budzisz Sp. z o.o.			
Obiekt	Świetlica w Krukowie			Data opracowania
Adres	Krukowo, 78-230 Karlino, dz. nr 5/7 obr. Karlino			12 / 2008
Inwestor	Gmina Karlino ul. Plac Jana Pawła II 6			
Rysunek i skala	Elewacje 1:100			
B	Nazwisko	Nr uprawnień	Podpis	Nr rysunku
	Projektował	mgr inż. arch. Andrzej Tyszecki	A/PNB/8300/124/79	
	Opracował	Arkadiusz Stec	<i>Stec</i>	
	Sprawdził	inż. Jadwiga Łuczak	A/PNB/8300/50/81	4/4
Stadium opracowania				
Termomodernizacja Budowlana				