


oznaczenia:

- ==== -rurociągi cent
- CV22-600/1800 -typ grzejnika
- -grzejnik c.o.
- ⊗ -zawór termoreg
- ⊘ -zawór odcinaj
- 3076W -obliczeniowa r
- Cu15 -rurociąg mied;
- ↑ -odpowietrznik

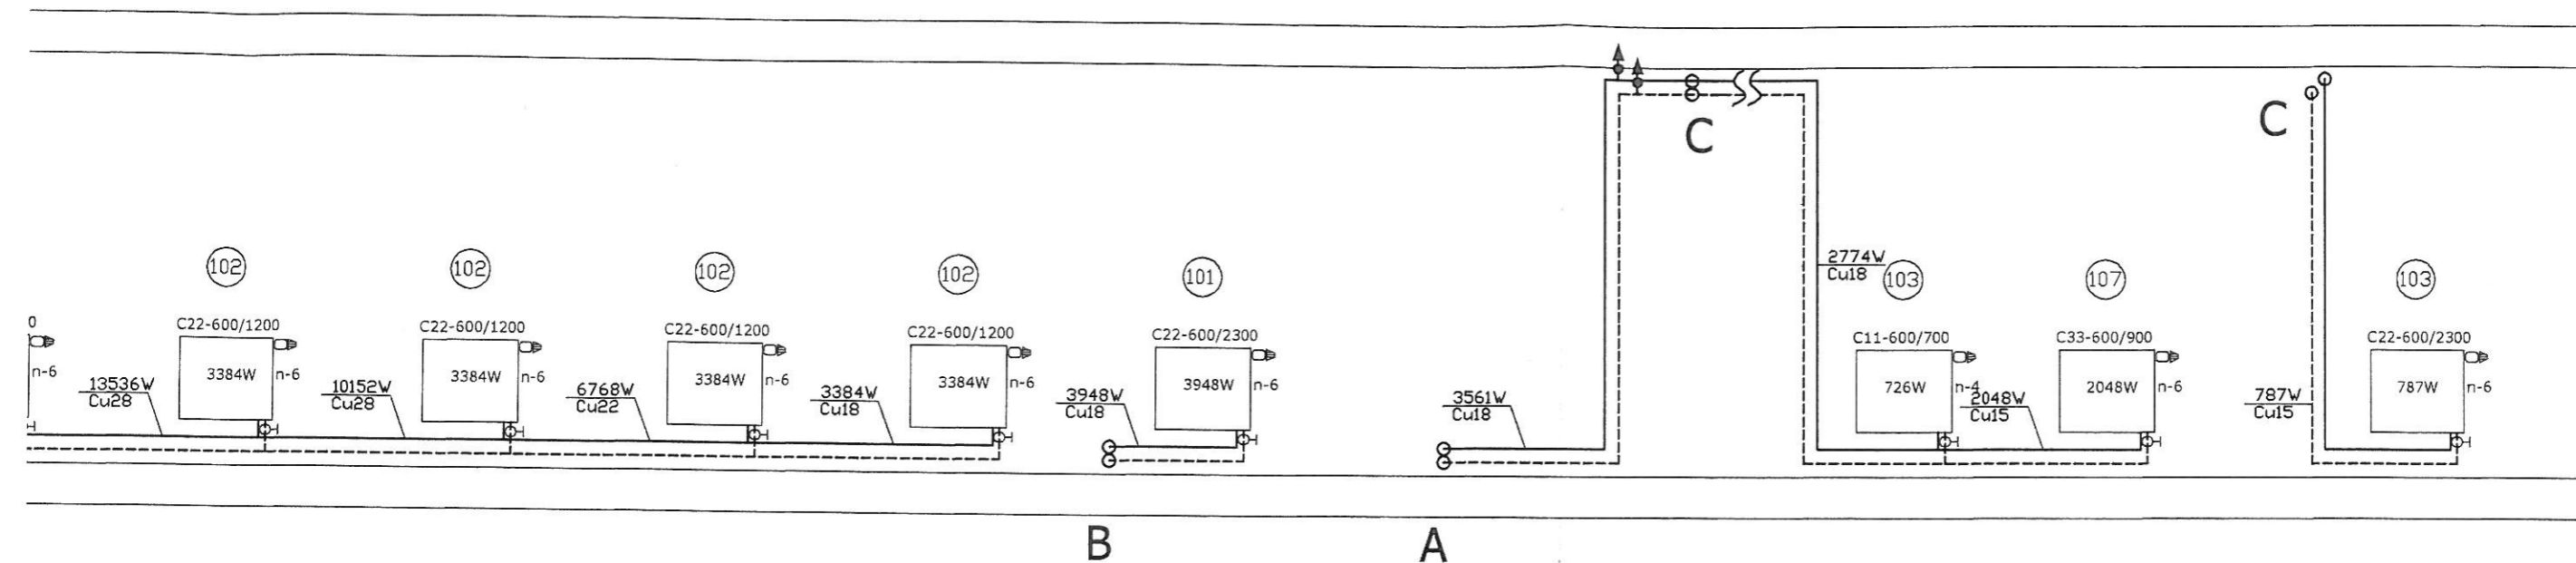

Legenda:

- = –rurociągi centralnego ogrzewania
- ⊕ –typ grzejnika
- ⊖ –grzejnik c.o.
- zawór termoregulacyjny typ np. RTD-N Danfoss
- zawór odcinający typ np. RLV Danfoss
- obliczeniowa moc grzejnika dobranego na parametry niskie 50/40
- rurociąg miedziany o średnicy 15 mm
- odpowietrznik automatyczny

Jednostka Projektowa	Biuro Inżynierskie Budzisz Sp. z o.o.	
Obiekt	Świetlica w Lubiechowie	Data opracowania
Adres	Lubiechowo, 78-230 Karlino, dz nr 185,186 obr Lubiechowo	12 / 2008
Inwestor	Gmina Karlino, 78-230 Karlino ul. Plac Jana Pawła II 6	
Rysunek i skala	Rozwinięcie instalacji c.o. 1:50 Zygmunt Chochotowski Technik Instalacji i Urządzeń Sanitarnych	
S	Projektował	techn. Zygmunt Chochotowski Uprawnienia budowlane nr 07-11-4377 ZOB/Zabudowanie nr ZAPIS/24481
	Opracował	Bartosz Wilandt mgr inż. Bartłomiej Orczyński Uprawnienia budowlane nr 104-12074 ZOB/Zabudowanie nr ZAPIS/24481
	Sprawdził	
Stadium opracowania		