


Istniejący budynek

**UWAGA**  
Wymiary sprawdzić na budowie

Jednostka Projektowa	Biuro Inżynierskie Budzisz Sp. z o.o.			
Obiekt	Świetlica w Lubiechowie			Data opracowania
Adres	Lubiechowo, 78-230 Karlino, dz nr 185,186 obr Lubiechowo			12 / 2008
Investor	Gmina Karlino ul. Plac Jana Pawła II 6			
Rysunek i skala	Rzut parteru 1:100			
<b>B</b>	Nazwisko	Nr uprawnień	Podpis	Nr rysunku
	Projektował	mgr inż. arch. Andrzej Tyszecki	A/PNB/8300/124/79	2/4
	Opracował	Arkadiusz Stec	<i>[Signature]</i>	
	Sprawdził	inż. Jadwiga Łuczak	A/PNB/8300/50/81	
Stadium opracowania				
Termomodernizacja Budowlana				

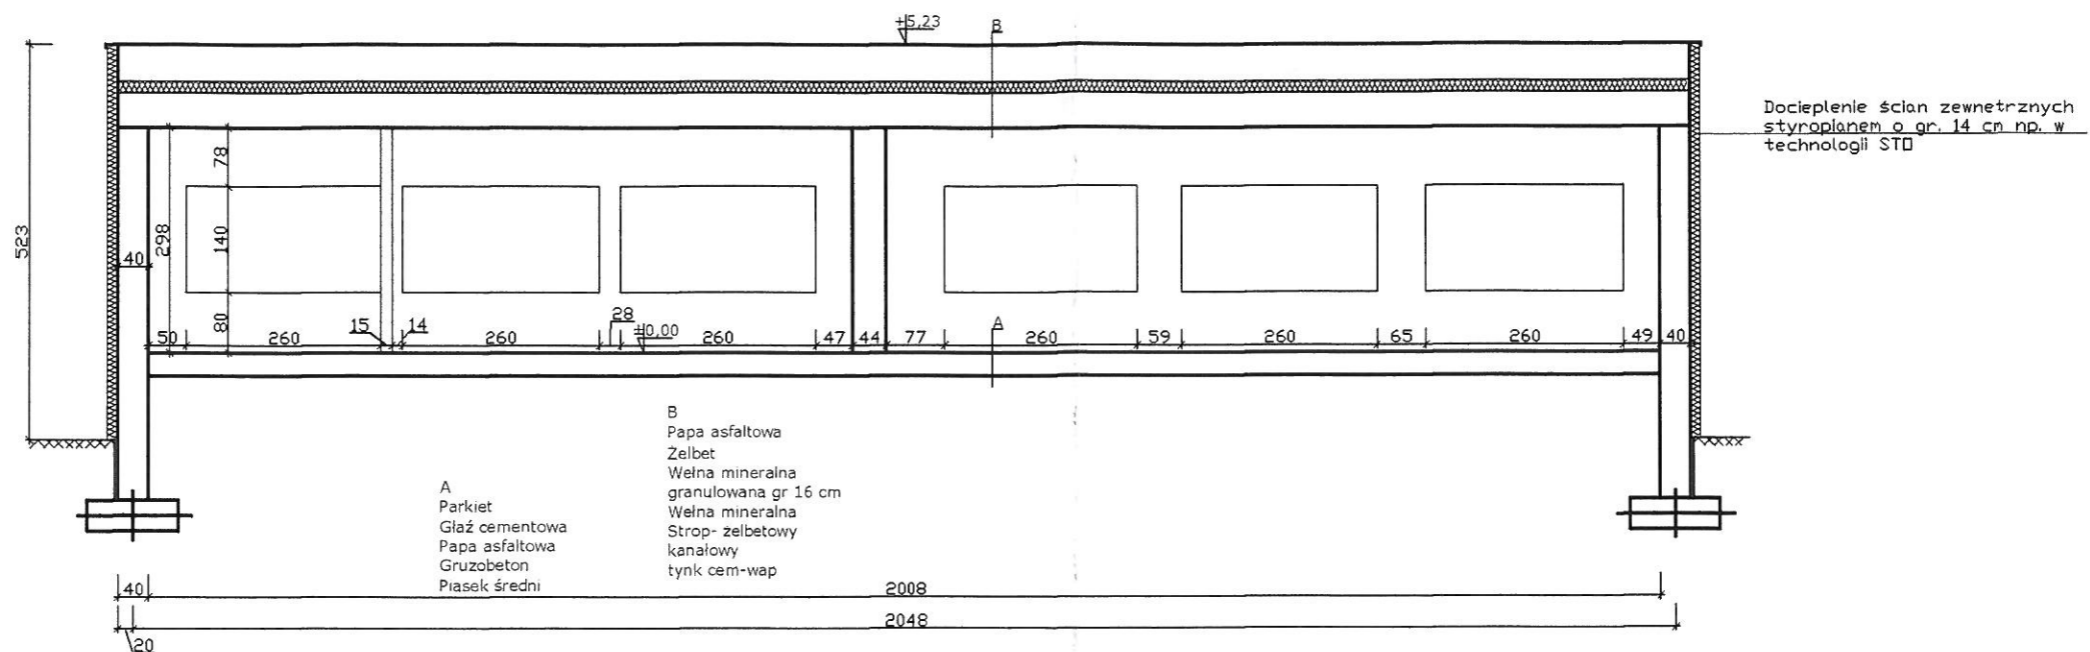

Jednostka Projektowa	Biuro Inżynierskie Budzisz Sp. z o.o.			
Obiekt	Świetlica w Lubiechowie			Data opracowania
Adres	Lubiechowo, 78-230 Karlino, dz nr 185,186 obr Lubiechowo			12 / 2008
Inwestor	Gmina Karlino ul. Plac Jana Pawła II 6			
Rysunek i skala	Przekrój pionowy 1:100			
<b>B</b>	Nazwisko	Nr uprawnień	Podpis	Nr rysunku
	Projektował	mgr inż. arch. Andrzej Tyszecki	A/PNB/8300/124/79	3/4
	Opracował	Arkadiusz Stec		
	Sprawdził	inż. Jadwiga Łuczak	A/PNB/8300/50/81	
Stadium opracowania				
Termomodernizacja Budowlana				