



Elewacja frontowa

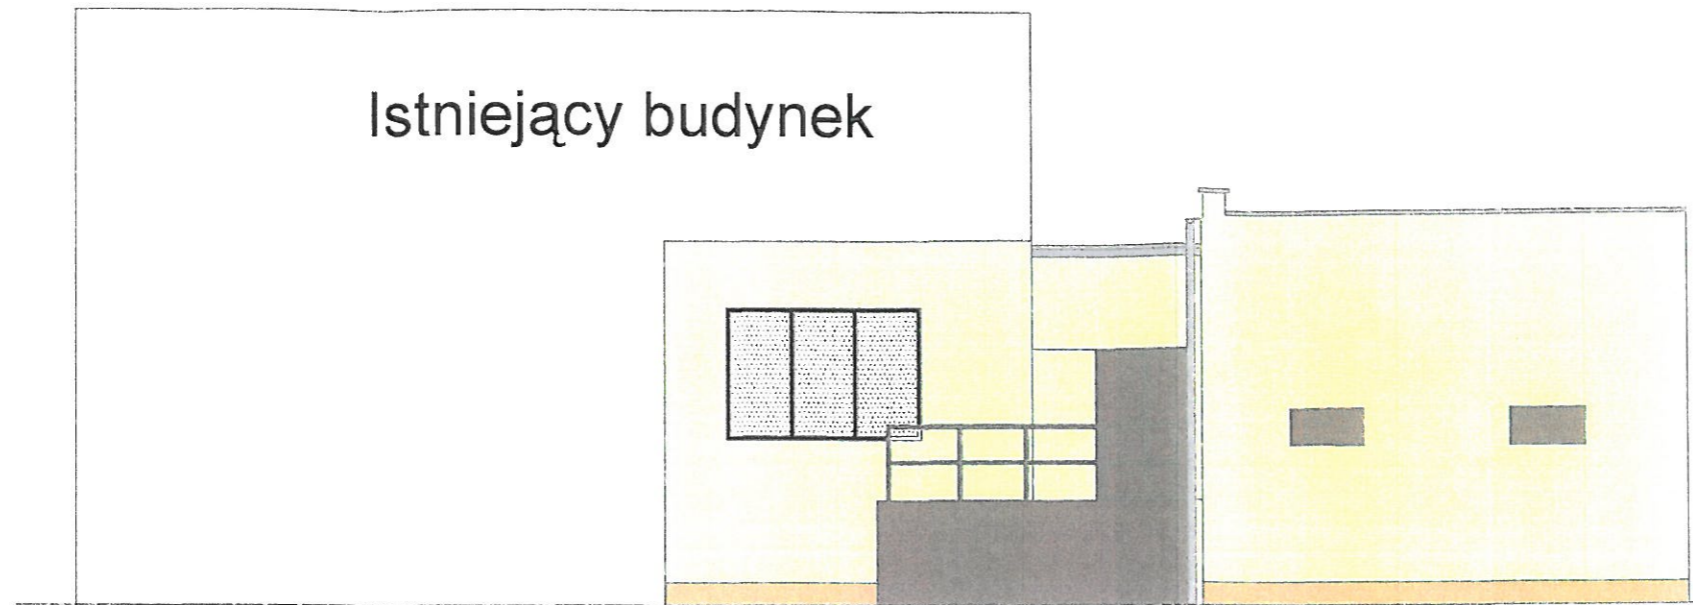


Elewacja boczna

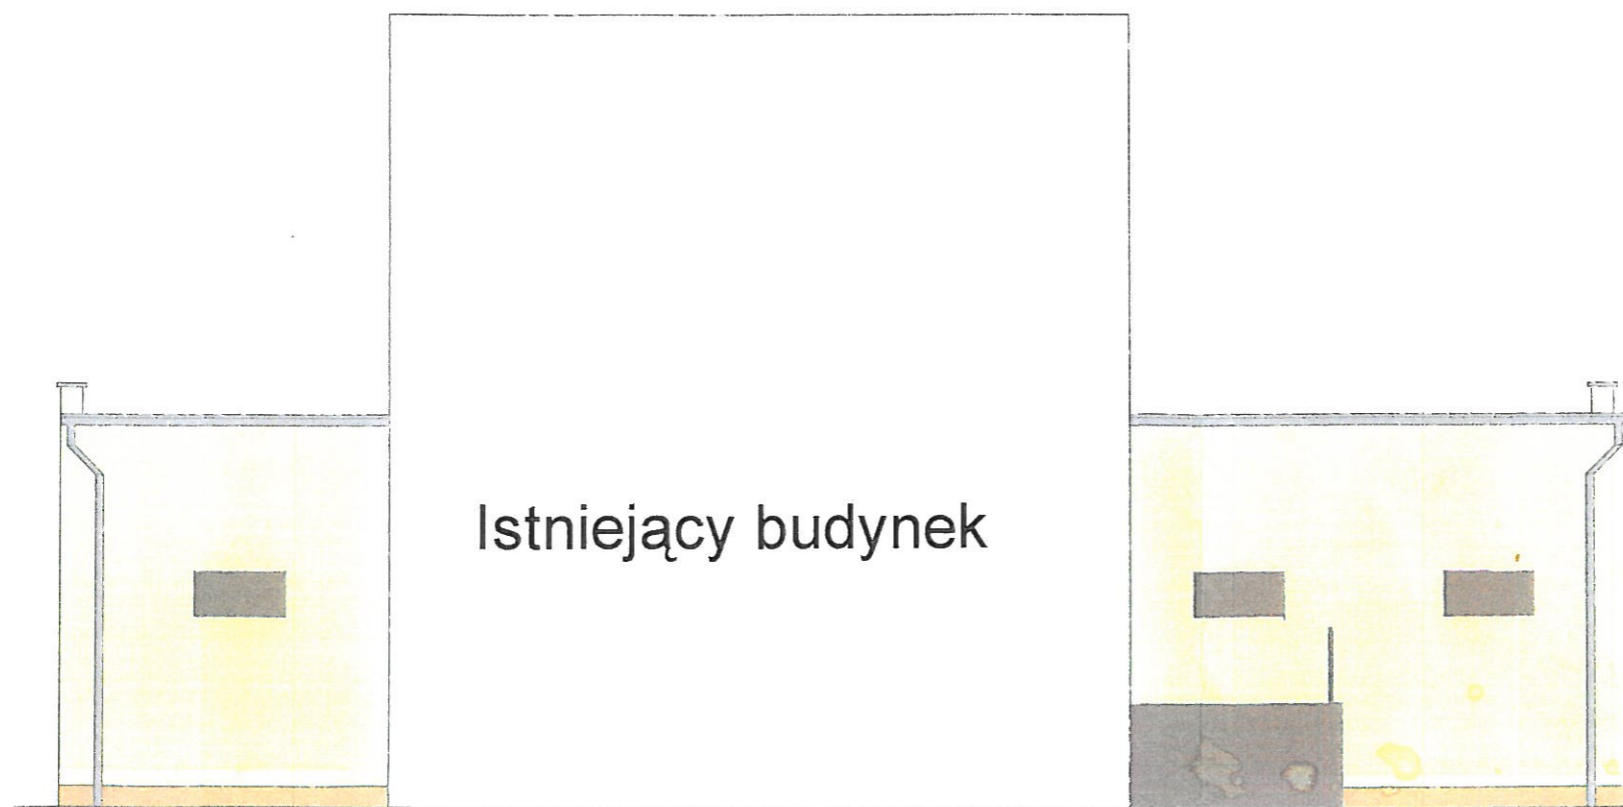

Elewacja boczna

Elewacja boczna

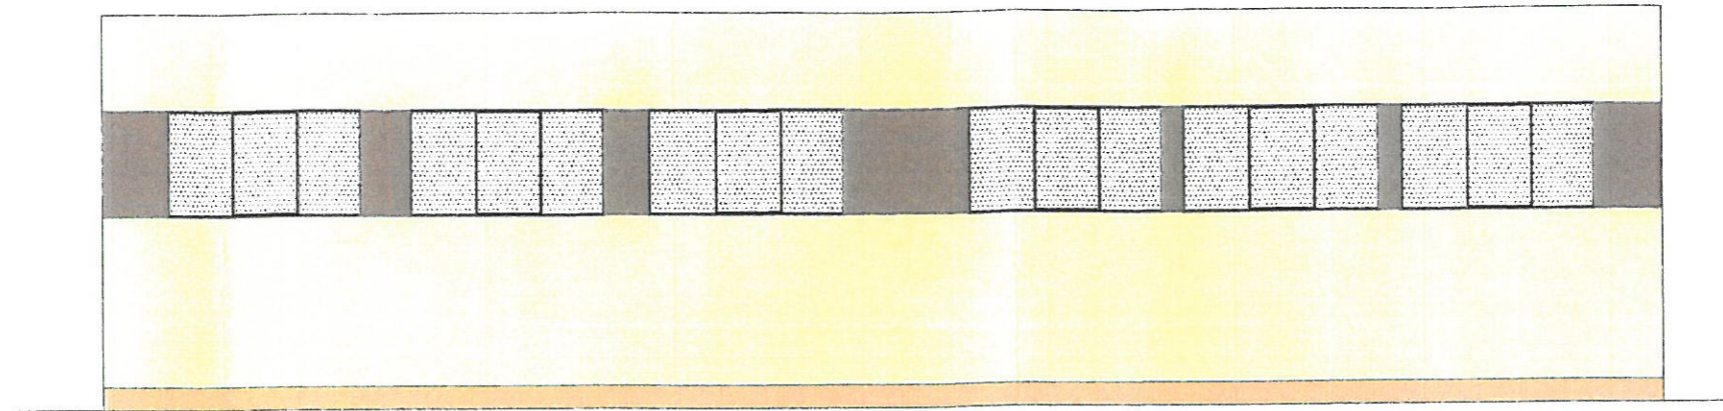



Elewacja tylna




UWAGA: ZE WZGLĘDU NA NIEDOKŁADNOŚĆ KOLORÓW WYNIKAJĄCEJ Z PROBLEMÓW UZYSKANIA IDEALNEGO ODCIENIU WYDUKU KOLORYSTYKI NALEŻY SUGEROWAC SIĘ NUMERAMI KOLORÓW ELEWACJI KOLORYSTYKI WG NCS PODANYCH PONIŻEJ NA RYSUNKU.

ELEWACJA KOLORYSTYKI WG NCS

 NR. NCS 1030-Y12R

 Tynk mozaikowy w kolorze podobnym do dominującego

 NR. NCS 3938-Y23R

Jednostka Projektowa	Biuro Inżynierskie Budzisz Sp. z o.o.			
Obiekt	Świetlica w Lubiechowie	Data opracowania		
Adres	Lubiechowo, 78-230 Karlino, dz nr 185,186 obr Lubiechowo			12 / 2008
Inwestor	Gmina Karlino ul. Plac Jana Pawła II 6			
Rysunek i skala	Elewacje 1:100			
B	Projektował	mgr inż. arch. Andrzej Tyszecki	A/PNB/8300/124/79	Nr rysunku 4/4
	Opracował	Arkadiusz Stec		
	Sprawdził	inż. Jadwiga Łuczak	A/PNB/8300/50/81	
Stadium opracowania				
Termomodernizacja Budowlana				