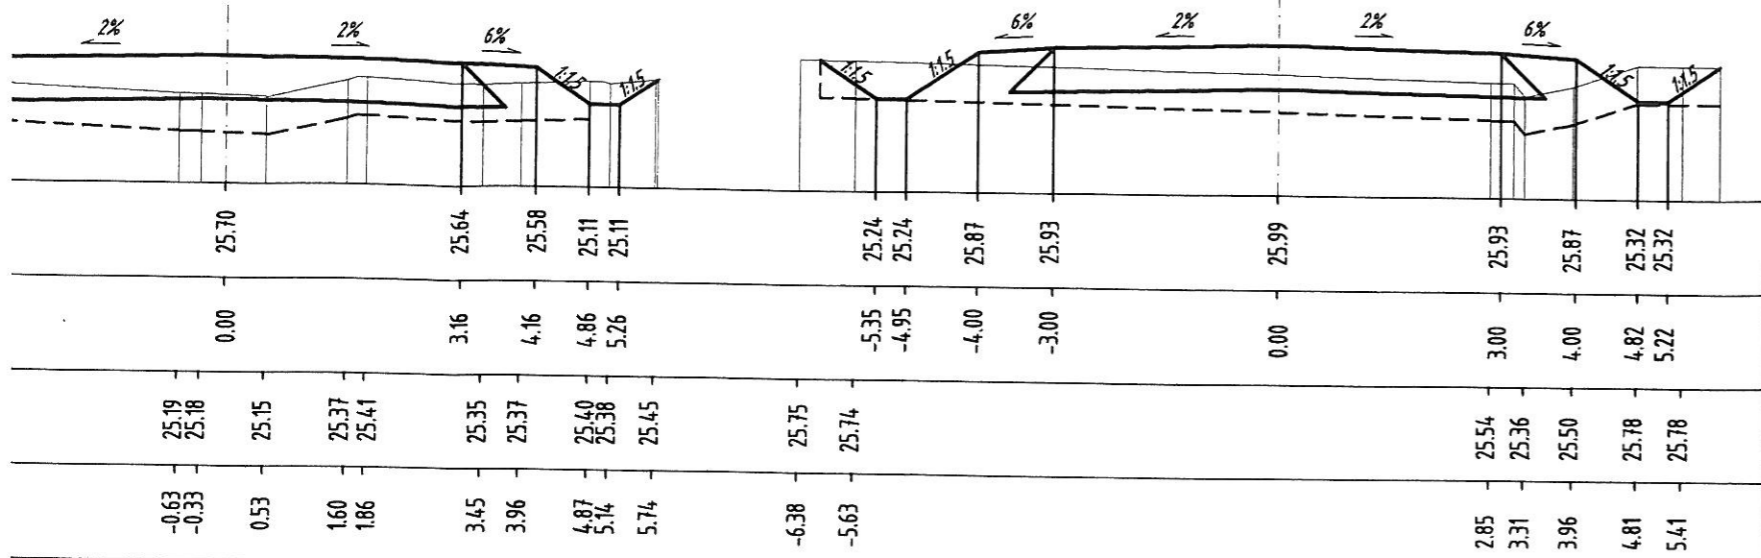



0+125.00

0+150.00


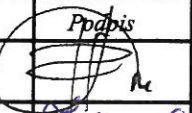
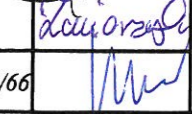



----- Usunięcie warstwy humusu gr. 50 cm

0+375.00

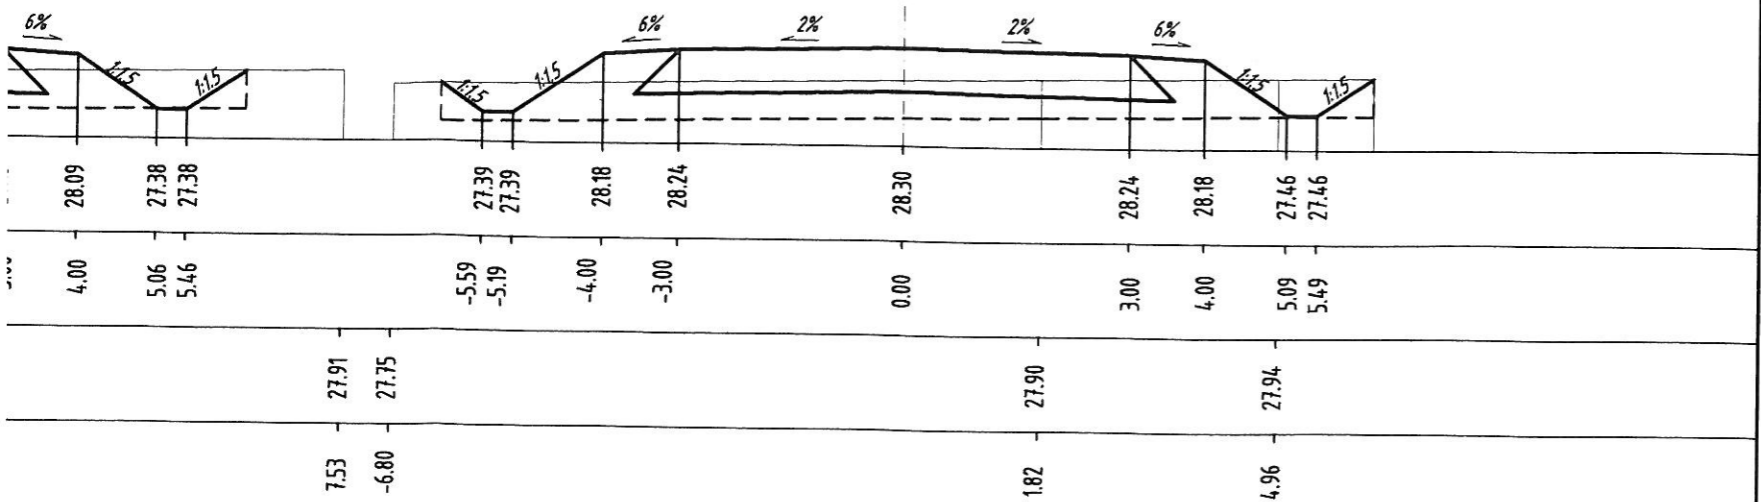

# PRZEKROJE POPZRZECZNE

 Ryszard Kowalski	PRACOWNIA PROJEKTOWA DROG I MOSTOW mgr inż. Ryszard Kowalski 71-468 SZCZECIN ul. Sosnowa 6a tel./fax (091) 45 00 745			
	Połączenie drogowe Kostrzyńsko-Słubickiej Specjalnej Strefy Ekonomicznej z drogą krajową nr 6 w Karlinie			
Nazwa i adres inwestycji				
Projektował	Imię i Nazwisko	Nr uprawnień	Podpis	Data
	mgr inż. Ryszard Kowalski	43/Sz/78		03.2007
Sprawdził	mgr inż. Justyna Zwierzyńska			Skala 1:100
	mgr inż. Henryk Smentek	WZDP-3p/243/177/66		
RYSUNEK NR 5		ARKUSZ NR 1/3		



