


RYSUNKI

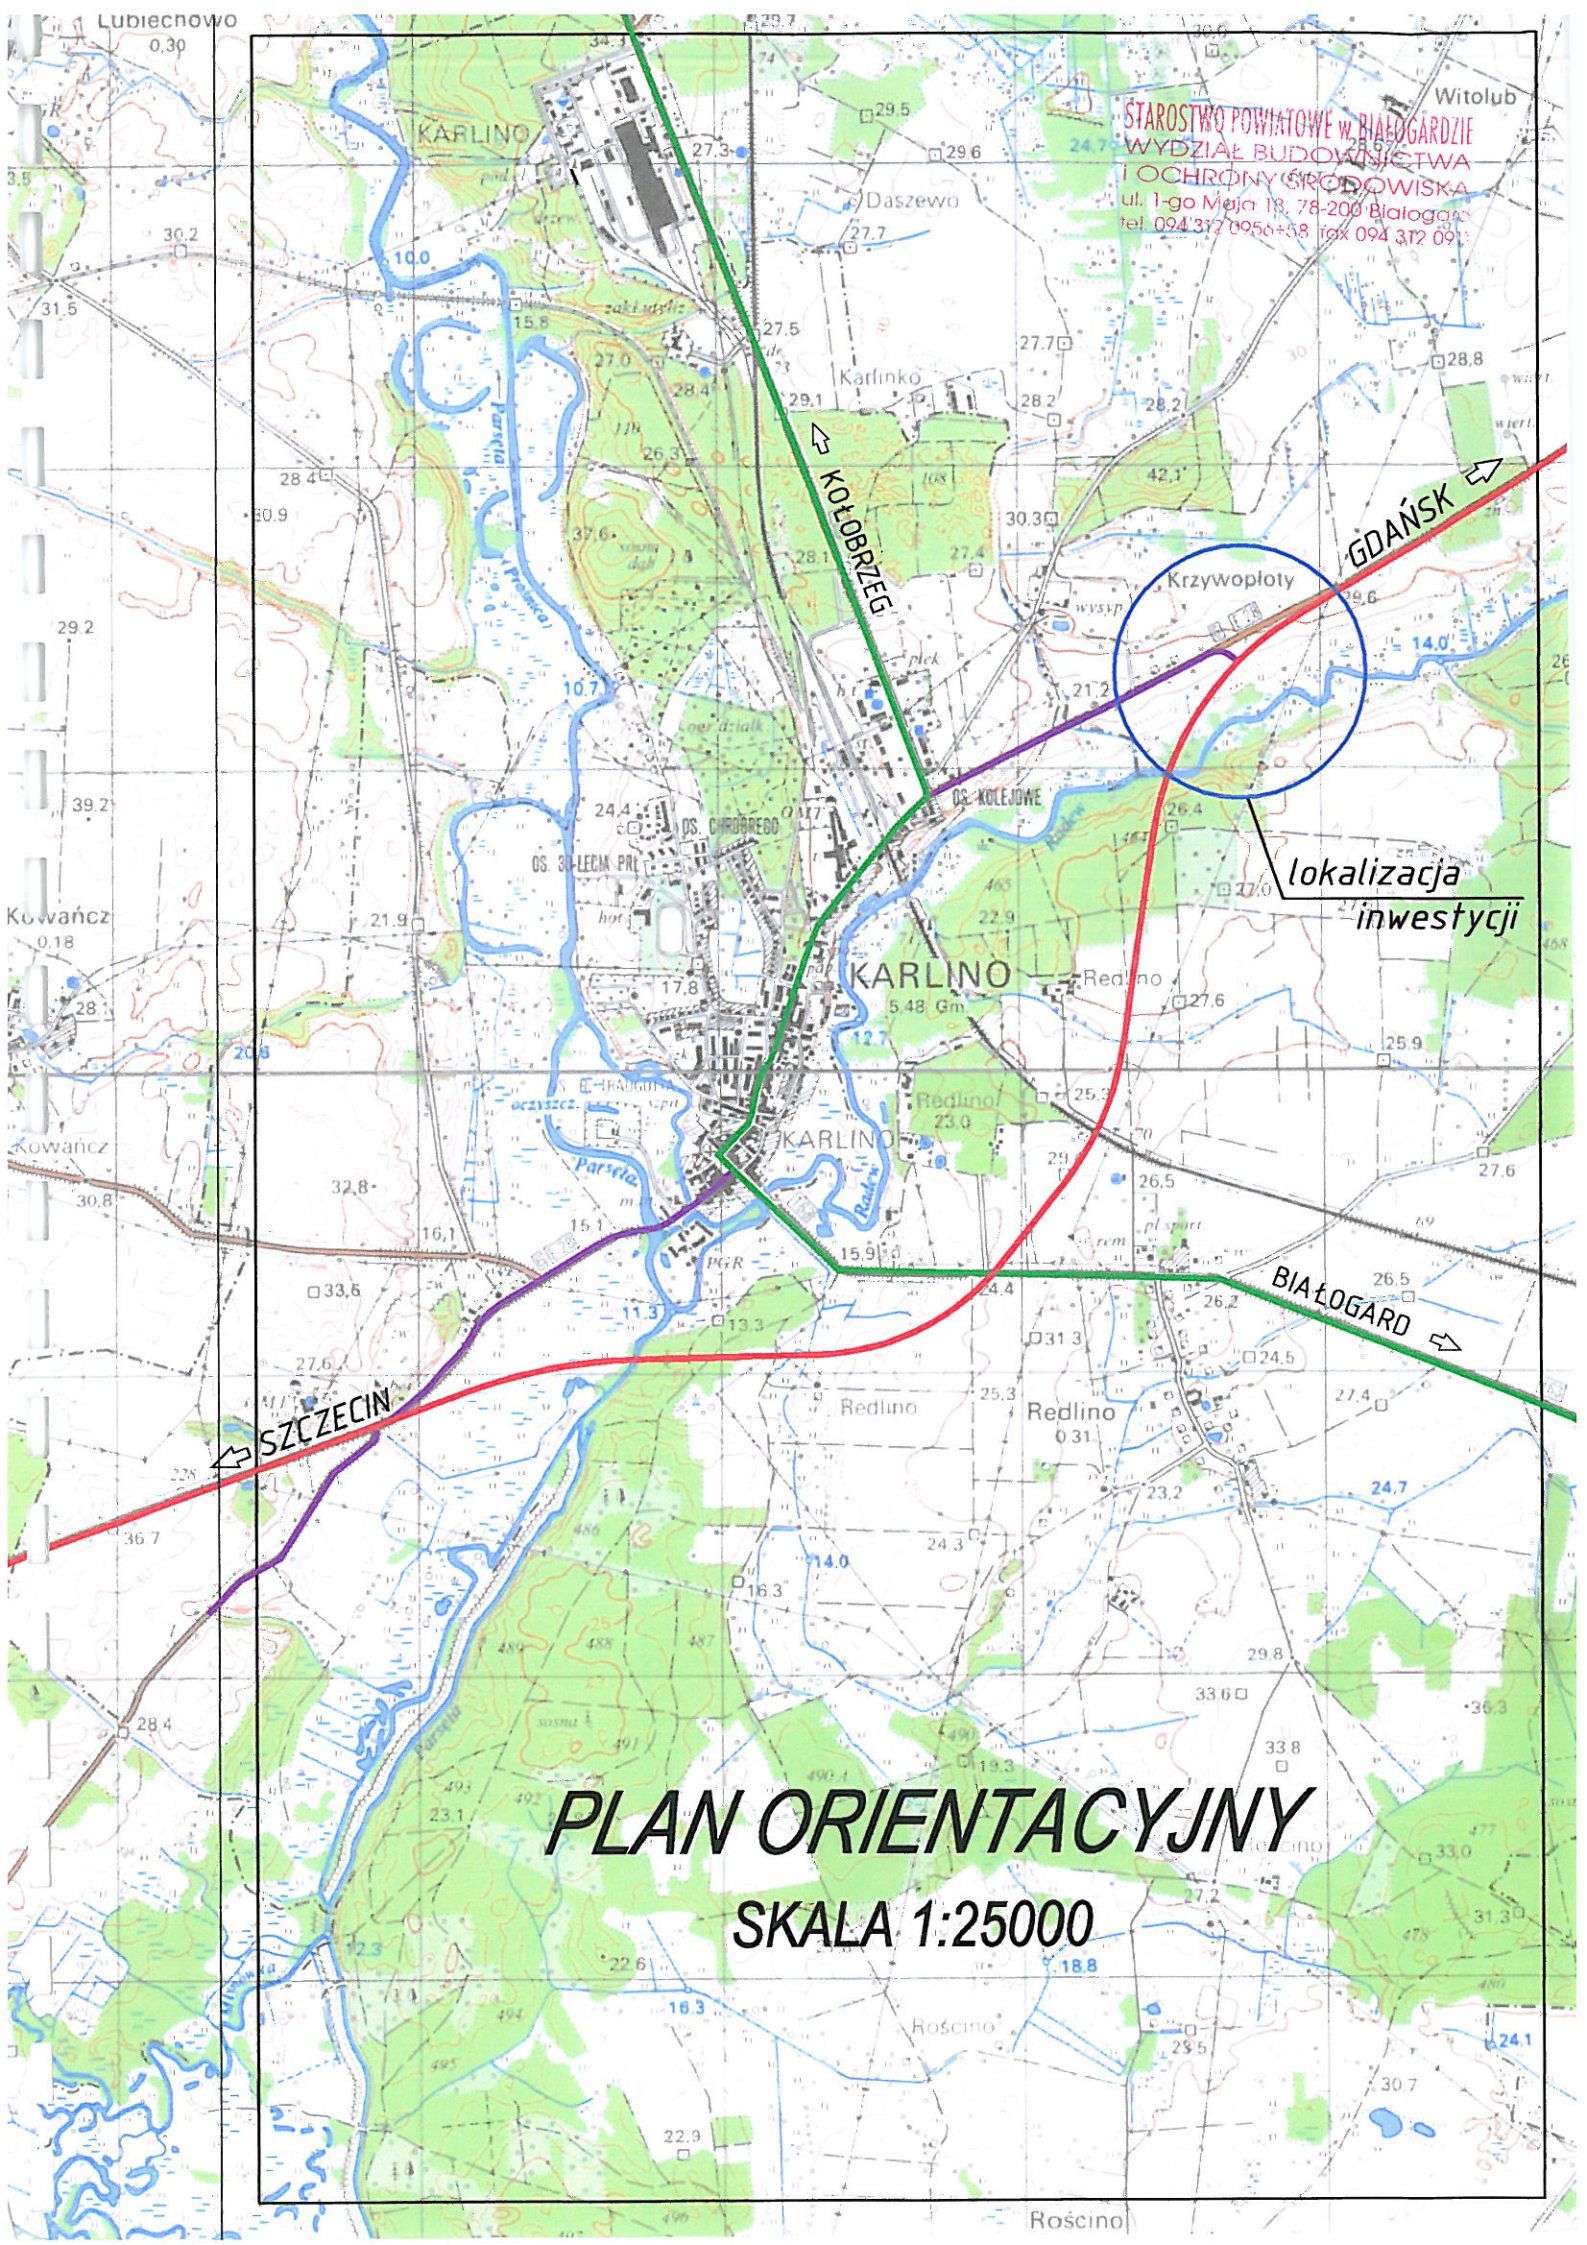

STAROSTWO POWIATOWE W BIAŁOGARDZIE
WYDZIAŁ BUDOWLANICTWA
I OCHRONY ŚRODOWISKA
ul. 1-go Maja 18, 78-200 Białogard
tel. 094 372 0956+58 fax 094 372 091

← KOŁOBZEG

← GDAŃSK

← SZCZECIN

← BIAŁOGARD

lokalizacja
inwestycji

PLAN ORIENTACYJNY

SKALA 1:25000