


LEGENDA:

- sieć gazowa
- sieć elektryczna
- sieć telekomunikacyjna
- sieć kanalizacyjna
- sieć wodociągowa


- - - proj. sieć elektryczna
- - - proj. sieć kanalizacyjna
- - - proj. sieć wodociągowa

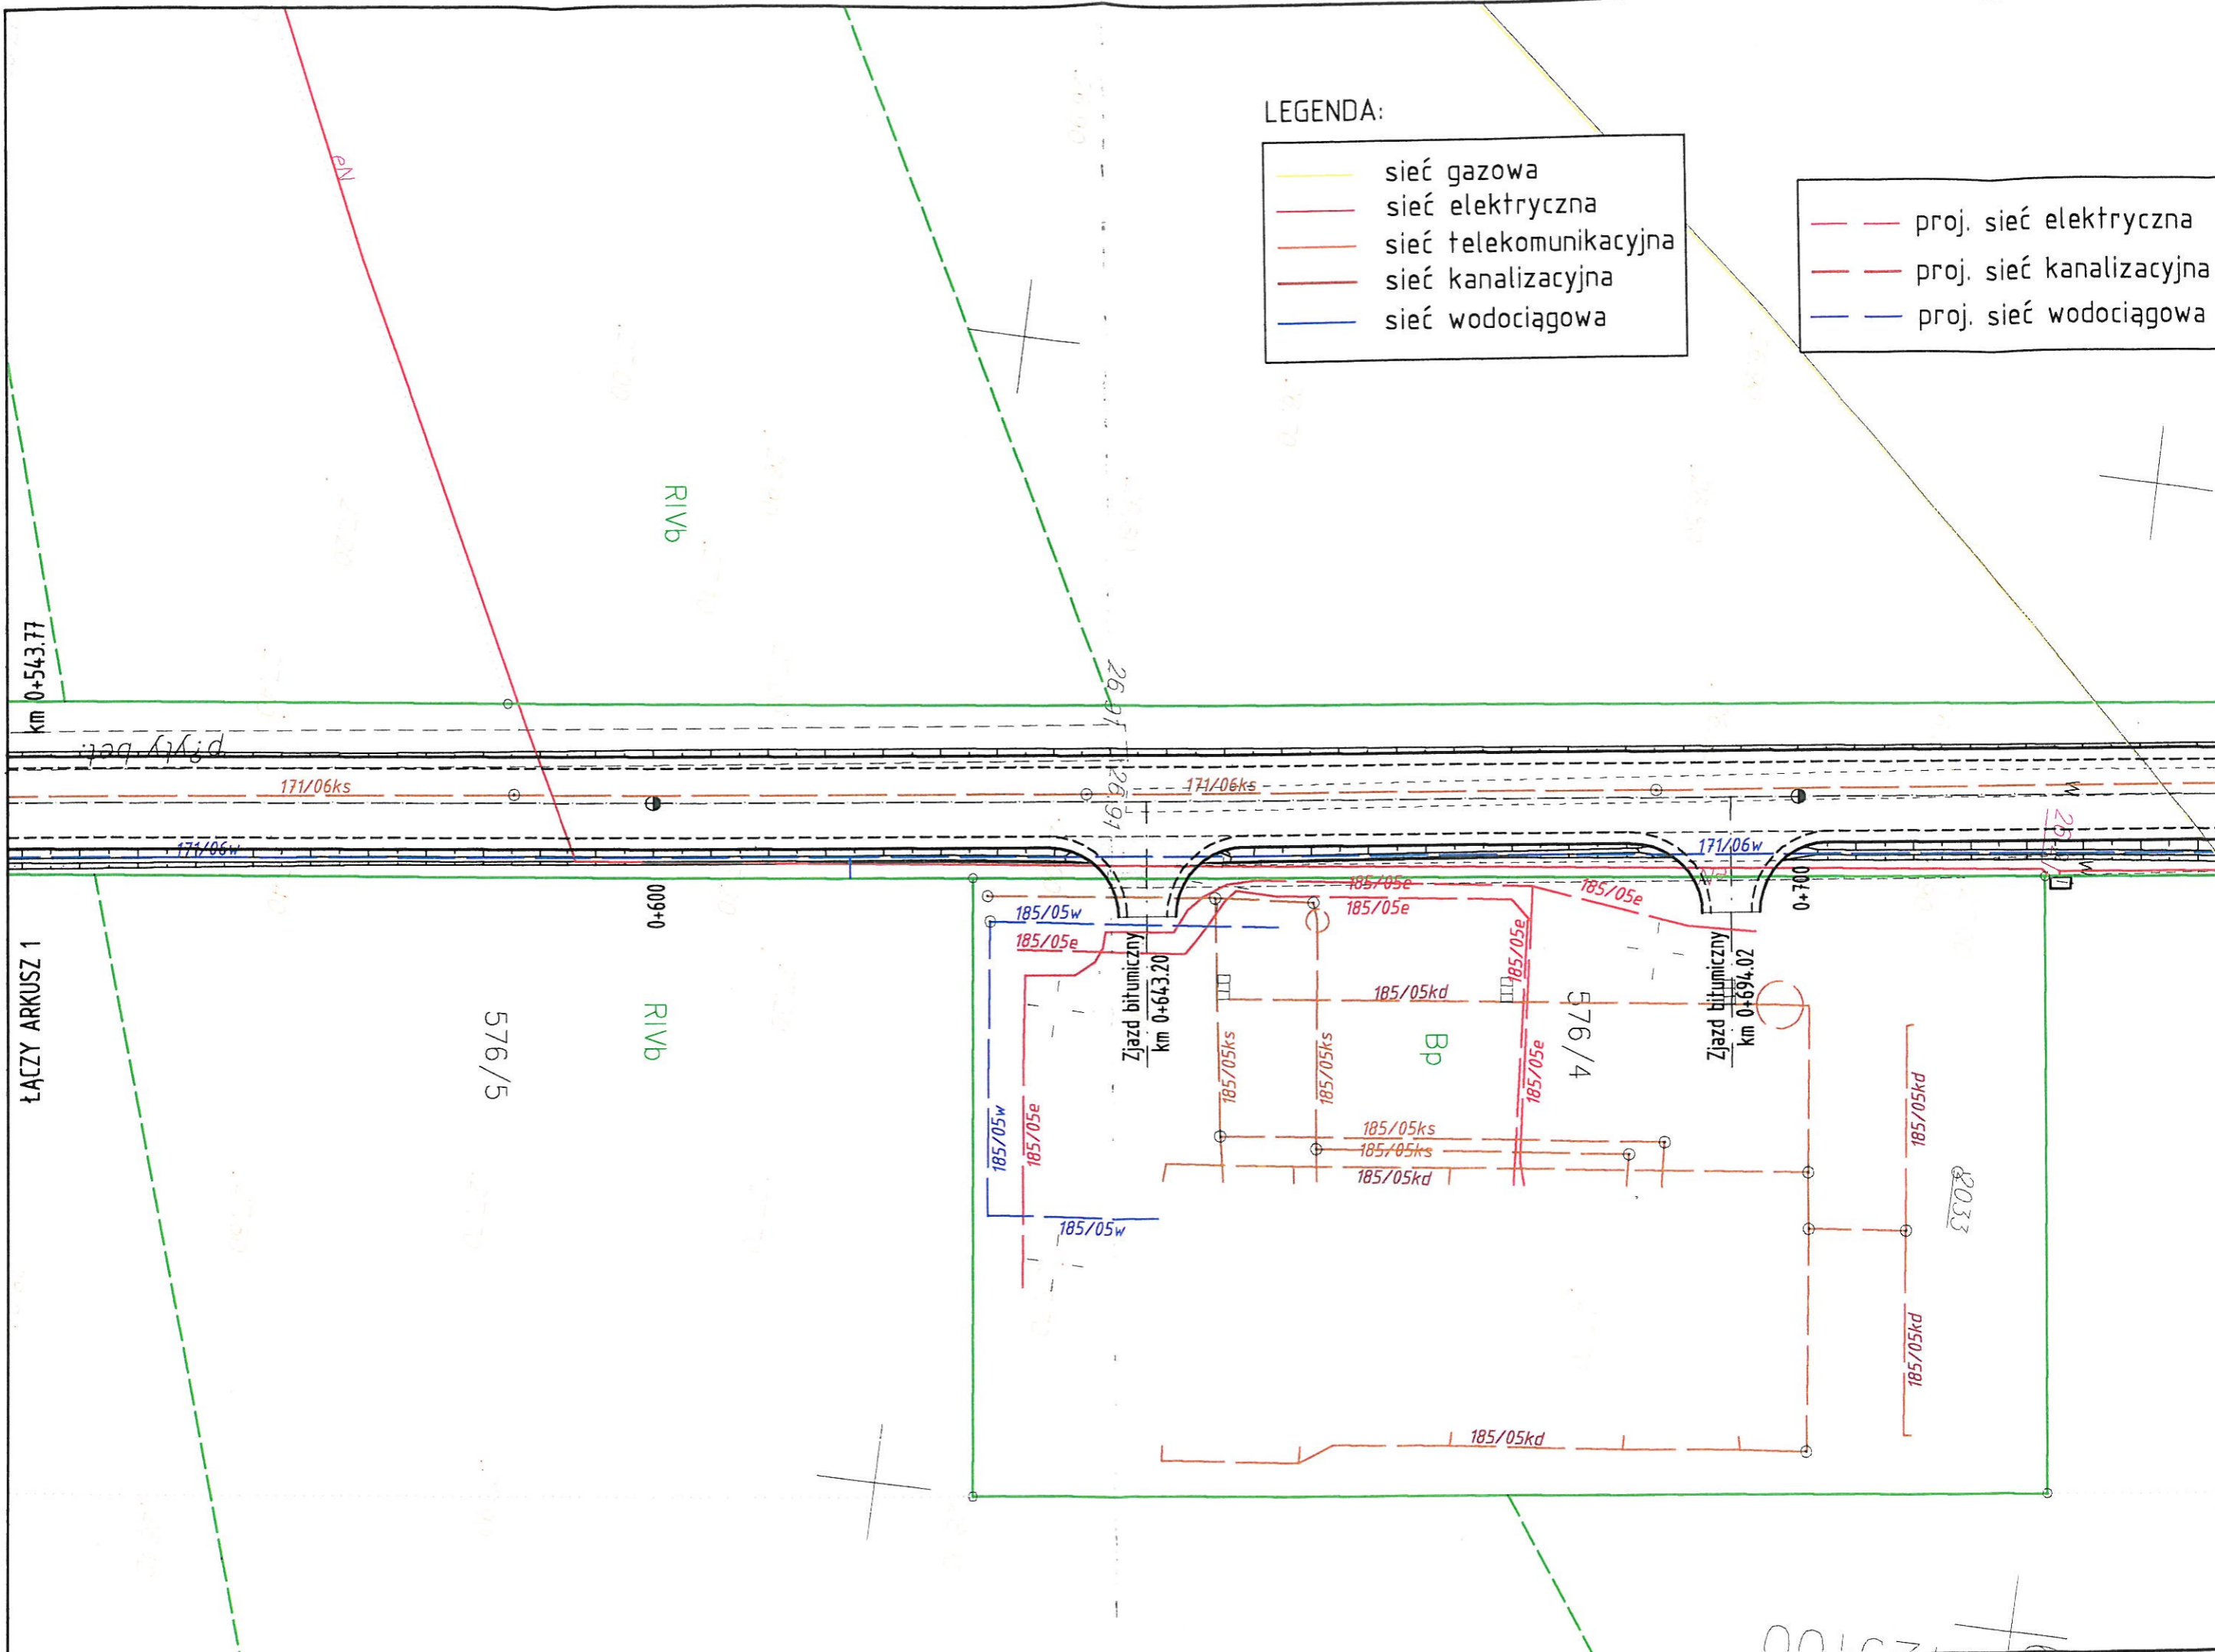


eć gazowa  
 eć elektryczna  
 eć telekomunikacyjna  
 eć kanalizacyjna  
 eć wodociągowa

--- proj. sieć elektryczna  
 --- proj. sieć kanalizacyjna  
 --- proj. sieć wodociągowa

W4  
 Km 0+813.75  
 $y=3429015.456$   
 $x=6051984.943$   
 $\gamma=0.638g$

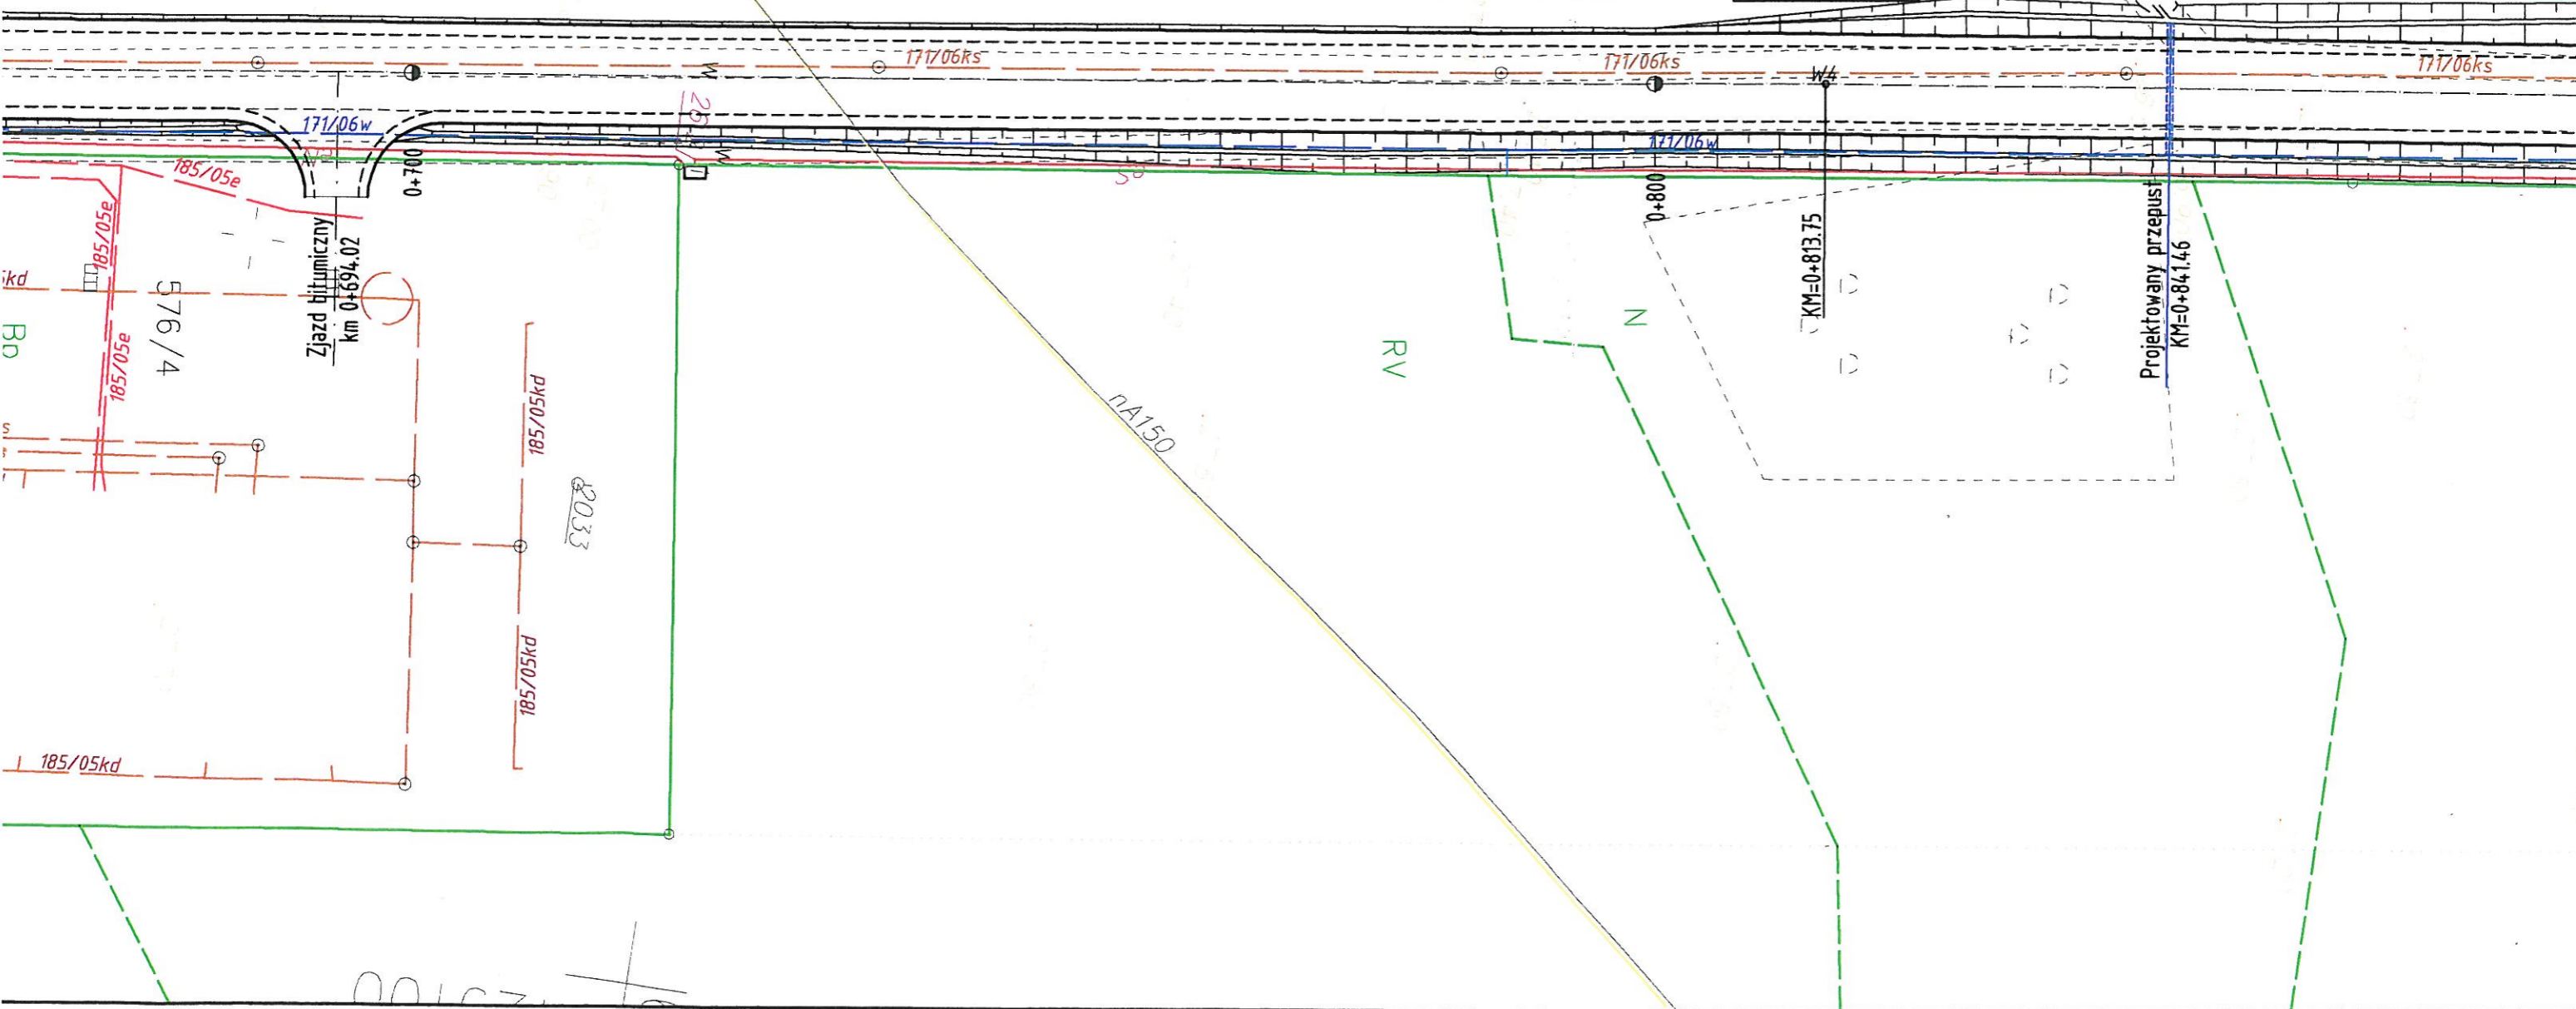



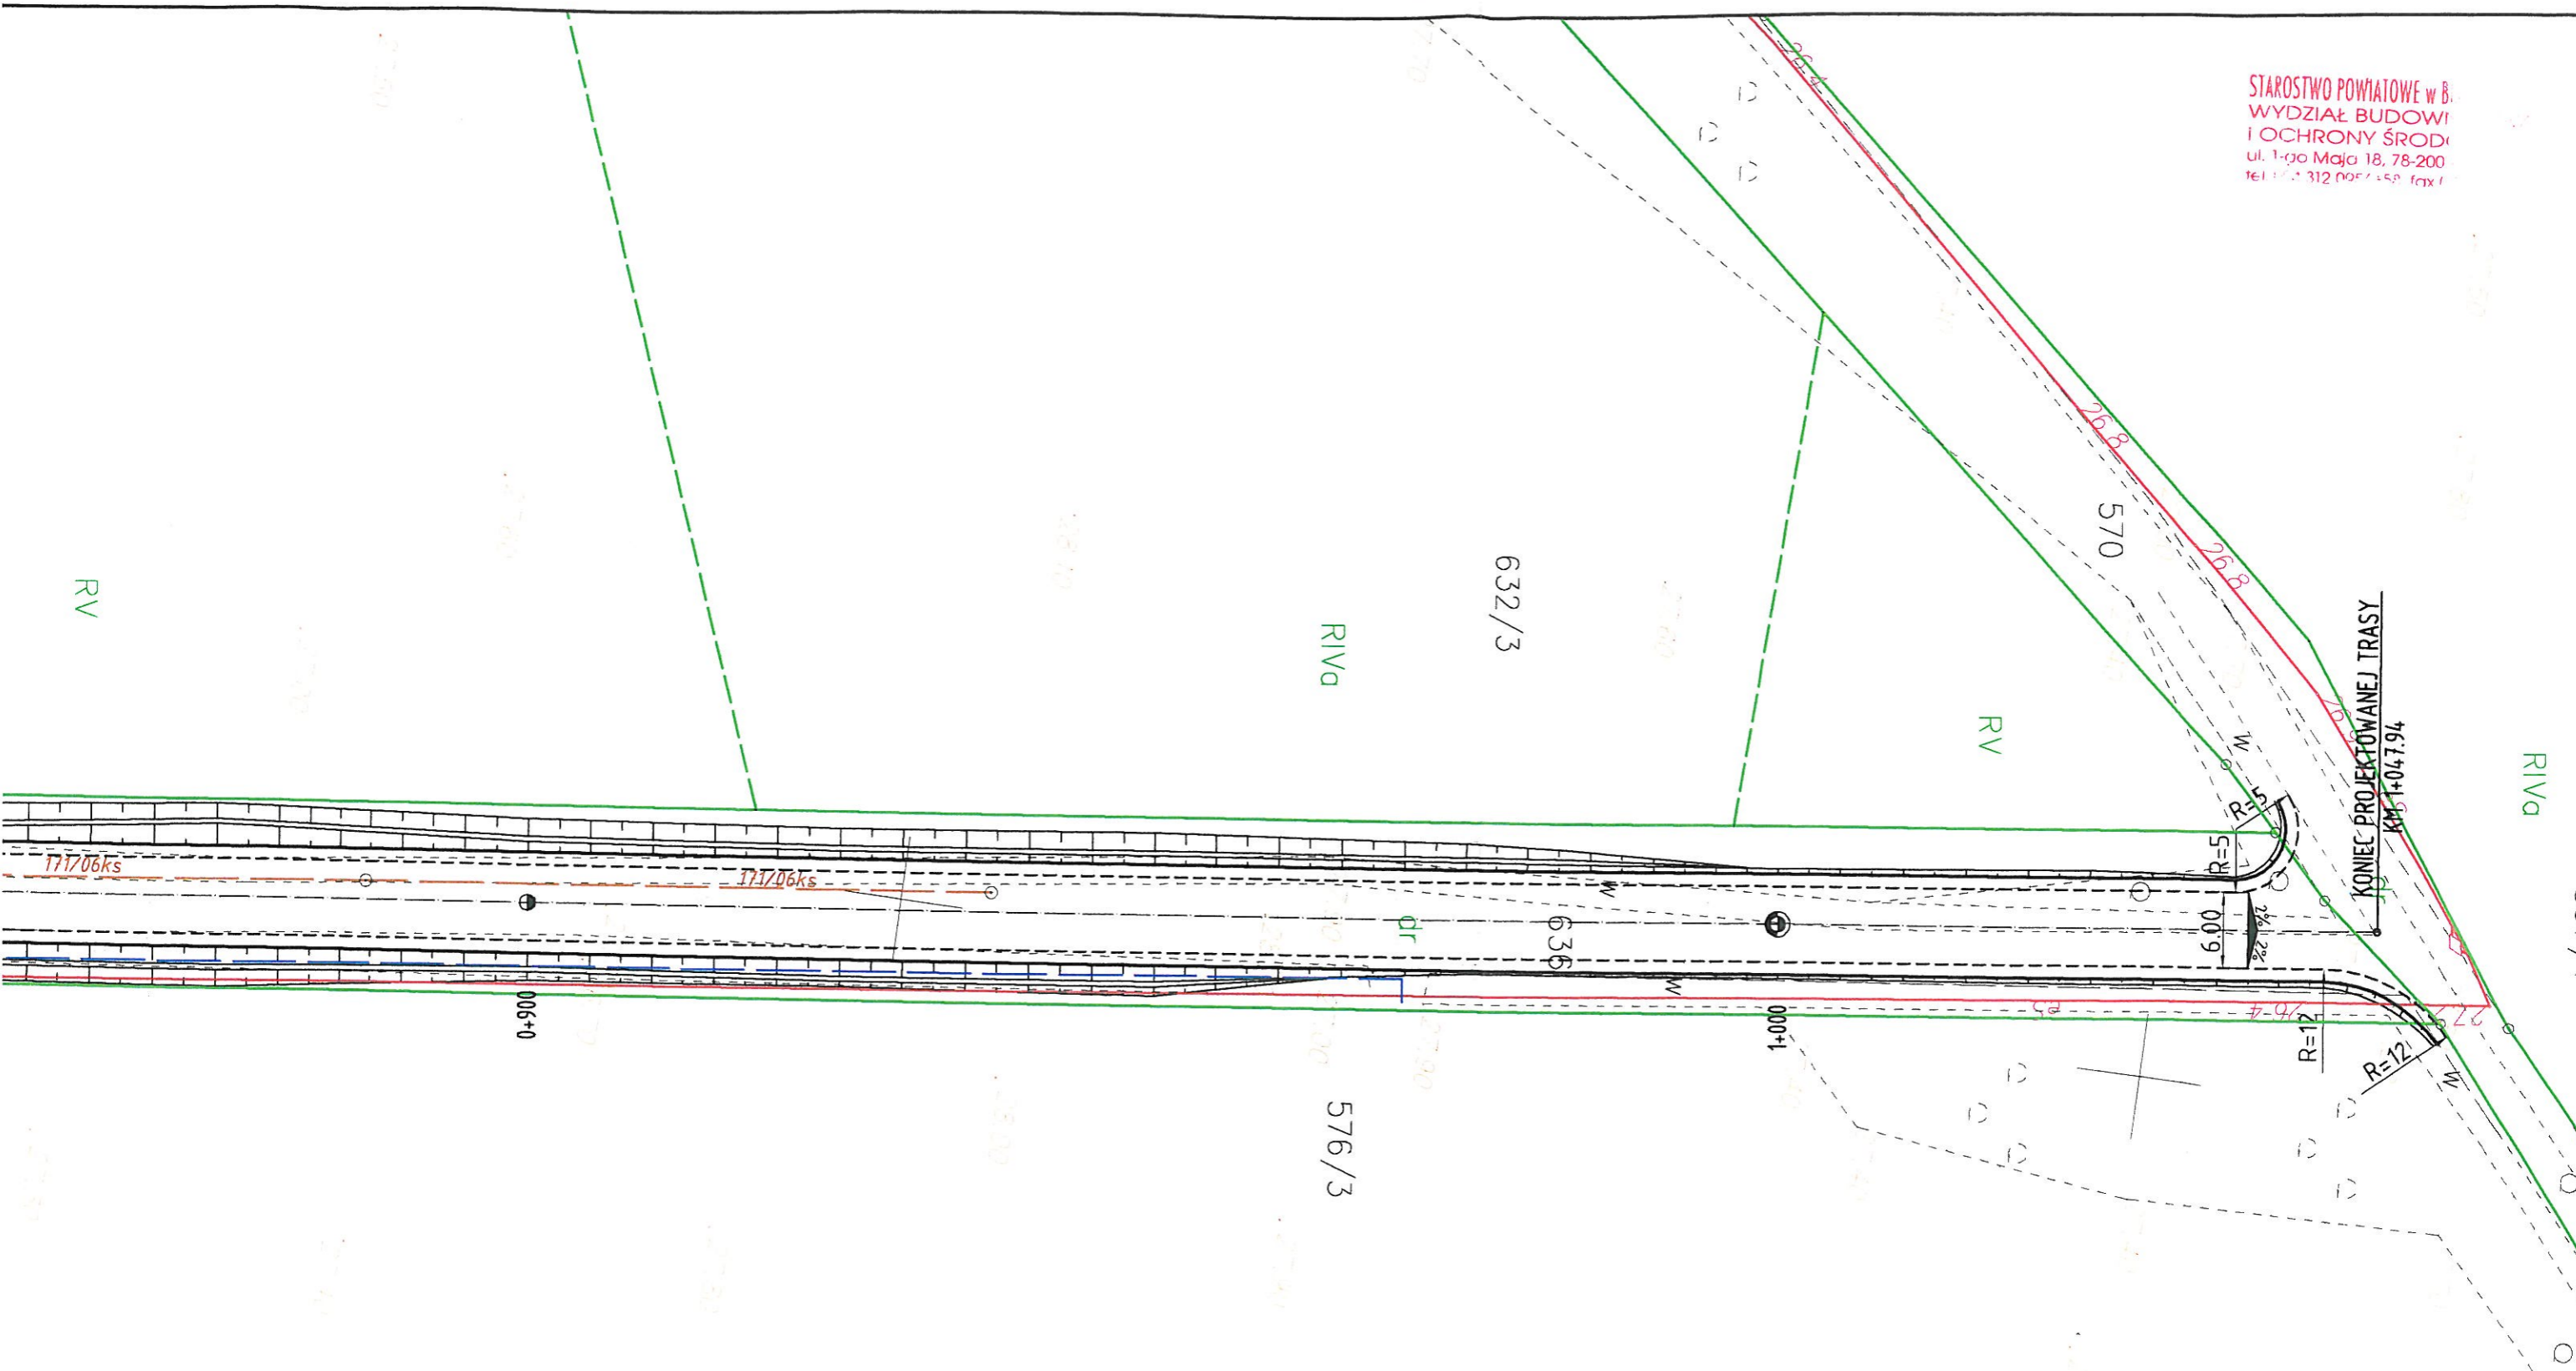

- Krawężnik jezdni bitumicznej
- Pobocze gruntowe
- Nawierzchnia bitumiczna
- Nawierzchnia bitumiczna zjazdu
- ▨ Istniejąca nawierzchnia bitumiczna do rozbiórki