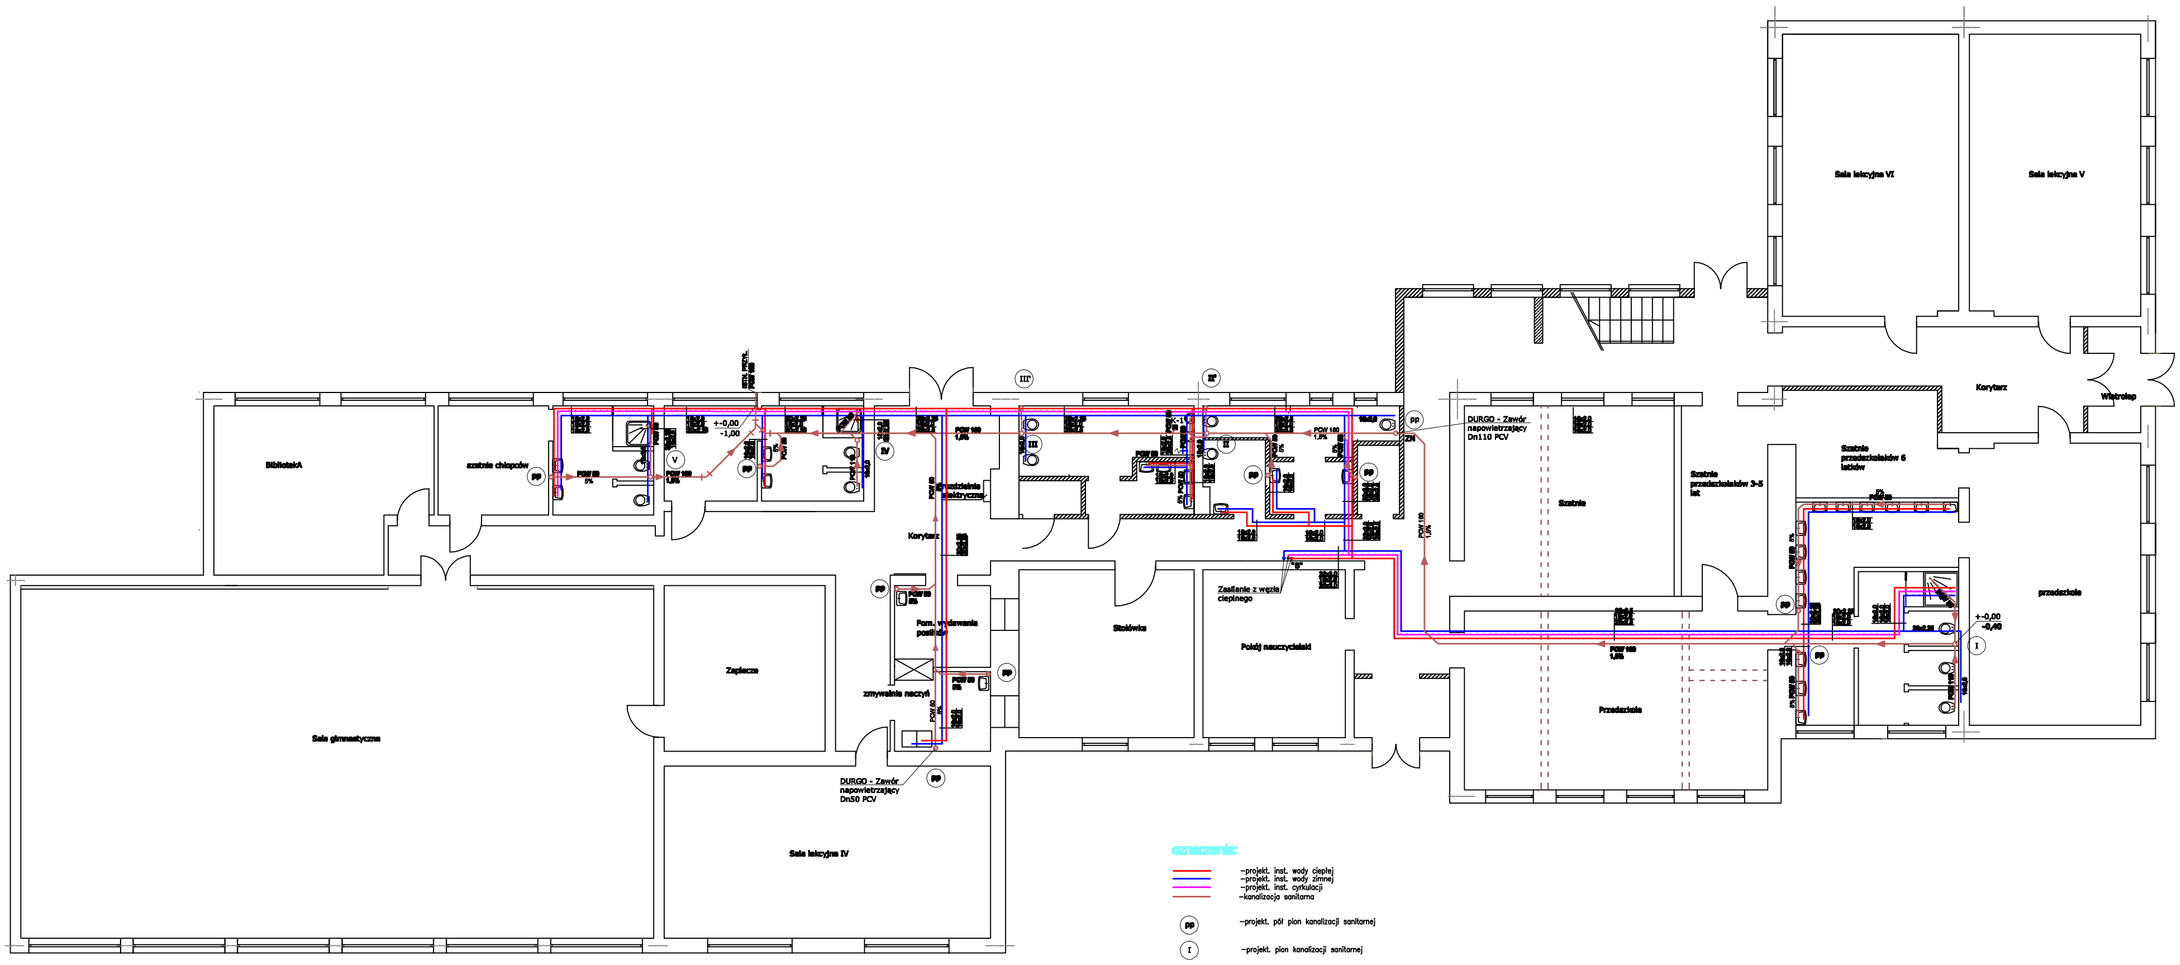

PARTER

Jednostka Projektowa	Pracownia Projektowa inż. Jadwiga Łuczak 75-456 Koszalin , ul. Lelewela 21/3 tel. 0-604-400-199			
Obiekt	Szkoła Podstawowa w Daszewie			Data opracowania
Adres	Daszewo, 78-230 Karlino dz. nr 51 obr. Daszewo			
Inwestor	Gmina Karlino ul. Plac Jana Pawła II 6			05 / 2010
Rysunek i skala	**Rzut parteru - inst. wod-kan. 1:100**			
S		Nazwisko	Nr uprawnień	Podpis	Nr rysunku
	Projektował	techn. Zygmunt Chocholowski	GT-V- 63/77		1
	Opracował	techn. Zygmunt Chocholowski	GT-V- 63/77		
	Sprawdził	mgr inż. Bartłomiej Orczyński	KN-128/74		
	Projekt Budowlany				