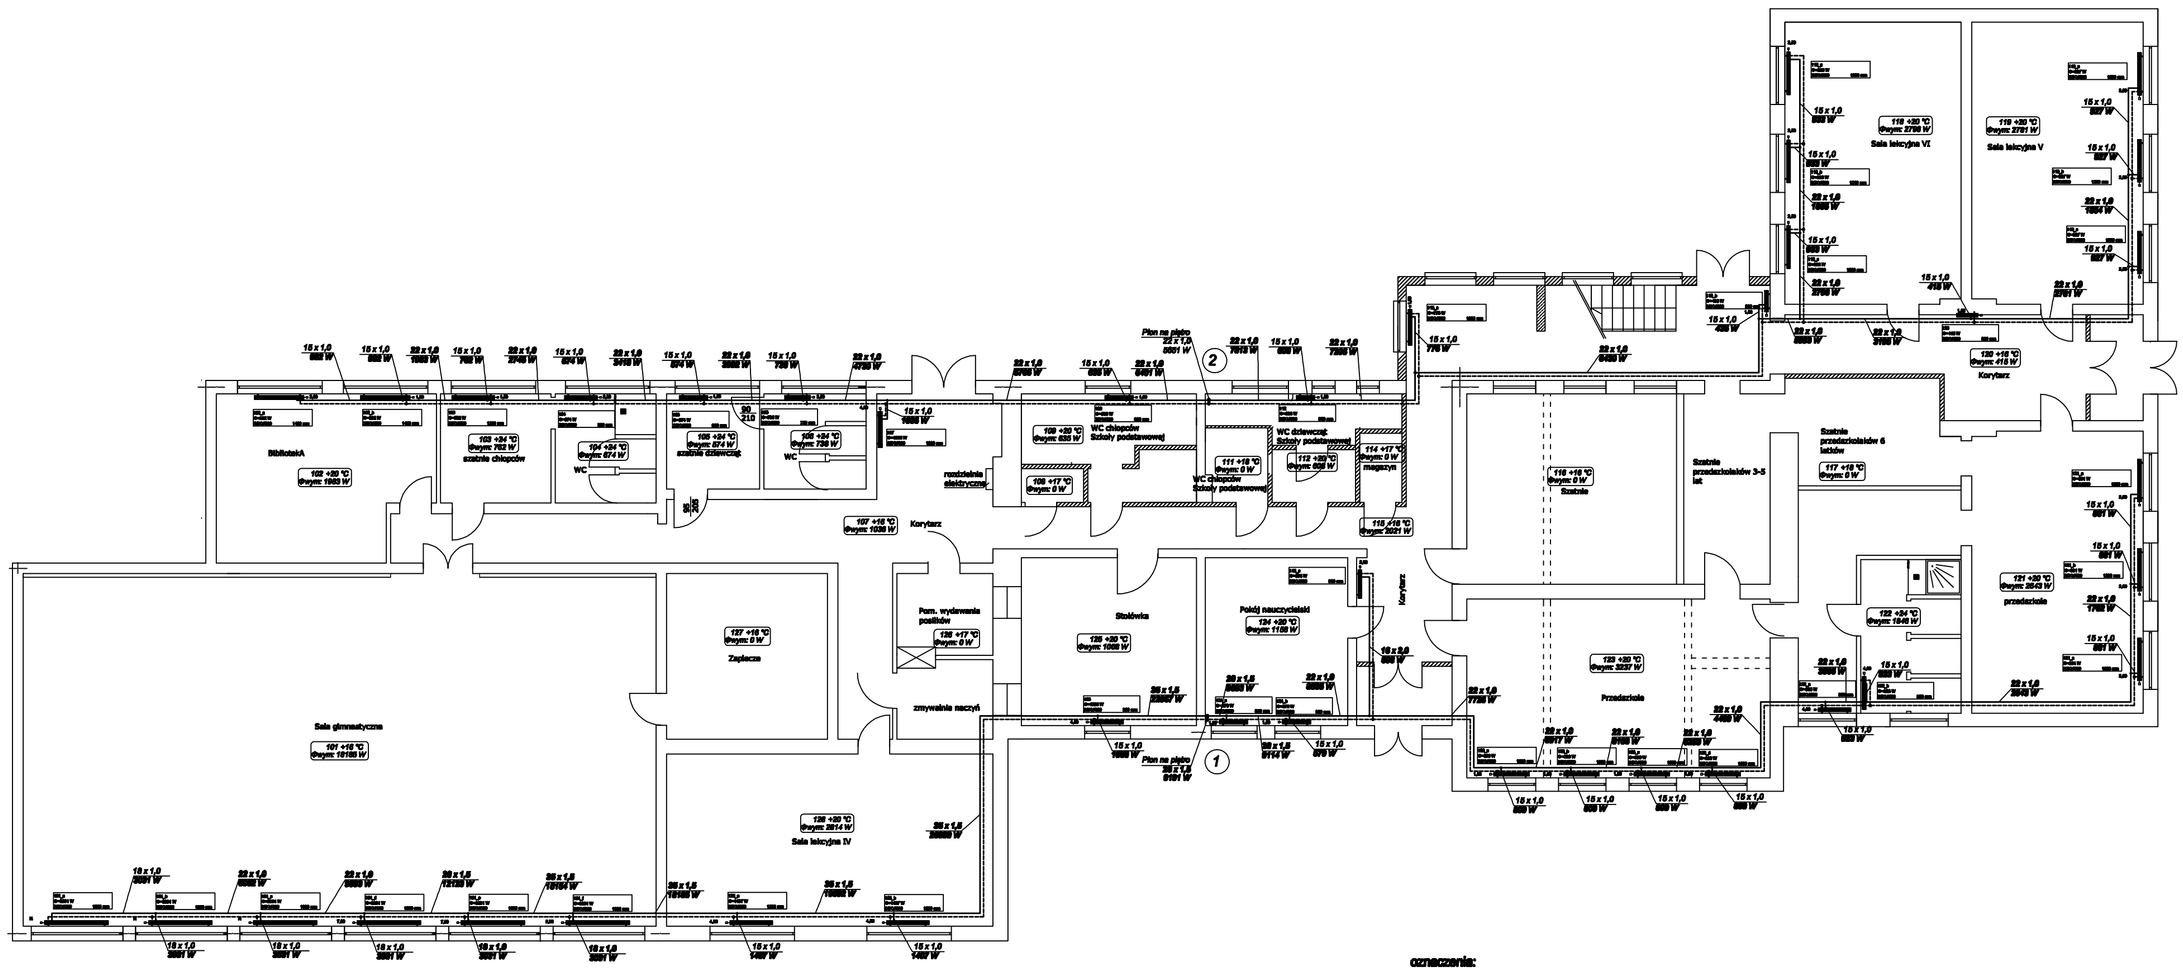

oznaczenia:

- –rurociągi centralnego ogrzewania
- KV22-600/600 –typ grzejnika
- –grzejnik c.o.
- (2) –projekt. pion centralnego ogrzewania

Jednostka Projektowa	Pracownia Projektowa inż. Jadwiga Łuczak 75-456 Koszalin , ul. Lelewela 21/3 tel. 0-604-400-199				
Obiekt	Szkoła Podstawowa w Daszewie				Data opracowania
Adres	Daszewo, 78-230 Karlino dz. nr 51 obr. Daszewo				05 / 2010
Inwestor	Gmina Karlino ul. Plac Jana Pawła II 6				
Rysunek i skala	**Rzut parteru - Inst. c.o. 1:100**				
S		Nazwisko	Nr uprawnień	Podpis	Nr rysunku
	Projektował	techn. Zygmunt Chocholowski	GT-V- 63/77		3
	Opracował	techn. Zygmunt Chocholowski	GT-V- 63/77		
	Sprawdził	mgr inż. Bartłomiej Orczyński	KN-126/74		
	Projekt Budowlany				