


# SCHEMAT IDEOWY TABLICY TS/1

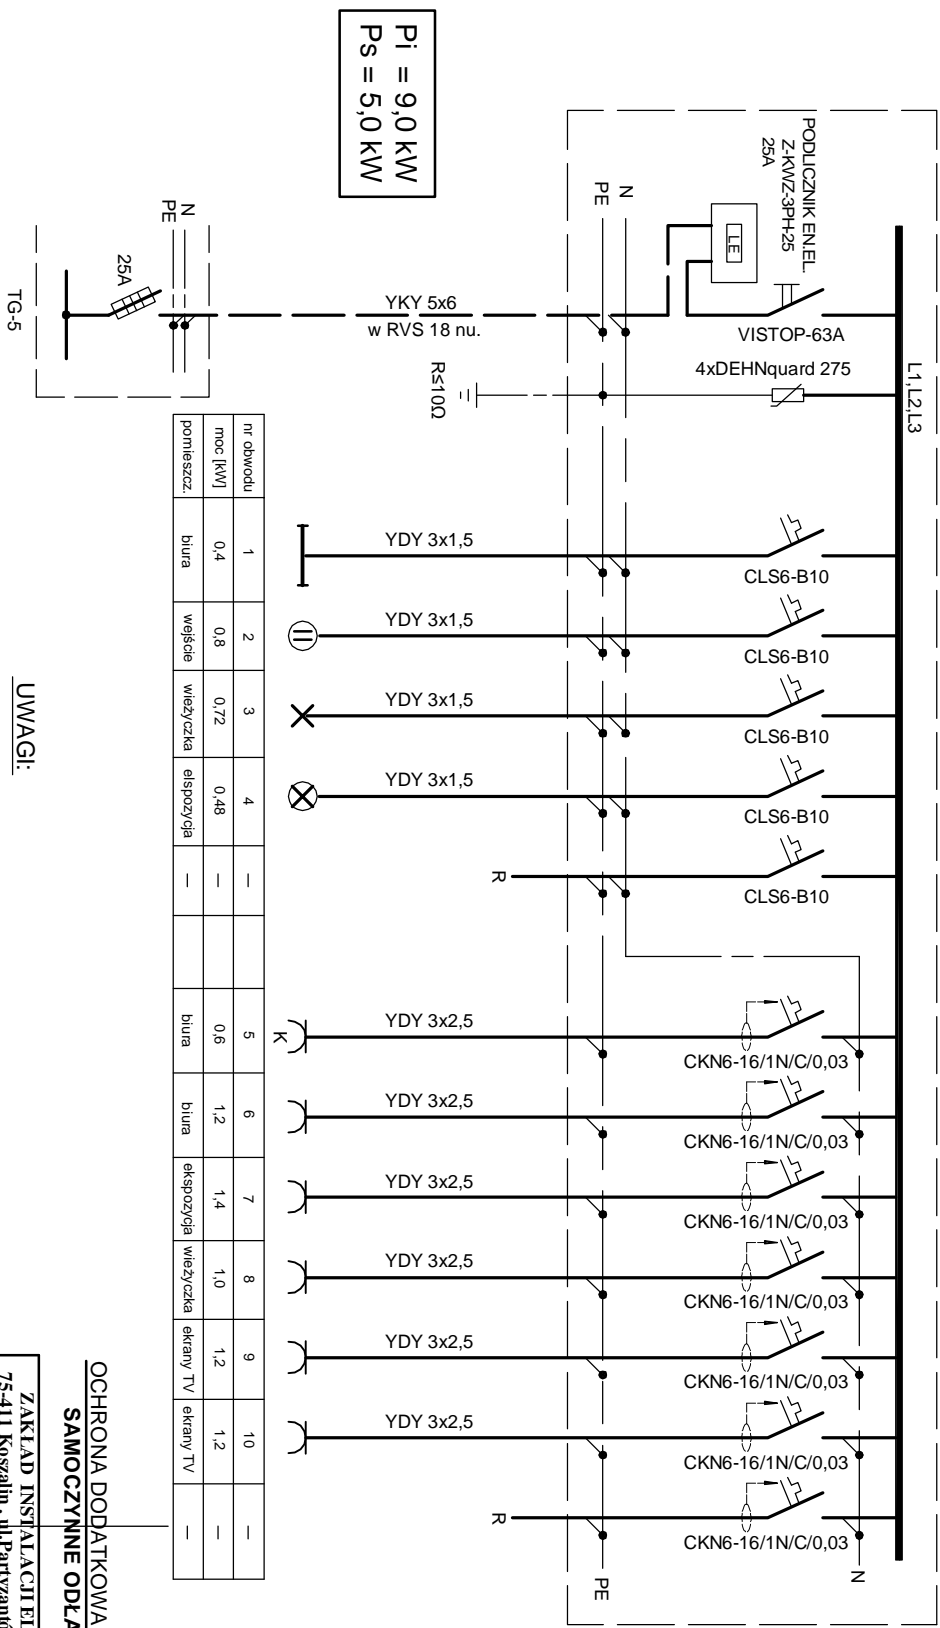

nr obwodu	moc [kW]	biura	wejsle	wiezy/czka	elispoycja	biura	biura	ekspoycja	wiezy/czka	ekrany TV	ekrany TV
1	0,4										
2	0,8										
3	0,72										
4	0,48										
5	0,6										
6	1,2										
7	1,4										
8	1,0										
9	1,2										
10	1,2										

- UWAGI:**
1. Tablicę wykonać jako wnebkową typu BF-U-3/72-P prod. MOELLER.
  2. Tablicę TS/1 umieścić we wnepcie na wysokości 1,4 m od posadzki.

**OCHRONA DODATKOWA OD PORAZEN PRADDEM SAMOCZYNNIE ODŁĄCZENIE ZASILANIA**

<b>ZAKŁAD INSTALACJI ELEKTRYCZNYCH ELKO</b> 75-411 Koszalin, ul. Partyzantów 14, tel/fax: (094) 3474-300 biuro@elko-koszalin.pl		Nr rys.: E-2	
Obiekt: KARLINO, ul. SZYMANOWSKIEGO 17/17A	ADAPTACJA PODDASZA SCHEMAT IDEOWY	Skala:	
Treść: TABLICY PIĘTRWEJ PODDASZA TS/1 ELEKTRYCZNA	Branża: mgr inż. Ryszard Sowiński Upr. Bud. Nr. A-PBR/8300/18481	Data: 09.2008	
Projektant: mgr inż. Ludwik Trajda	Sprawdzał: Upr. Nr. UAN/N/210/2590	Data:	