


# SCHEMAT IDEOWY ZASILANIA - TABLICA TG-5

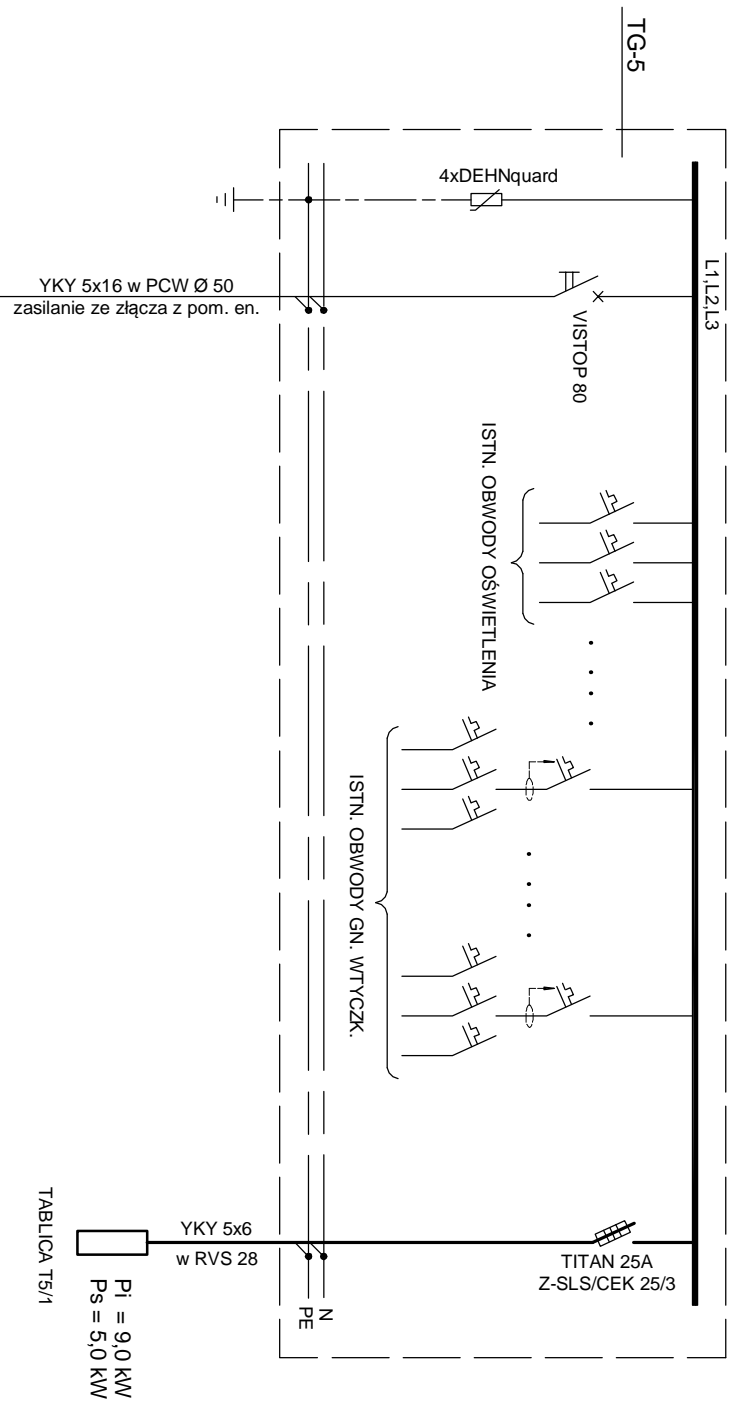

**OCHRONA DODATKOWA OD PORAŻEN PRĄDEM  
SAMOCZYNNIE ODŁĄCZENIE ZASILANIA**

<b>ZAKŁAD INSTALACJI ELEKTRYCZNYCH ELKO</b> 75-411 Koszalin, ul. Partyzantów 14, tel/fax: (094) 3474-300 biuro@elko-koszalin.pl			
Obiekt:	ADAPTACJA PODDASZA KARLINO, ul. SZYMANOWSKIEGO 17/17A	Nr rys.:	E-1
Treść:	SCHEMAT IDEOWY ZASILANIA - TABLICA TG-5	Skala:	
Brutto:	ELEKTRYCZNA	Data:	09/2008
Projektował:	mgr inż. Ryszard Sowiński Up. Bud. Nr. A-PRB/8300/18481		
Sprawił:	mgr inż. Ludwik Trajda Up. Nr. UANN/7210/2890		