


KR-2.

KONSTRUKCJA ZASTĘPCZA



KONSTRUKCJA PROJEKOWANA

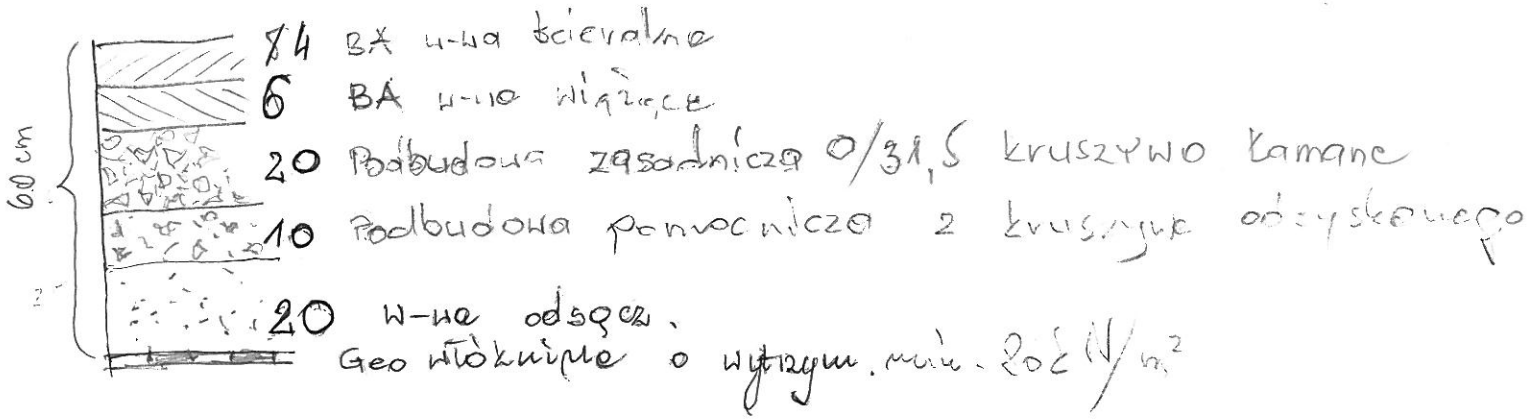