

oznaczenia:

==== - rurociągi centralnego ogrzewania

CV33-600/1800 - typ grzejnika


█ - grzejnik c.o.


4202W - moc grzejnika dobranego na parametry niskie 50/40

Cu 18 - średnica przewodu

● - zawór powrotny

▲ - odpowietrznik automatyczny

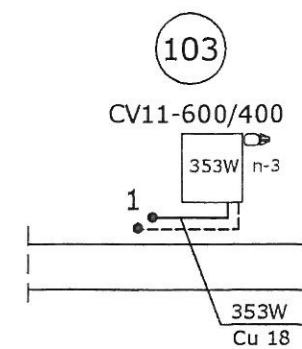

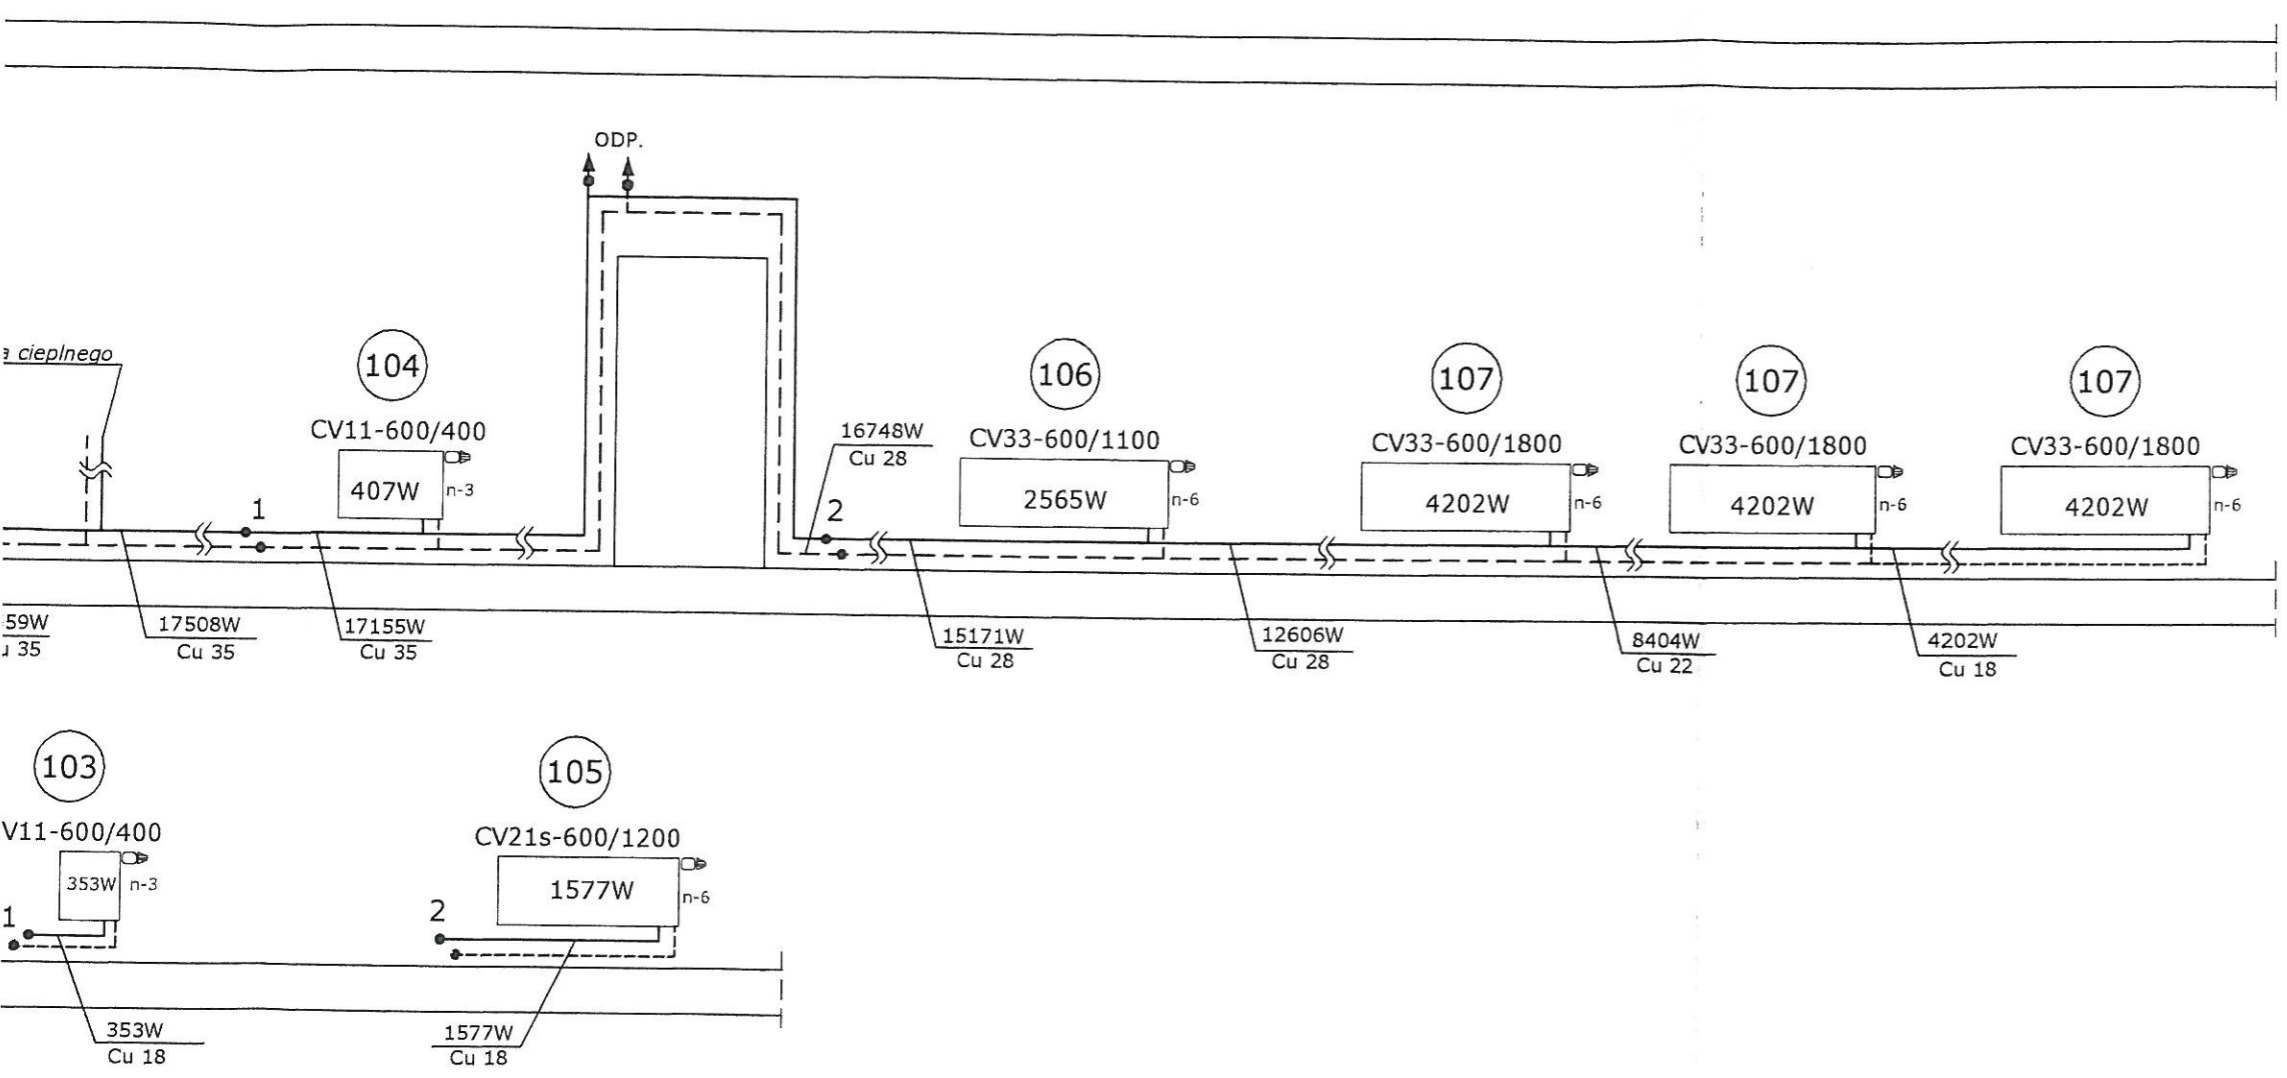

STAROSTWO POWIATOWE W BIAŁOGARDZIE
 WYDZIAŁ BUDOWNICTWA
 I OCHRONY ŚRODOWISKA
 ul. 1-go Maja 18, 78-200 Białogard
 tel. 094 312 0954+50, fax 094 312 091

Jednostka Projektowa	Biuro Inżynierskie Budzisz Sp. z o.o.	
Obiekt	Świetlica w Zwartowie	Data opracowania
Adres	Zwartowo, 78-230 Karlino, dz. nr 39,45 obr. Zwartowo	12 / 2008
Inwestor	Gmina Karlino, 78-230 Karlino ul. Plac Jana Pawła II 6	
Rysunek i skala	Rozwinięcie instalacji c.o. 1:50	PROJEKTANT Zygmunt Chochołowski Technik Instalacji i Urządzeń Sanitarnych uprawniony do kierowania, nadzoru i projektowania §2 ust. 1 pkt 1 i 45 ust. 1 pkt 5 NIEWID. GT-2008/177
S	Projektował	techn. Zygmunt Chochołowski Uprawnienia budowlane nr GT-W-6377 ZCHB Zabudowlane nr ZAP/65/26401
	Opracował	mgr inż. Bartłomiej Trosko
	Sprawił	mgr inż. Bartłomiej Oroczyński Uprawnienia budowlane nr KW-12674 ZCHB Zabudowlane nr ZAP/65/26601
PROJEKT BUDOWLANY INSTALACJI C.O.		2/2