



STAROSTWO POWIATOWE W BIAŁOGARDZIE
 WYDZIAŁ BUDOWNICTWA
 I OCHRONY ŚRODOWISKA
 ul. 1-go Maja 18, 78-200 Białogard
 tel. 094 312 0936+58, fax 094 312 0911

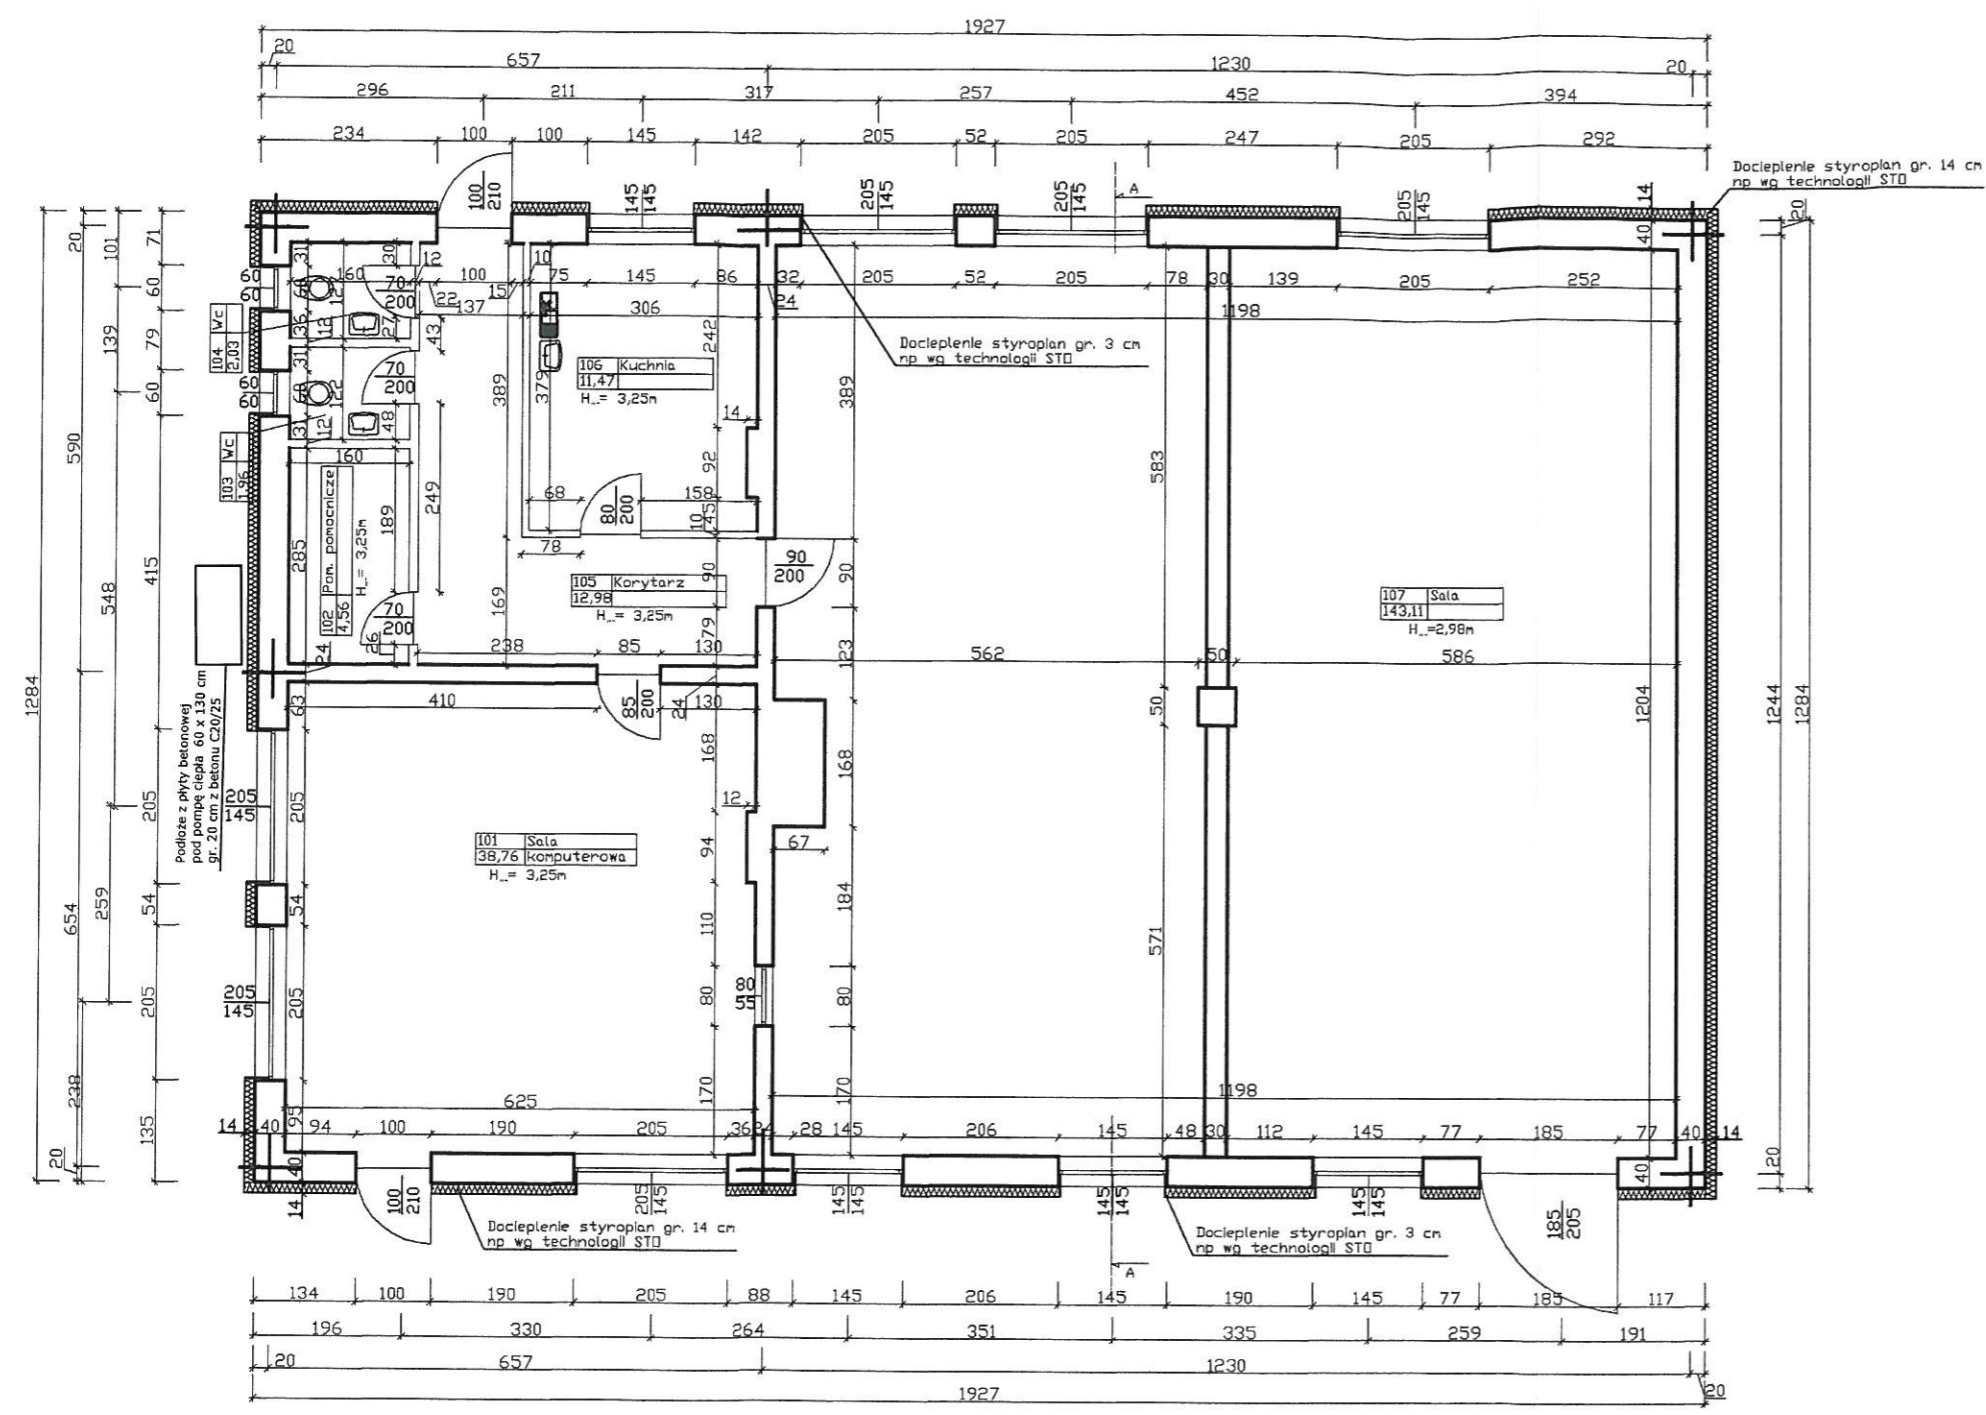

UWAGA
 Wymiary sprawdzić na budowie

Jednostka Projektowa	Biuro Inżynierskie Budzisz Sp. z o.o.			
Obiekt	Świetlica w Zwartowie			Data opracowania
Adres	Zwartowo, 78-230 Karlino, dz nr 39, 45 obr Zwartowo			12 / 2008
Inwestor	Gmina Karlino ul. Plac Jana Pawła II 6			
Rysunek i skala	Rzut parteru 1:100			
B	Nazwisko	Nr uprawnień	Podpis	Nr rysunku
	Projektował	mgr inż. arch. Andrzej Tyszecki	A/PNB/8300/124/79	214
	Opracował	Arkadiusz Stec		
	Sprawdził	inż. Jadwiga Łuczak	A/PNB/830750/81	
Stadium opracowania				
Termomodernizacja Budowlana				

17

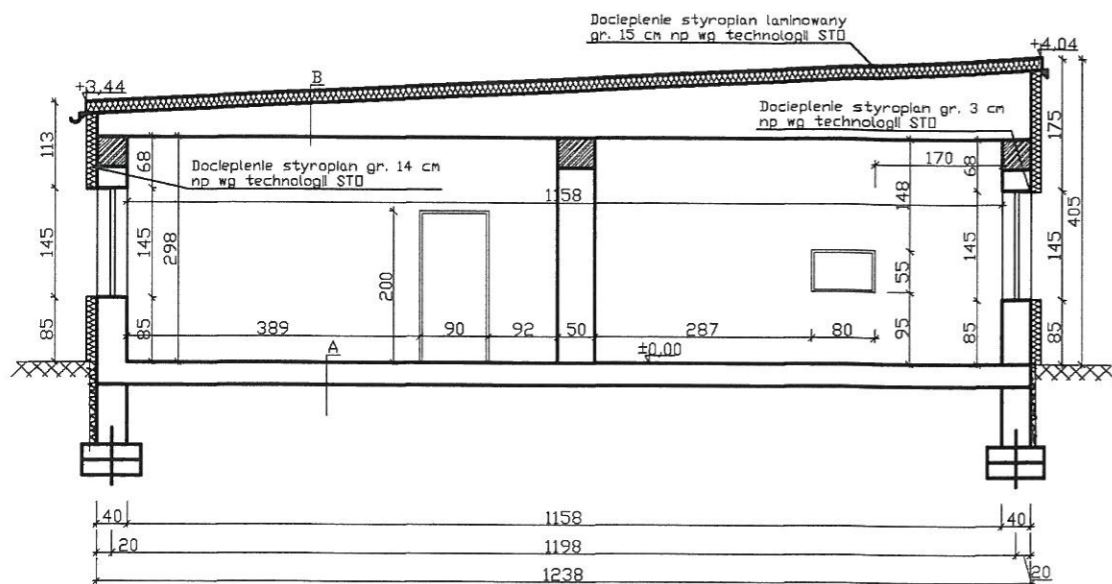


A
 Parklet
 Gład cementowa
 Żużel paleniskowy
 Gruzobeton
 Pasek średni
 Grunt rodzimy

B
 Papa termozgrzewalna
 Papa
 Styropian laminowany gr 15 cm
 Gładz cementowa
 Wełna mineralna
 Żelbet
 Tynk cem-wap


UWAGA
 Wymiary sprawdzić na budowie

Jednostka Projektowa	Biuro Inżynierskie Budzisz Sp. z o.o.			
Obiekt	Świetlica w Zwartowie	Data opracowania		
Adres	Zwartowo, 78-230 Karlino, dz nr 39, 45 obr Zwartowo	12 / 2008		
Inwestor	Gmina Karlino ul. Plac Jana Pawła II 6			
Rysunek i skala	Przekrój pionowy 1:100			
B	Nazwisko	Nr uprawnień	Podpis	Nr rysunku
	Projektował	mgr inż. arch. Andrzej Tyszecki	A/PNB/8300/124/79	
	Opracował	Arkadiusz Stec		
	Sprawdził	inż. Jadwiga Łuczak	A/PNB/8300/50/81	
Stadium opracowania				
Termomodernizacja Budowlana				

Elewacja boczna

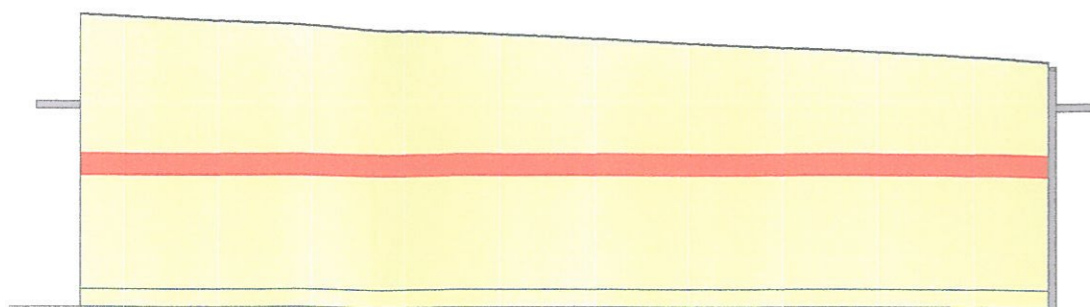


Elewacja boczna

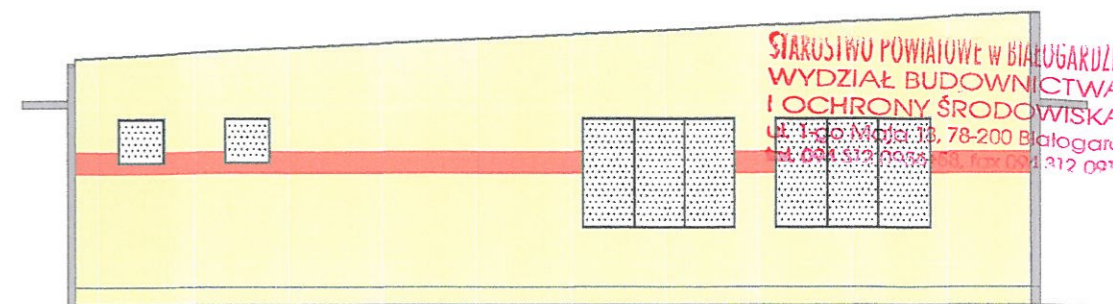


STAROSTWO POWIATOWE W BIAŁOGARDZIE
WYDZIAŁ BUDOWNICTWA
I OCHRONY ŚRODOWISKA
ul. 1-go Maja 13, 78-200 Białogard
tel. 94 661 512 505 fax 94 661 312 091

Elewacja frontowa

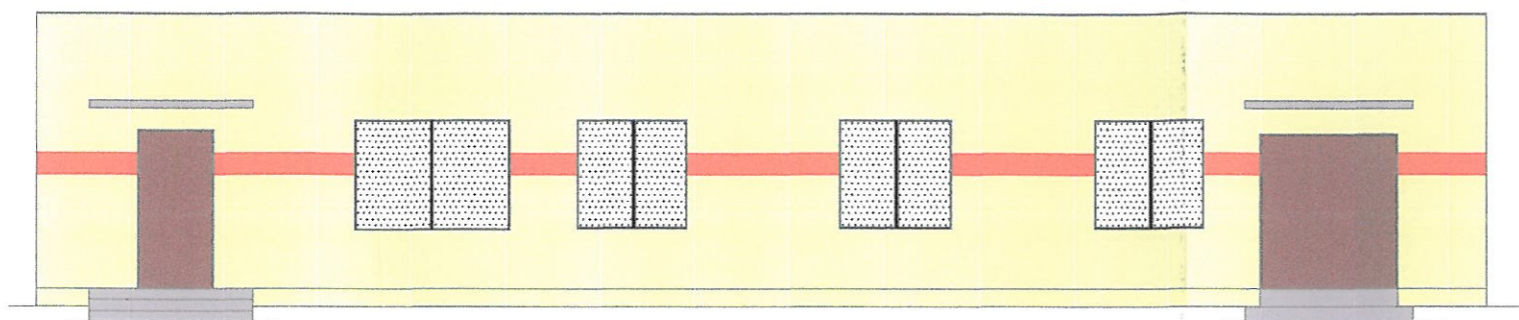



Elewacja tylna

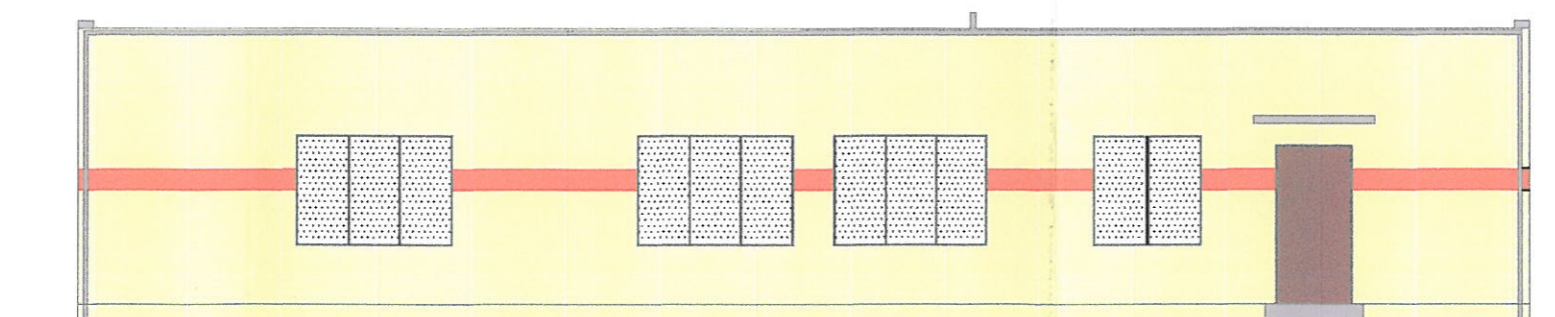


UWAGA: ZE WZGLĘDU NA NIEDOKŁADNOŚĆ KOLORÓW WYNIKAJĄCEJ Z PROBLEMÓW UZYSKANIA IDEALNEGO ODCIENIU WYDUKU KOLORYSTYKI NALEŻY SUGEROWAC SIĘ NUMERAMI KOLORÓW ELEWACJI KOLORYSTYKI WG NCS PODANYCH PONIŻEJ NA RYSUNKU.

ELEWACJA KOLORYSTYKI WG NCS

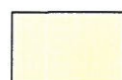 NR. NCS 0507-Y18R

 NR. NCS 2433

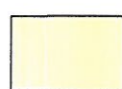 Tynk mozaikowy w kolorze podobnym do dominującej barwy

Jednostka Projektowa	Biuro Inżynierskie Budzisz Sp. z o.o.			
Obiekt	Świetlica w Zwartowie			Data opracowania
Adres	Zwartowo, 78-230 Karlino, dz nr 39, 45 obr Zwartowo			12 / 2008
Investor	Gmina Karlino ul. Plac Jana Pawła II 6			
Rysunek i skala	Elewacje 1:200			
B	Nazwisko	Nr uprawnień	Podpis	Nr rysunku
	Projektował	mgr inż. arch. Andrzej Tyszecki	A/PNB/8300/124/79	
	Opracował	Arkadiusz Stec		4/4
	Sprawdził	inż. Jadwiga Łuczak	A/PNB/8300/50/81	
Stadium opracowania				
Termomodernizacja Budowlana				