

K1 KLATKA SCHODOWA

Balustrada h=1,1m
/slupki i poręcze- rury - stal nierdz.
wypełnienie ze szkła bezpiecznego
w ramce stalowej/

WYPEŁNIENIE MIĘDZYSŁUPKOWE: SZKŁO BEZPIECZNE TYPU
"PARSOL" FIRMY "GLASPOL" - grub. 12 mm - kolor brązowy


- PORĘCZ GÓRNA E - rura fi 60x5 mm
- stal nierdz. polerowana
- PORĘCZ DOLNA fi 40x 4 mm
- stal nierdz. polerowana
- SŁUPKI - rura fi 50x4 mm
- stal nierdzewna polerowana

POZIOM PODDASZA

+7,860

Strop
podwieszony

Główna dekoracyjna z płyt
GRC-BUDPOL, fi=25 cm

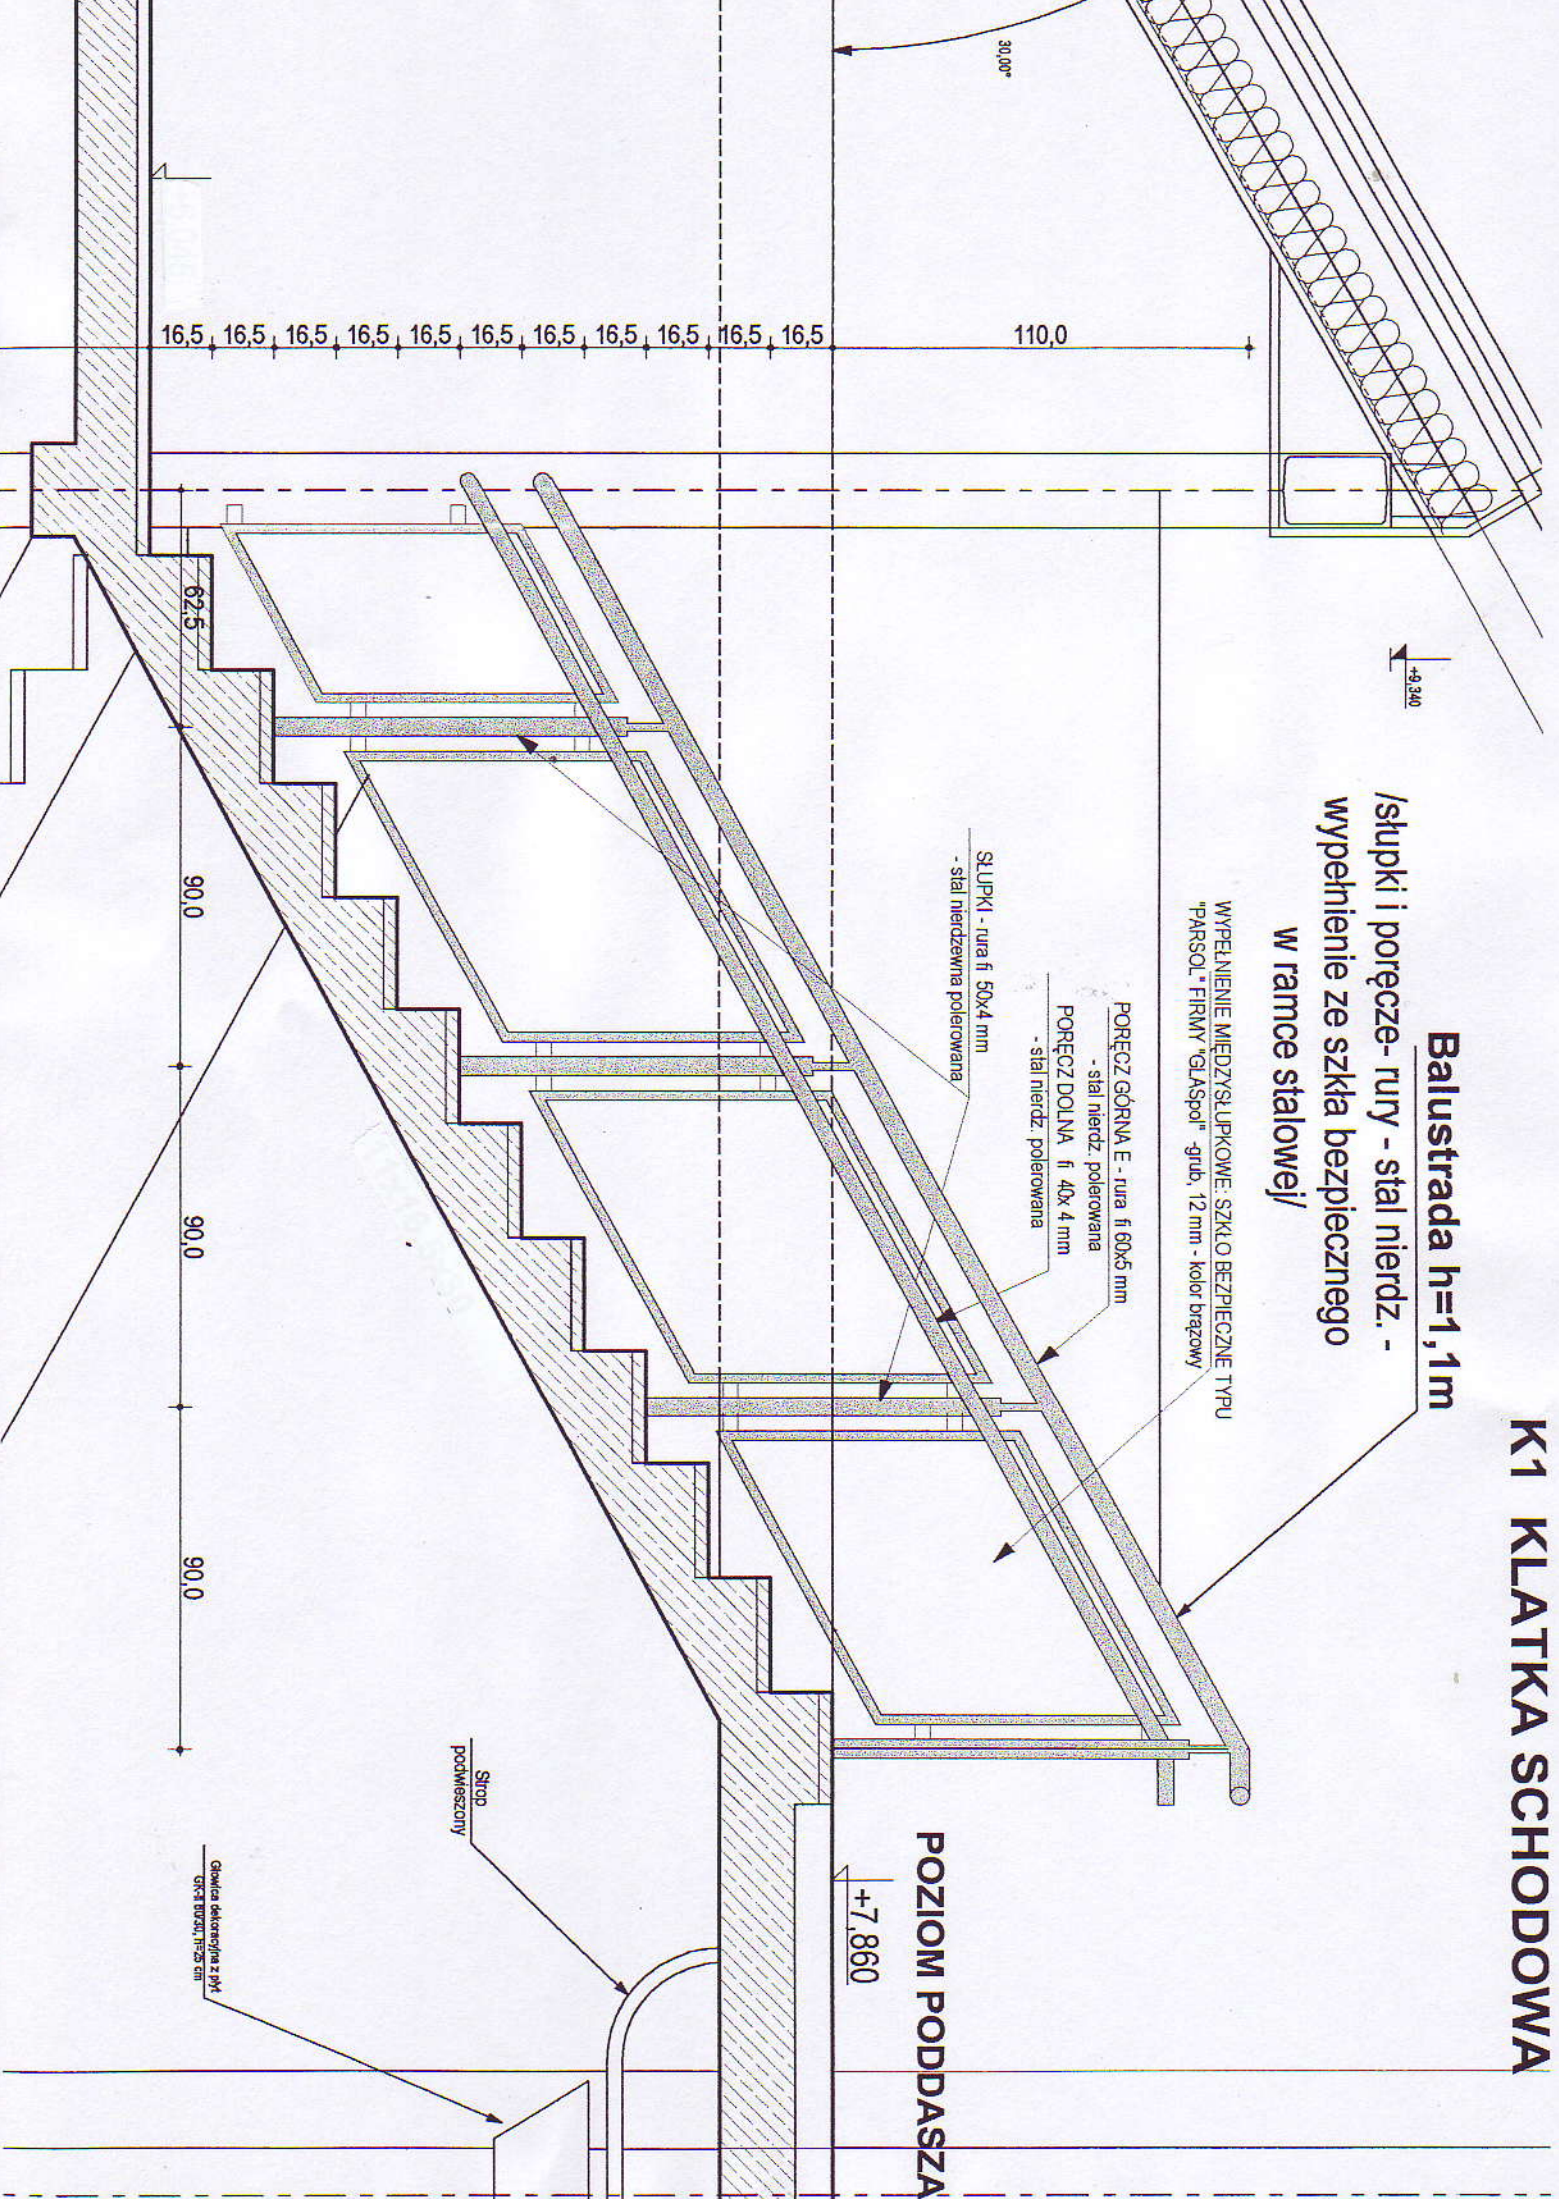

PORECZE - rura 60x5 mm
-stal nierdzewna polerowana

POPZECZKI - rury 20x4 mm
-stal nierdzewna polerowana

WYPENIENIE MIEDZYSŁUPKOWE -
rurki 16x2 mm - stal nierdz. polerowana

SŁUPKI - rura 50x5 mm
- stal nierdzewna polerowana

POCHWYT - rura 60x5 mm
-stal nierdzewna polerowana

MOCOWANIA POCHWYTU - rura
-stal nierdzewna polerowana

