



PRZEBUDOWA UL. OGRODOWEJ W KARLINIE			
Przekrój podłużny			
INWESTOR: Urząd Miasta i Gminy Karlino			
Zakład Projektowania i Nadzoru Budowlanego "ME - MAR" s.c. W Grzywacki, M Jankowiak E Grzywacka - Wziątek 78 - 200 Białogard	Opracował: Wiesław Grzywacki	Upr. Bud. Nr 9 - 2001/150/71 Kraków	DATA lipiec 2009
	Projektował: Marian Jankowiak	Upr. Bud. Nr UAN N/ 7210/847/88 Koszalin	SKALA 1:100:50
	Sprawdził: Andrzej Olszewski	Upr. Bud. Nr A/NB/ 8300/8/78 Koszalin	NR RYSUNKU 2

0+000
M - 0.28

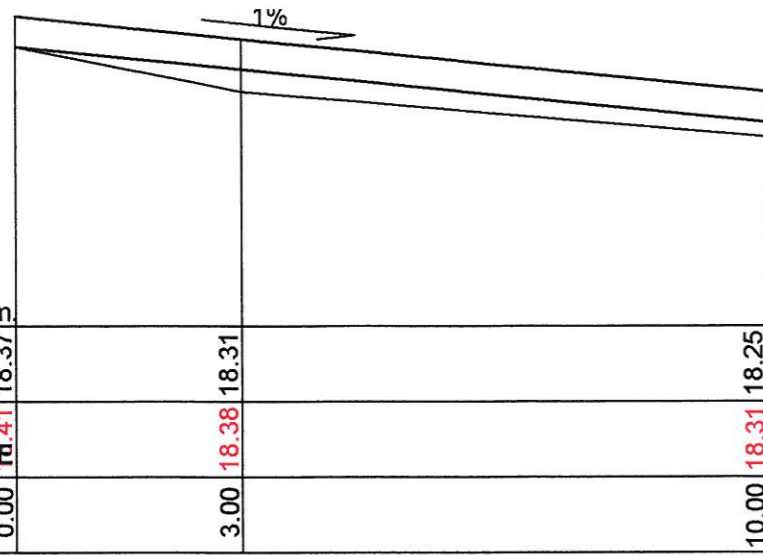

P.P. 18.00 m n.p.m.			
RZĘDNE ISTNIEJĄCE	18.37	18.31	18.25
RZĘDNE PROJEKTOWANE	18.41	18.38	18.31
ODLEGŁOŚCI	0.00	3.00	10.00


0+050
M - 0.10
F - 0.12
W - 0.52

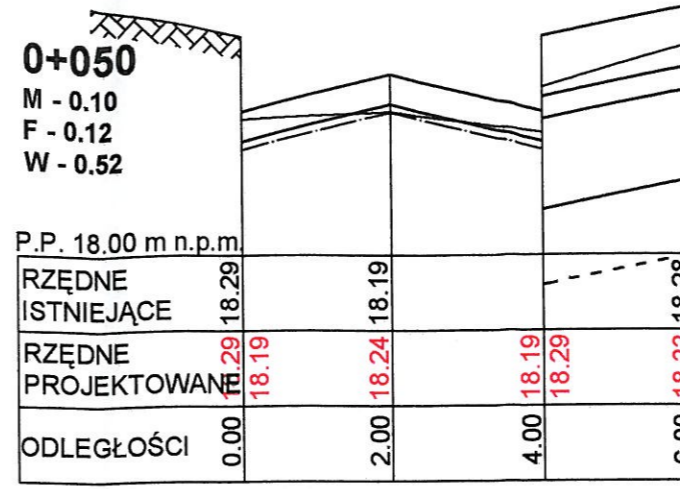

P.P. 18.00 m n.p.m.			
RZĘDNE ISTNIEJĄCE	18.29	18.19	18.28
RZĘDNE PROJEKTOWANE	18.19	18.24	18.33
ODLEGŁOŚCI	0.00	2.00	6.00


STAROSTWO POWIATOWE w BIAŁOGARDZIE
WYDZIAŁ BUDOWNICTWA
i OCHRONY ŚRODOWISKA
ul. 1-go Maja 18, 78-200 Białogard
tel. 094 312 0956+58, fax 094 312 0911

0+020
M - 0.10
F - 0.14
W - 1.14

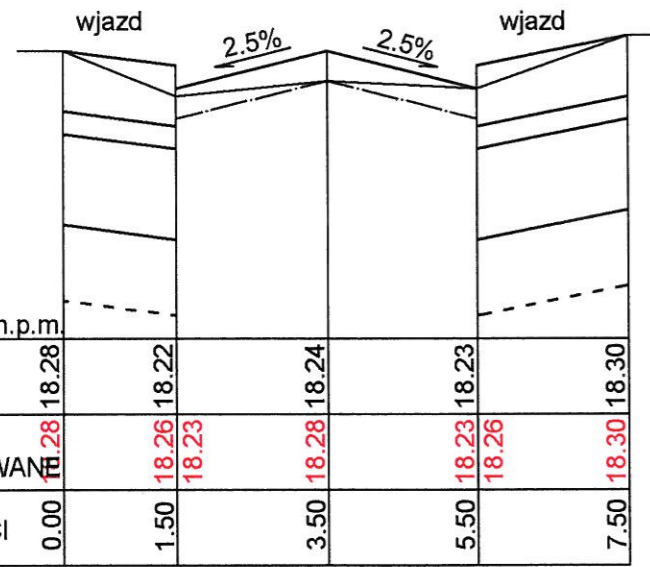


P.P. 17.90 m n.p.m.					
RZĘDNE ISTNIEJĄCE	18.28	18.22	18.24	18.23	18.30
RZĘDNE PROJEKTOWANE	18.28	18.26	18.23	18.26	18.30
ODLEGŁOŚCI	0.00	1.50	3.50	5.50	7.50

0+095
M - 0.12
F - 0.18

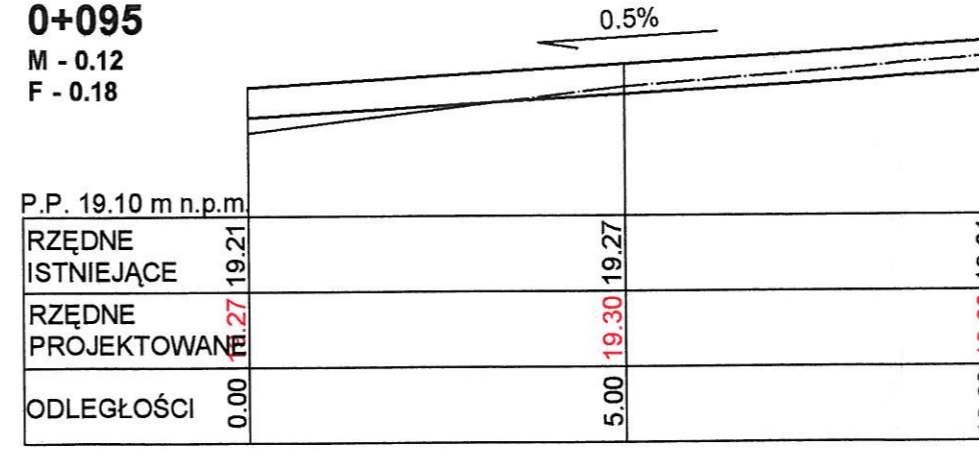

P.P. 19.10 m n.p.m.			
RZĘDNE ISTNIEJĄCE	19.21	19.27	19.31
RZĘDNE PROJEKTOWANE	19.27	19.30	19.33
ODLEGŁOŚCI	0.00	5.00	10.00

0+041
M - 0.14
F - 0.04
W - 0.42

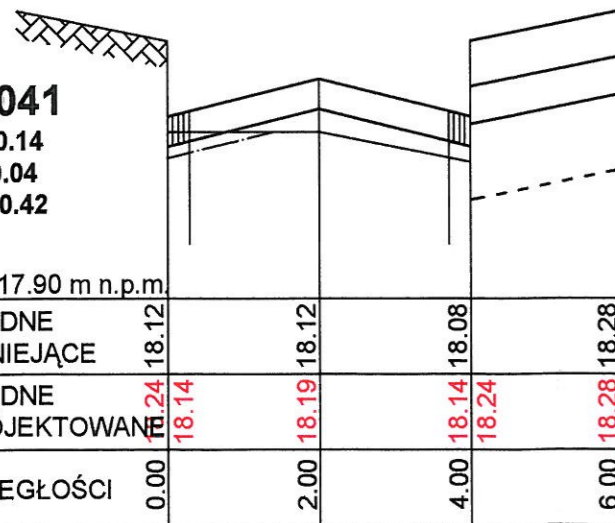

P.P. 17.90 m n.p.m.			
RZĘDNE ISTNIEJĄCE	18.12	18.12	18.08
RZĘDNE PROJEKTOWANE	18.14	18.19	18.24
ODLEGŁOŚCI	0.00	2.00	6.00

PRZEBUDOWA UL. OGRODOWEJ W KARLINIE			
Przekrój poprzeczny			
INWESTOR:	Urząd Miasta i Gminy Karlino		
Zakład Projektowania i Nadzoru Budowlanego "WE - MAR" s.c. W Grzywacki, M. Jankowiak E. Grzywacka - Wziątek 78 - 200 Białogard	Opracował: Wiesław Grzywacki	Upr. Bud. Nr 9-2001/150/71 Kraków	DATA: lipiec 2009
	Projektował: Marian Jankowiak	Upr. Bud. Nr UAN N/7210/847/88 Koszalin	SKALA: 1:10:100
	Sprawdził: Andrzej Olszewski	Upr. Bud. Nr A/NB/8300/8/78 Koszalin	NR RYSUNKU: 3