




STAROSTWO POWIATOWE W BIAŁOGARDZIE  
 WYDZIAŁ BUDOWNICTWA  
 I OCHRONY ŚRODOWISKA  
 ul. 1-go Maja 18, 78-200 Białogard  
 tel. 094 312 0956+58, fax 094 312 0911

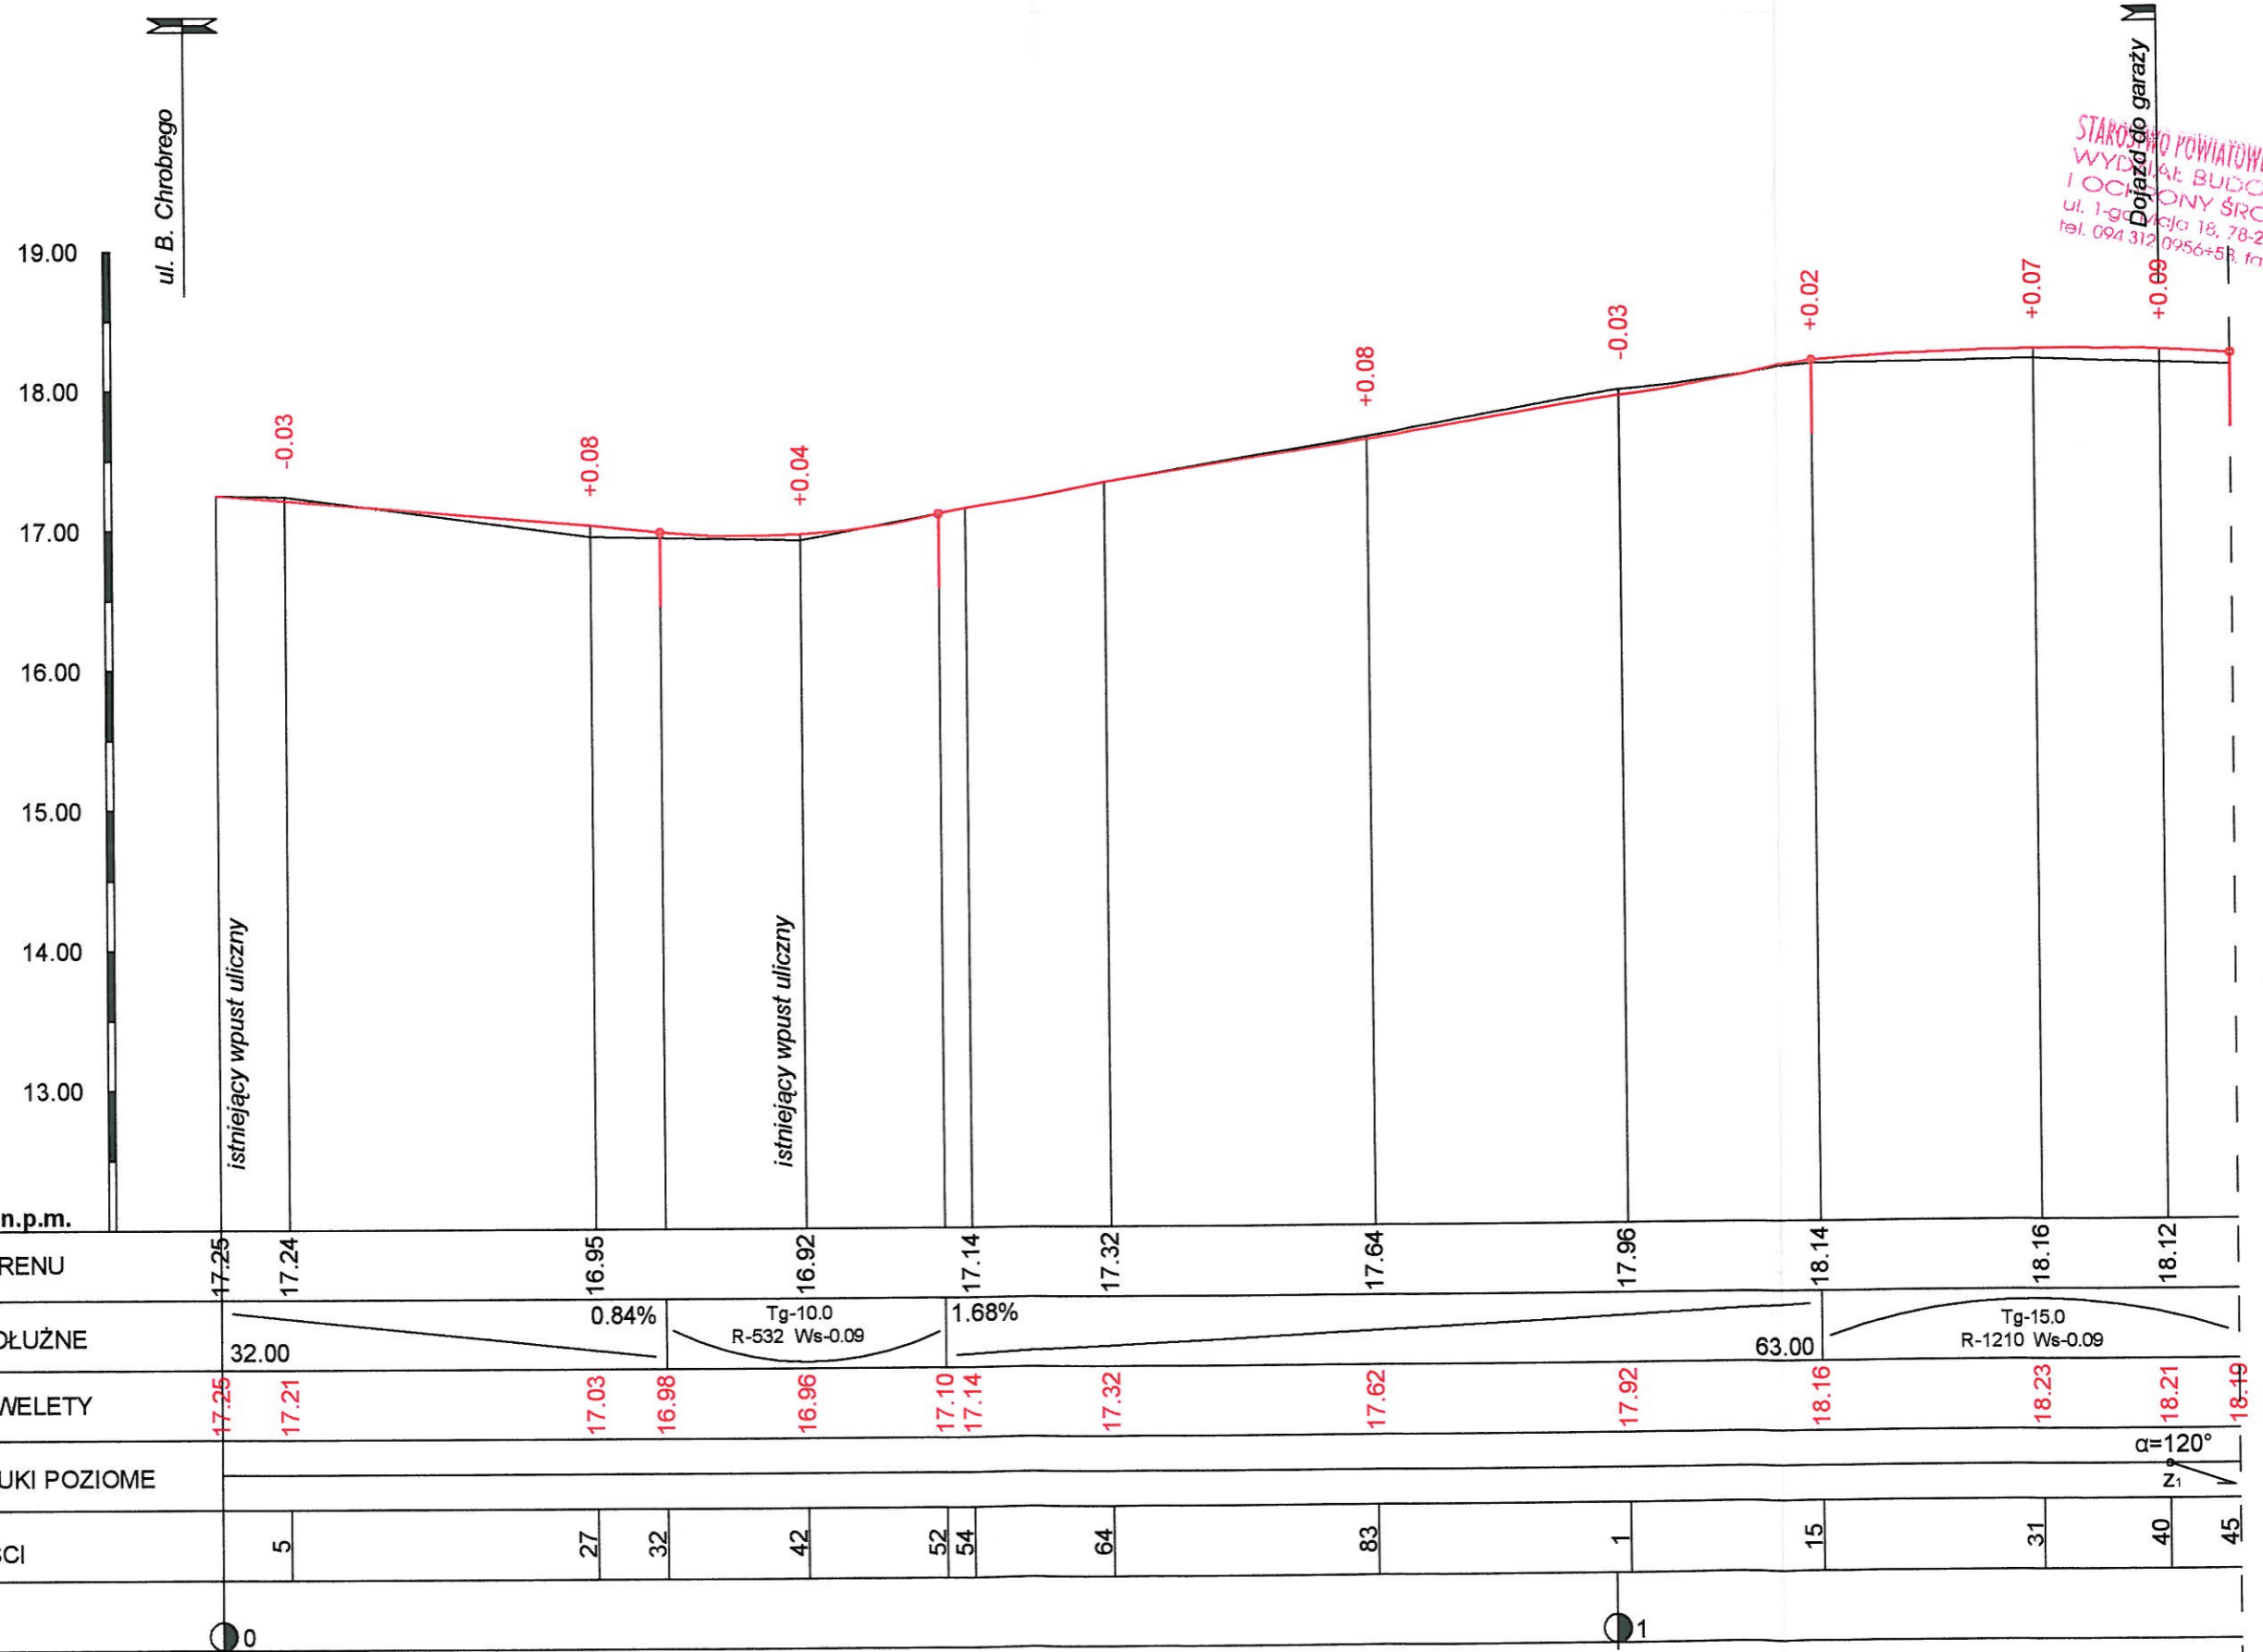

P.P. 12.00 m n.p.m.

RZĘDNE TERENU	17.25	17.24	16.95	16.92	17.14	17.32	17.64	17.96	18.14	18.16	18.12			
SPADKI PODŁUŻNE	32.00	0.84%	Tg-10.0 R-532 Ws-0.09	1.68%	63.00	Tg-15.0 R-1210 Ws-0.09								
RZĘDNE NIWELETY	17.25	17.21	17.03	16.98	16.96	17.10	17.14	17.32	17.62	17.92	18.16	18.23	18.21	18.19
PROSTE I ŁUKI POZIOME														$\alpha=120^\circ$ Z1
ODLEGŁOŚCI	5	27	32	42	52	54	64	83	1	15	31	40	45	
KM I HM	0								1					

PRZEBUDOWA UL. SŁONECZNEJ W KARLINIE			
Przekrój podłużny			
INWESTOR:	Urząd Miasta i Gminy Karlino		
Zakład Projektowania i Nadzoru Budowlanego "WE - MAR" s.c. W Grzywacki, M. Jankowiak E. Grzywacka - Wziątek 78 - 200 Białogard	Opracował: Wiesław Grzywacki	Upr. Bud. Nr 9 - 2001/150/71 Kraków	DATA lipiec 2009
	Projektował: Marian Jankowiak	Upr. Bud. Nr UAN N/ 7210/847/88 Koszalin	SKALA 1:50:500
	Sprawdził: Andrzej Olszewski	Upr. Bud. Nr A/NB/ 8300/8/78 Koszalin	NR RYSUNKU 2.1

**0+000**

F - 0.60

M - 0.20

P.P. 17.10 m n.p.m.

RZĘDNE ISTNIEJĄCE	17.20		17.24		17.30
RZĘDNE PROJEKTOWANE	17.20		17.24		17.30
ODLEGŁOŚCI	0.00		5.00		10.00

**0+005**

W - 0.34

N - 0.12

F - 0.30

M - 0.08

P.P. 17.00 m n.p.m.

RZĘDNE ISTNIEJĄCE	17.18		17.24		17.39		
RZĘDNE PROJEKTOWANE	17.29	17.26	17.16	17.21	17.26	17.36	17.39
ODLEGŁOŚCI	0.00	1.50	4.00	6.50	8.00		

**0+027**

W - 1.50

F - 0.04

M - 0.18

P.P. 16.60 m n.p.m.

RZĘDNE ISTNIEJĄCE	17.10		16.95		17.20		
RZĘDNE PROJEKTOWANE	17.10	17.00	16.97	17.03	17.09	17.12	17.20
ODLEGŁOŚCI	0.00	1.00	3.50	6.00	10.00		

**0+042**

W - 1.24

F - 0.12

M - 0.10

P.P. 16.70 m n.p.m.

RZĘDNE ISTNIEJĄCE	17.10		16.92		17.13		
RZĘDNE PROJEKTOWANE	17.10	17.00	16.90	16.96	17.02	17.05	17.13
ODLEGŁOŚCI	0.00	1.00	3.50	6.00	10.00		

**0+054**

N - 0.08

W - 0.28

F - 0.22

M - 0.12

P.P. 16.70 m n.p.m.

RZĘDNE ISTNIEJĄCE	17.10		17.14		17.19	
RZĘDNE PROJEKTOWANE	17.10	17.11	17.08	17.14	17.20	17.30
ODLEGŁOŚCI	0.00	0.70	3.20	5.70		

PRZEBUDOWA UL. SŁONECZNEJ W KARLINIE

Przekrój poprzeczny

INWESTOR:	Urząd Miasta i Gminy Karlıno			DATA
Zakład Projektowania i Nadzoru Budowlanego "WE - MAR" s.c. W. Grzywacki, M. Jankowiak E. Grzywacka - Wziątek 78 - 200 Białogard	Opracował: Wiesław Grzywacki	Upr. Bud. Nr 9 - 2001/150/71 Kraków		lipiec 2009
	Projektował: Marian Jankowiak	Upr. Bud. Nr UAN IV/ 7210/847/88 Koszalin		SKALA 1:10:100
	Sprawił: Andrzej Olszewski	Upr. Bud. Nr A/NB/ 8300/8/78 Koszalin		NR RYSUNKU 3.1

STAROSTWO POWIATOWE w BIAŁOGARDZIE  
WYDZIAŁ BUDOWNICTWA  
I OCHRONY ŚRODOWISKA  
ul. 1-go Maja 18, 78-200 Białogard  
tel. 094 312 0956+58 fax 094 312 0911

**0+064**  
 N - 0.06  
 W - 0.30  
 F - 0.16  
 M - 0.10

P.P. 16.90 m n.p.m.

RZĘDNE ISTNIEJĄCE	17.31		17.32	17.48
RZĘDNE PROJEKTOWANE	17.31	17.29	17.26	17.38
ODLEGŁOŚCI	0.00	1.00	3.50	6.00

**0+115**  
 N - 0.12  
 F - 0.18  
 M - 0.14

P.P. 18.00 m n.p.m.

RZĘDNE ISTNIEJĄCE	18.20		18.14	18.32
RZĘDNE PROJEKTOWANE	18.20	18.10	18.16	18.22
ODLEGŁOŚCI	0.00	2.50	5.00	

**0+177**  
 F - 0.28  
 M - 0.12

P.P. 17.70 m n.p.m.

RZĘDNE ISTNIEJĄCE	17.80		17.90	17.92
RZĘDNE PROJEKTOWANE	17.85	17.82	17.87	17.94
ODLEGŁOŚCI	0.00	2.50	5.00	

**0+083**  
 N - 0.06  
 W - 0.44  
 M - 0.22

P.P. 17.40 m n.p.m.

RZĘDNE ISTNIEJĄCE	17.65		17.54	
RZĘDNE PROJEKTOWANE	17.65	17.66	17.56	17.68
ODLEGŁOŚCI	0.00	1.00	3.50	6.00

**0+131**  
 N - 0.06  
 F - 0.06  
 M - 0.20

P.P. 18.00 m n.p.m.

RZĘDNE ISTNIEJĄCE	18.15		18.16	18.18
RZĘDNE PROJEKTOWANE	18.27	18.17	18.23	18.29
ODLEGŁOŚCI	0.00	2.50	5.00	

**0+186**  
 F - 0.60  
 M - 0.20

P.P. 17.50 m n.p.m.

RZĘDNE ISTNIEJĄCE	17.73		17.78	17.83
RZĘDNE PROJEKTOWANE	17.73		17.78	17.83
ODLEGŁOŚCI	0.00	5.00	10.00	

**0+101**  
 W - 0.30  
 F - 0.30  
 M - 0.12

P.P. 17.50 m n.p.m.

RZĘDNE ISTNIEJĄCE	17.85		17.95	
RZĘDNE PROJEKTOWANE	17.85	17.89	17.86	17.98
ODLEGŁOŚCI	0.00	1.00	3.50	6.00

**0+150**  
 N - 0.08  
 W - 0.30  
 F - 0.10  
 M - 0.14

P.P. 17.70 m n.p.m.

RZĘDNE ISTNIEJĄCE	18.08		18.10	18.12
RZĘDNE PROJEKTOWANE	18.08	18.11	18.08	18.14
ODLEGŁOŚCI	0.00	1.00	3.50	6.00

**PRZEBUDOWA UL. SŁONECZNEJ W KARLINIE**

Przekrój poprzeczny			
INWESTOR: Urząd Miasta i Gminy Karlino			
Zakład Projektowania i Nadzoru Budowlanego "ME - MAR" s.c. W Grzywacki, M. Jankowiak E. Grzywacka - Wziątek 78 - 200 Białogard	Opracował: Wiesław Grzywacki	Upr. Bud. Nr 9 - 2001/150/71 Kraków	DATA lipiec 2009
	Projektował: Marian Jankowiak	Upr. Bud. Nr UAN N/ 7210/847/88 Koszalin	SKALA 1:10:100
	Sprawdził: Andrzej Olszewski	Upr. Bud. Nr A/NB/ 8300/8/78 Koszalin	NR RYSUNKU 3.2