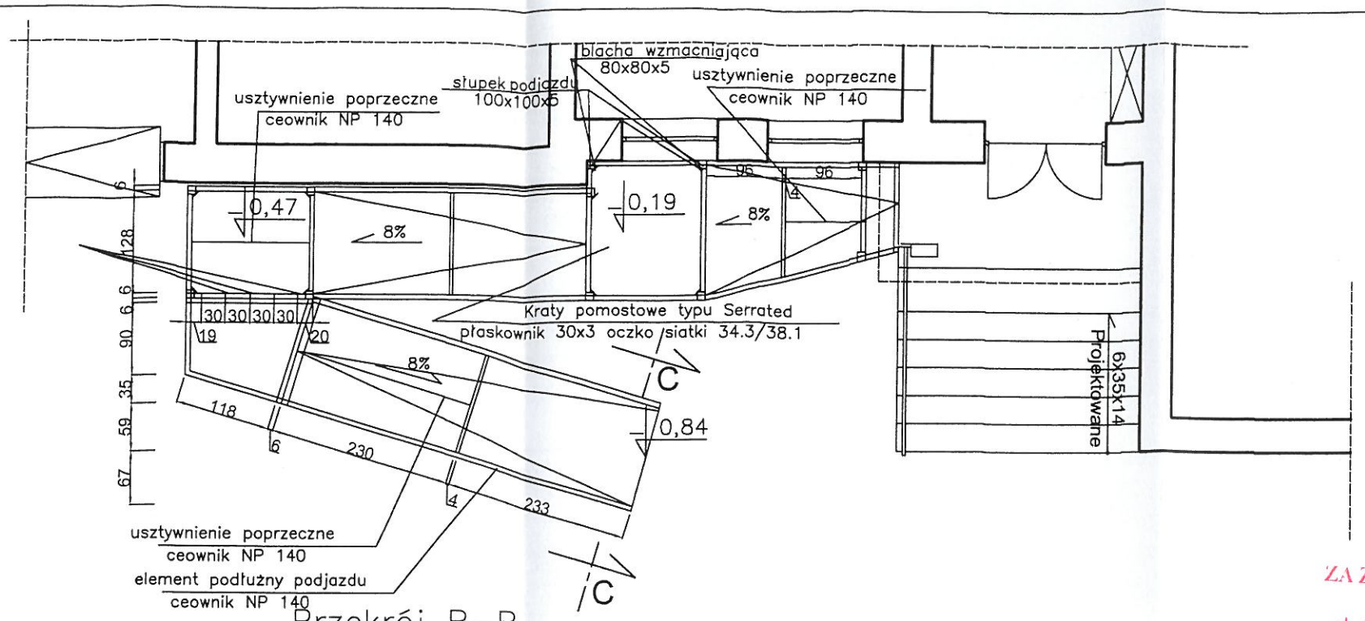

Przekrój B–B

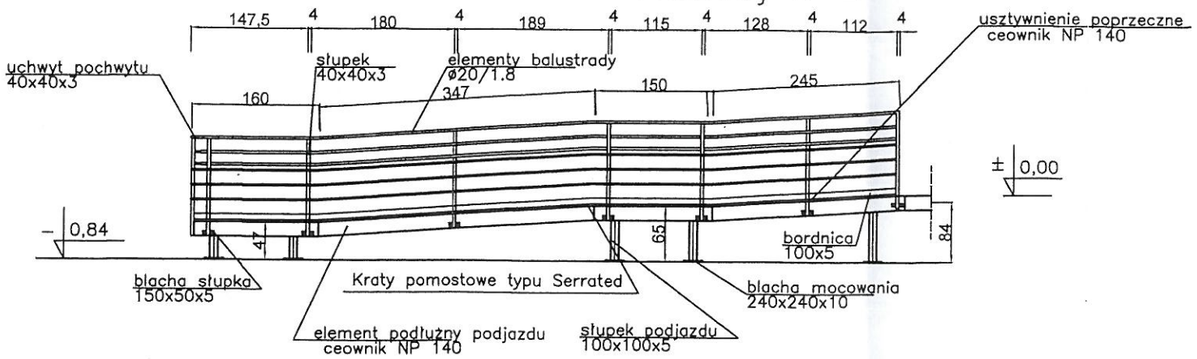

Przekrój A–A

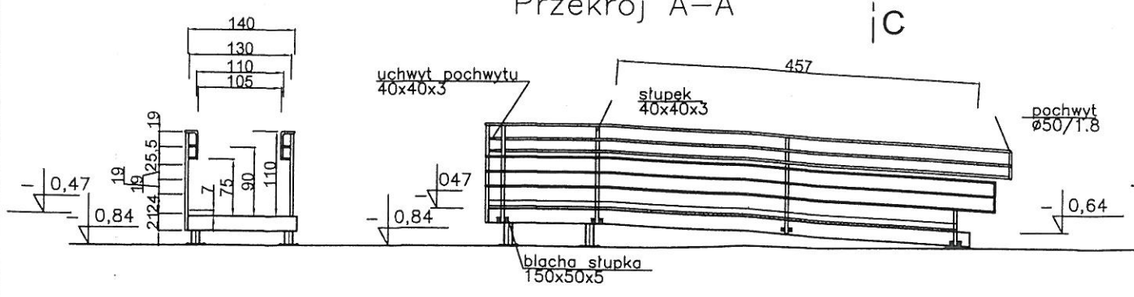

Przekrój C–C
Skala 1:20

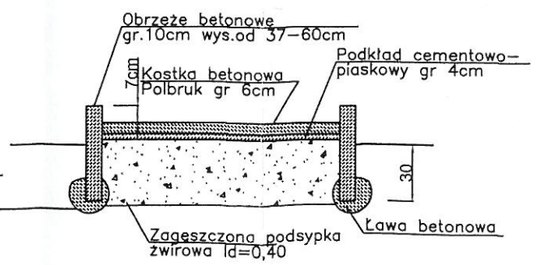

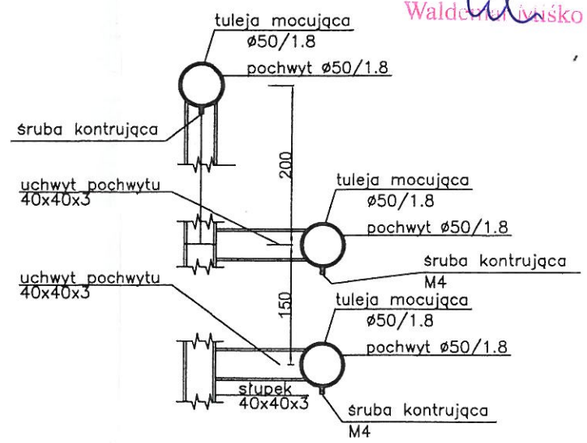

Beton konstrukcyjny B25
Beton podkładowy B10
Stal zbrojeniowa,AI (St3)
Otulina prętów zbrojeniowych konstrukcji podziemnych min. 5cm
Słupy zbrojone 4 prętami ø12,strzemiona ø6co10 i 15cm
Wszystkir elementy żelbetowe części podziemnej należy zabezpieczyć powierzchniowo preparatami bitumicznymi zgodnie z instrukcją producenta.
Stal profilowana ,AI St3
Elektrody rutylowe ER 1.46
Wymiary sprawdzić na budowie. W razie jakichkolwiek wątpliwości należy skontaktować się z autorem projektu.
Rysunki rozpatrywać łącznie z rysunkami branży architektonicznej

Urząd Miejski w Karlinie
ul. Plac Jana Pawła II 6
78-230 Karlino

ZA ZGODNOŚĆ Z ORYGINAŁEM
dnia 2010 -03- 26
Burmistrz
podpis osoby upoważnionej
Waldemar Iwańsko

PODJAZD DLA NIEPEŁNOSPRAWNYCH - KONSTRUKCJA

PRACOWNIA PROJEKTOWA INŻ. JADWIGA ŁUCZAK			
75 - 456 Koszalin, ul Lelewela 21/3 tel/ fax. (094) 345-99-03, 0-604-400-199			
Temat:	przebudowa istniejącego budynku Ochotniczej Straży Pożarnej w Karlinie		
Adres:	Karlino ul. Wigury dz. nr 242		
Tytuł rysunku:	RZUT i PRZEKRÓJ	Skala: 1/100,20	Data: XI 2009
Faza:	Projekt budowlany	Uprawnienia bud nr:	Podpis
Projektował:			
Opracował:	mgr inż. Łukasz Kargól		
Projektował:	inż. Jadwiga Łuczak	A/PNB/8300/50/81	
Sprawdził:	inż. Barbara Kowalewska	A/PNB/8300/73/82	
Inwestor i Adres:	Urząd Miasta w Karlinie ul. Jana Pawła II 6	Rys. nr 1/K	Nr. strony