


eqz. 2/4/10

STAROSTWO POWIATOWE w BIAŁOGARDZIE
WYDZIAŁ BUDOWNICTWA
I OCHRONY ŚRODOWISKA
ul. 1-go Maja 18, 78-200 Białogard
tel. 094 312 0956+58 fax 094 312 0911



**ZAKŁAD PROJEKTOWANIA
I NADZORU BUDOWLANEGO „WIE-MAR „**
Wiesław Grzywacki & Marian Jankowiak
Edyta Grzywacka – Wziątek
78-200 BIAŁOGARD UL. WOJSKA POLSKIEGO 62/2
Tel. 312 45 22 Kom. 6 603 133 452 Regon 330571520
312 52 79 0 609 264 847 NIP 672-16-79-485



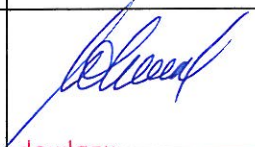
PROJEKT BUDOWLANY

Opis : Przebudowa ulicy Ogrodowej w Karlinie.

Obiekt : Obręb 3 działka nr 105/1

Branża : Drogowa

Inwestor : Gmina Karlino.

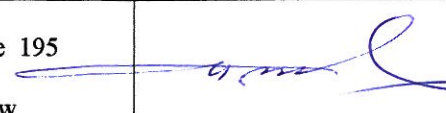OPRACOWAŁ	WIESŁAW GRZYWACKI	Upr.Bud. z § 14 zarządzenie 195 Nr 9 – 2001/150/71 Kraków	
PROJEKTOWAŁ	MARIAN JANKOWIAK	Upr.Bud. z § 5 ust. 2 § 13 ust.1. Pkt 3b Nr UAN/N/7210/974/88 Koszalin	
SPRAWDZIŁ	ANDRZEJ OLSZEWSKI	Upr.Bud. z § 2 ust.1 p 2 i § 5 ust.1 p 2 I § 13 ust.1 pkt 3b Nr A/NB78300/8/78 Koszalin	

Niniejszy projekt budowlany

z dnia 4 2 10

Lipiec


2009 r.

został zatwierdzony decyzją nr 321/09
z dnia 24.09.2009r. wydaną przez Starostę

Główny Białogardzkiego.

Specjalista
do Budownictwa

Podpis
mgr inż. Juliusz Bock

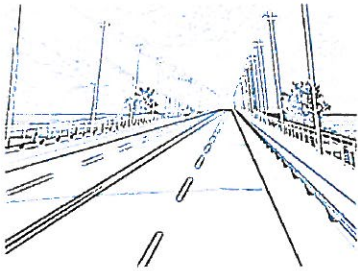

ZAKŁAD PROJEKTOWANIA I NADZORU BUDOWLANEGO

„WIE-MAR” S.C.

Wiesław Grzywacki, Marian Jankowiak, Edyta Grzywacka-Wziętek
78 – 200 BIAŁOGARD ul. Wojska Polskiego 62/2

tel. (094) 312 45 22

kom. 0 603 133 452

REGON 330571520

tel. (094) 312 52 79

kom. 0 609 264 847

NIP 672-16-79-485

OŚWIADCZENIE

ZPiNB „WIE – MAR „ oświadcza , że opracowany Projekt Budowlany pt., **Przebudowa ulicy Ogrodowej w Karlinie „** dotyczy wykonania robót w granicach istniejącej działki nr 105/1 w obrębie 03. Zgodnie z art. 20 ustawy Prawo Budowlane oświadczamy , że w/w projekt został wykonany zgodnie z umową , obowiązującymi przepisami i normami oraz zasadami wiedzy technicznej.

Projekt budowlany spełnia wymagania rozporządzenia MT i GM w sprawie warunków Technicznych jakim powinny odpowiadać drogi publiczne. (Dz.U. Nr 43 poz.430 z 1999r.)

OPRACOWAŁ	WIESŁAW GRZYWACKI	Upr.Bud. z § 14 zarządzenie 195 Nr 9 – 2001/150/71 Kraków	
PROJEKTOWAŁ	MARIAN JANKOWIAK	Upr.Bud. z § 5 ust. 2 § 13 ust.1. Pkt 3b Nr UAN/N/7210/974/88 Koszalin	
SPRAWDZIŁ	ANDRZEJ OLSZEWSKI	Upr.Bud. z § 2 ust.1 p 2 i § 5 ust.1 p 2 I § 13 ust.1 pkt 3b Nr A/NB?8300/8/78 Koszalin	

Wydział Urbanistyki i Budownictwa
Architekcyjny i Budowlany
ul. Białogardzka 18, 78-200 Białogard
75-529 K O S Z P Z I A
0788035
Nr A/NB/8300/8/78

Koszalin, dnia

10 marca

STAROSTWO POWIATOWE w BIAŁOGARDZIE
WYDZIAŁ BUDOWNICTWA
I OCHRONY ŚRODOWISKA
ul. 1-go Maja 18, 78-200 Białogard
tel. 094 312 0956+58, fax 094 312 0911

STWIERDZENIE PRZYGOTOWANIA ZAWODOWEGO

do pełnienia samodzielnych funkcji technicznych w budownictwie

2 ust. 1 p 2 i § 5 ust. 1 p 2 3 b

Na podstawie § i § 13 ust. 1 pkt rozporządzenia Ministra Gospodarki
Terenowej i Ochrony Środowiska z dnia 20 lutego 1975 r. w sprawie samodzielnych funkcji technicz-
nych w budownictwie (Dz. U. Nr 8, poz. 46) stwierdza się, że

Obywatel Andrzej Józef O L S Z E W S K I
(wymienie imię, imiona i nazwisko)

..... technik drogowy
(wymienie tytuł zawodowy)

urodzony dnia 23 maja 1950 r. w Sławnie

posiada przygotowanie zawodowe upoważniające do wykonywania samodzielnej funkcji

Projektanta oraz Kierownika budowy i robót
(określić rodzaj funkcji)

w specjalności konstrukcyjno-inżynierskiej w zakresie budowy dróg
(określić rodzaj specjalności technicznej - budowlanej lub specjalizacji zawodowej)

Obywatel Andrzej Józef O L S Z E W S K I jest upoważniony do:

- 1/ do sporządzania projektów budowy dróg
- 2/ do kierowania, nadzorowania i kontrolowania budowy i robót, kierowania i kontrolowania wytwarzania konstrukcyjnych elementów budowlanych oraz oceniania i badania stanu technicznego w zakresie budowy dróg, o powszechnie znanych rozwiązaniach konstrukcyjnych.



Za zgodność z oryginałem

16.02.09
data

podpis

techn. Wiesław Grzywacki
Upr. bud. z § 14 zarząd. 195
Nr 9-2001/150/71 Kraków

Otrzymuje:

Z up. Wojewody Koszalińskiego

Z-ca Glównego Architekta Województwa

1. Ob. Andrzej Olszewski

Drawsko Pom.

ul. Polna 27/4



STAROSTWO POWIATOWE w BIAŁOGARDZIE
WYDZIAŁ BUDOWNICTWA
I OCHRONY ŚRODOWISKA
ul. 1-go Maja 18, 78-200 Białogard
tel. 094 312 0956+58, fax 094 312 0971

STWIERDZENIE PRZYGOTOWANIA ZAWODOWEGO

do pełnienia samodzielnych funkcji technicznych w budownictwie

Na podstawie § 5 ust.2 i § 13 ust. 1 pkt 3 lit.b rozporządzenia Ministra Gospodarki Terenowej i Ochrony Środowiska z dnia 20 lutego 1975 r. w sprawie samodzielnych funkcji technicznych w budownictwie (Dz. U. Nr 8, poz. 46) stwierdza się, że:

Obywatel Marian JANKOWIAK
(wymienić imię-imiona i nazwisko)

technik drogowy
(wymienić tytuł zawodowy)

urodzony dnia 23 lipca 1946 r. w Poznaniu

posiada przygotowanie zawodowe upoważniające do wykonywania samodzielnej funkcji

Kierownika budowy i robót
(określić rodzaj funkcji)

w specjalności konstrukcyjno-inżynierskiej w zakresie dróg
(określić rodzaj specjalności techniczno-budowlanej lub specjalizacji zawodowej)

Obywatel Marian JANKOWIAK jest upoważniony do:

1/ do kierowania, nadzorowania i kontrolowania budowy i robót, kierowania i kontrolowania wytwarzania konstrukcyjnych elementów budowlanych oraz oceniania i badania stanu technicznego w zakresie budowli dróg lotniskowych dróg startowych i manipulacyjnych, mostów, i typowych przepustów - o powszechnie znanych rozwiązaniach konstrukcyjnych,

2/ do sporządzania w budownictwie osób fizycznych projektów w zakresie budowli nie będących budynkami - o powszechnie znanych rozwiązaniach konstrukcyjnych i schematach technicznych.. - - - - -



Otrzymuje:

1/ Marian Jankowiak
Białogard
ul. Wojska Polskiego 13/24

DYREKTOR WYDZIAŁU

[Signature]
mgr inż. arch. Wiesław Grzywacki
Główny Architekt Nadzoru

Za zgodność z oryginałem

16.07.09 data
[Signature] podpis

techn. Wiesław Grzywacki
Upr. bud. z § 14 zarząd. 195
Nr 9-2001/150/71-Kraków

Nr. WZDP.9-2001/upr.150/71

STAROSTWO POWIATOWE w BIAŁOGARDZIE
WYDZIAŁ BUDOWNICTWA
I OCHRONY ŚRODOWISKA
ul. 1-go Maja 18, 78-200 Białogard
tel. 094 312 0956+58, fax 094 312 0911

Uprawnienia budowlane

Na podstawie art. 18 ustawy z dnia 31 stycznia 1961 r. – prawo budowlane (Dz. U. nr 7, poz. 46) oraz § 14 zarządzenia nr 195 Ministra Komunikacji z dnia 1 grudnia 1964 r. w sprawie uprawnień budowlanych w budownictwie specjalnym w zakresie komunikacji (Dziennik Budownictwa z 1969 r. nr 7, poz. 24).


Obywatel Wiesław GRZYWACKI – syn Zbigniewa

urodzony dnia 14 czerwca 1946 r. w Błotkowie, pow. Biała Podlaska

o t r z y m u j e

w specjalności drog

uprawnienia budowlane do kierowania robotami budowlanymi w zakresie nieskompli-
kowanych obiektów.

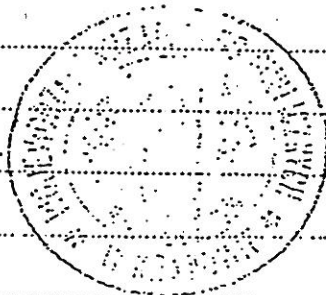

Za zgodność z oryginałem

16.07.09

data

podpis

techn. Wiesław Grzywacki
Upr. bud. z § 14 zarząd. 195
Nr 9-2001/150/71 Kraków



ZACHODNIOPOMORSKA OKRĘGOWA
IZBA INŻYNIERÓW BUDOWNICTWA
70-656 Szczecin, ul. Energetyków 9
tel/fax: (091) 462-44-40; (091) 489 8410-12
www.zap.home.pl e-mail: zap@home.pl

STAROSTWO POWIATOWE w BIAŁOGARDZIE
WYDZIAŁ BUDOWNICTWA
I OCHRONY ŚRODOWISKA
ul. 1-go Maja 18, 78-200 Białogarda
tel. 094 312 0956-58, fax 094 312 0911

Sz. P.
OLSZEWSKI Andrzej
Karwiagać 1/1 Skr. pocz. 24
78-540 KALISZ POMORSKI

ZAŚWIADCZENIE

Pan(i) **OLSZEWSKI Andrzej**, kod identyfikacyjny ZAP/BD/2084/01, zamieszkały(a) 78-540 KALISZ POMORSKI Karwiagać 1/1 Skr. pocz. 24, jest członkiem Zachodniopomorskiej Okręgowej Izby Inżynierów Budownictwa oraz posiada wymagane ubezpieczenie od odpowiedzialności cywilnej.

Niniejsze zaświadczenie jest ważne od dnia: 2009-01-01
do dnia: 2009-12-31

Szczecin, dnia 2008-12-01



Zachodniopomorska Okręgowa
Izba Inżynierów Budownictwa
Przewodniczący Rady Okręgowej
Mieczysław Olszewski
mgr inż. Mieczysław Olszewski

Za zgodność z oryginałem

16.07.09
data

podpis

techn. Wiesław Grzywacki

Har. bud. z 6.14 zarząd. 195
Nr 9-2001/150/71 Kraków


Niniejsze zaświadczenie potwierdza zawarcie obowiązkowego ubezpieczenia od odpowiedzialności cywilnej inżynierów budownictwa.

Przedmiotem ubezpieczenia jest odpowiedzialność cywilna deliktowa i kontraktowa ubezpieczonego za szkody wyrządzone w związku z wykonywaniem samodzielnych funkcji technicznych w budownictwie w zakresie posiadanych uprawnień budowlanych.

Suma gwarancyjna na jedno zdarzenie w okresie ubezpieczenia wynosi 50 000 EURO.

O fakcie powstania szkody należy zawiadomić TU Allianz Polska S.A., ul. Chocimska 17, 00-791 Warszawa niezwłocznie, nie później niż w ciągu 14 dni od chwili uzyskania wiadomości przez poszkodowanego o roszczeniu, które może rodzić odpowiedzialność cywilną ubezpieczonego. Zgłoszenia szkody można dokonać poprzez wypełnienie i przesłanie formularza zamieszczonego na stronie internetowej Polskiej Izby Inżynierów Budownictwa www.piib.org.pl

Posiadanie ubezpieczenia obowiązkowego w ramach umowy generalnej zawartej pomiędzy PIIB a TU Allianz Polska S.A. umożliwia członkom Izby zawarcie dodatkowego ubezpieczenia od odpowiedzialności cywilnej na wyższe sumy gwarancyjne oraz uprawnia do skorzystania z licznych zniżek na prywatne ubezpieczenie mieszkań, ubezpieczenia komunikacyjne, ubezpieczenia NNW i ubezpieczenia turystyczne.

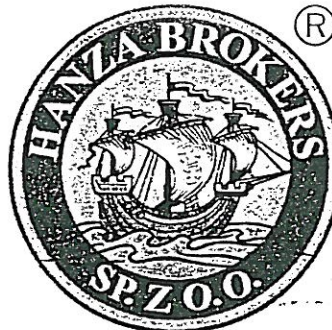

Obsługą merytoryczną przedmiotowego ubezpieczenia zajmuje się broker Polskiej Izby Inżynierów Budownictwa – Hanza Brokers Sp. z o.o. – który pod numerem infolinii 0 801 384 666, stworzonej dla inżynierów budownictwa, rozwiązuje problemy związane z funkcjonowaniem obowiązkowego ubezpieczenia oraz świadczy pomoc w uzyskiwaniu terminowych i pełnych wypłat należnych odszkodowań. www.hanzabrokers.pl

Kontynuacja ważności zaświadczenia jest możliwa po dokonaniu obowiązkujących opłat składek członkowskich i ubezpieczenia na przydzielone indywidualne konta bankowe 15 dni przed upływem terminu niniejszego zaświadczenia.



ZACHODNIOPOMORSKA OKRĘGOWA
IZBA INŻYNIERÓW BUDOWNICTWA
70-656 Szczecin, ul. Energetyków 9
tel./fax: (091) 462-44-40; (091) 489 8410÷12
www.zap.home.pl e-mail: zap@home.pl

STAROSTWO POWIATOWE W BIAŁOGARDZIE
WYDZIAŁ BUDOWNICTWA
I OCHRONY ŚRODOWISKA
ul. 1-go Maja 18, 78-200 Białogard
tel. 094 312 0956+58, fax 094 312 0911

Sz. P.
JANKOWIAK Marian
ul. Wojska Polskiego 62/2
78-200 BIAŁOGARD

Z A Ś W I A D C Z E N I E

Pan(i) **JANKOWIAK Marian**, kod identyfikacyjny **ZAP/BD/0208/01**, zamieszkały(a) 78-200 BIAŁOGARD ul. Wojska Polskiego 62/2, jest członkiem Zachodniopomorskiej Okręgowej Izby Inżynierów Budownictwa oraz posiada wymagane ubezpieczenie od odpowiedzialności cywilnej.

Niniejsze zaświadczenie jest ważne od dnia: **2009-01-01**
do dnia: **2009-12-31**

Szczecin, dnia 2008-11-27




Zachodniopomorska Okręgowa
Izba Inżynierów Budownictwa
Przewodniczący Rady Okręgowej

Mieczysław Oltarzewski
mgr inż. Mieczysław Oltarzewski

Za zgodność z oryginałem

16.07.09
data
podpis
techn. Wiesław Grzywacki
Upr. bud. z § 14 zarząd. 195
Nr 9-2001/150/71 Kraków

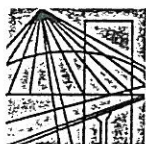

ZACHODNIOPOMORSKA OKRĘGOWA
IZBA INŻYNIERÓW BUDOWNICTWA
70-656 Szczecin, ul. Energetyków 9
tel./fax: (091) 462-44-40; (091) 489 8410÷12
www.zap.home.pl e-mail: zap@home.pl

Sz. P.
GRZYWACKI Wiesław
ul. Wojska Polskiego 13/21
78-200 BIAŁOGARD

Z A Ś W I A D C Z E N I E

Pan(i) **GRZYWACKI Wiesław**, kod identyfikacyjny **ZAP/BD/1027/01**, zamieszkały(a) 78-200 BIAŁOGARD ul. Wojska Polskiego 13/21, jest członkiem Zachodniopomorskiej Okręgowej Izby Inżynierów Budownictwa oraz posiada wymagane ubezpieczenie od odpowiedzialności cywilnej.

Niniejsze zaświadczenie jest ważne od dnia: **2009-01-01**
do dnia: **2009-12-31**

Szczecin, dnia 2008-11-27



Zachodniopomorska Okręgowa
Izba Inżynierów Budownictwa
Przewodniczący Rady Okręgowej

Mieczysław Oltarzewski
mgr inż. Mieczysław Oltarzewski

Niniejsze zaświadczenie potwierdza zawarcie obowiązkowego ubezpieczenia od odpowiedzialności cywilnej inżynierów budownictwa.

Przedmiotem ubezpieczenia jest odpowiedzialność cywilna deliktowa i kontraktowa ubezpieczonego za szkody wyrządzone w związku z wykonywaniem samodzielnych funkcji technicznych w budownictwie w zakresie posiadanych uprawnień budowlanych.

Suma gwarancyjna na jedno zdarzenie w okresie ubezpieczenia wynosi 50 000 EURO.

O fakcie powstania szkody należy zawiadomić TU Allianz Polska S.A., ul. Chocimska 17, 00-791 Warszawa niezwłocznie, nie później niż w ciągu 14 dni od chwili uzyskania wiadomości przez poszkodowanego o roszczeniu, które może rodzić odpowiedzialność cywilną ubezpieczonego. Zgłoszenia szkody można dokonać poprzez wypełnienie i przesłanie formularza zamieszczonego na stronie internetowej Polskiej Izby Inżynierów Budownictwa www.piib.org.pl

Posiadanie ubezpieczenia obowiązkowego w ramach umowy generalnej zawartej pomiędzy PIIB a TU Allianz Polska S.A. umożliwia członkom Izby zawarcie dodatkowego ubezpieczenia od odpowiedzialności cywilnej na wyższe sumy gwarancyjne oraz uprawnia do skorzystania z licznych zniżek na prywatne ubezpieczenie mieszkań, ubezpieczenia komunikacyjne, ubezpieczenia NNW i ubezpieczenia turystyczne.



Obsługą merytoryczną przedmiotowego ubezpieczenia zajmuje się broker Polskiej Izby Inżynierów Budownictwa – Hanza Brokers Sp. z o.o. – który pod numerem infolinii 0 801 384 666, stworzonej dla inżynierów budownictwa, rozwiązuje problemy związane z funkcjonowaniem obowiązkowego ubezpieczenia oraz świadczy pomoc w uzyskiwaniu terminowych i pełnych wypłat należnych odszkodowań. www.hanzabrokers.pl

Kontynuacja ważności zaświadczenia jest możliwa po dokonaniu obowiązkujących opłat składek członkowskich i ubezpieczenia na przydzielone indywidualne konta bankowe 15 dni przed upływem terminu niniejszego zaświadczenia.

Niniejsze zaświadczenie potwierdza zawarcie obowiązkowego ubezpieczenia od odpowiedzialności cywilnej inżynierów budownictwa.

Przedmiotem ubezpieczenia jest odpowiedzialność cywilna deliktowa i kontraktowa ubezpieczonego za szkody wyrządzone w związku z wykonywaniem samodzielnych funkcji technicznych w budownictwie w zakresie posiadanych uprawnień budowlanych.

Suma gwarancyjna na jedno zdarzenie w okresie ubezpieczenia wynosi 50 000 EURO.

O fakcie powstania szkody należy zawiadomić TU Allianz Polska S.A., ul. Chocimska 17, 00-791 Warszawa niezwłocznie, nie później niż w ciągu 14 dni od chwili uzyskania wiadomości przez poszkodowanego o roszczeniu, które może rodzić odpowiedzialność cywilną ubezpieczonego. Zgłoszenia szkody można dokonać poprzez wypełnienie i przesłanie formularza zamieszczonego na stronie internetowej Polskiej Izby Inżynierów Budownictwa www.piib.org.pl

Posiadanie ubezpieczenia obowiązkowego w ramach umowy generalnej zawartej pomiędzy PIIB a TU Allianz Polska S.A. umożliwia członkom Izby zawarcie dodatkowego ubezpieczenia od odpowiedzialności cywilnej na wyższe sumy gwarancyjne oraz uprawnia do skorzystania z licznych zniżek na prywatne ubezpieczenie mieszkań, ubezpieczenia komunikacyjne, ubezpieczenia NNW i ubezpieczenia turystyczne.

STAROSTWO POWIATOWE W BIAŁOGARZIE
WYDZIAŁ BUDOWNICTWA
I OCHRONY ŚRODOWISKA
ul. 1-go Maja 18, 20-000 Białogóra
tel. 094 312 0950, 094 312 021



Obsługą merytoryczną przedmiotowego ubezpieczenia zajmuje się broker Polskiej Izby Inżynierów Budownictwa – Hanza Brokers Sp. z o.o. – który pod numerem infolinii 0 801 384 666, stworzonej dla inżynierów budownictwa, rozwiązuje problemy związane z funkcjonowaniem obowiązkowego ubezpieczenia oraz świadczy pomoc w uzyskiwaniu terminowych i pełnych wypłat należnych odszkodowań. www.hanzabrokers.pl

Kontynuacja ważności zaświadczenia jest możliwa po dokonaniu obowiązkujących opłat składek członkowskich i ubezpieczenia na przydzielone indywidualne konta bankowe 15 dni przed upływem terminu niniejszego zaświadczenia.

Informacja

na temat
bezpieczeństwa i ochrony zdrowia

Branża drogowa

Temat opracowania : **Przebudowa ulicy Ogrodowej w Karlinie.**

Inwestor : **Gmina Karlino.**

Adres : **Karlino obręb 3 działka nr 105/1.**

Opracował : **techn. Marian Jankowiak**
Marian Jankowiak
ul. bud. 25, 78-200 Białogarda
Kw. DAN/R/7210/974/88 Koszulin

lipiec 2009 r.

CZĘŚĆ OPISOWA

1. Podstawa opracowania :

- rozporządzenie Ministra Infrastruktury z dnia 23 czerwca 2003 r. w sprawie informacji dotyczącej bezpieczeństwa i ochrony zdrowia oraz planu bezpieczeństwa i ochrony zdrowia. / Dz.U. z dn. 10.lipca 2003 r./
- rozporządzenie Ministra Pracy i Polityki Socjalnej z dn. 26.09.1997 r. w sprawie ogólnych przepisów bhp /Dz.U. nr 129. poz. 844 oraz z 2002 r. nr 91. poz. 811/
- Projekt budowlany
- Plan zagospodarowania terenu.

2. Zakres robót .

Przewiduje się wykonanie :

- Wykonanie nawierzchni zjazdów z kostki betonowej gr. 8 cm.
- Wykonanie nawierzchni bitumicznej.
- Ukształtowanie terenów zielonych w obrębie obiektu.

Wykonawca przed przystąpieniem do wykonania przewidywanych robót jest zobowiązany do opracowania instrukcji bezpiecznego ich wykonania.

Zapoznać załogę z instrukcją w zakresie wykonywanych przez nich robót.

2.1. Zagospodarowanie terenu budowy :

- oznakowanie terenu objętego wykonawstwem.
- urządzenie pomieszczeń higieniczno-sanitarnych oraz socjalnych.
- urządzenie składowisk materiałów nowych i rozbiórkowych.
- urządzenie miejsc postojowych dla sprzętu budowlanego.
- wyznaczenie tras komunikacyjnych.
- wyposażenie budowy w sprzęt ppoż.

3. Zagrożenia występujące podczas prowadzenia robót oraz organizacyjne i techniczne środki zapobiegające niebezpieczeństwu..

Zagrożenie stanowi odbywający się ruch pojazdów i pieszych w obrębie prowadzonych robót.

Przy pracach wykonywanych sprzętem mechanicznym zachować strefę bezpieczną wydzieloną zaporami i niezbędnym oznakowaniem.

Przed rozpoczęciem ustala się istniejące trasy przebiegu mediów i zapoznaje osoby prowadzące roboty z ich oznaczeniami.

Ruch środków transportowych obok wykopów powinien odbywać się poza granicą klina naturalnego odłamu gruntu.

Przy wykonywaniu robót ziemnych sprzętem mechanicznym należy wyznaczyć strefę niebezpieczną, zadbać o otaczającą obiekt zielenią.

Przebywanie osób pomiędzy ścianą wykopu a koparką nawet w czasie postoju jest zabronione.

Urządzenia pomocnicze, przeznaczone do montażu powinny posiadać atesty.

Codziennie kierownik budowy powinien sprawdzić stan techniczny narzędzi i urządzeń.

Zabronione jest podnoszenie i przemieszczanie osób na elementach.

Wszyscy pracownicy muszą być przeszkoleni z zakresu BHiP wraz z instrukcją na stanowisku pracy. Materiały świadczące o aktualności przeszkoleń z zakresu BHiP winny być zabezpieczone w biurze budowy. Kierownik budowy ma obowiązek udostępnienia ich dla jednostek kontrolujących.

OPIS TECHNICZNY

STAROSTWO POWIATOWE w BIAŁOGARDZIE
WYDZIAŁ BUDOWNICTWA
I OCHRONY ŚRODOWISKA
ul. 1-go Maja 18, 78-200 Białogard
tel. 094 312 0956+58, fax 094 312 0911

do PT Przebudowa ulicy Ogrodowej w Karlinie

I. INWESTOR

GMINA KARLINO.

II. PODSTAWA OPRACOWANIA

1. Mapa sytuacyjno – wysokościowa w skali 1 : 500
2. Wytyczne Projektowania Dróg V i VI kl. Technicznej WPD –3 z 1995 r.
3. Ustawa o drogach publicznych (Dz.U. nr 43 z 14.05.1999 r.)
4. Prawo o ruchu drogowym z dn. 20.06.1997 r. (Dz.U. nr 58 poz. 515)
5. Umowa
6. Uzgodnienia z Inwestorem
7. Obowiązujące normy techniczne
8. Katalog typowych konstrukcji podatnych i półsztywnych GDDP-9
9. Rozporządzenie Ministra Infrastruktury w spr. szczegółowych warunków technicznych Dz. U. Nr 220 poz.2181 z dnia 03.07.2003 r. dla znaków i sygnałów drogowych oraz urządzeń bezpieczeństwa ruchu drogowego i warunków ich umieszczania na dr.
10. Rozporządzenie Ministra Infrastruktury w spr. szczegółowych warunków zarządzania ruchem na drogach oraz wykonanie nadzoru nad tym zarządzeniem. Dz.U. nr 177 poz.1729 z dnia 23.09.2003 r.

III. STAN ISTNIEJĄCY

Na działce nr 105/1 istnieje zniszczona jezdnia o nawierzchni bitumicznej oraz jednostronny chodnika bitumiczny z zjazdami o tej samej technologii. Istnieją tu urządzenia podziemne jak : gazowe , energetyczne , teletechniczne , sanitarne i wodociągowe. Nawierzchnie te są w bardzo złym stanie. Spadki nie zapewniają prawidłowego odwodnienia obiektu.

IV. STAN PROJEKTOWANY

Na w/w działce przewiduje się wymianę nawierzchni bitumicznej jezdni , wymianę nawierzchni chodnika na kostkę betonową i zjazdów również na kostkę betonową. Nastąpi tu wymiana starych krawężników betonowych na nowe. Szczegółowy przebieg trasy projektowanej przedstawiono na planie sytuacyjno-wysokościowym w skali 1:500.

1. PRZEKRÓJ POPRZECZNY

Projektuje się nawierzchnię o dwustronnym spadku 2 % w stronę krawężnika.

Chodnik prawostronny posiada spadek 2 % w stronę jezdni. Szerokość jezdni

Jednokierunkowej wynosi 4,0 m. Chodnik będzie miał szerokość 2,0 m.

2. PRZEKRÓJ PODŁUŻNY

Spadek podłużny na projektowanym odcinku od strony ulicy Chrobrego

wynosi 0,52 % a od strony ulicy Moniuszki 2,12 %.

Długość projektowanej ulicy wynosi 95 mb.

3. OBRZEŻA I KRAWĘŻNIKI.

Na całym odcinku od strony jezdni przewiduje się krawężniki betonowe

o wymiarach 15x30 cm. na ławie betonowej B – 25 w ilości 0,05 m³/mb.

4. CHODNIK.

Przewiduje się następującą konstrukcję chodnika:

- W-wa odcinająca z piasku gr. 10 cm.
- Nawierzchnia z kostki betonowej gr. 6 cm. + 5 cm. podsypki cem.-piaskowej.

5. JEZDNIA.

Po sfrezowaniu kolidujących nierówności starej nawierzchni bitumicznej

przewiduje się następującą konstrukcję jezdni :

- Skropienie podłoża emulsją asfaltową w ilości 0,51 kg/m².
- Warstwa wyrównawcza z asfaltobetonu wg. załączonej tabeli.
- Nawierzchnia z asfaltobetonu ścisłego gr. 4 cm.

6. ZJAZDY.

Przewiduje się następującą konstrukcję zjazdów :

- Warstwa odsączająca z piasku gr. 10 cm.

- Podbudowa betonowa B-7,5 gr. 12 cm..
- Kostka betonowa gr. 8 cm. + 3 cm. podsypka cem.-piaskowa.

7. ROBOTY ZIEMNE

Masy ziemne pozyskane z wykopu pod konstrukcję chodnika i zjazdów będą zużyte na miejscu w granicach budowy, nadmiar będzie wywieziony wg wskazań Inwestora.

8. ODWODNIENIE.

Przewiduje się wykorzystać istniejącą instalację odwodnieniową.

9. OZNAKOWANIE.

Oznakowanie znajduje się w odrębnym opracowaniu.

Wszystkie rzędne dowiązано do niwelacji państwowej.



UWAGA !!

Materiały użyte do wykonania podsyppek muszą posiadać właściwości warunkujące prawidłowy stopień zagęszczenia.


Przed rozpoczęciem robót należy zapoznać się z treścią wszystkich uzgodnień branżowych i dokumentacją techniczną.

Roboty prowadzone w pobliżu podziemnych urządzeń obcych należy wykonywać pod nadzorem przedstawiciela właściciela tych urządzeń

KARLINO

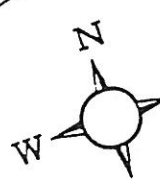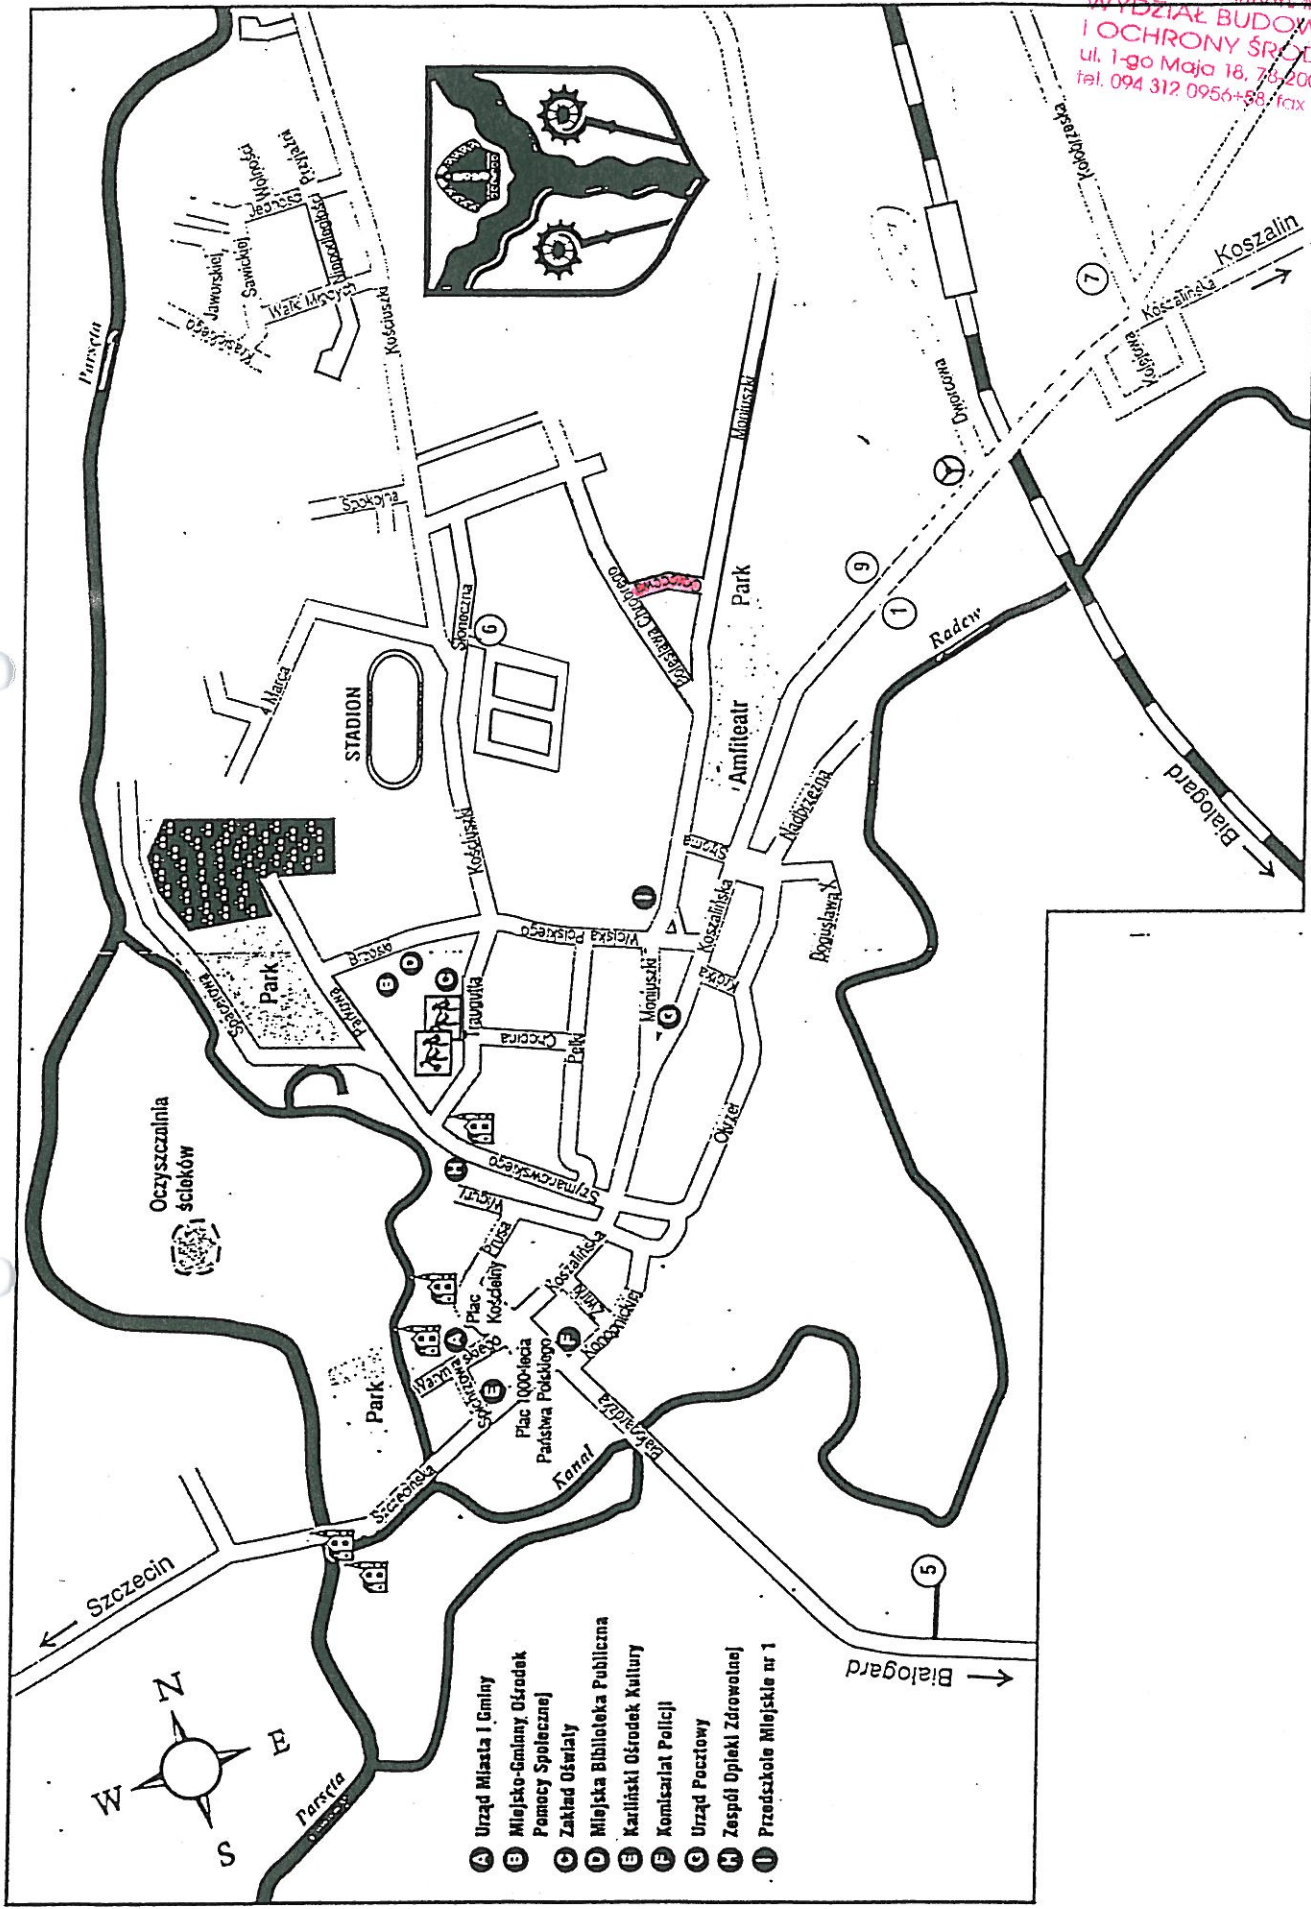

- A Urząd Miasta i Gminy
- B Miejsko-Gminny Ośrodek Pomocy Społecznej
- C Zakład Oświaty
- D Miejska Biblioteka Publiczna
- E Karliński Ośrodek Kultury
- F Komisariat Policji
- G Urząd Pocztowy
- H Zespół Opieki Zdrowotnej
- I Przemysłowe Miejskie nr 1

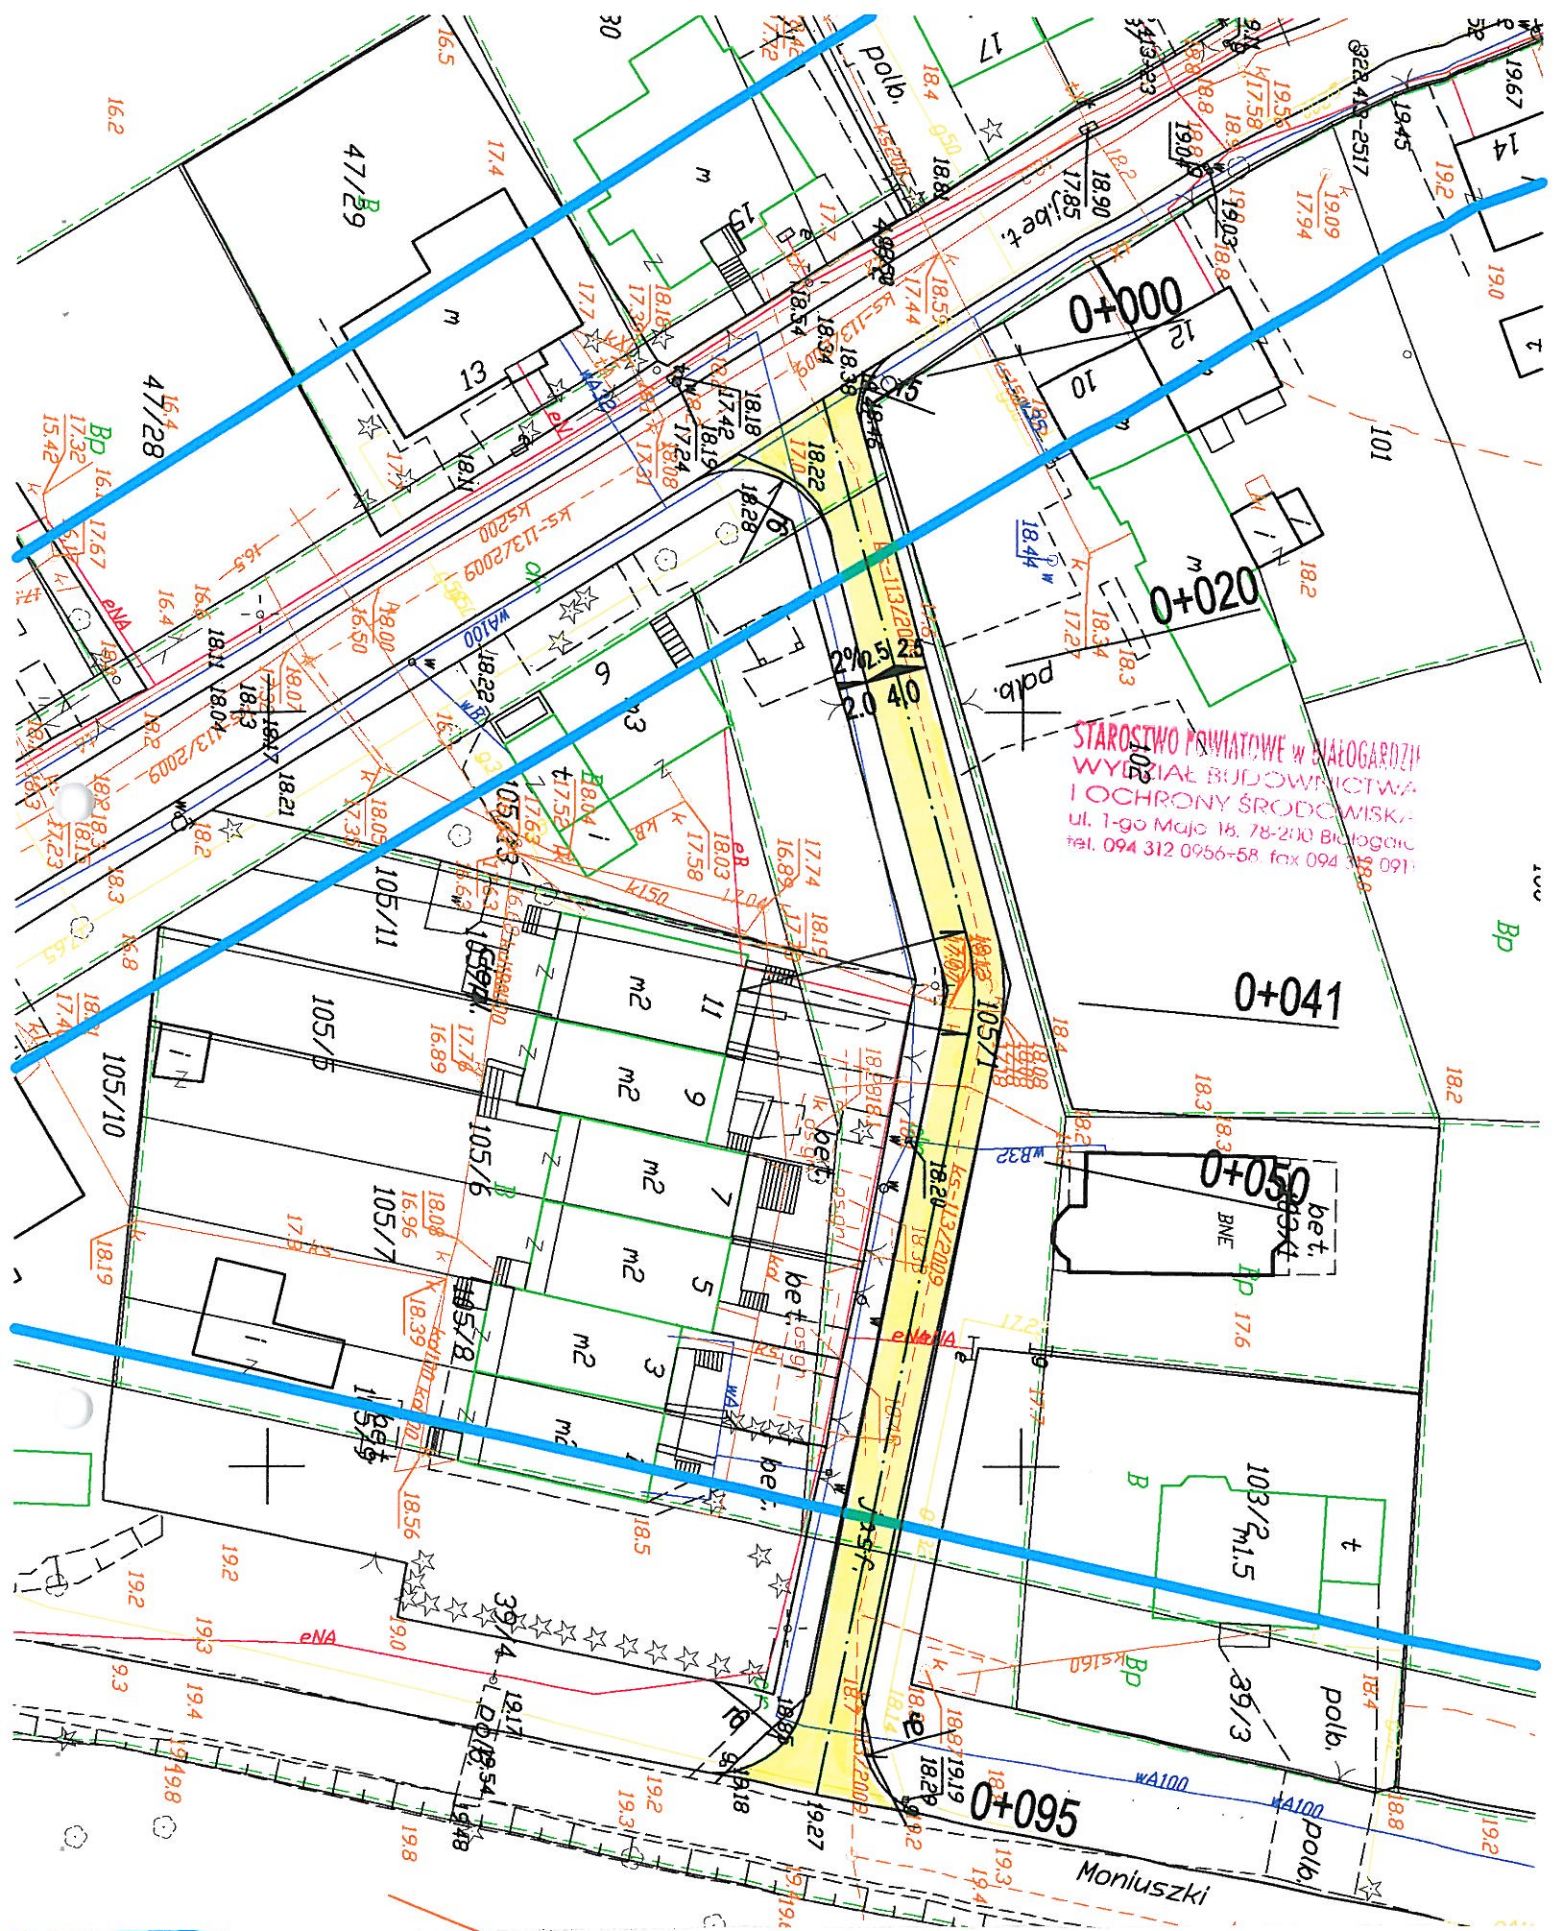

STAROSTWO POWIATOWE W BIAŁOGARDZIU
 WYDZIAŁ BUDOWNICTWA
 I OCHRONY ŚRODOWISKA
 ul. 1-go Maja 18, 78-200 Białogard
 tel. 094 312 0956-58 fax 094 312 0911

PRZEBUDOWA ULICY OGRODOWEJ W KARLINIE.

Projekt zagospodarowania terenu.

INWESTOR

Zakład Projektowania
 i Nadzoru Budowlanego
 „WIE – MAR „ s.c.
 W.Grzywacki, M.Jankowiak
 E.Grzywacka-Wziętek
 78-200 Białogard

Urząd Miasta i Gminy Karlino.

Opacował :
 Wiesław Grzywacki
 Projektował :
 Marian Jankowiak
 Sprawdził :
 Andrzej Olszewski

Upr. Bud. Nr 9
 2001/150/71 Kraków
 Upr. Bud. Nr UAN N/
 7210/847/88 Koszalin
 Upr. Bud. Nr A/NB/
 8300/8/78 Koszalin

[Signature]
[Signature]

DATA
 Lipiec 2009r
 SKALA
 1 : 500
 NR RYSUNKU
 1

LP	KM	POWIERZCHNIA		ŚREDNIA POWIERZCHNIA		ODL.	OBJĘTOŚĆ	
		N	W	N	W		N	W
1	0+000	-	-	-	0,57	20	-	11,40
2	020	-	1,14	-	0,78	21	-	16,38
3	041	-	0,42	-	0,47	9	-	4,23
4	050	-	0,52	-	0,26	45	-	11,70
5	095	-	-	-	-	-	-	-

43,71

NASYP - - m3

WYKOP - 43,71 m3

Tabela robót ziemnych dla przebudowy ul. Ogrodowej w Karlinie

działka nr 105/1.


LP	KM	POWIERZCHNIA		ŚREDNIA POWIERZCHNIA		ODL.	OBJĘTOŚĆ		
		Frezow.	Wyrów.m.	Frezow.	Wyrów.m.		Frezow.	Wyrów.m.	
1	0+000	-	0,28	0,07	0,19	20	1,40	3,80	
2	020	0,14	0,10	0,09	0,12	21	1,89	2,52	
3	041	0,04	0,14	0,08	0,12	9	0,72	1,08	
4	050	0,12	0,10	0,15	0,11	45	6,75	4,95	
5	095	0,18	0,12						
							10,76	12,35	

FREZOWANIE NAW. BITUMICZNEJ - $10,76 \text{ m}^3 / 0,04 = 269,00 \text{ m}^2$

WYRÓWNANIE PROFILU MASĄ ASF. - $12,35 \text{ m}^3 \times 2,47 = 30,50 \text{ ton}$

***Tabela frezowania i wyrównania masą istniejącej podbudowy przy
 przebudowie ulicy Ogrodowej w Karlinie***

działka nr 105/1.

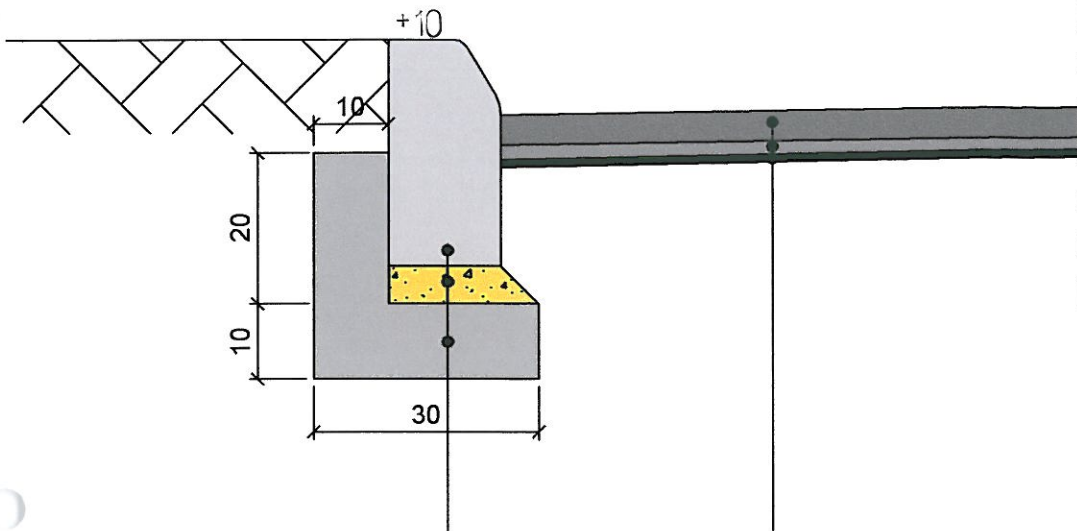

Krawężnik betonowy 15x30

Podsypka cem - piask. gr. 5 cm


Ława B-25 (w ilości 0.05m³/mb)

Nawierzchnia asfaltobetonowa gr. 4 cm
 W-wa wyrównawcza asfaltobetonowa
 Skropienie emulsją asfaltową 0.51kg/m²

PRZEBUDOWA UL. OGRODOWEJ W KARLINIE				
Przekrój konstrukcyjny				
INWESTOR:	Urząd Miasta i Gminy Karlino			
Zakład Projektowania i Nadzoru Budowlanego "WE - MAR" s.c. W Grzywacki, M. Jankowiak E Grzywacka - Wziętek 78 - 200 Białogard	Opracował:	Upr. Bud. Nr 9 -	<i>[Signature]</i>	DATA
	Wiesław Grzywacki	2001/150/71 Kraków		lipiec 2009
	Projektował:	Upr. Bud. Nr UAN N/	<i>[Signature]</i>	SKALA
	Marian Jankowiak	7210/847/88 Koszalin		1:10
Sprawdził:	Upr. Bud. Nr A/NB/	<i>[Signature]</i>	NR RYSUNKU	
Andrzej Olszewski	8300/8/78 Koszalin		4.1	

Wjazd

STAROSTWO POWIATOWE w BIAŁOGARDZIE
 WYDZIAŁ BUDOWNICTWA
 I OCHRONY ŚRODOWISKA
 ul. 1-go Maja 18, 78-200 Białogard
 tel. 094 312 0956+58, fax 094 312 0911

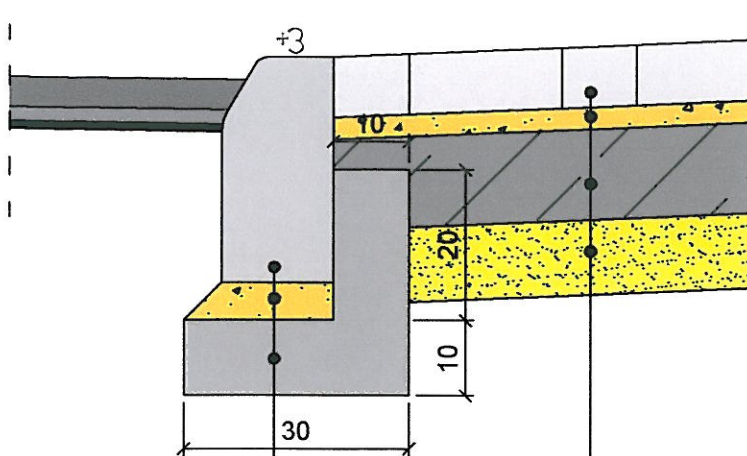

Krawężnik betonowy 15x30

Podsypka cem - piask. gr. 5 cm

Ława B-25 (w ilości 0.05m³/mb)

Kostka betonowa gr.8cm

Podsypka cem - piask. gr. 3 cm


Podbudowa z chudego betonu gr.12 cm

W-wa odsączająca gr.10 cm

PRZEBUDOWA UL. OGRODOWEJ W KARLINIE				
Przekrój konstrukcyjny				
INWESTOR:		Urząd Miasta i Gminy Karlino		
Zakład Projektowania i Nadzoru Budowlanego "WE - MAR" s.c W Grzywacki, M Jankowiak E. Grzywacka - Wziątek 78 - 200 Białogard	Opracował:	Upr. Bud. Nr 9 -	[Signature]	DATA
	Wiesław Grzywacki	2001/150/71 Kraków		11polec 2009
	Projektował:	Upr. Bud. Nr UAN N/	[Signature]	SKALA
	Marian Jankowiak	7210/847/88 Koszalin		1:10
Sprawdził:	Upr. Bud. Nr A/NB/	[Signature]	NR RYSUNKU	
Andrzej Olszewski	8300/8/78 Koszalin		4.2	

Chodnik

STAROSTWO POWIATOWE W BIAŁOGARDZIE
 WYDZIAŁ BUDOWNICTWA
 I OCHRONY ŚRODOWISKA
 ul. 1-go Maja 18, 78-200 Białogard
 tel. 094 312 0956+58 fax 094 312 0911

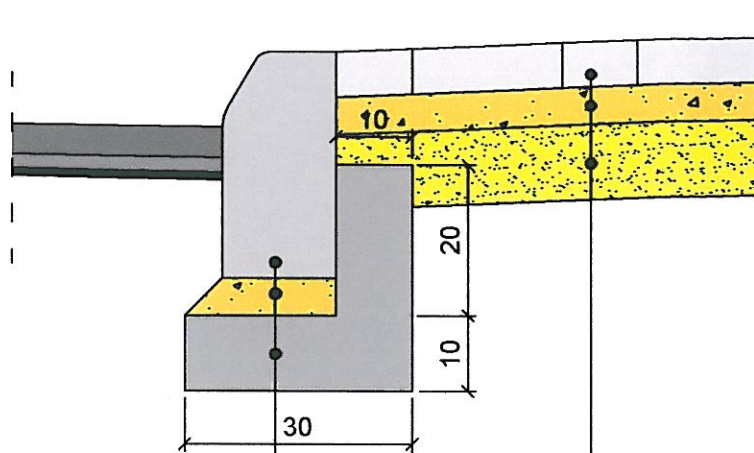

Krawężnik betonowy 15x30

Podsypka cem - piask. gr. 5 cm

Ława B-25 (w ilości 0.05m³/mb)

Kostka betonowa gr.6cm

Podsypka cem - piask. gr. 5cm

W-wa odsączająca gr.10 cm

PRZEBUDOWA UL. OGRODOWEJ W KARLINIE				
Przekrój konstrukcyjny				
INWESTOR:	Urząd Miasta i Gminy Karlino			
Zakład Projektowania i Nadzoru Budowlanego "WE - MAR" s.c W Grzywacki, M. Jankowiak E. Grzywacka - Wziątek 78 - 200 Białogard	Opracował: Wiesław Grzywacki	Upr. Bud. Nr 9 - 2001/150/71 Kraków		DATA lipiec 2009
	Projektował: Marian Jankowiak	Upr. Bud. Nr UAN N/ 7210/847/88 Koszalin		SKALA 1:10
	Sprawdził: Andrzej Olszewski	Upr. Bud. Nr A/NB/ 8300/8/78 Koszalin		NR RYSUNKU 4.3