


Przekrój Pionowy D-D

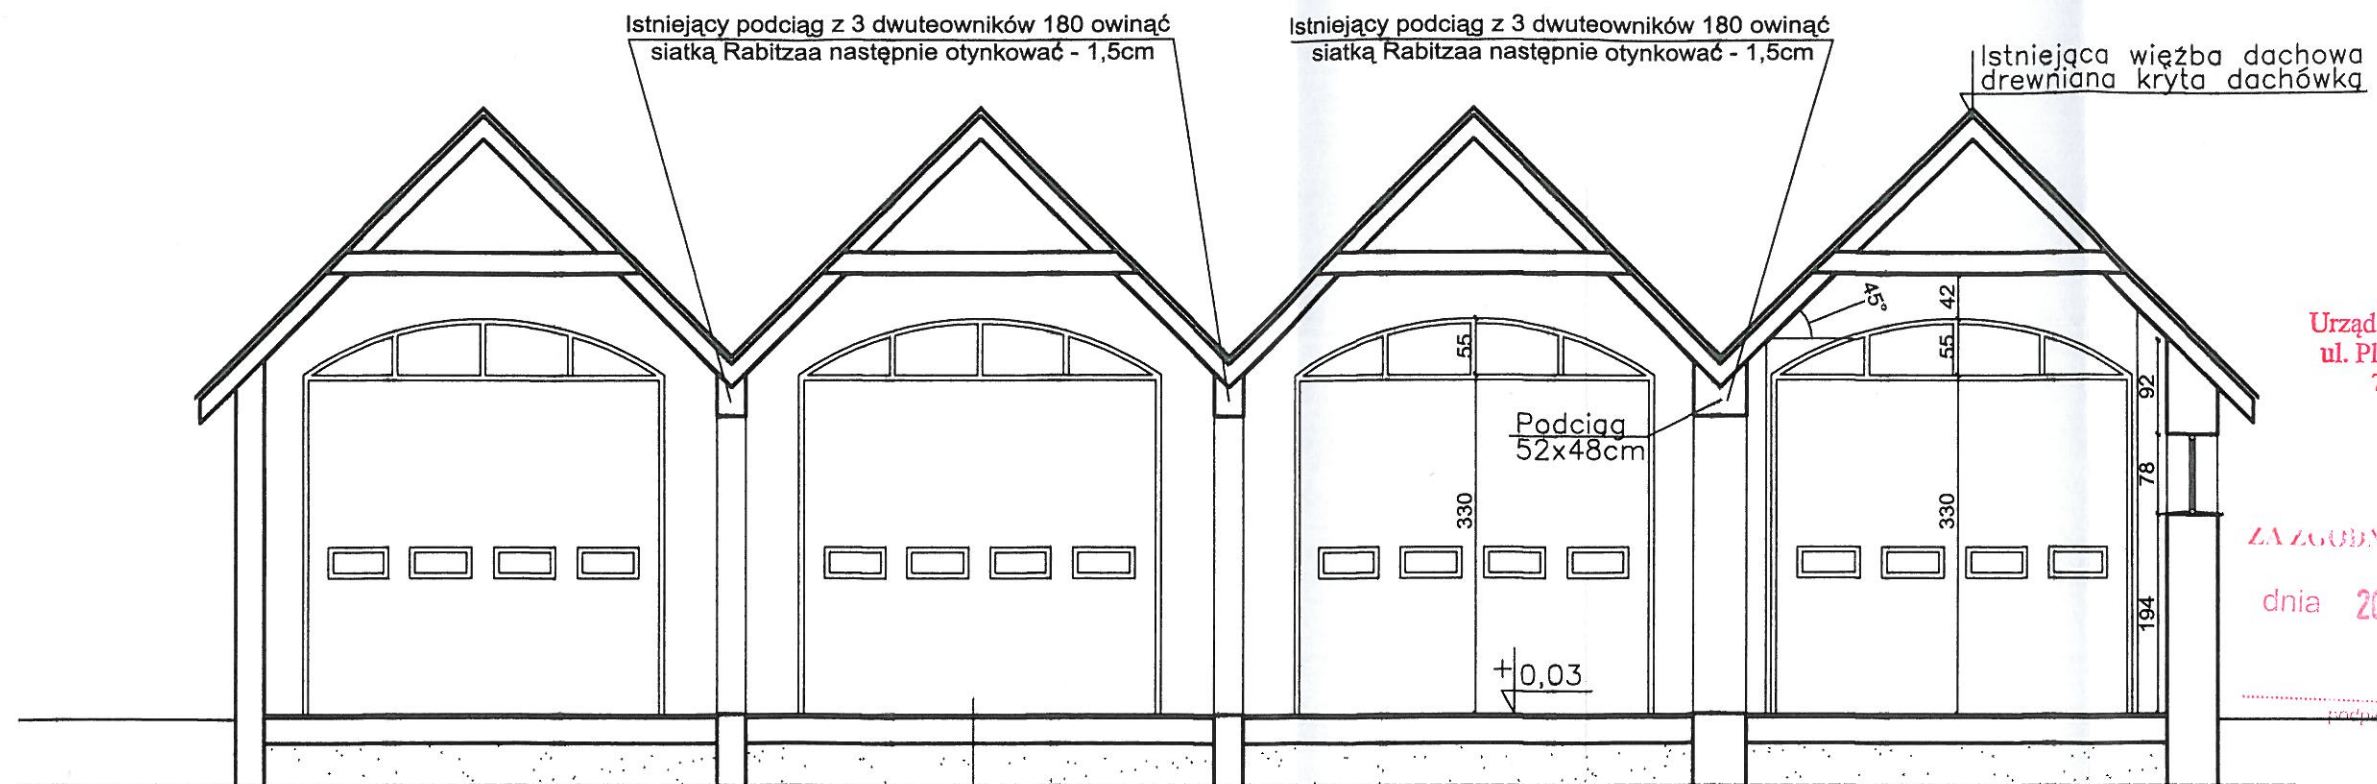

Urząd Miejski w Karlinie
ul. Plac Jana Pawła II 6
78-230 Karlino

ZA ZGODNOŚC Z ORYGINAŁEM

dnia 2010-03-26

Waldemar Miśko
Waldemar Miśko

Gress antypoślizgowy, kwasoodporny
Warstwa wyrównawcza
Istniejąca posadzka

**WYMIARY SPRAWDZIĆ
NA BUDOWIE.**

PRACOWNIA PROJEKTOWA INŻ. JADWIGA ŁUCZAK 75 - 456 Koszalin, ul. Lelewela 21/3 tel/fax. (094) 345-99-03, 0-604-400-19 9		Gmina Karlino ul. Plac Jana Pawła II 6	
Temat:	przebudowa istniejącego budynku Ochotniczej Straży Pożarnej w Karlinie		
Adres:	Karlino ul. Wigury dz.nr 242		
Tytuł rysul:	PRZEKRÓJ PIONOWY	Skala:	Architektura:
Faza:	Projekt Budowlany	1:50	Data: XI 2009
Opracował:	inż. Jadwiga Łuczak	Uprawnienia bud nr	
Opracował:	mgr inż. Łukasz Kargól	A/PNB/8300/50/81	
Projektował:	mgr inż. arch. Halina Ryl	A/PNB/8300/16/81	
Sprawdził:	mgr inż. arch. Elżbieta Andrzejewska	WBPR-NB-7210/40/81	
Investor:	Urząd Miasta w Karlinie ul. Jana Pawła II 6		Rys. nr
			7/A