


Przekrój Pionowy C-C

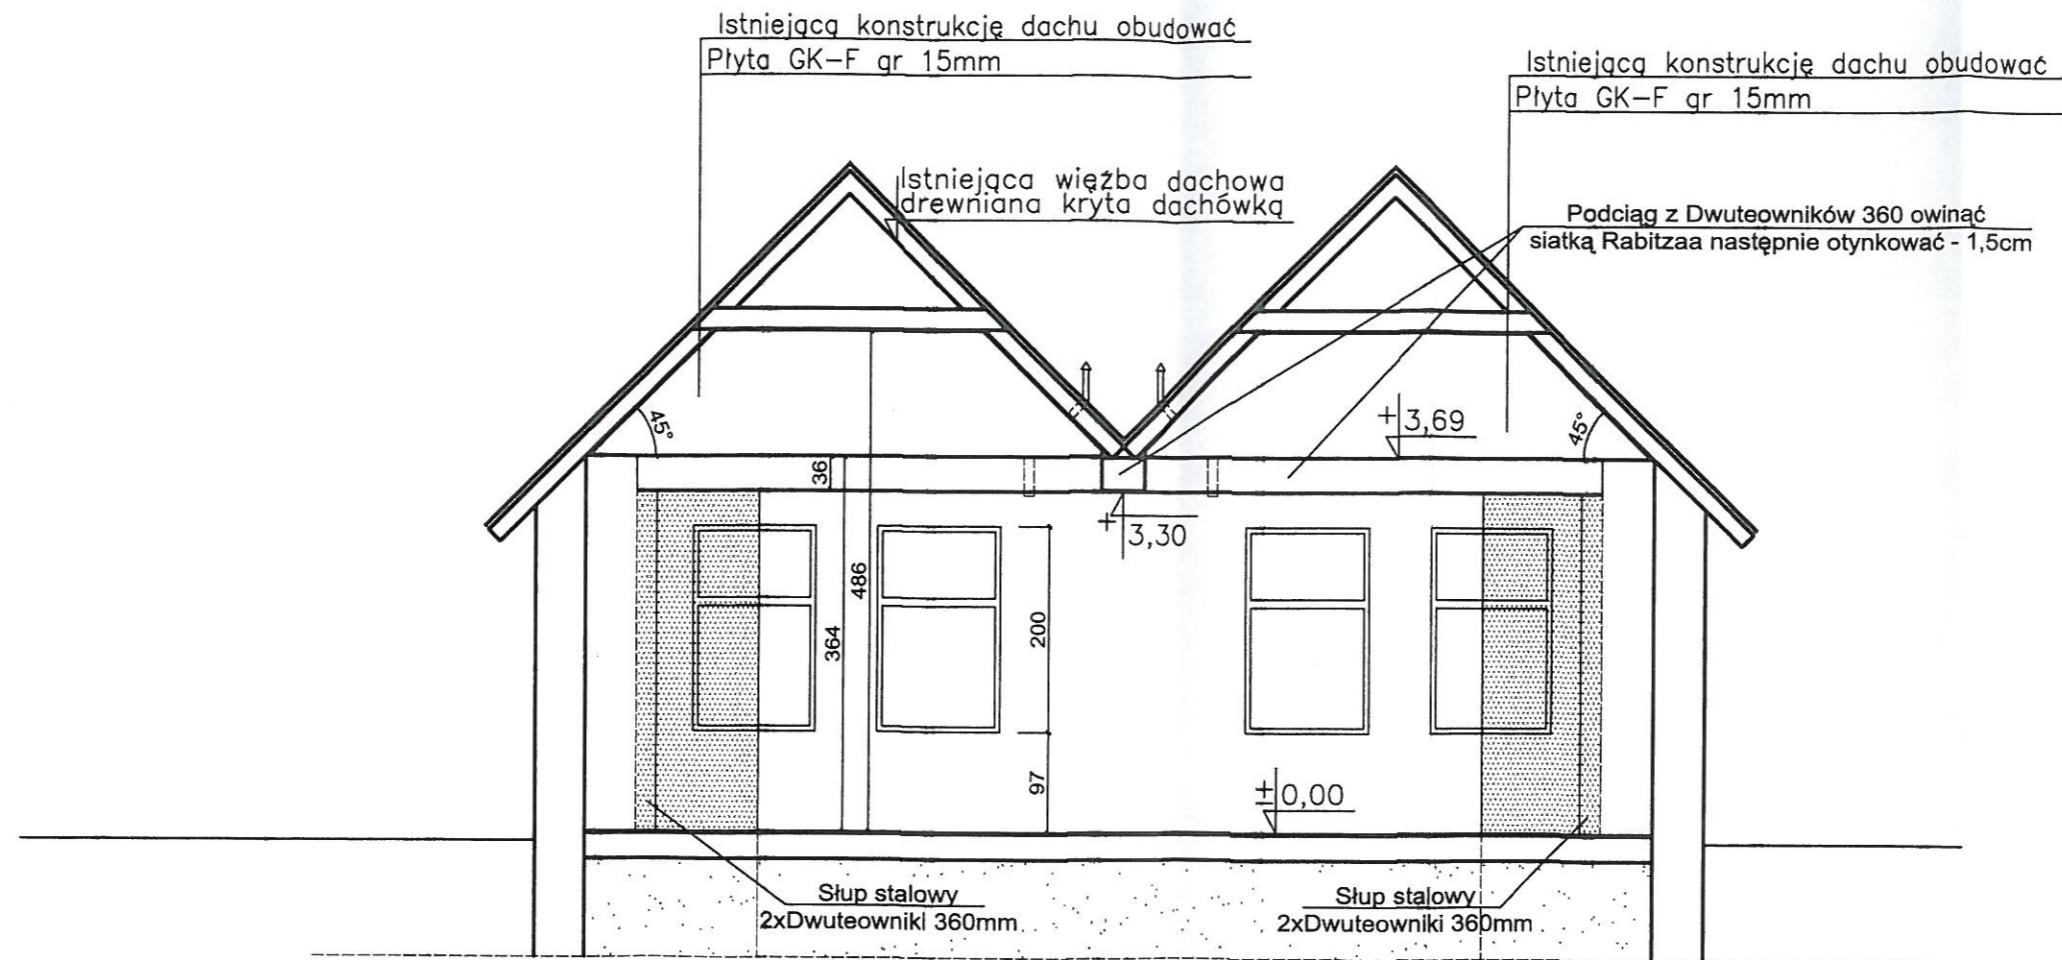

Urząd Miejski w Karlinie
ul. Plac Jana Pawła II 6
78-230 Karlıno

ZA ZGODNOŚC Z ORYGINAŁEM

dnia 2010-03-26

Burmistrz

podpis osoby upoważnionej
Waldemar Miśko

LEGENDA:

-  ŚCIANA ISTNIEJĄCE
-  ŚCIANA PROJEKTOWANA I ZAMUROWANIA
-  ROZBIÓRKI

WYMIARY SPRAWDZIĆ
NA BUDOWIE.

Gmina Karlıno			
PRACOWNIA PROJEKTOWA INŻ. JADWIGA ŁUCZAK ul. Plac Jana Pawła II 6 78-230 Karlıno tel/fax: (094) 345-99-03, 0-604-400-19 9			
Temat:	przebudowa istniejącego budynku Ochotniczej Straży Pożarnej w Karlinie		
Adres:	Karlıno ul. Wigury dz.nr 242		
Tytuł rysul:	PRZEKRÓJ PIONOWY	Skala:	Architektura:
Faza:	Projekt Budowlany	Uprawnienia:	bud nr
Opracował:	inż. Jadwiga Łuczak	A/PNB/8300/50/81	
Opracował:	mgr inż. Łukasz Kargól		
Projektował:	mgr inż. arch. Halina Ryl	A/PNB/8300/16/81	
Sprawdził:	mgr inż. arch. Elżbieta Andrzejewska	WBPP-NB-7210/40/81*	
Inwestor:	Urząd Miasta w Karlinie ul. Jana Pawła II 6		Rys. nr
			6/A