Przekrój Pionowy B—B

Płyta OSB gr.2,5 cm
Jętki drewniane 7x20cm obustronne rozstaw odpowiadający rozstawowi krokwi
Płyta GK-F gr 15mm
Systemowy sufit podwieszony- zmywalny

Istniejąca więźba dachowa drewniana kryta dachówką

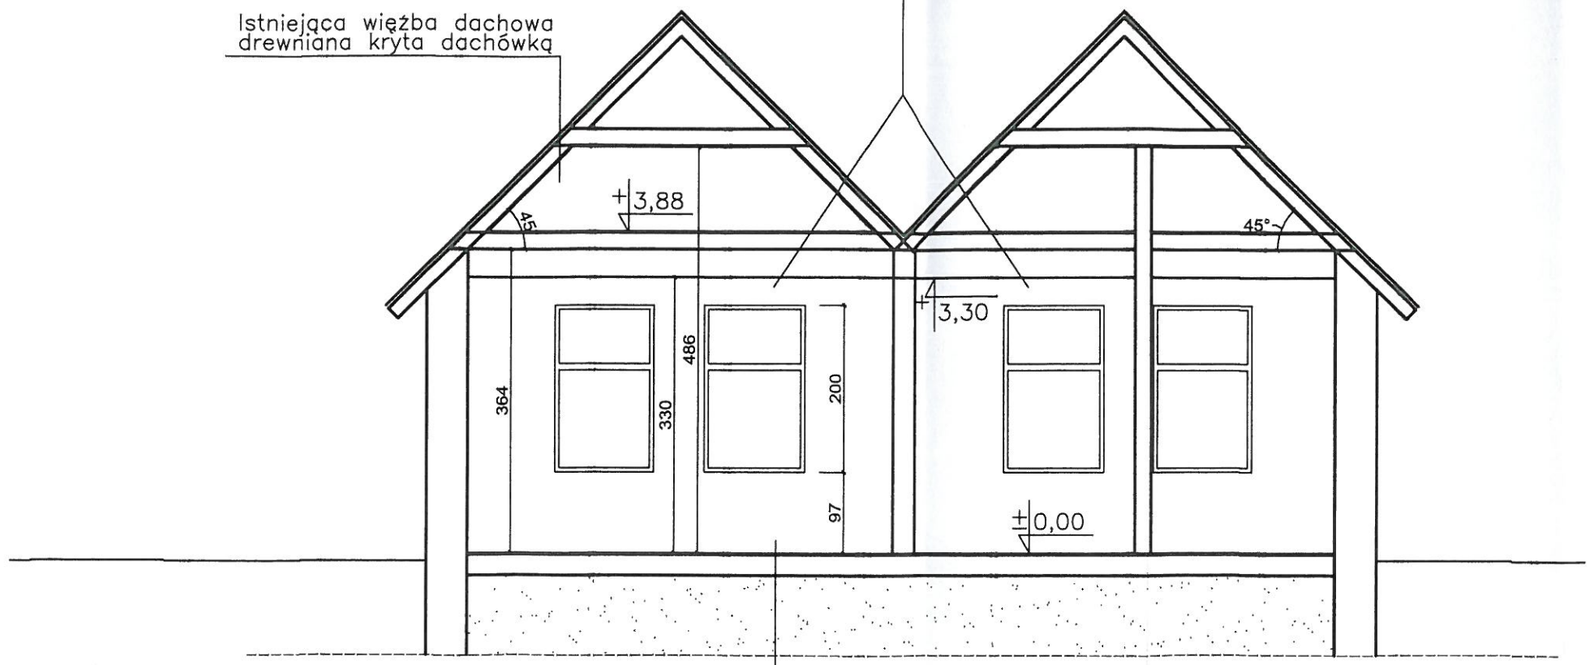

Parkiet do przełożenia
lub ułożenie deski Barlineckiej zgodnie
z wymaganiami producenta
Istniejąca posadzka

Urząd Miejski w Karlinie
ul. Plac Jana Pawła II 6
78-230 Karlino
ZGODNOŚĆ Z ORYGINAŁEM
dnia 2010 -03- 2 6
Burmistrz
podpis osoby upoważnionej
Waldemar Miśko

WYMIARY SPRAWDZIĆ
NA BUDOWIE.

PRACOWNIA PROJEKTOWA INŻ. JADWIGA ŁUCZAK 75 - 456 Koszalin, ul Lelewela 21/3 tel/ fax. (094) 345-99-03, 0-604-400-19 9			
Temat:	przebudowa istniejącego budynku Ochotniczej Straży Pożarnej w Karlinie		
Adres:	Karlino ul.Wigury dz.nr 242		
Tytuł rysuł:	**PRZEKRÓJ PIONOWY**	Skala: 1:50	Architektura: Data: XI 2009
Faza:	Projekt Budowlany	Uprawnienia bud nr	
Opracował:	inż. Jadwiga Łuczak	A/PNB/8300/50/81	
Opracował:	mgr inż. Łukasz Kargól		
Projektował:	mgr inż. arch. Halina Ryl	A/PNB/8300/16/81	
Sprawdził:	mgr inż. arch. Elżbieta Andrzejewska	WBPP-NB-7210/40/81	
Inwestor:	Urząd Miasta w Karlinie ul Jana Pawła II 6		Rys. nr 5/A