


Przekrój Pionowy A-A

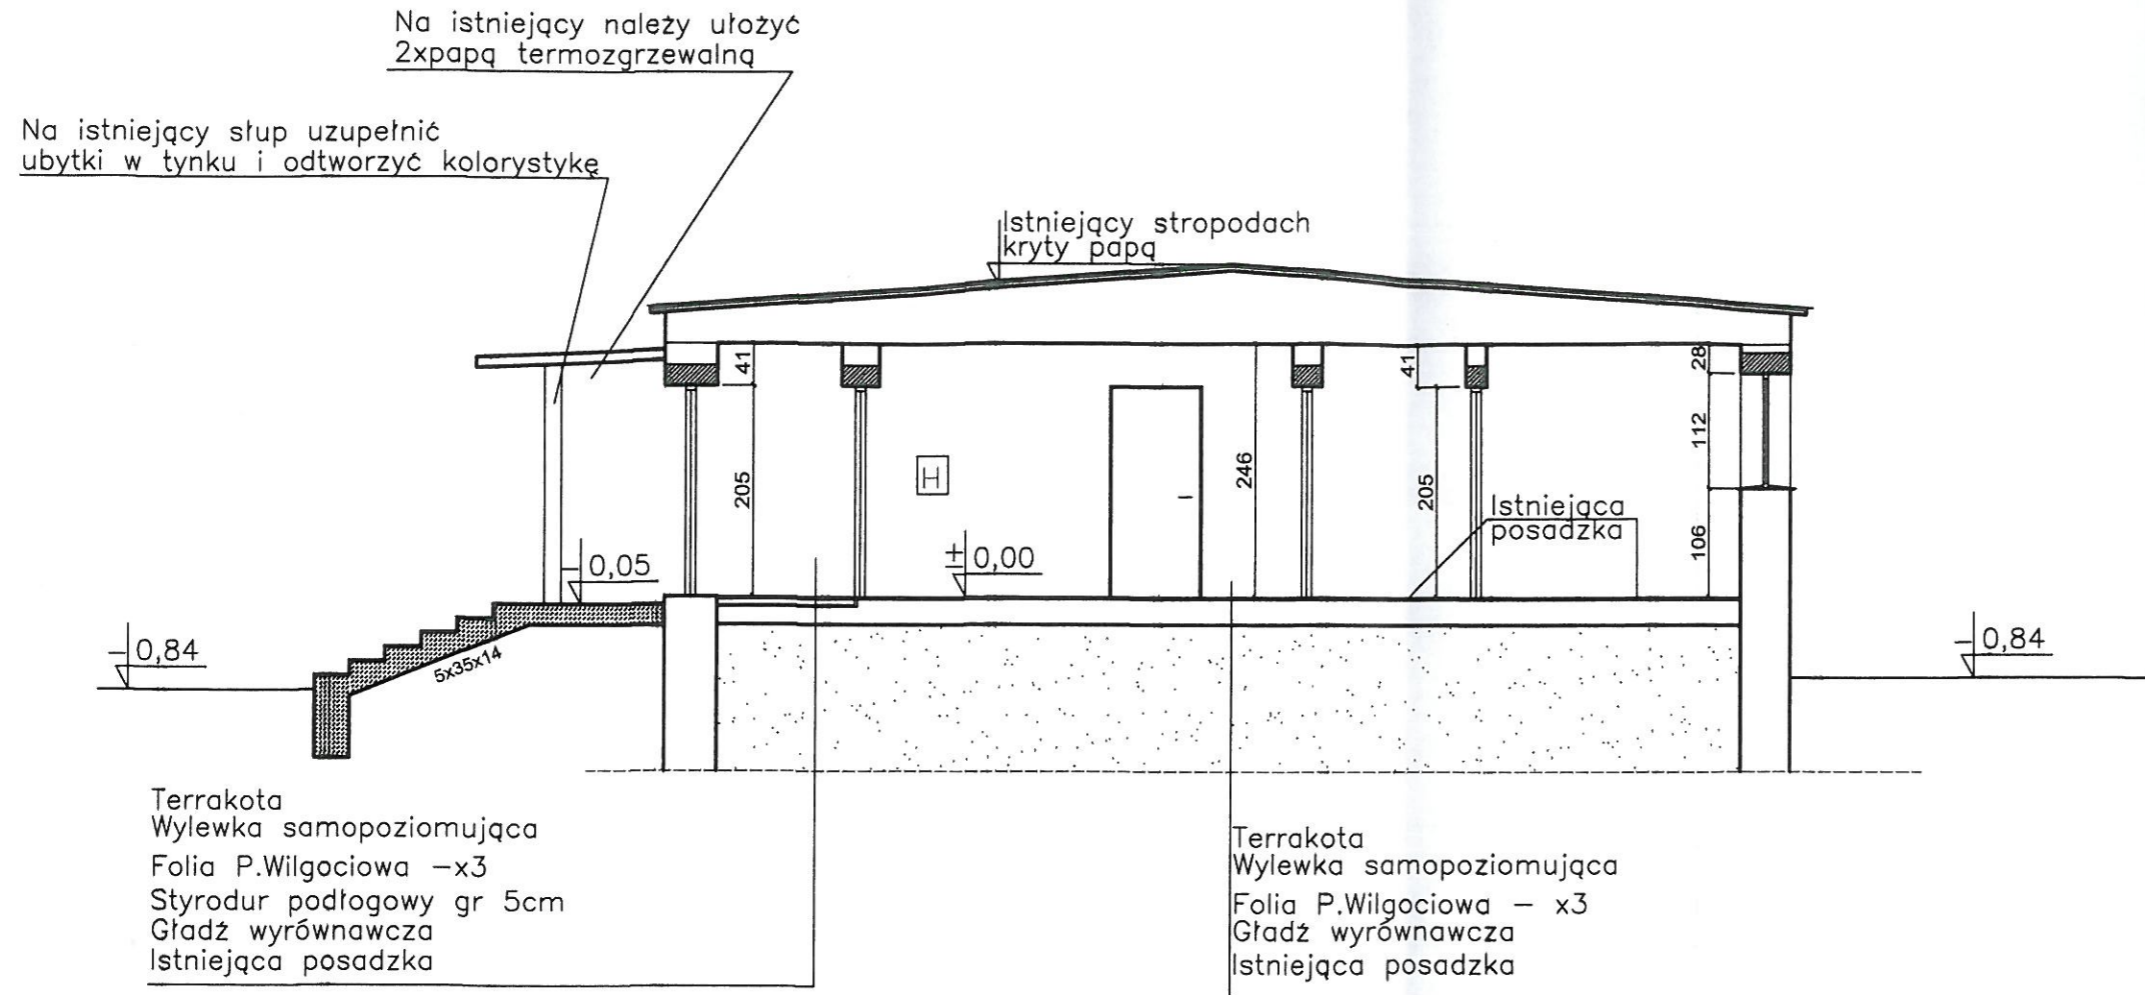

Urząd Miejski w Karlinie
ul. Plac Jana Pawła II 6
78-230 Karolino

ZAWIADOMIENIE Z ORYGINALEM

dnia 2010-03-26

Burmistrz

podpis osoby upoważnionej
Waldemar Węsko

WYMIARY SPRAWDZIĆ
NA BUDOWIE.

PRACOWNIA PROJEKTOWA INŻ. JADWIGA ŁUCZAK 75-456 Koszalin, ul. Lelewela 21/3 tel/fax (094) 345-99-03, 0-604-400-19 9			
Temat:	przebudowa istniejącego budynku Ochotniczej Straży Pożarnej w Karlinie		
Adres:	Karolino ul. Wigury dz.nr 242		
Tytuł rysunku:	PRZEKRÓJ PIONOWY	Skala: 1:50	Architektura: Data: XI 2009
Faza:	Projekt Budowlany	Uprawnienia bud nr	
Opracował:	inż. Jadwiga Łuczak	A/PNB/8300/50/81	
Opracował:	mgr inż. Łukasz Kargól	A/PNB/8300/16/81	
Projektował:	mgr inż. arch. Halina Ryl	WBPP-NB-7210/40/81	
Sprawdził:	mgr inż. arch. Elżbieta Andrzejewska	Urząd Miasta w Karlinie ul. Jana Pawła II 6	
Investor:	Urząd Miasta w Karlinie ul. Jana Pawła II 6		