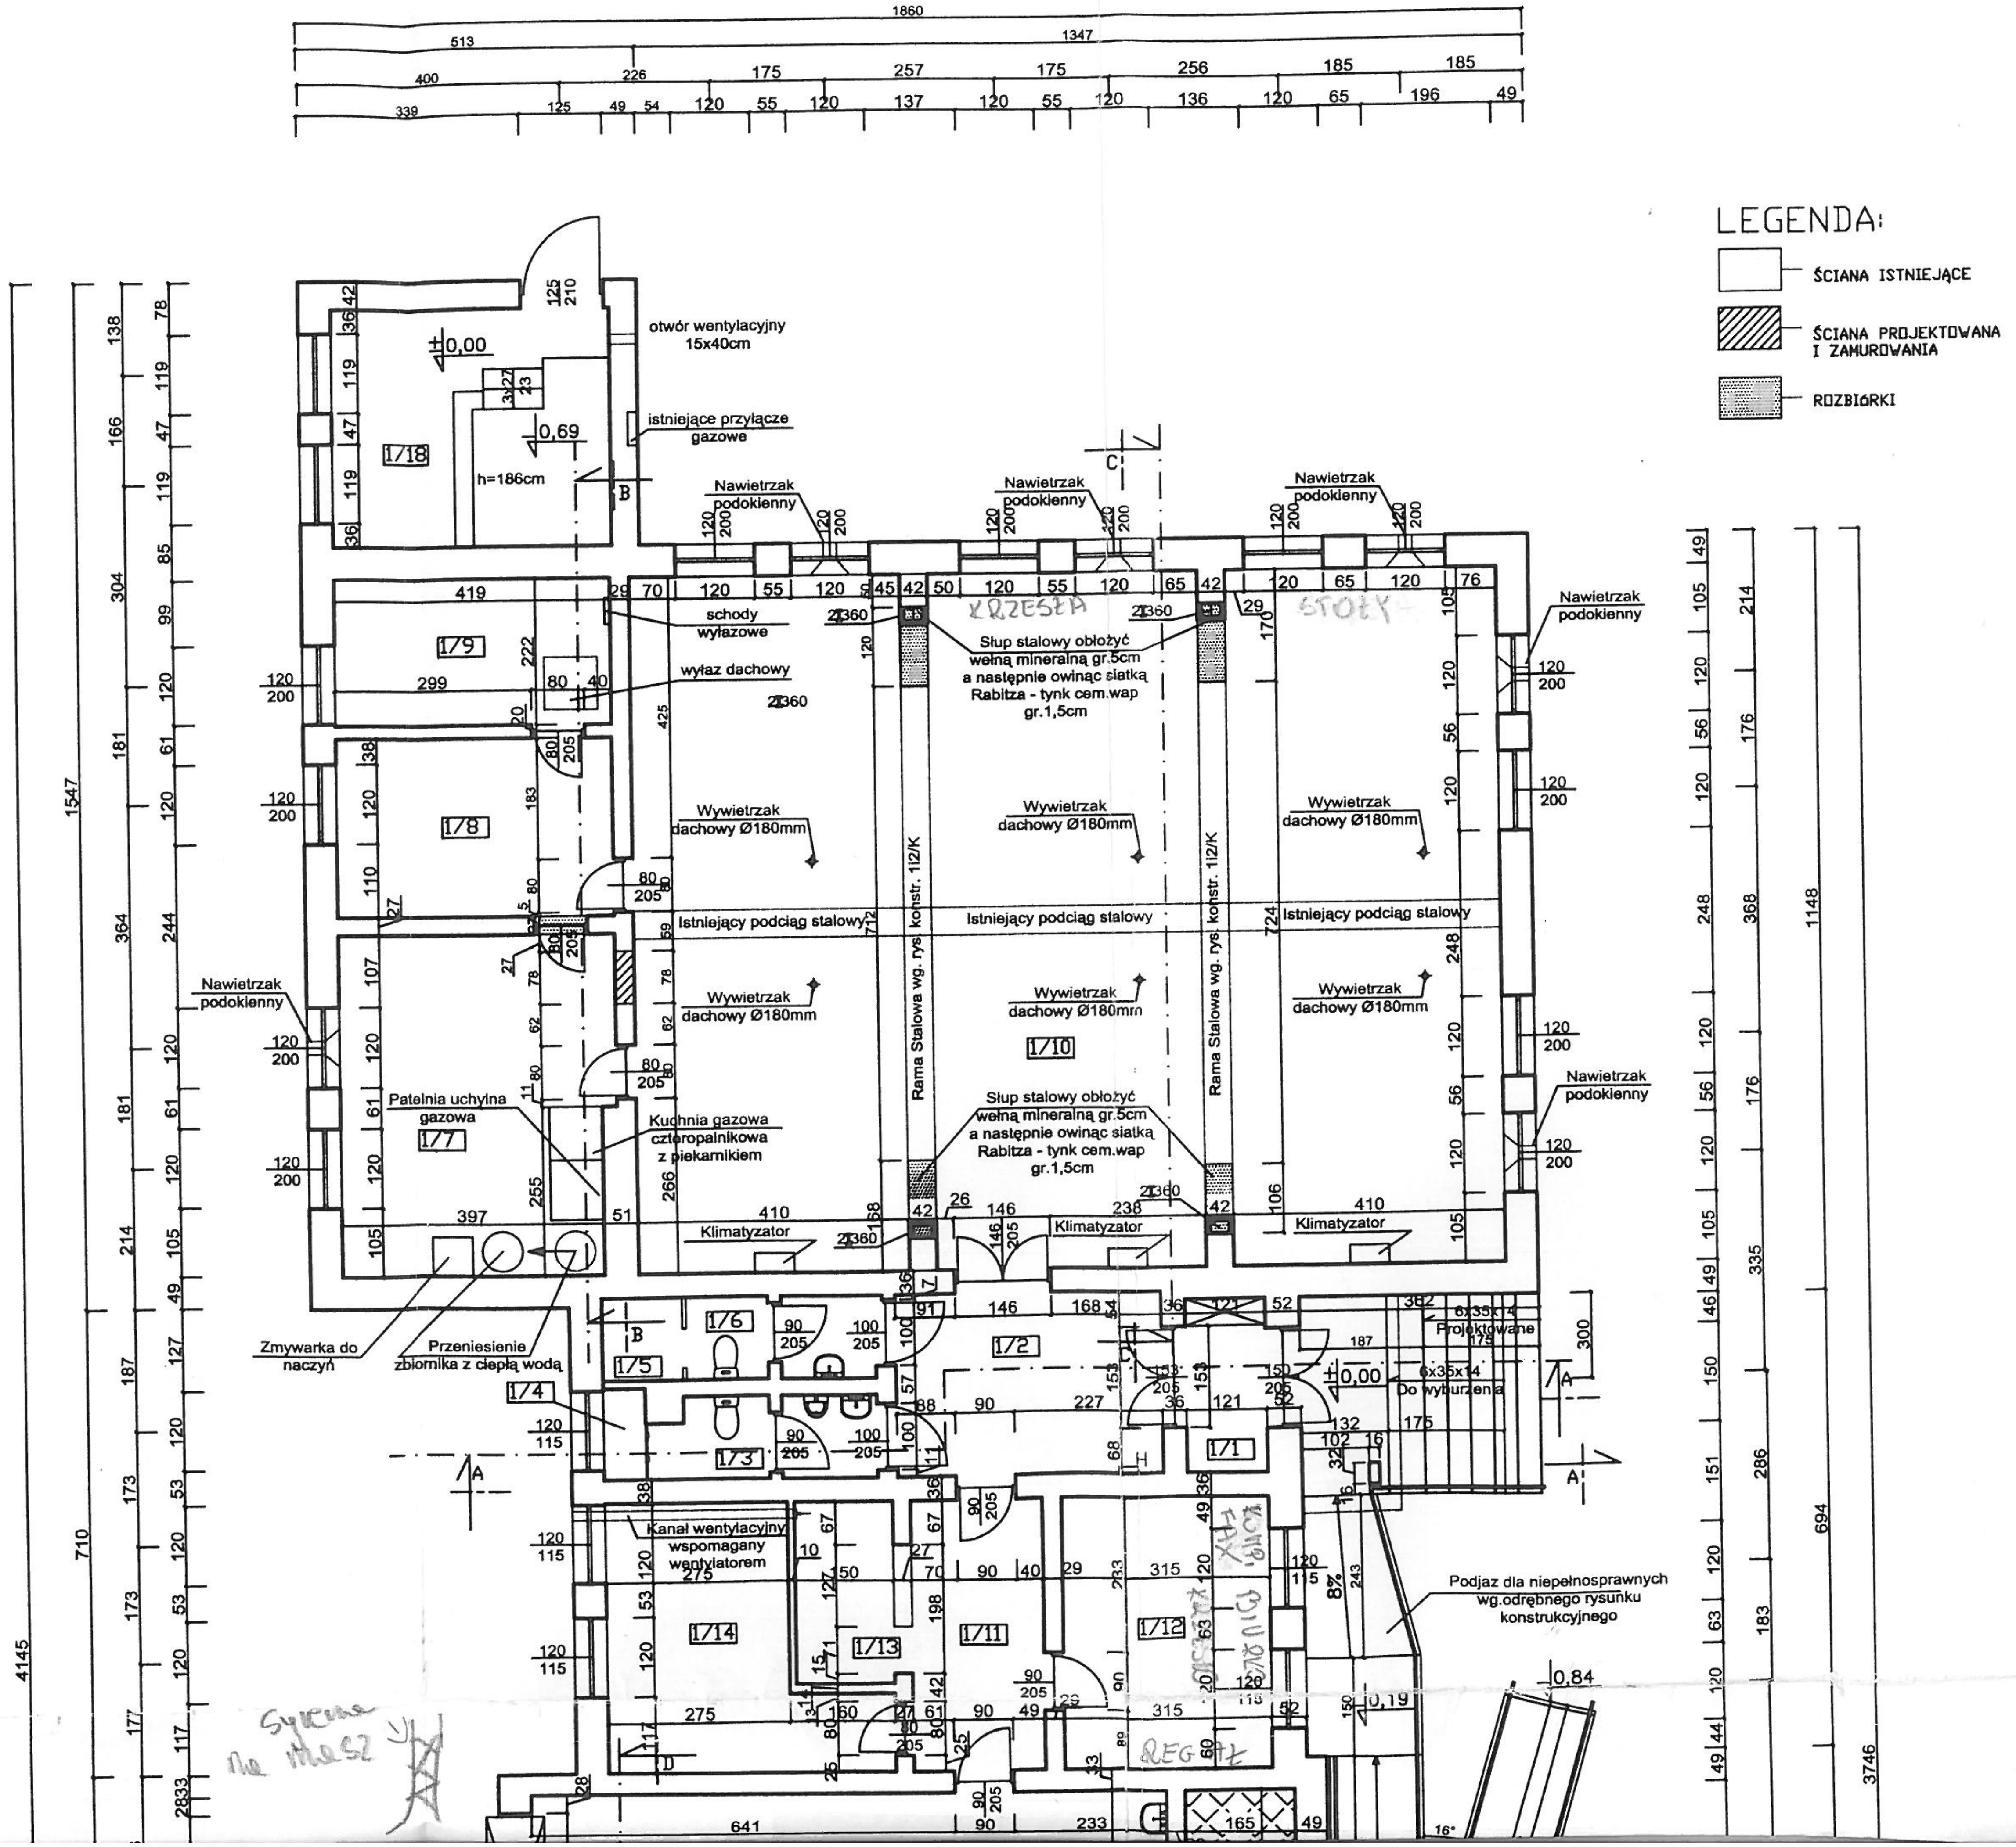
LEGENDA:
ŚCIANA ISTNIEJĄCE
ŚCIANA PROJEKTOWANA I ZAMUROWANIA
ROZBIÓRKI
1/1
1/2
1/3
1/4
1/5
1/6
1/7
1/8
1/9
1/10
1/11
1/12
1/13
1/14
1/18
otwór wentylacyjny 15x40cm
istniejące przyłącze gazowe
h=186cm
±0,00
0,69
0,84
0,19
Nawietrzak podokienny
schody wyłazowe
wyłaz dachowy
Słup stalowy obłożyć wełną mineralną gr.5cm a następnie owinąć siatką Rabitza - tynk cem.wap gr.1,5cm
Wywietrzak dachowy Ø180mm
Istniejący podciąg stalowy
Rama Stalowa wg. rys. konstr. 112/K
Patelnia uchylna gazowa
Kuchnia gazowa czteropalnikowa z piekarnikiem
Klimatyzator
Zmywarka do naczyń
Przeniesienie zbiornika z ciepłą wodą
Kanał wentylacyjny wspomagany wentylatorem
Podjazd dla niepełnosprawnych wg.odrębnego rysunku konstrukcyjnego
6x35x14 Projektowane
6x35x14 Do wyburzenia
KRZESŁA
STOŁY
REGAŁ
FAX
1860
1347
513
400
339
4145
3746
1547
1148
710
694
A
B
C
D