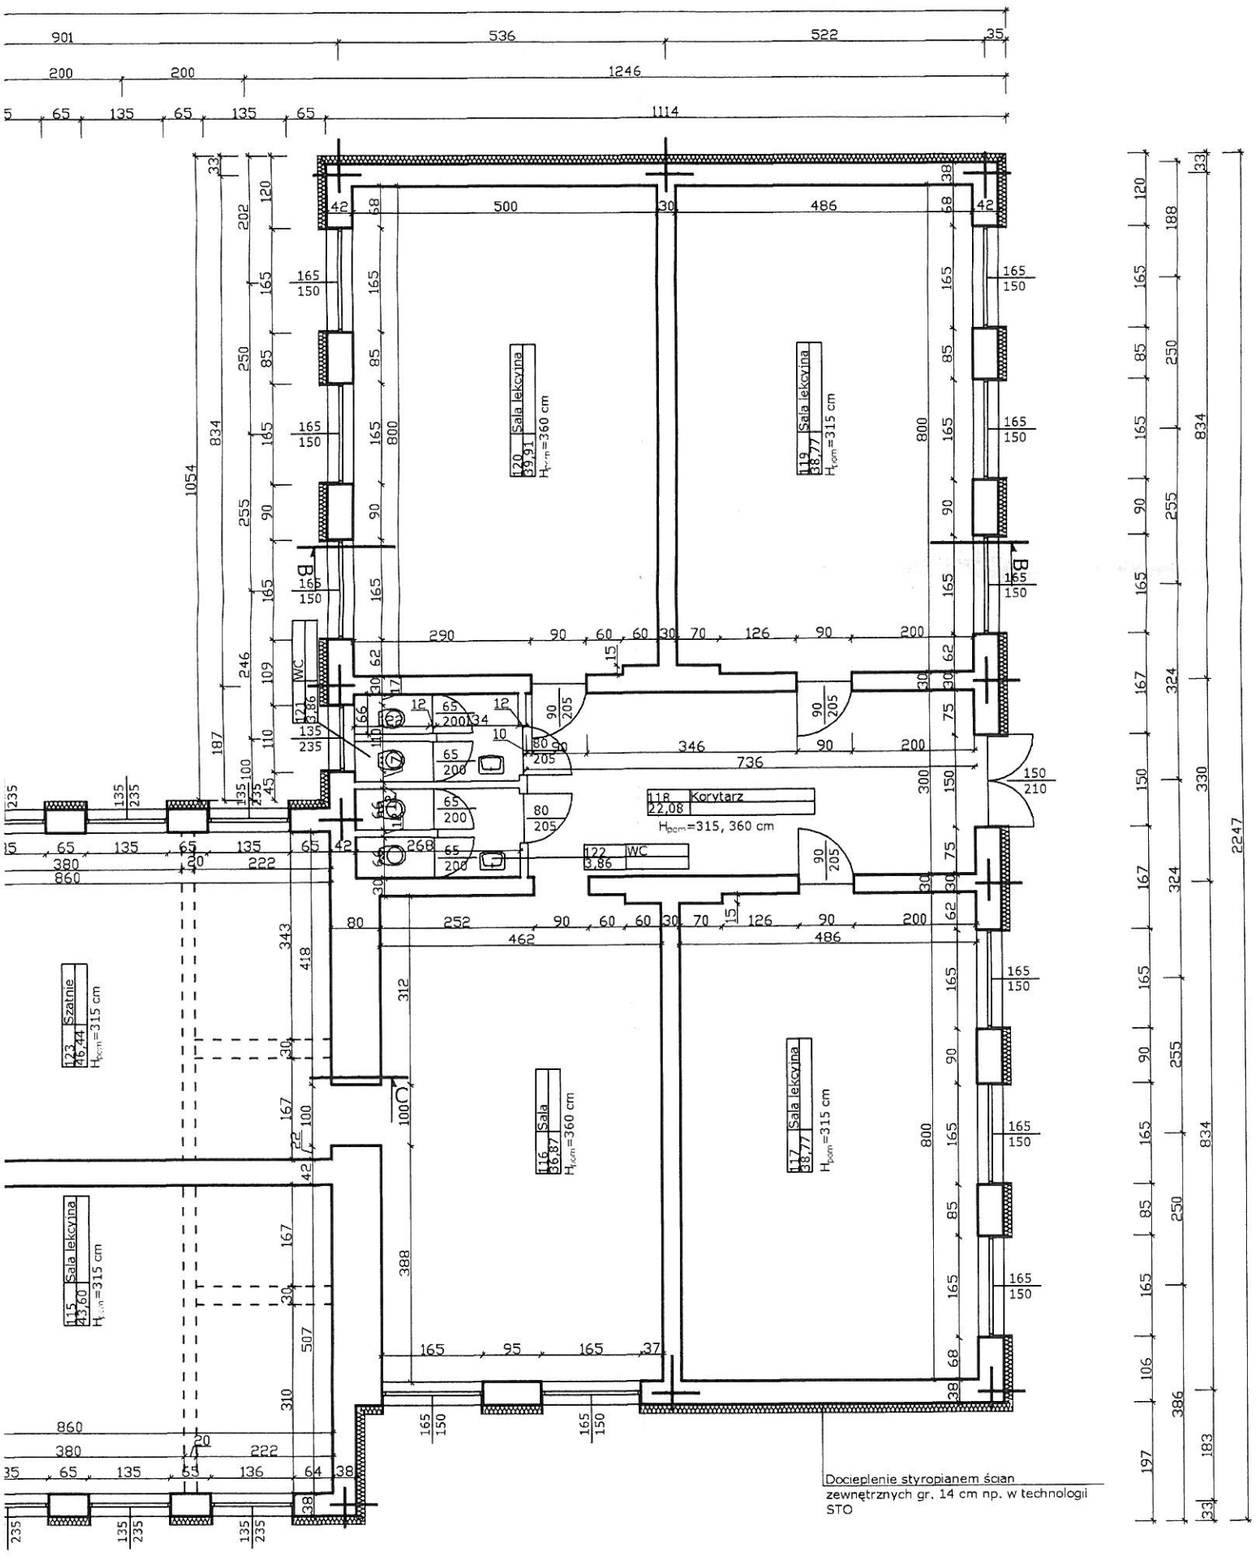

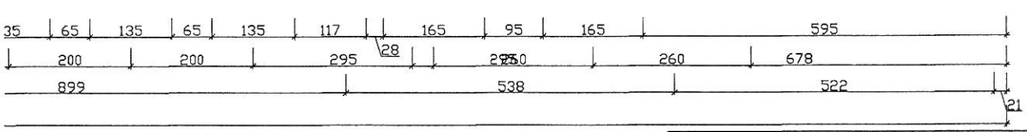

STAROSTWO POWIATOWE w BIAŁOGARDZIE
WYDZIAŁ BUDOWNICTWA
I OCHRONY ŚRODOWISKA
ul. 1-go Maja 13, 78-200 Białogard
tel. 094 312 0956+58, fax 094 312 0911

rawdzić na budowie

Jednostka Projektowa	Biuro Inżynierskie Budzisz Sp. z o.o.			
Obiekt	Szkoła Podstawowa w Daszewie			Data opracowania
Adres	Daszewo, 78-230 Karlino dz. nr 51 obr. Daszewo			
Inwestor	Gmina Karlino ul. Plac Jana Pawła II 6			12 / 2008
Rysunek i skala	Rzut parter 1:100			
B		Nazwisko	Nr uprawnień	Podpis
	Projektował	mgr inż. arch. Andrzej Tyszecki	A/PNB/8300/124/79	
	Opracował	Arkadiusz Stec		
	Sprawdził	inż. Jadwiga Łuczak	A/PNB/8300/50/81	
	Stadium opracowania			Nr rysunku
	Termomodernizacja Budowlana			3/7

UWAGA
Wymiary sprawdzić na budowie

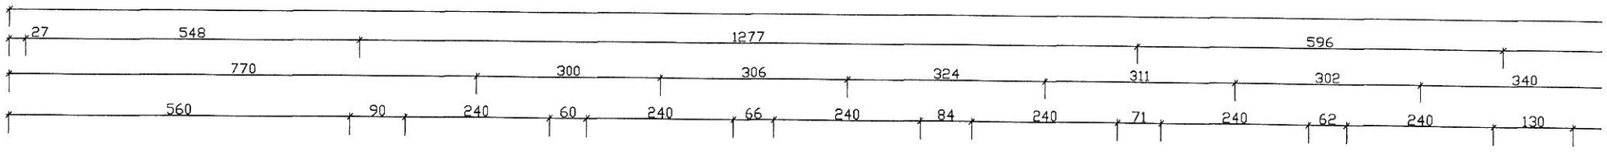
27
548
1277
596
770
300
306
324
311
302
340
560
90
240
60
240
66
240
84
240
71
240
62
240
130

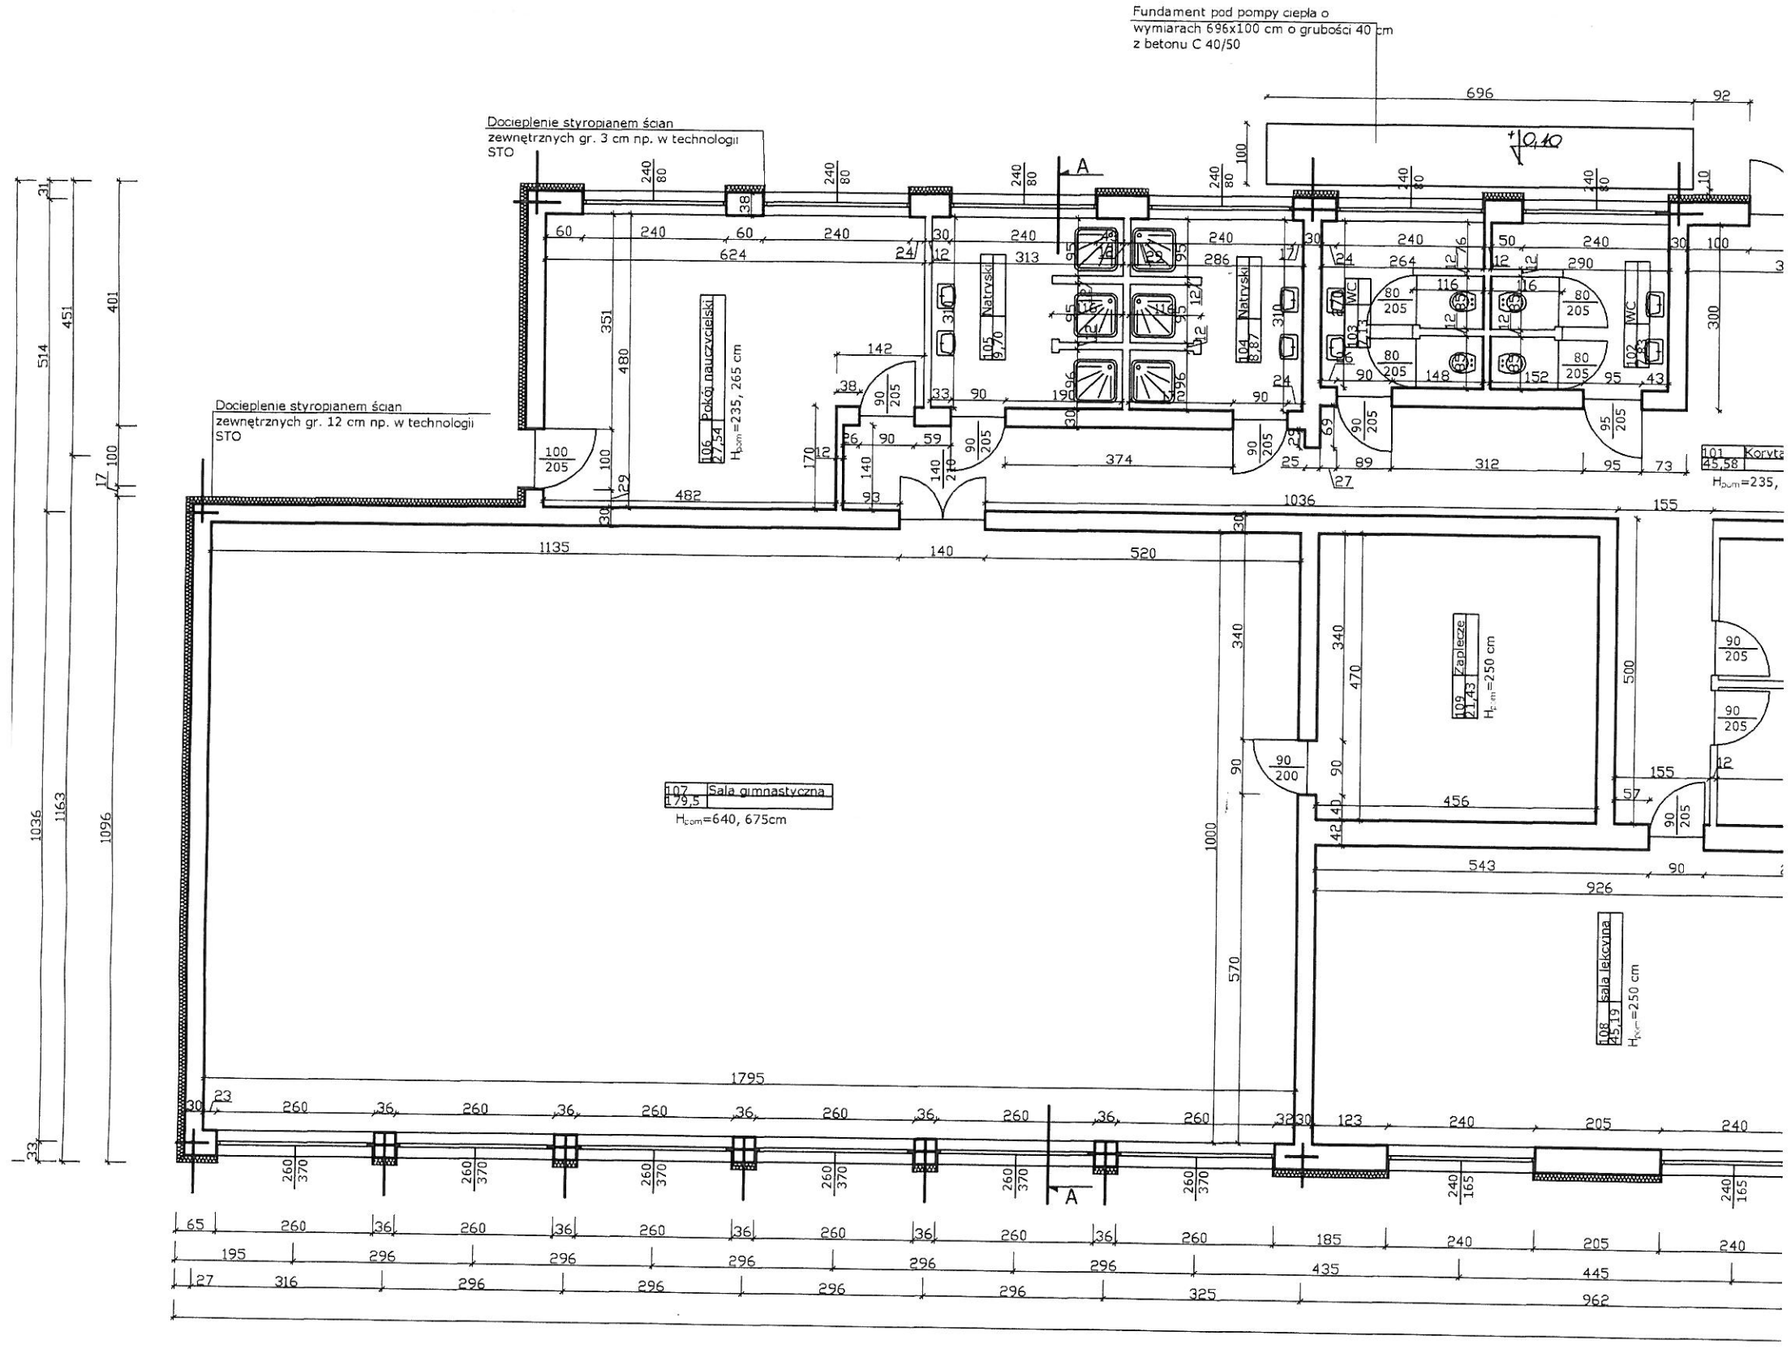
Fundament pod pompy ciepła o
wymiarach 696x100 cm o grubości 40 cm
z betonu C 40/50
Docieplenie styropianem ścian
zewnętrznych gr. 3 cm np. w technologii
STO
Docieplenie styropianem ścian
zewnętrznych gr. 12 cm np. w technologii
STO
Pokój nauczycielski
Natrysk
WC
Zaplecze
Sala gimnastyczna
Sala lekcyjna
H=235, 265 cm
H=640, 675cm
H=250 cm
A
696
92
+0,40
1036
1163
1096
514
451
401
100
17
23