
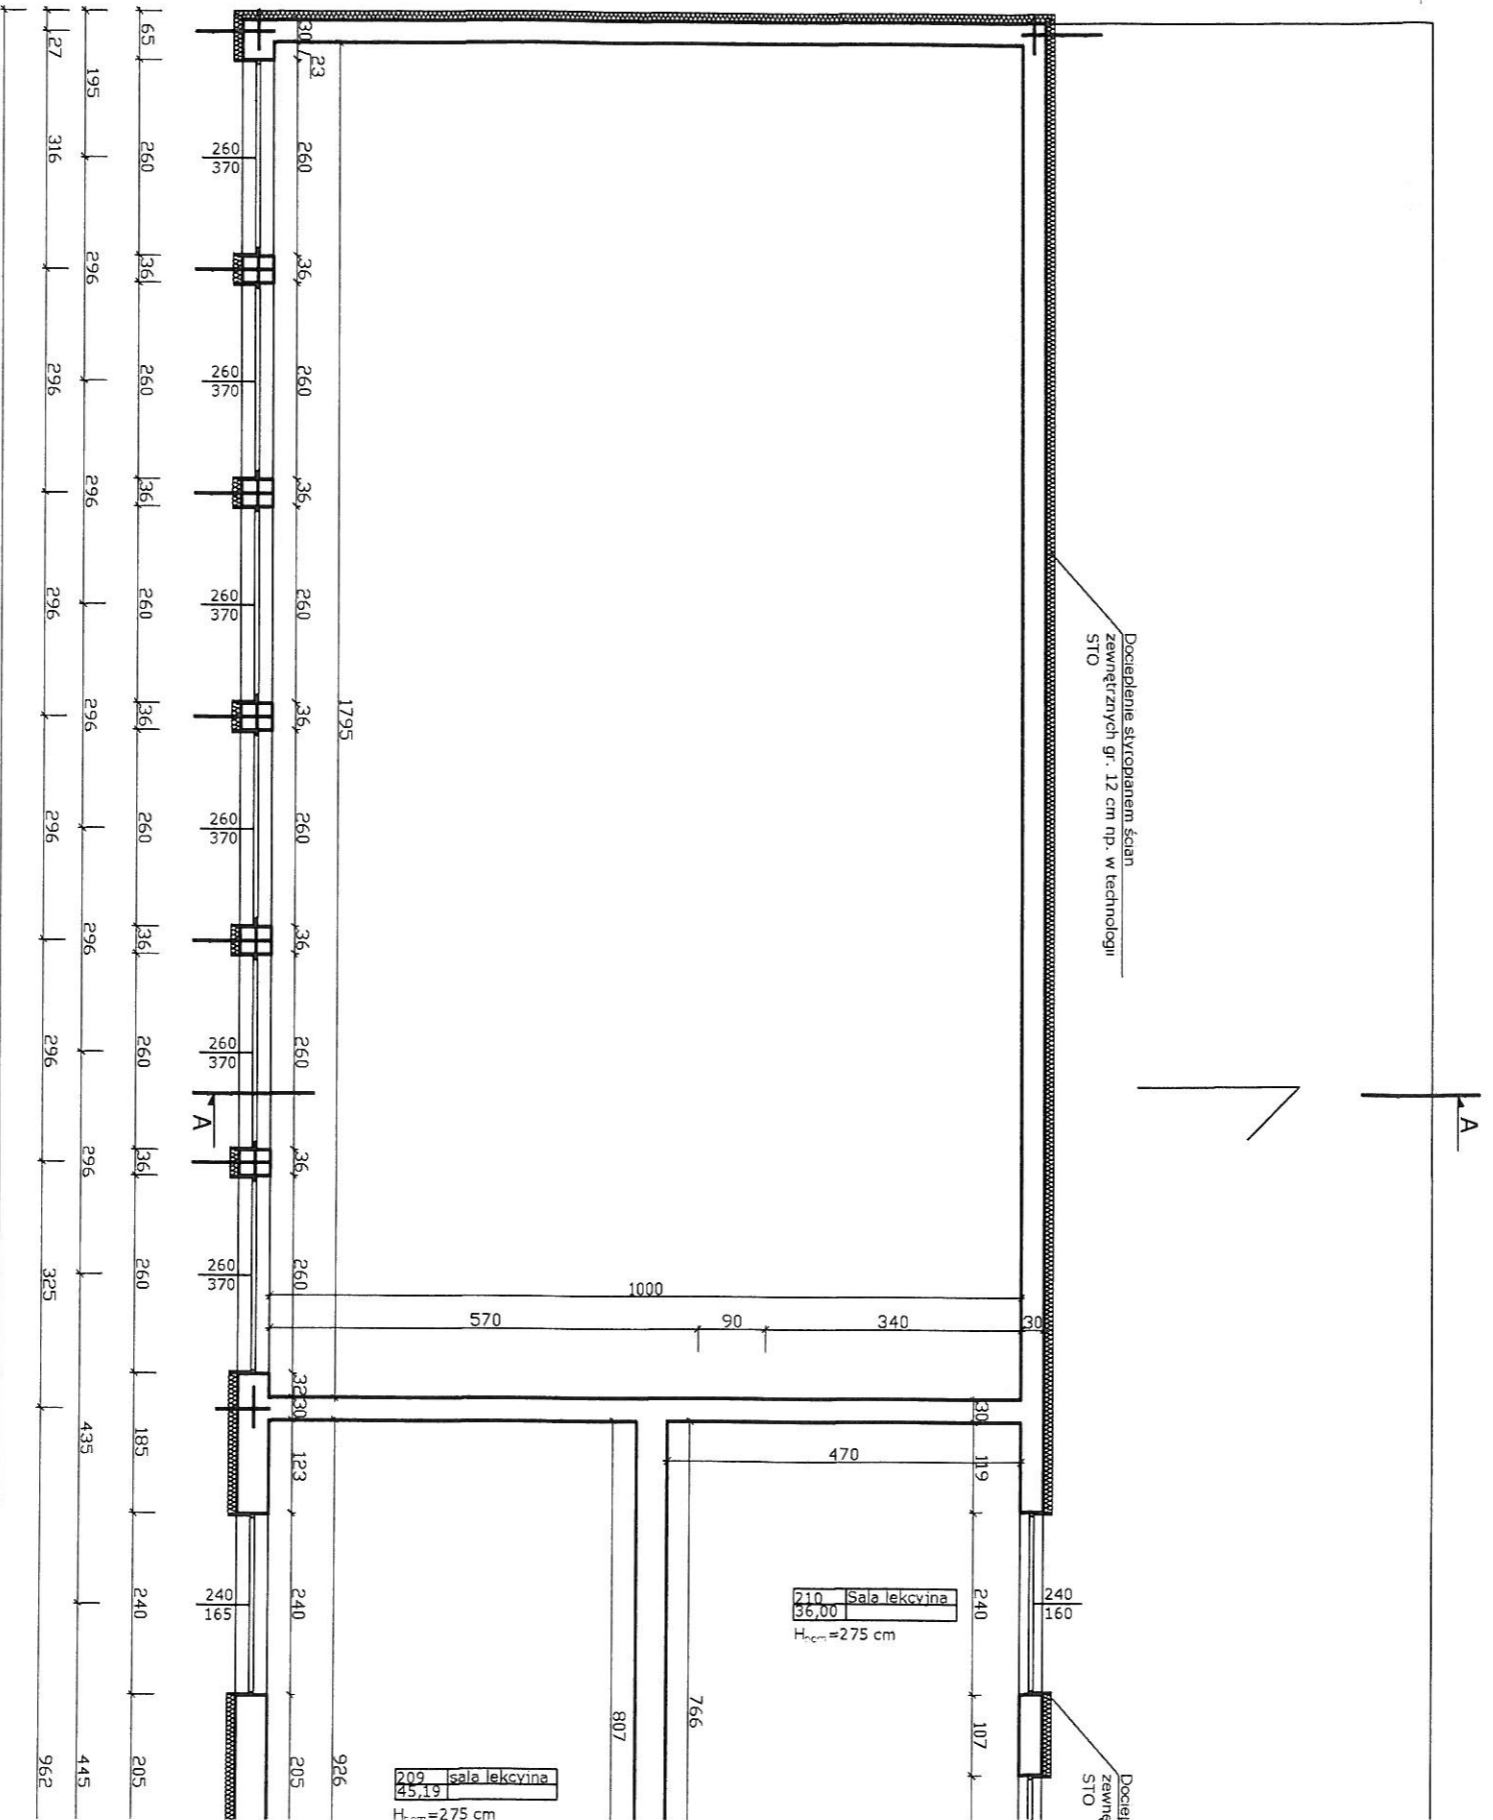
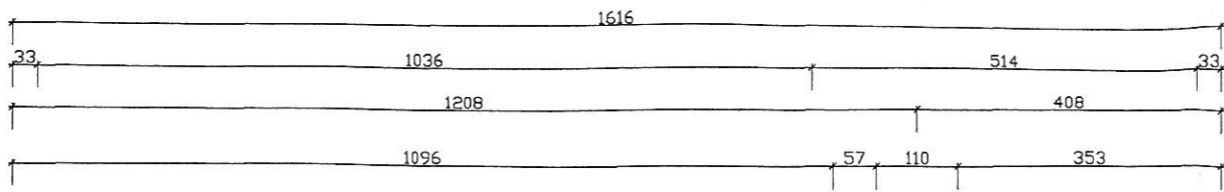


STARSZYWO POMIATOWE W BIAŁOGARDZIE
 WYDZIAŁ BUDOWNICTWA
 I OCHRONY ŚRODOWISKA
 ul. 1-go Maja 16, 78-200 Białogard
 tel. 094 312 0564-66, fax 094 312 0571

Jednostka Projektowa	Biuro Inżynierskie Budzisz Sp. z o.o.		Data opracowania
Obiekt	Szkoła Podstawowa w Daszewie		
Adres	Daszewo, 78-230 Karlino dz. nr 5/ obr. Daszewo		
Inwestor	Gmina Karlino ul. Plac Jana Pawła II 6		12 / 2008

zić na budowie

Rysunek i skala	Rzut piętro 1:100		Nr rysunku
	Nazwisko	Podpis	
	Projektował	Nr uprawnień	
	Opracował		
B	Sprawdził	inż. Jadwiga Łuczak	4/7
	Stadium opracowania		
Termomodernizacja Budowlana			

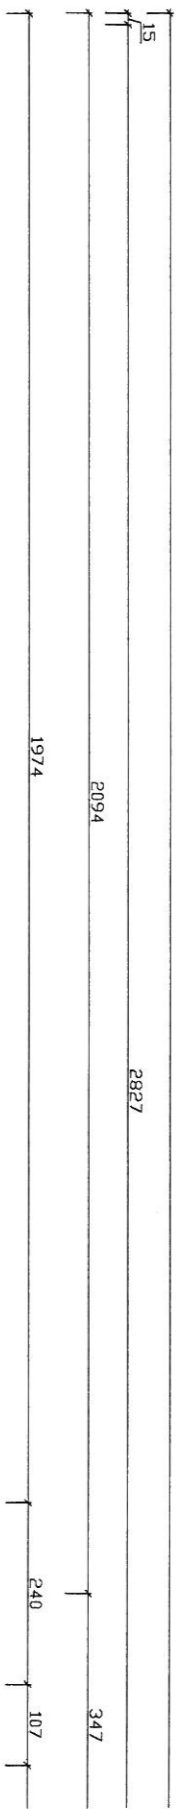

UWAGA
Wymiary sprawd