

pompa ciepła
F2020 14kW

pompa ciepła
F2020 14kW

pompa ciepła
F2020 14kW

pompa ciepła
F2020 14kW

106	Pokój nauczycielski
27,54	20°C

105	Natryski
9,70	24°C

104	Natryski
8,87	24°C


103	WC
7,13	16°C

102	WC
7,83	16°C

109	Zaplecze
21,43	16°C

101	45,
-----	-----

16

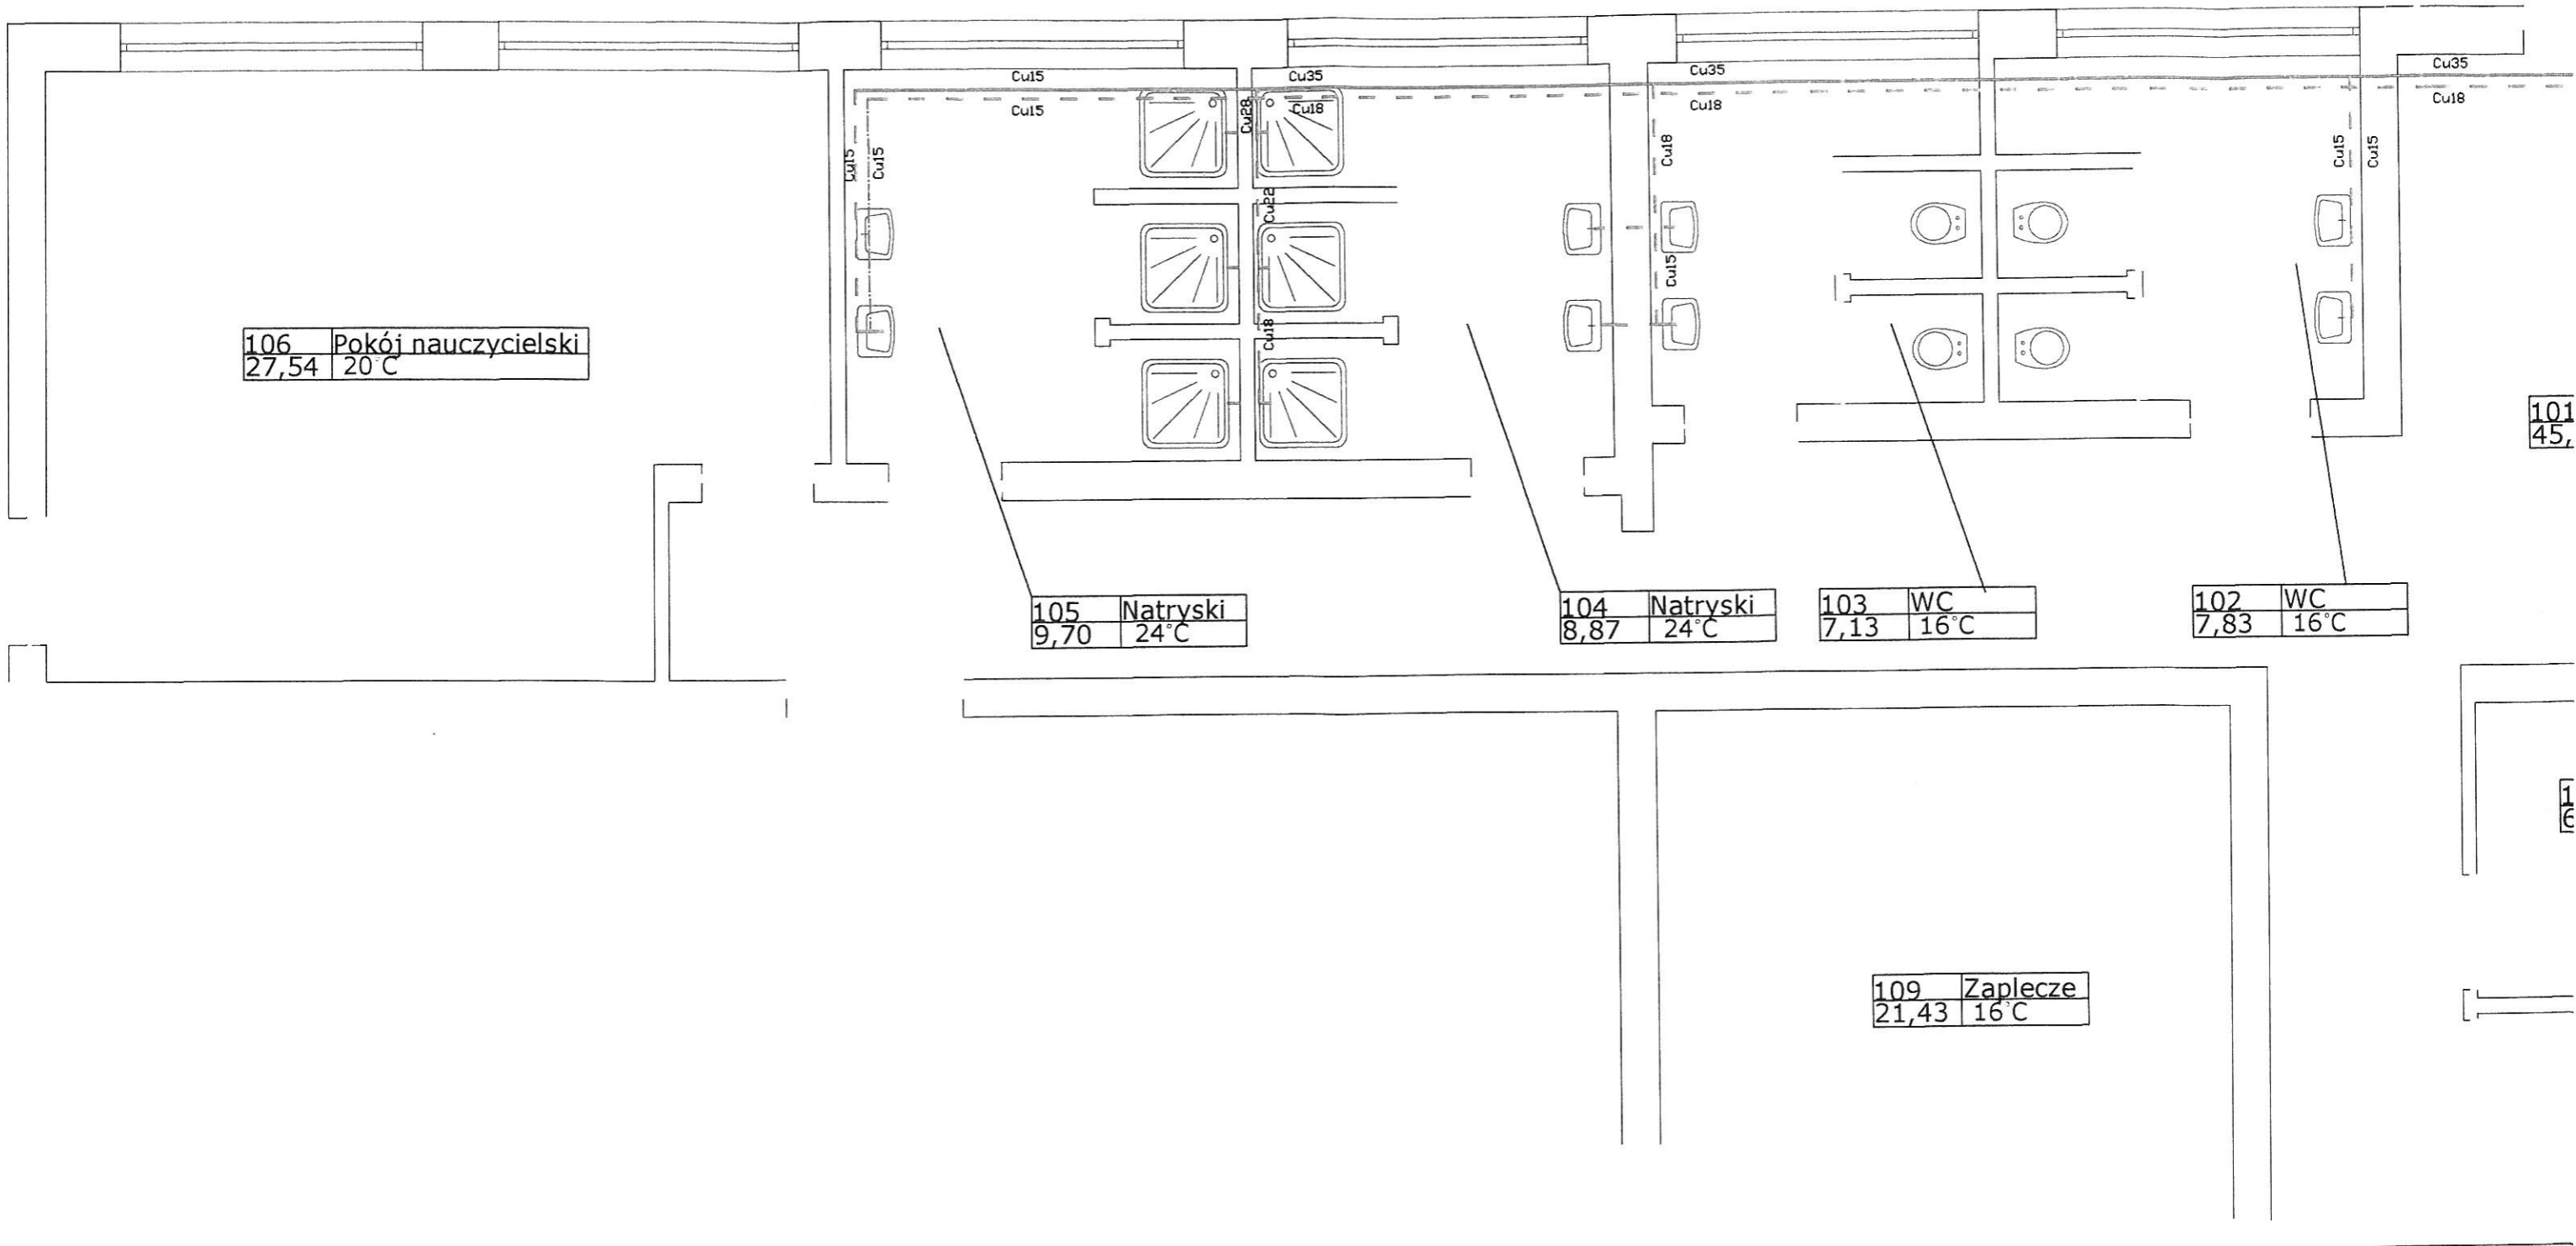


pa ciepła
10 14kW

126 Przedsiónek
13,29 20°C

128 WC
1,59 16°C

124 Klatka schodowa
4,85 20°C

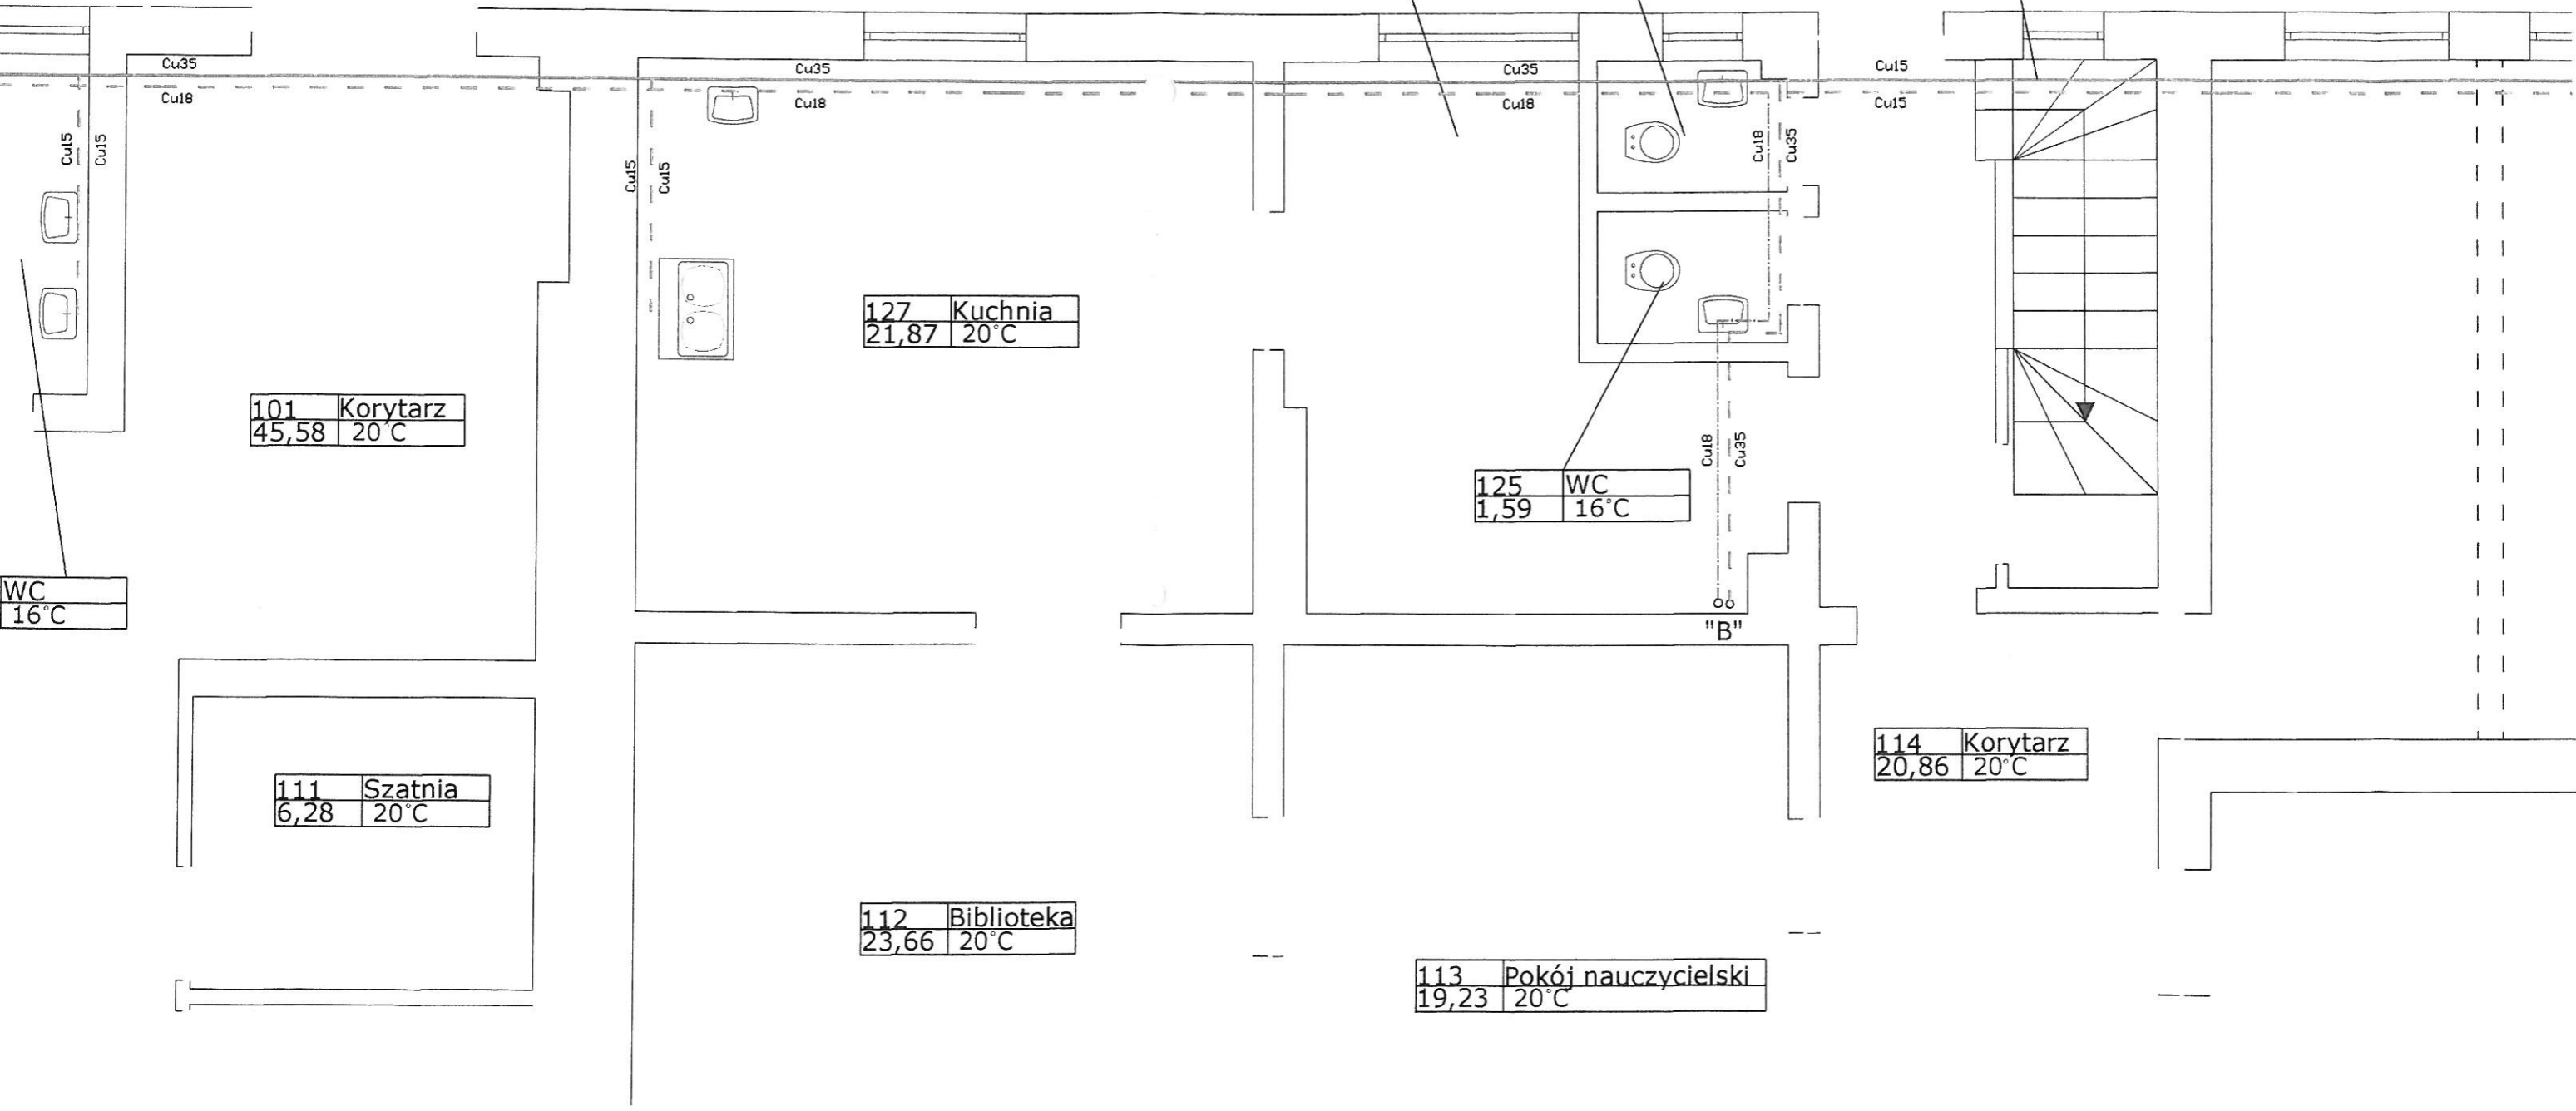

101 Korytarz
45,58 20°C

127 Kuchnia
21,87 20°C

125 WC
1,59 16°C

WC
16°C

111 Szatnia
6,28 20°C

112 Biblioteka
23,66 20°C

113 Pokój nauczycielski
19,23 20°C

114 Korytarz
20,86 20°C

"B"

STAROSTWO POWIATOWE W BIAŁOBRZEGU
 WYDZIAŁ BUDOWNICTWA
 I OCHRONY ŚRODOWISKA
 ul. 1-go Maja 18, 78-200 Białogard
 tel. 094 312 0954+58, fax 094 312 097

120 Sala lekcyjna
 39,91 20°C

119 Sala lekcyjna
 38,77 20°C

121 WC
 3,86 16°C

122 WC
 3,86 16°C

118 Korytarz
 22,08 20°C

123 Szatnie
 46,44 20°C

116 Sala
 36,87 20°C

117 Sala lekcyjna
 38,77 20°C

115 Sala lekcyjna
 43,60 20°C

Jednostka Projektowa	Biuro Inżynierskie Budzisz Sp. z o.o.													
Obiekt	Szkoła Podstawowa w Daszewie	Data opracowania												
Adres	Daszewo, 78-230 Karlino, dz. nr 51 obr. Daszewo	12 / 2008												
Inwestor	Gmina Karlino, 78-230 Karlino ul. Plac Jana Pawła II 6													
Rysunek i skala	Rzut piwnicy - węzeł cieplny 1:50													
S	Projektował	<table border="0"> <tr> <td>Nazwisko</td> <td>techn. Zygmunt Chochołowski</td> <td>Nr uprawnień</td> <td>3777</td> </tr> <tr> <td>Uprawnienia budowlane</td> <td>nr GT.V-4577</td> <td>do kierowania nadzorem nadzoru techn. rysunku</td> <td></td> </tr> <tr> <td>Z CUIB</td> <td>Zaspiadkarze nr ZAF. 5 784401</td> <td>§2 ust. 1 pkt 65</td> <td>3 ust. 1 p. 4, b</td> </tr> </table>	Nazwisko	techn. Zygmunt Chochołowski	Nr uprawnień	3777	Uprawnienia budowlane	nr GT.V-4577	do kierowania nadzorem nadzoru techn. rysunku		Z CUIB	Zaspiadkarze nr ZAF. 5 784401	§2 ust. 1 pkt 65	3 ust. 1 p. 4, b
	Nazwisko	techn. Zygmunt Chochołowski	Nr uprawnień	3777										
	Uprawnienia budowlane	nr GT.V-4577	do kierowania nadzorem nadzoru techn. rysunku											
	Z CUIB	Zaspiadkarze nr ZAF. 5 784401	§2 ust. 1 pkt 65	3 ust. 1 p. 4, b										
Opracował	mgr inż. Marek Szwalgun													
Sprawdził	mgr inż. Bartłomiej Orczyński													
Stadium opracowania														
PROJEKT BUDOWLANY WĘZŁA CIEPLNEGO Z POMPA CIEPŁA -C.W.														