


LEGENDA:

- NOWO PROJEKTOWANE ŚCIANY
- POMIESZCZENIA DO KOMPLEKSOWEGO REMONTU
- CIĄG KOMUNIKACYJNY OBJEKTU REMONTEM
- M - DRZWI DO WYMIANY.

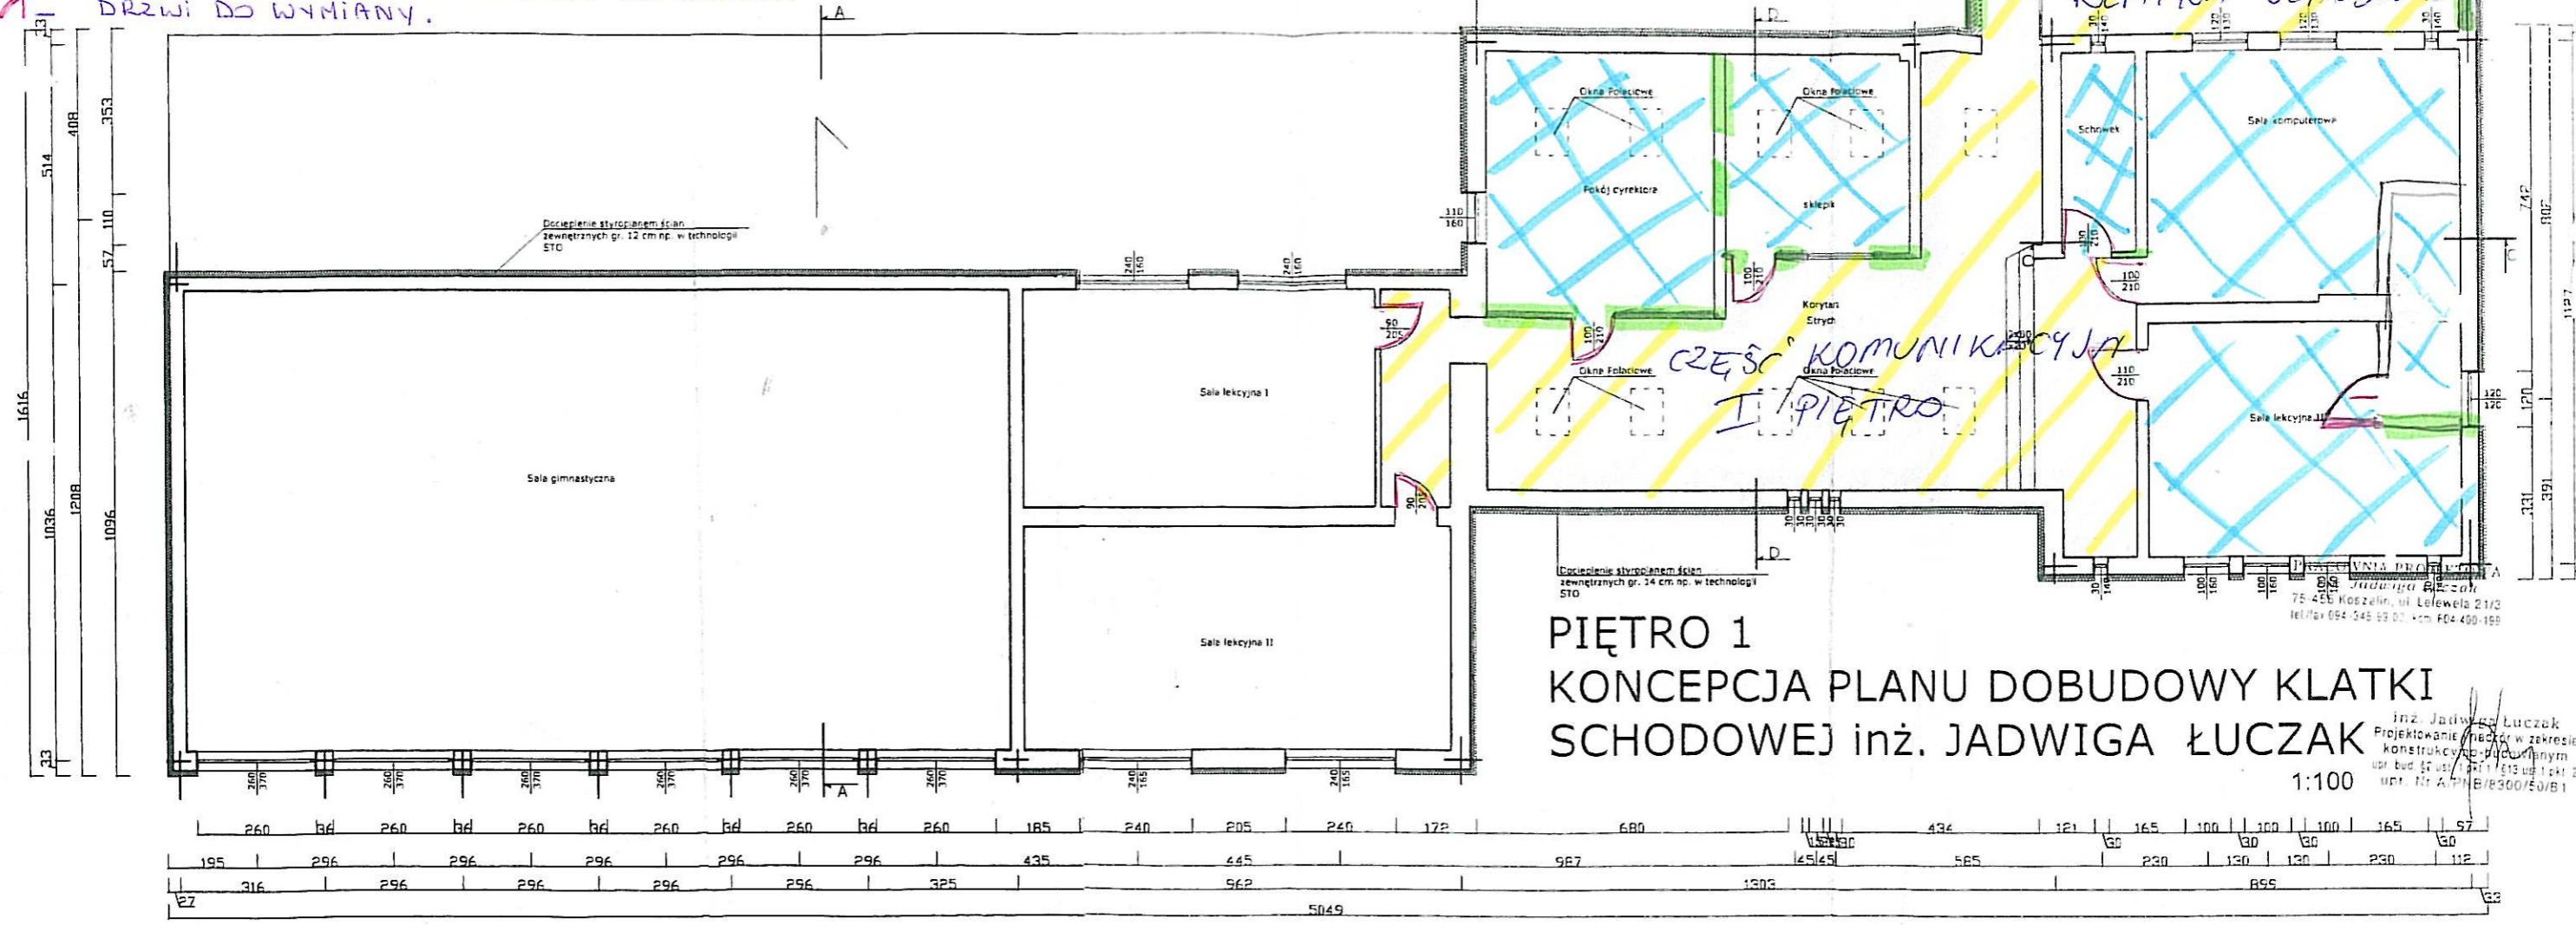

PIĘTRO 1
KONCEPCJA PLANU DOBUDOWY KLATKI
SCHODOWEJ inż. JADWIGA ŁUCZAK

1:100

inż. Jadwiga Łuczak
 Projektowanie i nadzór w zakresie
 konstrukcyjnym i budowlanym
 ul. Bud. 47, 01-113 Warszawa
 wpł. Nr A.171.18.300/50/B.1